

Сообщение о возможном установлении публичного сервитута

1. Администрация Городского округа Шатура Московской области.
2. Цель установления публичного сервитута: размещение объекта электросетевого хозяйства – Воздушная линия электропередачи 35 кВ «Ботино-Крушина 1».
3. Земельные участки, в отношении которых испрашивается публичный сервитут: 50:25:0000000:188 50:25:0000000:25821 50:25:0000000:27234 50:25:0000000:27822 50:25:0000000:419 50:25:0000000:420 50:25:0060331:287 50:25:0060331:574 50:25:0060329:1 50:25:0060329:111 50:25:0060329:112 50:25:0060329:70 50:25:0060329:98 50:25:0060331:193 50:25:0070103:32 50:25:0060322:151 50:25:0000000:32 50:25:0060323:60 50:25:0060324:70 50:25:0060326:95 50:25:0070105:68 50:25:0070105:20. Земли неразграниченной государственной собственности, расположенные в кадастровых кварталах: 50:25:0000000, 50:25:0060322, 50:25:0060323, 50:25:0060324, 50:25:0060326, 50:25:0060329, 50:25:0060331, 50:25:0070103.
4. Администрация Городского округа Шатура, адрес: г. Шатура, ул. Савушкина, д.3, время приема: пн-чт 08:45–18:00, пятница 08:45 – 16:45, перерыв на обед 13:00–14:00, 8(49645)2-23-83, (адрес, по которому заинтересованные лица могут ознакомиться с поступившим ходатайством об установлении публичного сервитута и прилагаемым к нему описанием местоположения границ публичного сервитута, время приема заинтересованных лиц для ознакомления с поступившим ходатайством об установлении публичного сервитута).
5. Публичное акционерное общество «Россети Московский регион», адрес: г. Москва, проезд 2-ой Павелецкий, д.3, стр.2. В течение 30 дней со дня опубликования сообщения о возможном установлении публичного сервитута в порядке, установленном для официального опубликования (обнародования) правовых актов поселения, городского округа, по месту нахождения земельного участка и (или) земель, указанных в пункте 3 данного сообщения (адрес, по которому заинтересованные лица могут подать заявления об учете прав на земельные участки, а также срок подачи указанных заявлений).
6. <http://www.shatura.ru/> (официальные сайты в информационно - телекоммуникационной сети «Интернет», на которых размещается сообщение о поступившем ходатайстве об установлении публичного сервитута).
7. Дополнительно по всем вопросам можно обращаться: ПАО «Россети Московский регион», тел. + 7(916)510-65-32, vostok@prizma-group.ru, Московская обл. г. Подольск ул. Кирова д. 65.
8. Ознакомиться с перечнем земельных участков, графическим описанием местоположения границ публичного сервитута можно на сайте: <https://www.shatura.ru>.

ОПИСАНИЕ МЕСТОПОЛОЖЕНИЯ ГРАНИЦ
Публичный сервитут в целях размещения существующего объекта
электросетевого хозяйства воздушная линия электропередачи 35
кВ «Ботино-Крушина 1»

(наименование объекта, местоположение границ которого описано
(далее - объект))

Раздел 1


Сведения об объекте		
№ п/п	Характеристика объекта	Описание характеристики
1	2	3
1	Местоположение объекта	Московская область, городской округ Шатура
2	Площадь объекта ± величина погрешности определения площади (Р ± Дельта Р)	413 009 кв.м. ± 225 кв.
3	Иные характеристики объекта	Публичный сервитут в целях размещения существующего объекта электросетевого хозяйства воздушная линия электропередачи 35 кВ «Ботино-Крушина 1» сроком действия 49 лет в интересах Публичного акционерного общества «Россети Московский регион»

Местоположение публичного сервитута: Московская область, городской округ Шатура			
Система координат		МСК-50, зона 2	
Метод определения координат		Аналитический	
Обозначение характерных точек границ	Координаты, м		Средняя квадратическая погрешность положения характерной точки (M_t), м
	X	Y	
1	2	3	4
(1)			
1	447567.46	2320657.22	0.10
2	447565.17	2320682.33	0.10
3	447458.75	2320805.44	0.10
4	447390.50	2320845.14	0.10
5	447393.09	2320813.05	0.10
6	447393.11	2320812.78	0.10
7	447393.39	2320808.75	0.10
8	447439.33	2320782.02	0.10
9	447536.17	2320670.01	0.10
10	447537.48	2320655.71	0.10
11	447542.99	2320655.95	0.10
12	447552.48	2320656.36	0.10
13	447562.26	2320656.95	0.10
1	447567.46	2320657.22	0.10
(2)			
14	447356.38	2320830.28	0.10
15	447353.71	2320866.53	0.10
16	447349.53	2320868.96	0.10
17	447352.19	2320832.71	0.10
14	447356.38	2320830.28	0.10
(3)			
18	447345.01	2320836.89	0.10
19	447342.53	2320867.58	0.10
20	447342.51	2320867.82	0.10
21	447342.13	2320873.27	0.10
22	447304.06	2320895.41	0.10
23	447248.53	2321069.74	0.10
24	447013.73	2321141.18	0.10
25	446804.54	2321209.48	0.10
26	446535.61	2321175.64	0.10
27	446308.97	2321147.52	0.10
28	446068.95	2321118.74	0.10
29	445884.62	2321128.17	0.10
30	445761.94	2321135.07	0.10
31	445549.42	2321146.61	0.10
32	445311.65	2321159.39	0.10
33	445230.76	2321164.11	0.10
34	445219.88	2321164.75	0.10
35	445072.37	2321173.37	0.10

36	444869.83	2321065.13	0.10
37	444666.05	2320957.42	0.10
38	444462.88	2320849.86	0.10
39	444249.69	2320737.02	0.10
40	444037.10	2320624.28	0.10
41	443835.84	2320517.87	0.10
42	443632.00	2320409.12	0.10
43	443468.28	2320323.68	0.10
44	443297.39	2320346.11	0.10
45	443111.83	2320372.08	0.10
46	442901.30	2320258.92	0.10
47	442687.34	2320145.01	0.10
48	442478.26	2320033.20	0.10
49	442275.11	2319925.56	0.10
50	442065.02	2319811.95	0.10
51	441867.79	2319706.77	0.10
52	441667.80	2319600.05	0.10
53	441473.93	2319496.33	0.10
54	441307.83	2319406.55	0.10
55	441227.21	2319507.52	0.10
56	441083.85	2319684.98	0.10
57	440937.12	2319866.00	0.10
58	440796.62	2320039.30	0.10
59	440647.27	2320223.39	0.10
60	440500.51	2320404.61	0.10
61	440358.53	2320578.72	0.10
62	440212.34	2320758.08	0.10
63	440065.89	2320937.35	0.10
64	439916.67	2321120.51	0.10
65	439770.31	2321299.02	0.10
66	439623.69	2321477.43	0.10
67	439500.38	2321628.67	0.10
68	439404.75	2321842.70	0.10
69	439311.45	2322051.84	0.10
70	439207.18	2322286.65	0.10
71	439105.74	2322513.16	0.10
72	439007.58	2322732.54	0.10
73	438908.25	2322954.47	0.10
74	438825.97	2323138.37	0.10
75	438741.10	2323328.00	0.10
76	438649.48	2323531.28	0.10
77	438587.13	2323670.64	0.10
78	438660.17	2323783.62	0.10
79	438738.74	2323904.41	0.10
80	438745.93	2323915.31	0.10
81	438717.07	2323926.03	0.10
82	438713.65	2323920.85	0.10
83	438635.00	2323799.94	0.10
84	438553.09	2323673.26	0.10

85	438622.11	2323518.99	0.10
86	438713.73	2323315.71	0.10
87	438798.59	2323126.12	0.10
88	438880.86	2322942.22	0.10
89	438980.19	2322720.28	0.10
90	439078.36	2322500.91	0.10
91	439179.78	2322274.44	0.10
92	439284.05	2322039.64	0.10
93	439377.36	2321830.48	0.10
94	439474.62	2321612.79	0.10
95	439600.48	2321458.43	0.10
96	439747.12	2321279.98	0.10
97	439893.44	2321101.52	0.10
98	440042.65	2320918.39	0.10
99	440189.10	2320739.11	0.10
100	440335.28	2320559.77	0.10
101	440477.23	2320385.69	0.10
102	440623.95	2320204.51	0.10
103	440773.33	2320020.40	0.10
104	440913.82	2319847.11	0.10
105	441060.53	2319666.11	0.10
106	441203.82	2319488.74	0.10
107	441300.03	2319368.23	0.10
108	441488.13	2319469.91	0.10
109	441681.94	2319573.59	0.10
110	441881.91	2319680.30	0.10
111	442079.21	2319785.52	0.10
112	442289.27	2319899.11	0.10
113	442492.35	2320006.71	0.10
114	442701.46	2320118.54	0.10
115	442915.46	2320232.46	0.10
116	443117.39	2320341.01	0.10
117	443293.35	2320316.39	0.10
118	443473.76	2320292.70	0.10
119	443646.00	2320382.58	0.10
120	443849.91	2320491.38	0.10
121	444051.13	2320597.77	0.10
122	444263.74	2320710.51	0.10
123	444476.91	2320823.34	0.10
124	444680.09	2320930.91	0.10
125	444883.91	2321038.63	0.10
126	445079.05	2321142.93	0.10
127	445193.57	2321136.24	0.10
128	445206.47	2321135.48	0.10
129	445309.97	2321129.43	0.10
130	445547.81	2321116.66	0.10
131	445760.28	2321105.12	0.10
132	445883.02	2321098.21	0.10
133	446069.97	2321088.64	0.10

134	446312.61	2321117.74	0.10
135	446539.33	2321145.87	0.10
136	446801.62	2321178.88	0.10
137	447004.70	2321112.57	0.10
138	447224.73	2321045.62	0.10
139	447278.98	2320875.29	0.10
18	447345.01	2320836.89	0.10
(4)			
140	438849.05	2324071.59	0.10
141	438814.48	2324244.77	0.10
142	438762.20	2324495.82	0.10
143	438716.03	2324728.41	0.10
144	438633.22	2324871.20	0.10
145	438561.33	2324997.92	0.10
146	438507.60	2325018.19	0.10
147	438482.91	2325027.50	0.10
148	438412.30	2325054.13	0.10
149	438265.97	2325113.77	0.10
150	438251.88	2325119.68	0.10
151	438242.30	2325123.70	0.10
152	438236.36	2325128.84	0.10
153	438231.57	2325124.25	0.10
154	438227.26	2325120.12	0.10
155	438218.58	2325111.96	0.10
156	438214.41	2325108.17	0.10
157	438226.38	2325097.80	0.10
158	438401.32	2325026.21	0.10
159	438540.59	2324973.68	0.10
160	438607.20	2324856.27	0.10
161	438687.57	2324717.67	0.10
162	438732.80	2324489.84	0.10
163	438785.09	2324238.78	0.10
164	438817.21	2324077.81	0.10
165	438750.78	2323977.13	0.10
166	438779.66	2323966.43	0.10
140	438849.05	2324071.59	0.10

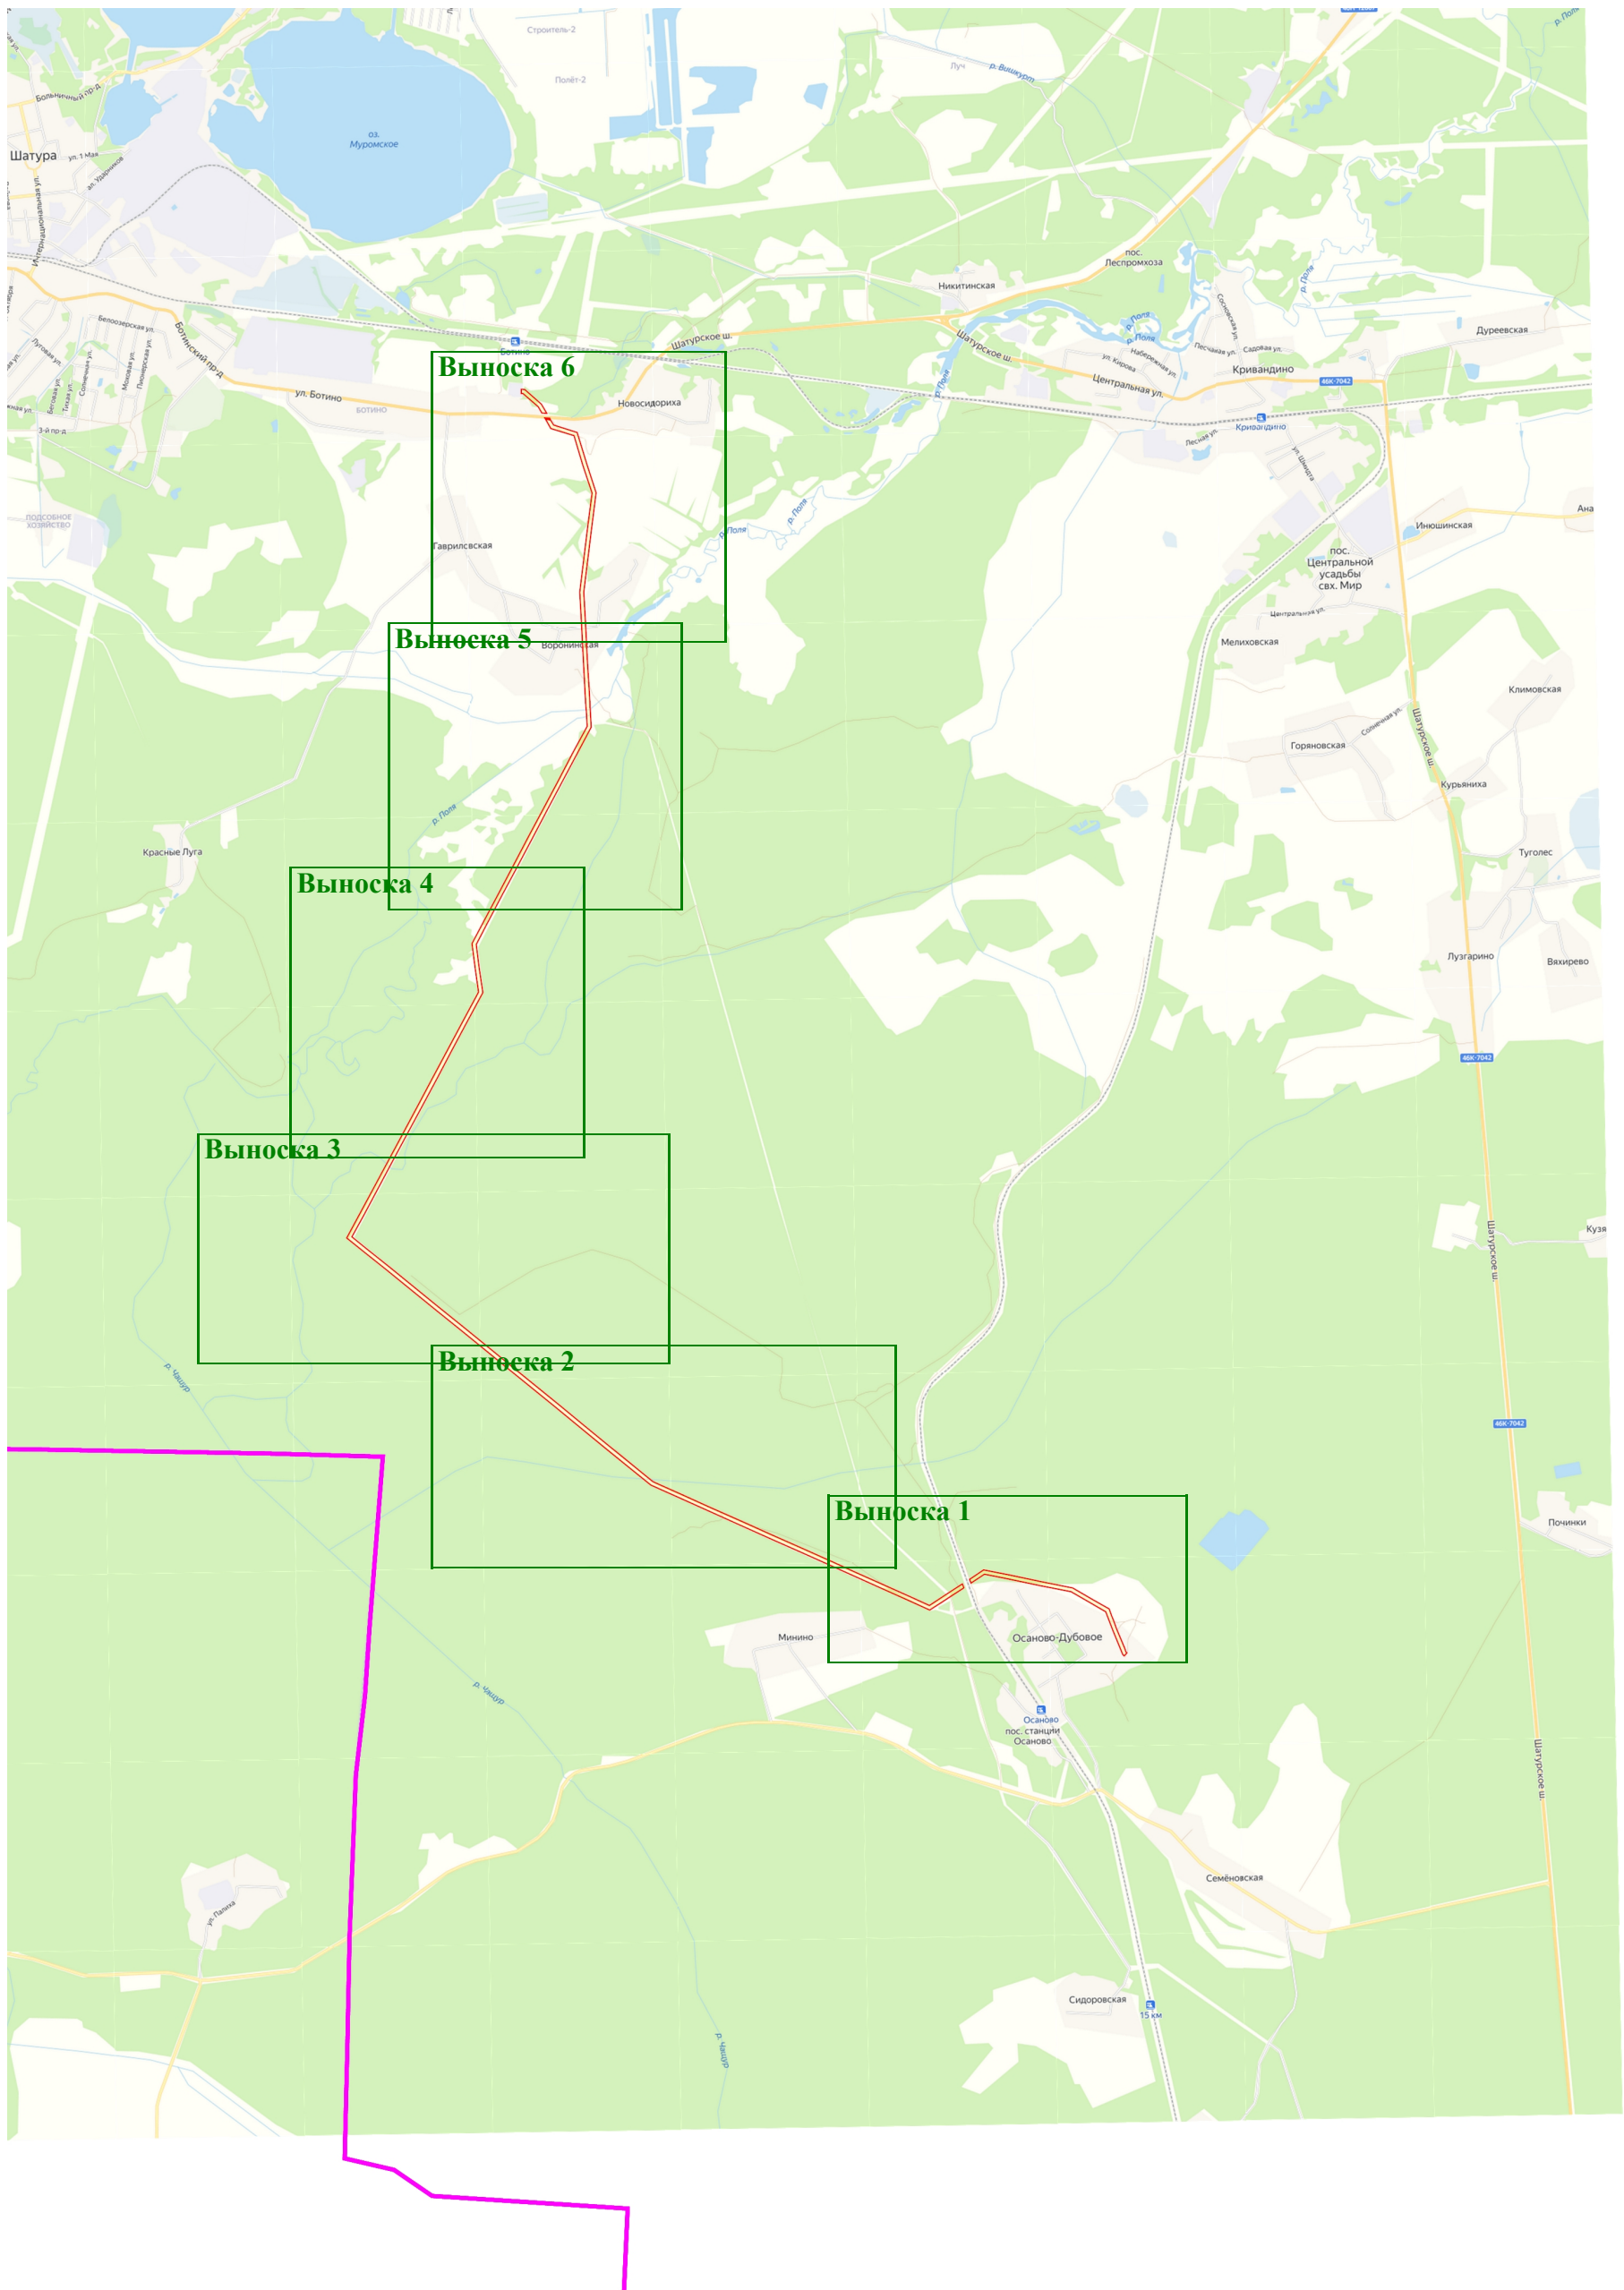

Масштаб 1:50 000

Условные обозначения:


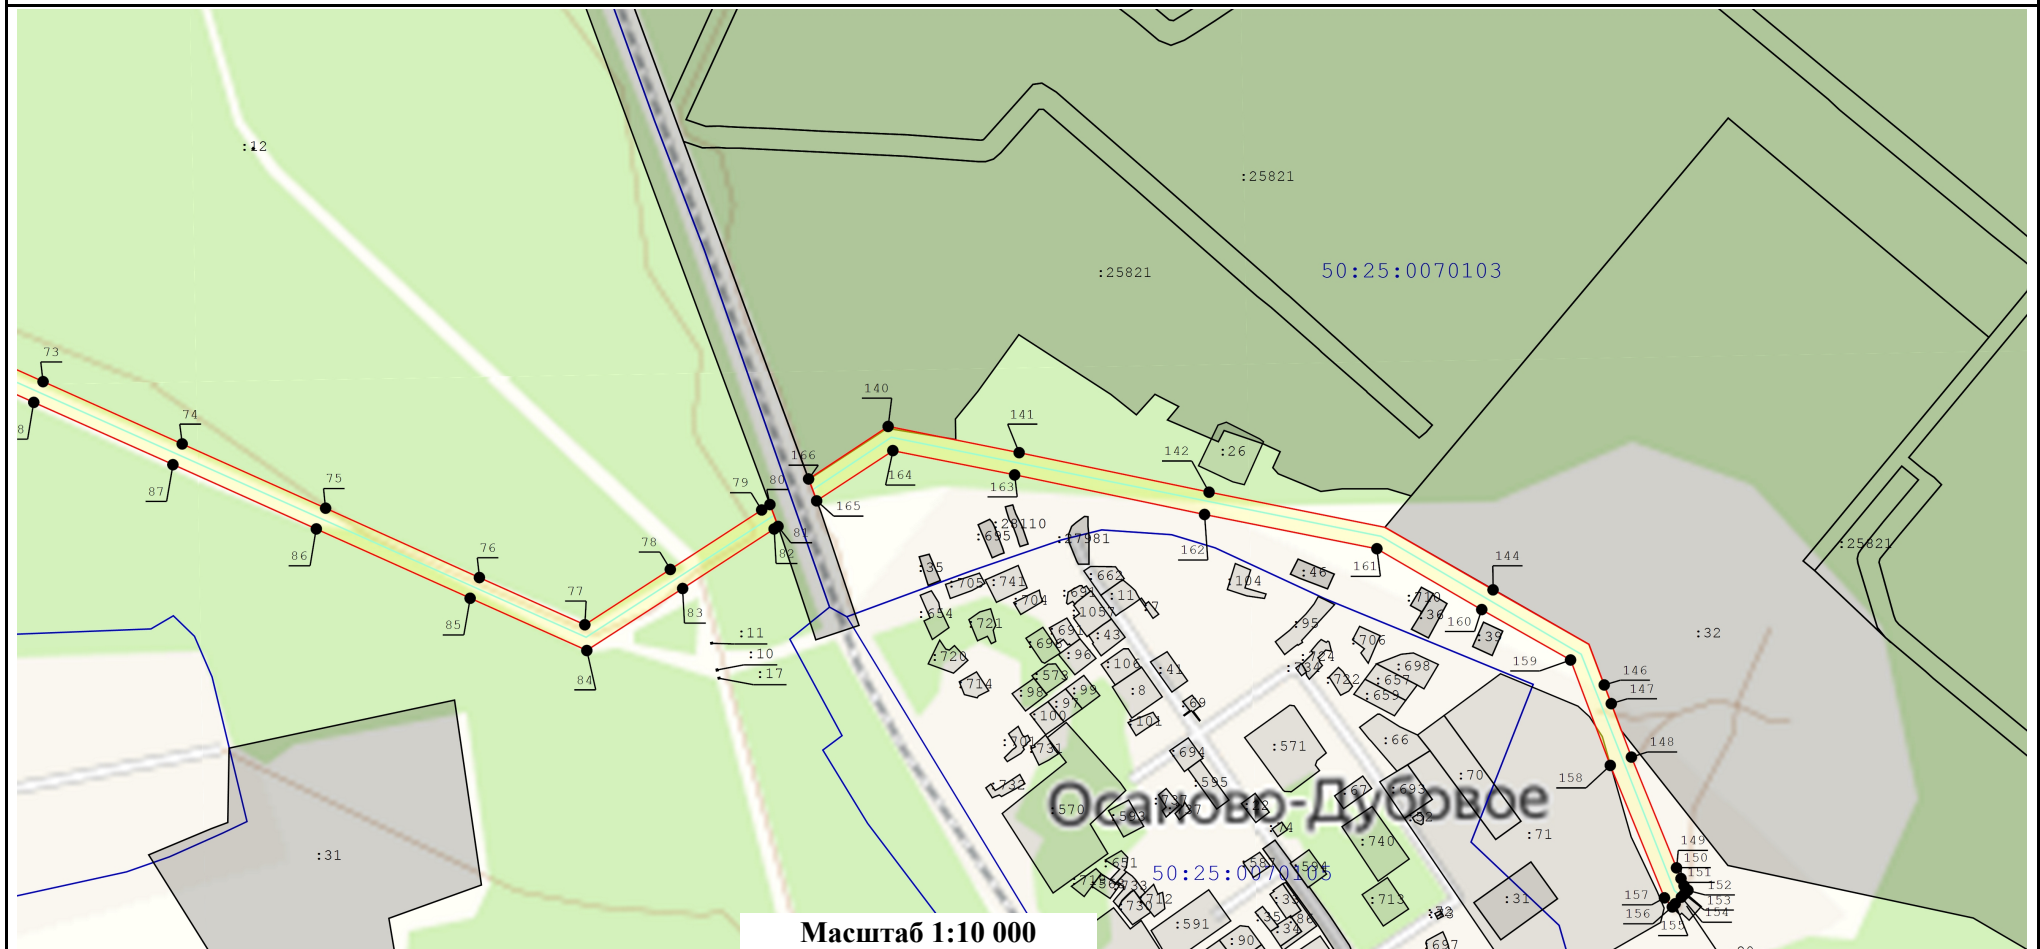
 - вновь образуемая граница публичного сервитута, сведения о которой достаточны для определения ее местоположения

Схема расположения границ публичного сервитута воздушная линия электропередачи 35 кВ "Ботино-Крушина 1"

Выноска 1



Масштаб 1:10 000

Условные обозначения:










-  - Существующая часть границы, имеющиеся в ЕГРН сведения о которой достаточны для определения ее местоположения
-  - Граница кадастрового квартала
-  - Вновь образуемая граница публичного сервитута, сведения о которой достаточны для определения ее местоположения
-  - Характерная точка границы зоны публичного сервитута, сведения о которой позволяют однозначно определить ее положение на местности
-  - Номер характерной точки границы публичного сервитута
-  - Кадастровый номер земельного участка
-  - Граница охранной зоны линии электропередачи
-  - Ось линии электропередачи

Схема расположения границ публичного сервитута воздушная линия электропередачи 35 кВ "Ботино-Крушина 1"

Выноска 2

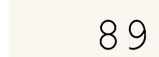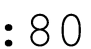

Масштаб 1:13 000

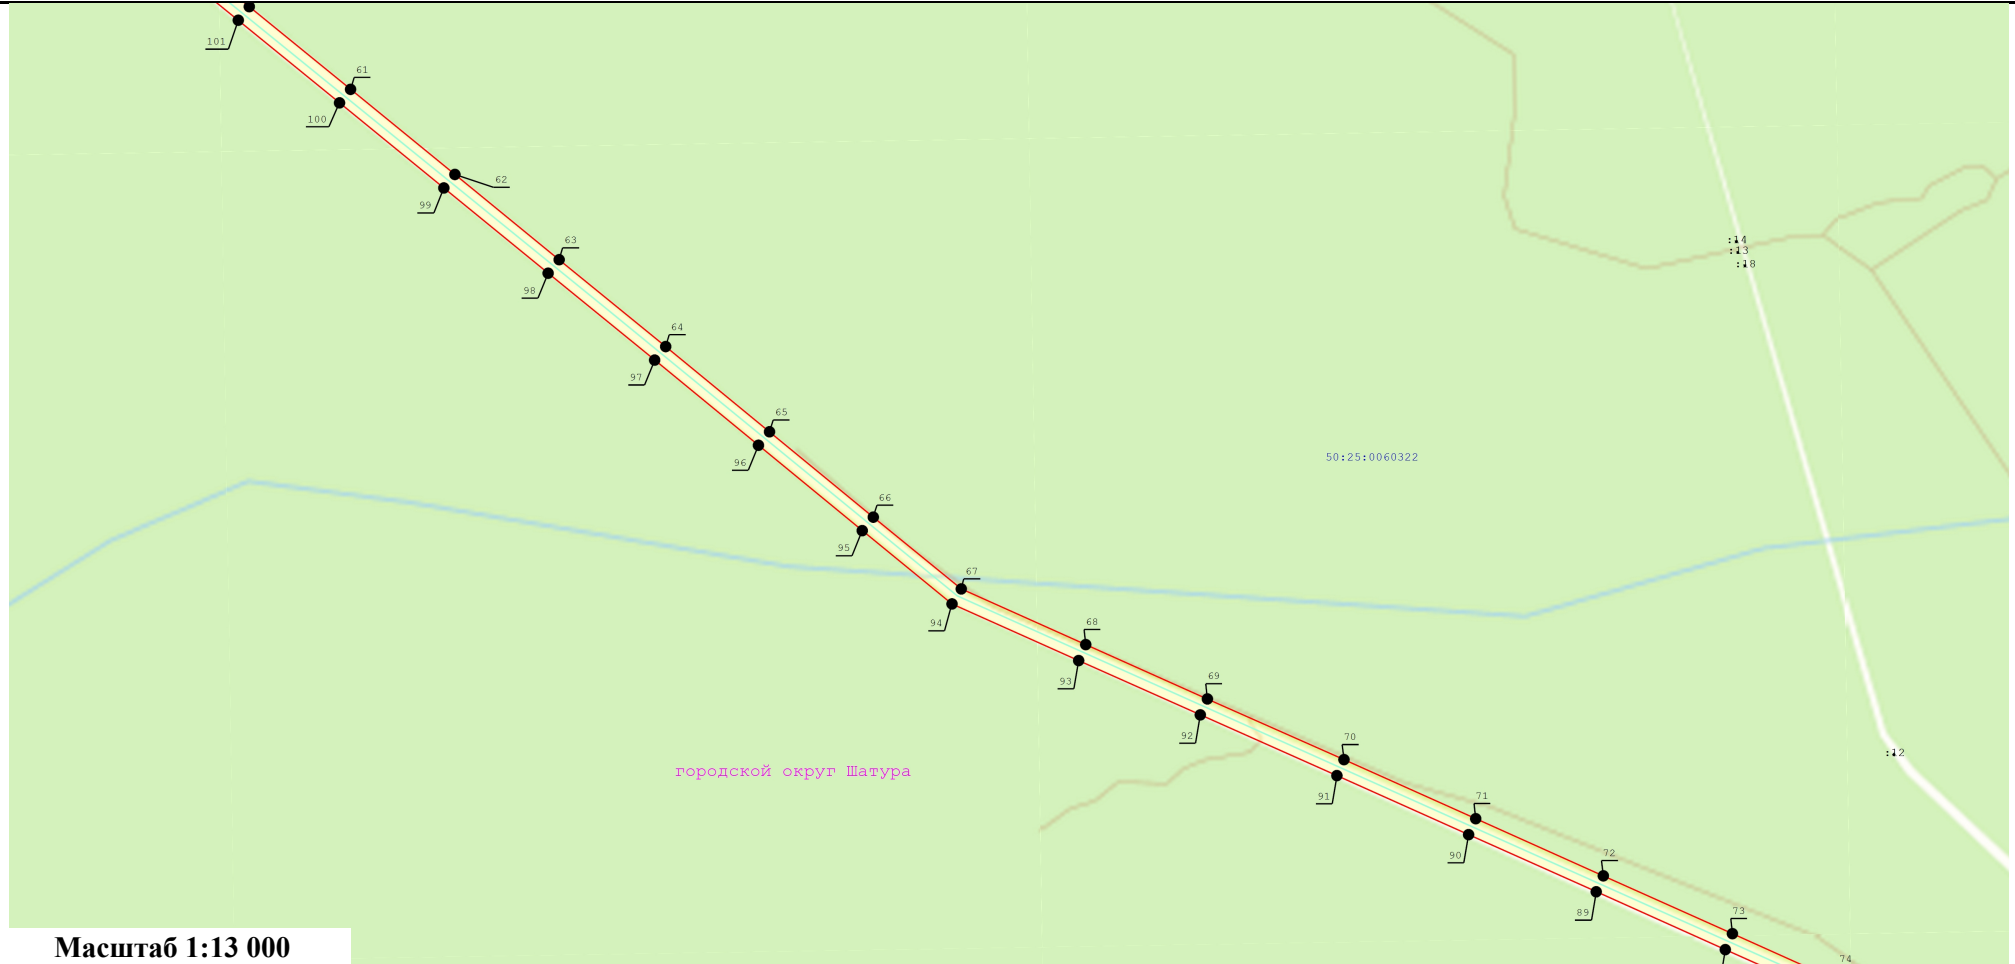Условные обозначения:




 


 

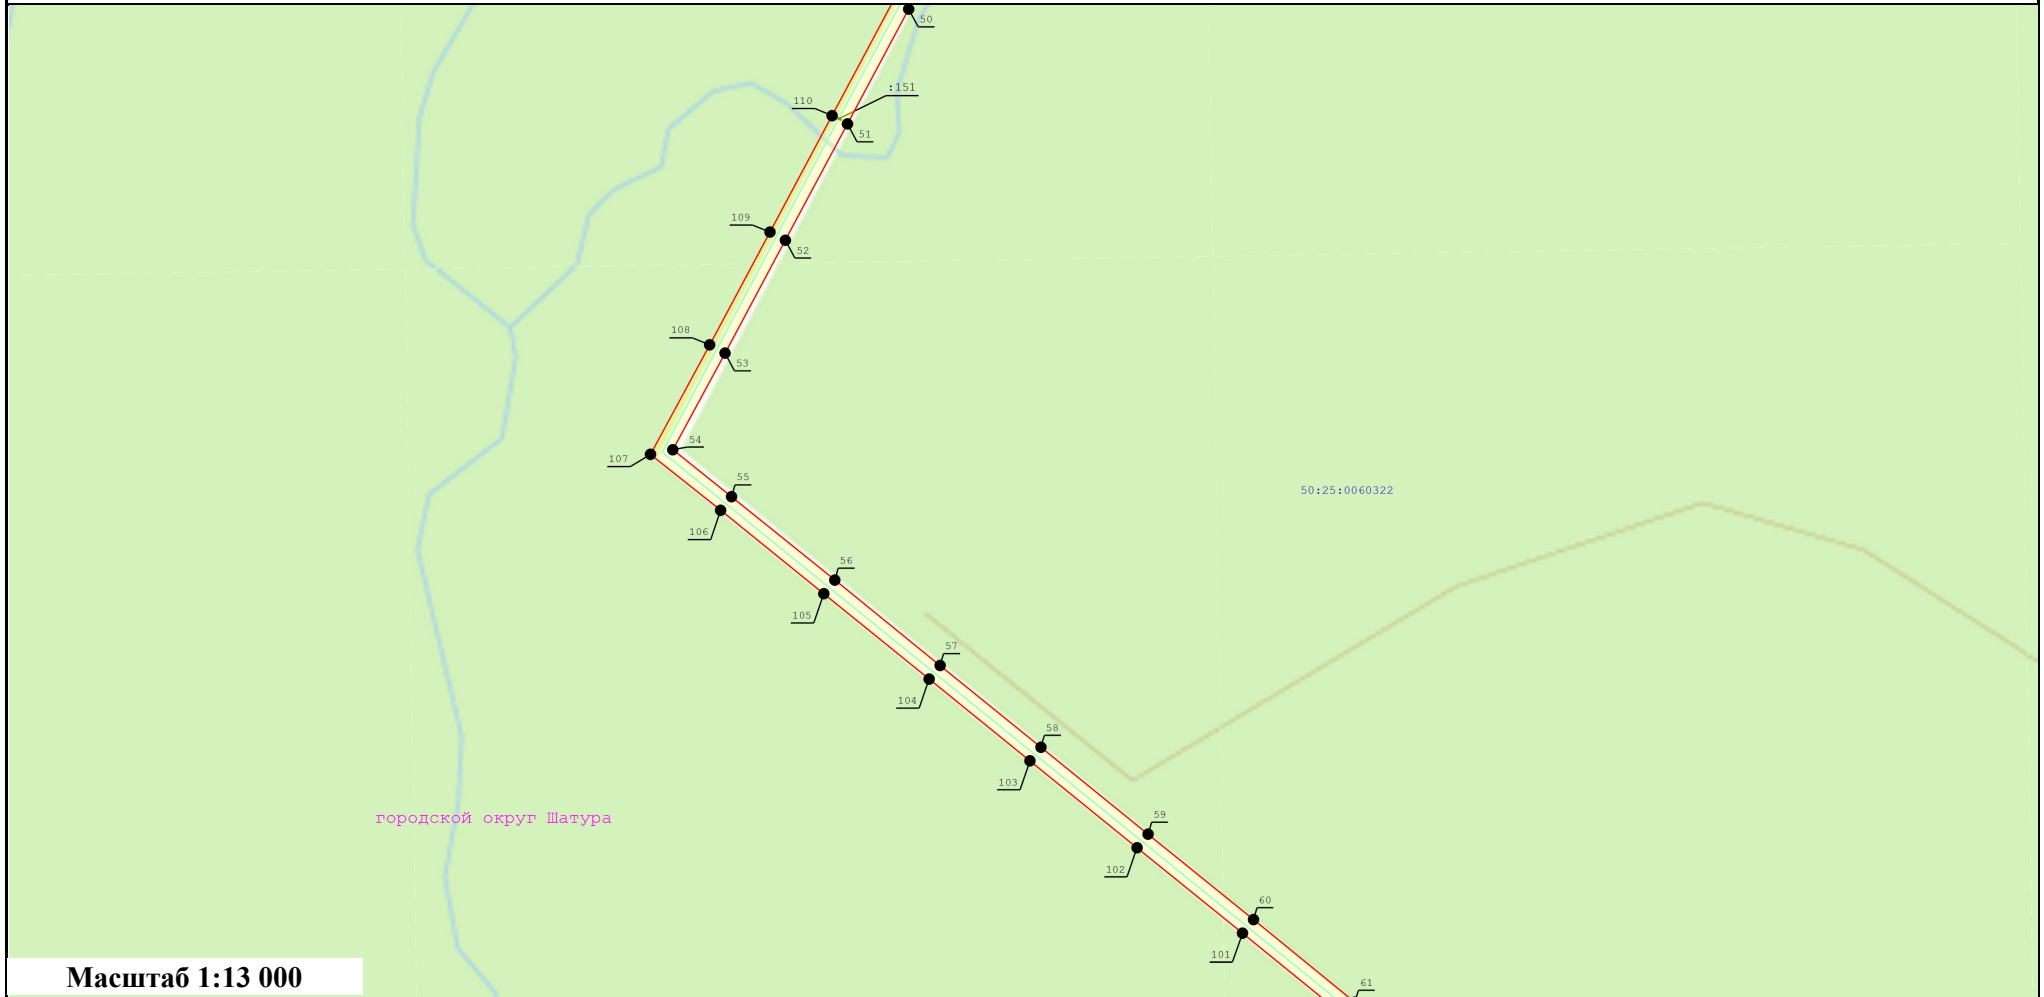
-  - Существующая часть границы, имеющиеся в ЕГРН сведения о которой достаточны для определения ее местоположения
-  - Граница кадастрового квартала
-  - Вновь образуемая граница публичного сервитута, сведения о которой достаточны для определения ее местоположения
-  : 80 - Кадастровый номер земельного участка
-  - Характерная точка границы зоны публичного сервитута, сведения о которой позволяют однозначно определить ее положение на местности
-  - Номер кадастрового квартала
-  89 - Номер характерной точки границы публичного сервитута
-  - Ось линии электропередач

Схема расположения границ публичного сервитута воздушная линия электропередачи 35 кВ "Ботино-Крушина 1"

Выноска 3



Масштаб 1:13 000

Условные обозначения:







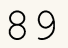

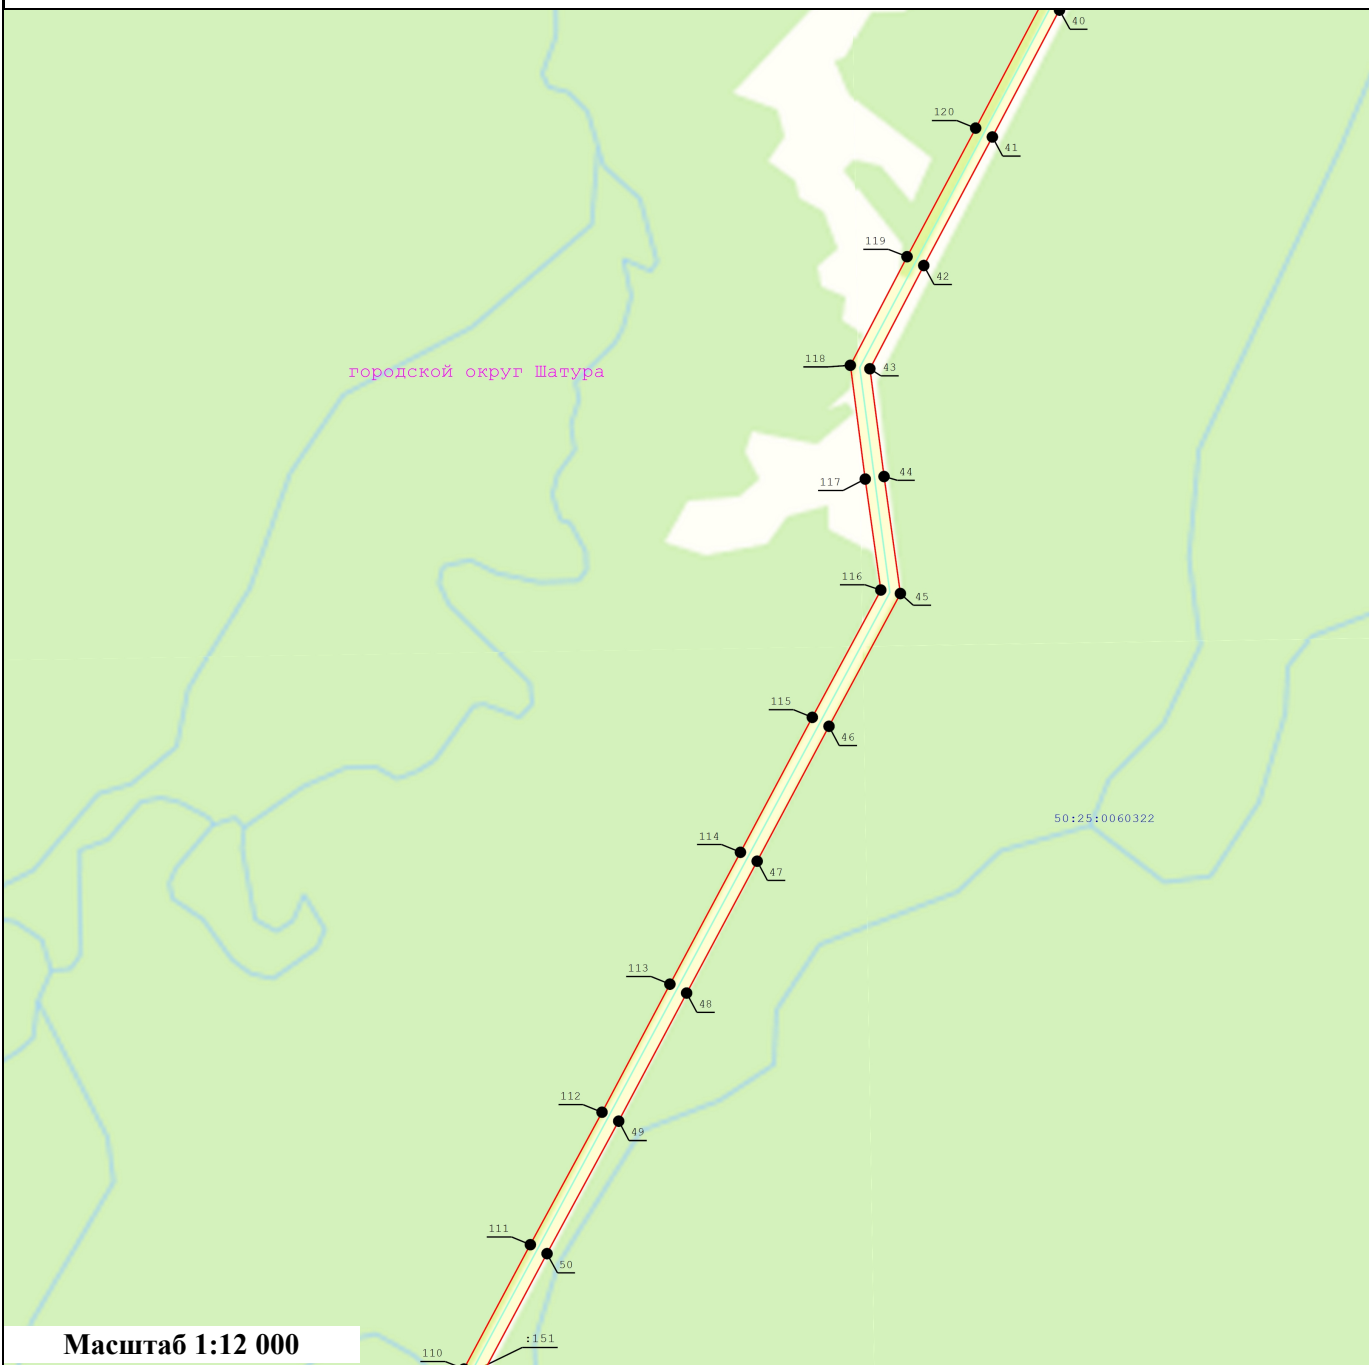
-  - Существующая часть границы, имеющиеся в ЕГРН сведения о которой достаточны для определения ее местоположения
-  - Граница кадастрового квартала
-  - Вновь образуемая граница публичного сервитута, сведения о которой достаточны для определения ее местоположения
-  - Граница охранной зоны линии электропередачи
-  - Характерная точка границы зоны публичного сервитута, сведения о которой позволяют однозначно определить ее положение на местности
-  - Номер кадастрового квартала
-  - Номер характерной точки границы публичного сервитута
-  - Ось линии электропередачи

Схема расположения границ публичного сервитута воздушная линия электропередачи 35 кВ "Ботино-Крушина 1"

Выноска 4

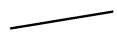

Масштаб 1:12 000

Условные обозначения:




 

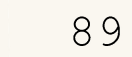
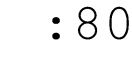

 
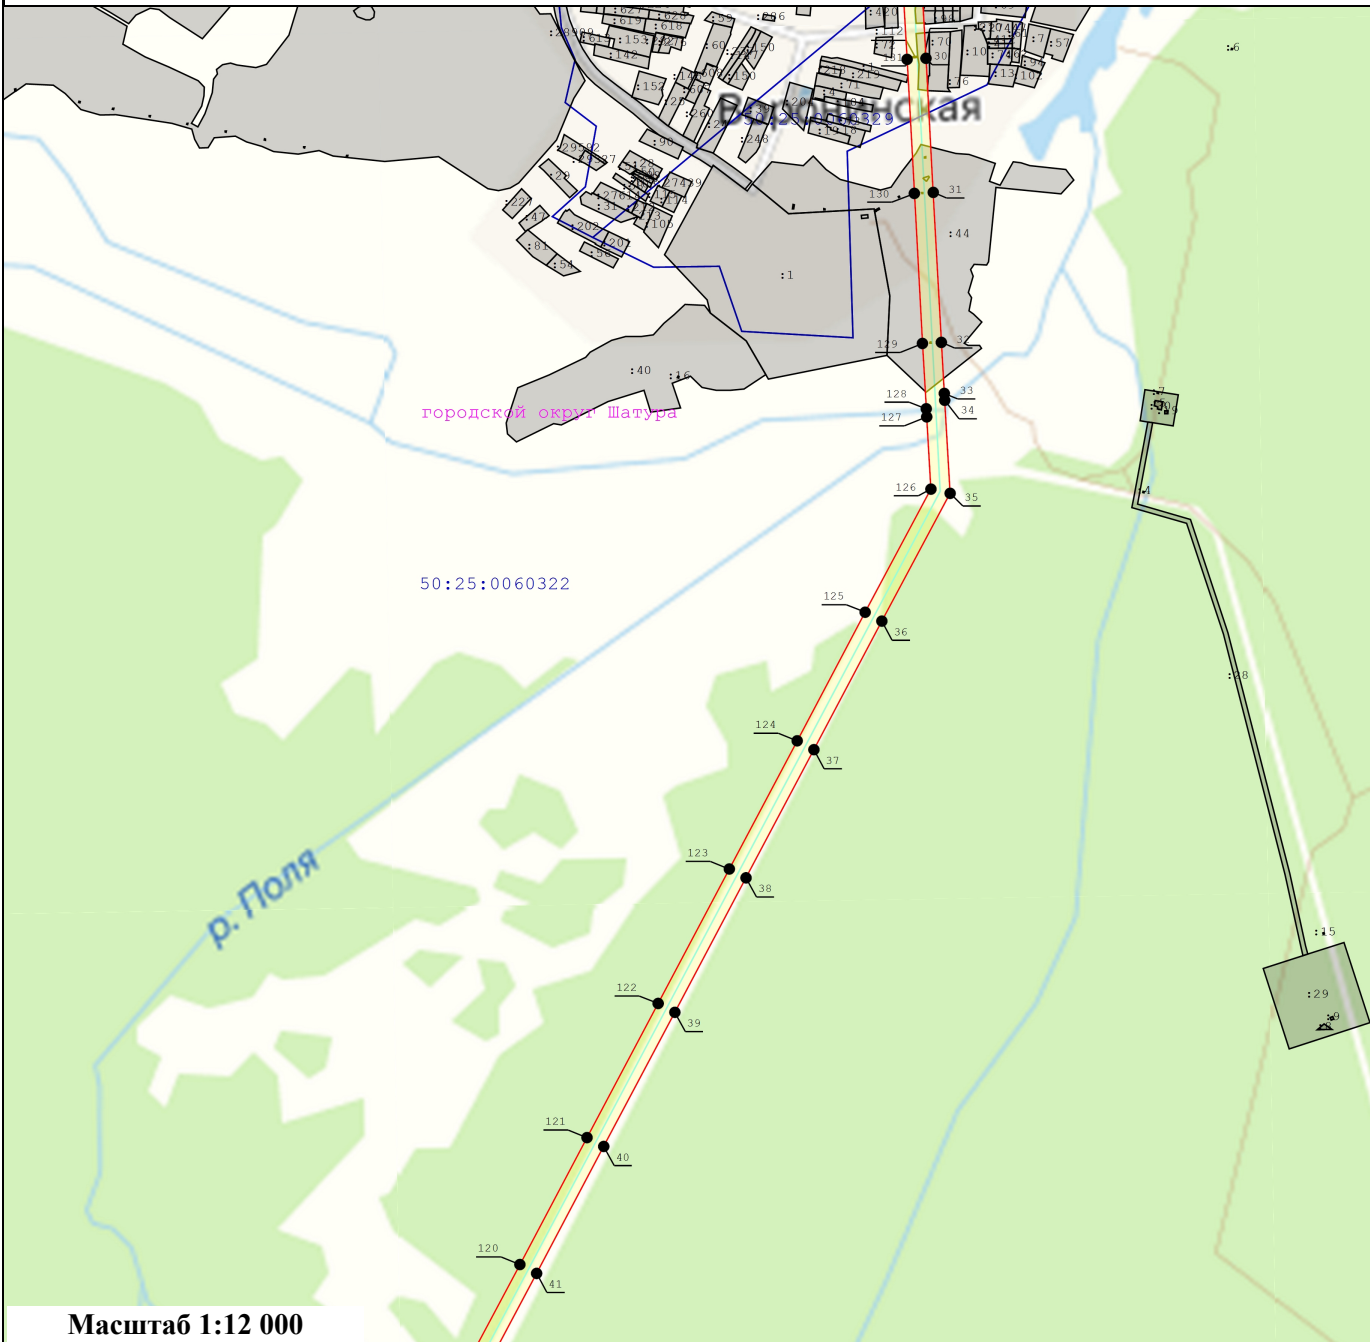
-  - Существующая часть границы, имеющиеся в ЕГРН сведения о которой достаточны для определения ее местоположения
-  - Характерная точка границы зоны публичного сервитута, сведения о которой позволяют однозначно определить ее положение на местности
-  - Граница кадастрового квартала
-  - Номер кадастрового квартала
-  - Вновь образуемая граница публичного сервитута, сведения о которой достаточны для определения ее местоположения
-  89 - Номер характерной точки границы публичного сервитута
-  : 80 - Кадастровый номер земельного участка
-  - Ось линии электропередач
-  - Граница охранной зоны линии электропередачи

Схема расположения границ публичного сервитута воздушная линия электропередачи 35 кВ "Ботино-Крушина 1"

Выноска 5



Масштаб 1:12 000

Условные обозначения:




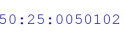

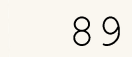
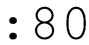

 
-  - Существующая часть границы, имеющиеся в ЕГРН сведения о которой достаточны для определения ее местоположения
-  - Характерная точка границы зоны публичного сервитута, сведения о которой позволяют однозначно определить ее положение на местности
-  - Граница кадастрового квартала
-  50:25:0050102 - Номер кадастрового квартала
-  - вновь образуемая граница публичного сервитута, сведения о которой достаточны для определения ее местоположения
-  89 - Номер характерной точки границы публичного сервитута
-  : 80 - Кадастровый номер земельного участка
-  - Ось линии электропередач
-  - Граница охранной зоны линии электропередачи







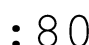


Схема расположения границ публичного сервитута воздушная линия электропередачи 35 кВ "Ботино-Крушина 1"

Выноска 6



Масштаб 1:12 000

Условные обозначения:

-  - Существующая часть границы, имеющиеся в ЕГРН сведения о которой достаточны для определения ее местоположения
-  - Характерная точка границы зоны публичного сервитута, сведения о которой позволяют однозначно определить ее положение на местности
-  - Граница кадастрового квартала
-  50:25:0050102 - Номер кадастрового квартала
-  - Вновь образуемая граница публичного сервитута, сведения о которой достаточны для определения ее местоположения
-  89 - Номер характерной точки границы публичного сервитута
-  : 80 - Кадастровый номер земельного участка
-  - Ось линии электропередач
-  - Граница охранной зоны линии электропередачи