

№	Кадастровый номер земельного участка	Адрес/описание местоположения
1	50:25:0010113:57	обл. Московская, р-н Шатурский, г. Шатура, ул. Винтера
2	50:25:0060106:106	Московская область, р-н Шатурский, п. Шатурторф, ул. Афанасьева, уч. 11
3	50:25:0000000:28225 (ЕЗ 50:25:0000000:32)	данные отсутствуют
4	50:25:0060105:130	Московская область, Шатурский район, городское поселение Шатура, п. Шатурторф, ул. Афанасьева
5	50:25:0060105:157	Московская область, Шатурский район, городское поселение Шатура, п. Шатурторф
6	50:25:0060105:1582	Московская область, Шатурский район, п. Шатурторф, ул. Афанасьева, в 5 метрах восточнее дома 8
7	50:25:0060105:1588	Московская область, Шатурский район, городское поселение Шатура, п. Шатурторф, ул. Афанасьева, около земельного участка с К№ 50:25:0060106:106
8	50:25:0060105:159	Московская область, Шатурский район, городское поселение Шатура, п. Шатурторф, ул. Афанасьева, юго-восточнее земельного участка д.8
9	50:25:0060105:1858	Российская Федерация, Московская область, городской округ Шатура, г Шатура, п Шатурторф, в 6 метрах восточнее земельного участка с кадастровым номером 50:25:0060105:134
10	50:25:0060104:39	Московская область, Шатурский район, г.п. Шатура, п. Шатурторф, ул. Заводская
11	50:25:0060104:440	Московская область, Шатурский район, городское поселение Шатура, п. Шатурторф, ул. Заводская, 2
12	50:25:0060104:445	восточнее точки 1 земельного участка с К№50:25:0060104:37
13	50:25:0060201:27	Московская область, р-н Шатурский, с Петровское, городское поселение Шатура, в 130 м северо-западнее земельного участка с кадастровым номером 50:25:0030120:349
14	50:25:0030110:510	Московская область, Городской округ Шатура
15	50:25:0030118:108	обл. Московская, р-н Шатурский, Садоводческое товарищество "Радуга", дом 56.
16	50:25:0030118:118	Московская область, Шатурский район, городское поселение Шатура, в районе д. Митинская
17	50:25:0030118:160	обл. Московская, р-н Шатурский, Садоводческое товарищество "Радуга", участок №58
18	50:25:0030119:3	обл. Московская, р-н Шатурский, городское поселение Шатура, с. Петровское
19	50:25:0030118:113	обл. Московская, р-н Шатурский, Садоводческое товарищество "Радуга", уч-к 54
20	50:25:0030118:115	обл. Московская, р-н Шатурский, Садоводческое товарищество "Радуга"
21	50:25:0030118:130	обл. Московская, р-н Шатурский, Садоводческое товарищество "Радуга"
22	50:25:0030118:175	Московская область, Шатурский район, Садоводческое товарищество "Радуга"
23	50:25:0030118:211	обл. Московская, р-н Шатурский, Садоводческое товарищество "Радуга"
24	50:25:0030118:230	Московская обл., Городской округ Шатура, село Петровское, СНТ Радуга, уч-к 51
25	50:25:0030118:252	Московская область, р-н Шатурский, снт Радуга, уч 53, Российская Федерация

26	50:25:0030118:263	Московская область, р-н Шатурский, Российская Федерация, СНТ "Радуга"
27	50:25:0010101:116	Московская область, Шатурский район, городское поселение Шатура, в районе д. Митинская
28	50:25:0010101:117	Московская область, Шатурский район, городское поселение Шатура, в районе д. Митинская
29	50:25:0010101:118	Московская область, Шатурский район, городское поселение Шатура, в районе д. Митинская
30	50:25:0010101:96	обл. Московская, р-н Шатурский, г. Шатура, 5-й микрорайон, владение №3
31	50:25:0010112:29 (ЕЗ 50:25:0000000:101)	обл. Московская, р-н Шатурский, г. Шатура
32	50:25:0010116:5	Московская область, Шатурский район, городское поселение Шатура, в районе д. Митинская
33	50:25:0010107:14	обл. Московская, р-н Шатурский, г. Шатура, ул. Спортивная, дом 12
34	50:25:0010107:53	Местоположение установлено относительно ориентира, расположенного за пределами участка. Ориентир Дворец спорта "Олимпийский". Участок находится примерно в 10 м, по направлению на северо-восток от ориентира. Почтовый адрес ориентира: обл. Московская, р-н Шатурский, г. Шатура, ул. Клары Цеткин, дом 31, городской парк
35	50:25:0010107:68	Московская область, Шатурский район, в районе г. Шатура
36	50:25:0010112:24	обл. Московская, р-н Шатурский, г. Шатура, ул. 1 Мая
37	50:25:0010112:27	обл. Московская, р-н Шатурский, г. Шатура, ул. Московская, дом 12"а"
38	50:25:0010112:37	Местоположение установлено относительно ориентира, расположенного за пределами участка. Ориентир административное здание. Участок находится примерно в 32 м., по направлению на северо-восток от ориентира. Почтовый адрес ориентира: обл. Московская, р-н Шатурский, г. Шатура, ул. Красноармейская, дом 4
39	50:25:0010101:86 (ЕЗ 50:25:0000000:101)	обл. Московская, р-н Шатурский, г. Шатура
40	50:25:0010115:116	Московская область, Шатурский район, в районе г. Шатура
41	50:25:0000000:28220 (ЕЗ 50:25:0000000:32)	данные отсутствуют
42	50:25:0000000:28204 (ЕЗ 50:25:0000000:32)	данные отсутствуют
43	50:25:0000000:28203 (ЕЗ 50:25:0000000:32)	данные отсутствуют
44	50:25:0060301:56 (ЕЗ 50:25:0000000:32)	данные отсутствуют
45	50:25:0000000:27512	Московская область, Шатурский район, городское поселение Шатура, г. Шатура
46	50:25:0000000:28287	Московская область, р-н Шатурский, г. Шатура
47	50:25:0000000:29034	Российская Федерация, Московская область, Городской округ Шатура
48	50:25:0000000:29483	Московская область, р-н Шатурский, Российская Федерация, городской округ Шатура
49	50:25:0000000:513	Московская область, г. Шатура, между земельными участками с К№ 50:25:0010107:53 и К№ 50:25:0010116:3
50	50:25:0010115:1	обл. Московская, р-н Шатурский, г. Шатура, ул. 1 Мая
51	50:25:0030118:117	Московская область, Шатурский район, Садоводческое товарищество "Радуга", уч-к 112

ОПИСАНИЕ МЕСТОПОЛОЖЕНИЯ ГРАНИЦ

Публичный сервитут в целях размещения существующего объекта электросетевого хозяйства «Линия электропередачи 35 кВ "Спортивная-Поселок" с отпайкой на подстанции 35 кВ "Шатура-город" № 123»

(наименование объекта, местоположение границ которого описано (далее - объект))

Раздел 1

Сведения об объекте

№ п/п	Характеристики объекта	Описание характеристик
1	2	3
1.	Местоположение объекта	Московская область, городской округ Шатура
2.	Площадь объекта +/- величина погрешности определения площади (Р +/- Дельта Р)	397 766 кв.м. ±220 кв.
3.	Иные характеристики объекта	Публичный сервитут в целях размещения существующего объекта электросетевого хозяйства «Линия электропередачи 35 кВ "Спортивная-Поселок" с отпайкой на подстанции 35 кВ "Шатура-город" № 123» сроком действия 49 лет в интересах Публичного акционерного общества «Россети Московский регион»

Раздел 2

Сведения о местоположении границ объекта

1. Система координат МСК-50, зона 2

2. Сведения о характерных точках границ объекта

Обозначение характерных точек границ	Координаты, м		Метод определения координат характерной точки	Средняя квадратическая погрешность положения характерной точки (Mt), м	Описание обозначения точки на местности (при наличии)
	X	Y			
1	2	3	4	5	6
-	-	-	-	-	-

3. Сведения о характерных точках части (частей) границы объекта

Обозначение характерных точек части границы	Координаты, м		Метод определения координат характерной точки	Средняя квадратическая погрешность положения характерной точки (Mt), м	Описание обозначения точки на местности (при наличии)
	X	Y			
1	2	3	4	5	6
Часть 1					
1	446110,34	2309864,82	Аналитический метод	0.10	-
2	446094,82	2309872,35	Аналитический метод	0.10	-
3	446090,34	2309867,10	Аналитический метод	0.10	-
4	446045,67	2309889,19	Аналитический метод	0.10	-
5	445874,68	2309861,19	Аналитический метод	0.10	-
6	445666,35	2309827,43	Аналитический метод	0.10	-
7	445546,49	2309949,79	Аналитический метод	0.10	-
8	445554,35	2309967,77	Аналитический метод	0.10	-
9	445515,91	2309968,51	Аналитический метод	0.10	-
10	445502,97	2309941,85	Аналитический метод	0.10	-
11	445653,92	2309787,95	Аналитический метод	0.10	-
12	445880,35	2309827,17	Аналитический метод	0.10	-
1	446110,34	2309864,82	Аналитический метод	0.10	-
Часть 2					
13	450109,85	2314264,76	Аналитический метод	0.10	-
14	450109,60	2314264,69	Аналитический метод	0.10	-
15	450067,69	2314253,73	Аналитический метод	0.10	-

3. Сведения о характерных точках части (частей) границы объекта

Обозначение характерных точек части границы	Координаты, м		Метод определения координат характерной точки	Средняя квадратическая погрешность положения характерной точки (Mf), м	Описание обозначения точки на местности (при наличии)
	X	Y			
1	2	3	4	5	6
16	450067,22	2314251,85	Аналитический метод	0.10	-
17	450049,47	2314003,77	Аналитический метод	0.10	-
18	450030,53	2313766,78	Аналитический метод	0.10	-
19	450008,16	2313516,39	Аналитический метод	0.10	-
20	449985,12	2313247,40	Аналитический метод	0.10	-
21	449964,53	2313005,68	Аналитический метод	0.10	-
22	449949,23	2312826,68	Аналитический метод	0.10	-
23	449934,63	2312670,07	Аналитический метод	0.10	-
24	449837,19	2312504,90	Аналитический метод	0.10	-
25	449739,28	2312339,97	Аналитический метод	0.10	-
26	449641,76	2312175,13	Аналитический метод	0.10	-
27	449538,86	2312001,10	Аналитический метод	0.10	-
28	449440,12	2311834,10	Аналитический метод	0.10	-
29	449374,32	2311725,43	Аналитический метод	0.10	-
30	449367,43	2311656,53	Аналитический метод	0.10	-
31	449364,72	2311625,55	Аналитический метод	0.10	-
32	449389,14	2311675,11	Аналитический метод	0.10	-
33	449471,16	2311816,44	Аналитический метод	0.10	-
34	449569,91	2311983,45	Аналитический метод	0.10	-
35	449672,81	2312157,47	Аналитический метод	0.10	-
36	449770,31	2312322,29	Аналитический метод	0.10	-
37	449868,20	2312487,17	Аналитический метод	0.10	-
38	449972,05	2312658,71	Аналитический метод	0.10	-
39	449984,80	2312823,27	Аналитический метод	0.10	-
40	450000,12	2313002,40	Аналитический метод	0.10	-
41	450020,72	2313244,19	Аналитический метод	0.10	-

3. Сведения о характерных точках части (частей) границы объекта

Обозначение характерных точек части границы	Координаты, м		Метод определения координат характерной точки	Средняя квадратическая погрешность положения характерной точки (Mt), м	Описание обозначения точки на местности (при наличии)
	X	Y			
1	2	3	4	5	6
42	450043,48	2313514,08	Аналитический метод	0.10	-
43	450065,87	2313764,09	Аналитический метод	0.10	-
44	450085,07	2314002,12	Аналитический метод	0.10	-
45	450105,62	2314246,71	Аналитический метод	0.10	-
13	450109,85	2314264,76	Аналитический метод	0.10	-
Часть 3					
46	450170,29	2316336,72	Аналитический метод	0.10	-
47	450206,92	2316361,84	Аналитический метод	0.10	-
48	450210,81	2316338,55	Аналитический метод	0.10	-
49	450211,49	2316334,45	Аналитический метод	0.10	-
50	450227,25	2316240,10	Аналитический метод	0.10	-
51	450227,74	2316218,20	Аналитический метод	0.10	-
52	450228,01	2316206,09	Аналитический метод	0.10	-
53	450236,72	2315984,90	Аналитический метод	0.10	-
54	450245,69	2315763,87	Аналитический метод	0.10	-
55	450254,17	2315542,92	Аналитический метод	0.10	-
56	450254,25	2315540,77	Аналитический метод	0.10	-
57	450255,38	2315511,57	Аналитический метод	0.10	-
58	450255,68	2315503,72	Аналитический метод	0.10	-
59	450255,85	2315499,29	Аналитический метод	0.10	-
60	450262,70	2315321,60	Аналитический метод	0.10	-
61	450272,15	2315102,39	Аналитический метод	0.10	-
62	450260,89	2315054,24	Аналитический метод	0.10	-
63	450236,10	2314948,15	Аналитический метод	0.10	-
64	450172,11	2314681,21	Аналитический метод	0.10	-
65	450123,49	2314478,30	Аналитический метод	0.10	-
66	450076,11	2314287,63	Аналитический метод	0.10	-

3. Сведения о характерных точках части (частей) границы объекта

Обозначение характерных точек части границы	Координаты, м		Метод определения координат характерной точки	Средняя квадратическая погрешность положения характерной точки (Mt), м	Описание обозначения точки на местности (при наличии)
	X	Y			
1	2	3	4	5	6
67	450117,71	2314298,34	Аналитический метод	0.10	-
68	450157,92	2314469,86	Аналитический метод	0.10	-
69	450206,53	2314672,76	Аналитический метод	0.10	-
70	450270,05	2314939,49	Аналитический метод	0.10	-
71	450276,61	2314972,07	Аналитический метод	0.10	-
72	450302,29	2315099,57	Аналитический метод	0.10	-
73	450292,68	2315322,82	Аналитический метод	0.10	-
74	450285,93	2315497,84	Аналитический метод	0.10	-
75	450285,75	2315502,50	Аналитический метод	0.10	-
76	450285,45	2315510,39	Аналитический метод	0.10	-
77	450284,35	2315538,84			
78	450284,15	2315544,08	Аналитический метод	0.10	-
79	450275,67	2315765,05	Аналитический метод	0.10	-
80	450266,70	2315986,10	Аналитический метод	0.10	-
81	450257,99	2316207,01	Аналитический метод	0.10	-
82	450257,73	2316218,77	Аналитический метод	0.10	-
83	450257,19	2316242,92	Аналитический метод	0.10	-
84	450233,01	2316387,72	Аналитический метод	0.10	-
85	450240,99	2316445,09	Аналитический метод	0.10	-
86	450194,52	2316681,78	Аналитический метод	0.10	-
87	450156,74	2316874,05	Аналитический метод	0.10	-
88	450155,71	2316879,27	Аналитический метод	0.10	-
89	450142,43	2316946,85	Аналитический метод	0.10	-
90	450138,62	2316959,06	Аналитический метод	0.10	-
91	450110,14	2317050,38	Аналитический метод	0.10	-
92	450099,62	2317084,08	Аналитический метод	0.10	-

3. Сведения о характерных точках части (частей) границы объекта					
Обозначение характерных точек части границы	Координаты, м		Метод определения координат характерной точки	Средняя квадратическая погрешность положения характерной точки (Mt), м	Описание обозначения точки на местности (при наличии)
	X	Y			
1	2	3	4	5	6
93	449992,91	2317146,73	Аналитический метод	0.10	-
94	449764,65	2317181,16	Аналитический метод	0.10	-
95	449757,02	2317182,20	Аналитический метод	0.10	-
96	449749,29	2317183,27	Аналитический метод	0.10	-
97	449639,30	2317198,35	Аналитический метод	0.10	-
98	449547,24	2317245,46	Аналитический метод	0.10	-
99	449389,97	2317397,30	Аналитический метод	0.10	-
100	449386,86	2317400,31	Аналитический метод	0.10	-
101	449352,38	2317433,60	Аналитический метод	0.10	-
102	449340,52	2317442,54	Аналитический метод	0.10	-
103	449335,54	2317446,29	Аналитический метод	0.10	-
104	449307,90	2317467,11	Аналитический метод	0.10	-
105	449292,17	2317478,97	Аналитический метод	0.10	-
106	449251,76	2317509,42	Аналитический метод	0.10	-
107	449209,71	2317528,75	Аналитический метод	0.10	-
108	449194,05	2317512,40	Аналитический метод	0.10	-
109	449199,53	2317507,33	Аналитический метод	0.10	-
110	449214,35	2317493,60	Аналитический метод	0.10	-
111	449236,29	2317483,51	Аналитический метод	0.10	-
112	449270,17	2317457,98	Аналитический метод	0.10	-
113	449275,27	2317454,14	Аналитический метод	0.10	-
114	449298,74	2317436,45	Аналитический метод	0.10	-
115	449303,86	2317432,60	Аналитический метод	0.10	-
116	449332,86	2317410,74	Аналитический метод	0.10	-

3. Сведения о характерных точках части (частей) границы объекта

Обозначение характерных точек части границы	Координаты, м		Метод определения координат характерной точки	Средняя квадратическая погрешность положения характерной точки (M _t), м	Описание обозначения точки на местности (при наличии)
	X	Y			
1	2	3	4	5	6
117	449415,67	2317330,79	Аналитический метод	0.10	-
118	449428,57	2317318,33	Аналитический метод	0.10	-
119	449529,60	2317220,78	Аналитический метод	0.10	-
120	449630,18	2317169,33	Аналитический метод	0.10	-
121	449742,38	2317153,93	Аналитический метод	0.10	-
122	449749,16	2317153,00	Аналитический метод	0.10	-
123	449749,18	2317153,00	Аналитический метод	0.10	-
124	449760,37	2317151,46	Аналитический метод	0.10	-
125	449982,71	2317117,93	Аналитический метод	0.10	-
126	450074,44	2317064,08	Аналитический метод	0.10	-
127	450113,31	2316939,47	Аналитический метод	0.10	-
128	450120,15	2316904,66	Аналитический метод	0.10	-
129	450121,13	2316899,65	Аналитический метод	0.10	-
130	450165,08	2316676,00	Аналитический метод	0.10	-
131	450210,59	2316444,25	Аналитический метод	0.10	-
132	450203,90	2316396,14	Аналитический метод	0.10	-
133	450144,39	2316355,34	Аналитический метод	0.10	-
134	450127,70	2316362,59	Аналитический метод	0.10	-
135	450122,99	2316340,38	Аналитический метод	0.10	-
136	450119,82	2316337,79	Аналитический метод	0.10	-
137	450102,24	2316340,95	Аналитический метод	0.10	-
138	450119,92	2316333,26	Аналитический метод	0.10	-
139	450147,65	2316321,20	Аналитический метод	0.10	-
46	450170,29	2316336,72	Аналитический метод	0.10	-

3. Сведения о характерных точках части (частей) границы объекта

Обозначение характерных точек части границы	Координаты, м		Метод определения координат характерной точки	Средняя квадратическая погрешность положения характерной точки (Mt), м	Описание обозначения точки на местности (при наличии)
	X	Y			
1	2	3	4	5	6
Часть 4					
140	449317,39	2311613,81	Аналитический метод	0.10	-
141	449282,00	2311538,56	Аналитический метод	0.10	-
142	449206,88	2311375,66	Аналитический метод	0.10	-
143	449128,92	2311211,70	Аналитический метод	0.10	-
144	449053,36	2311050,01	Аналитический метод	0.10	-
145	448974,03	2310881,70	Аналитический метод	0.10	-
146	448896,89	2310718,13	Аналитический метод	0.10	-
147	448814,54	2310544,36	Аналитический метод	0.10	-
148	448735,95	2310378,92	Аналитический метод	0.10	-
149	448654,38	2310208,03	Аналитический метод	0.10	-
150	448570,85	2310038,62	Аналитический метод	0.10	-
151	448550,09	2310024,32	Аналитический метод	0.10	-
152	448533,52	2310028,19	Аналитический метод	0.10	-
153	448528,47	2309989,02	Аналитический метод	0.10	-
154	448528,06	2309987,19	Аналитический метод	0.10	-
155	448552,71	2309981,40	Аналитический метод	0.10	-
156	448601,55	2310014,25	Аналитический метод	0.10	-
157	448686,65	2310192,64	Аналитический метод	0.10	-
158	448768,26	2310363,64	Аналитический метод	0.10	-
159	448846,87	2310529,12	Аналитический метод	0.10	-
160	448929,24	2310702,93	Аналитический метод	0.10	-
161	449006,40	2310866,52	Аналитический метод	0.10	-
162	449085,74	2311034,88	Аналитический метод	0.10	-

3. Сведения о характерных точках части (частей) границы объекта


Обозначение характерных точек части границы	Координаты, м		Метод определения координат характерной точки	Средняя квадратическая погрешность положения характерной точки (Mt), м	Описание обозначения точки на местности (при наличии)
	X	Y			
1	2	3	4	5	6
163	449161,60	2311196,42	Аналитический метод	0.10	-
164	449239,28	2311360,57	Аналитический метод	0.10	-
165	449306,84	2311507,06	Аналитический метод	0.10	-
166	449307,85	2311517,21	Аналитический метод	0.10	-
140	449317,39	2311613,81	Аналитический метод	0.10	-
Часть 5					
167	448484,36	2310039,65	Аналитический метод	0.10	-
168	448458,51	2310045,67	Аналитический метод	0.10	-
169	448320,58	2310014,99	Аналитический метод	0.10	-
170	448209,76	2309993,63	Аналитический метод	0.10	-
171	448114,42	2310139,02	Аналитический метод	0.10	-
172	447976,08	2310197,37	Аналитический метод	0.10	-
173	447821,06	2310264,40	Аналитический метод	0.10	-
174	447686,01	2310169,28	Аналитический метод	0.10	-
175	447535,31	2310161,10	Аналитический метод	0.10	-
176	447385,08	2310154,60	Аналитический метод	0.10	-
177	447110,73	2310143,38	Аналитический метод	0.10	-
178	446951,99	2310087,09	Аналитический метод	0.10	-
179	446823,89	2310043,69	Аналитический метод	0.10	-
180	446683,13	2309995,99	Аналитический метод	0.10	-
181	446500,52	2309964,37	Аналитический метод	0.10	-
182	446303,35	2309931,74	Аналитический метод	0.10	-
183	446115,29	2309900,59	Аналитический метод	0.10	-
184	446104,98	2309898,90	Аналитический метод	0.10	-

3. Сведения о характерных точках части (частей) границы объекта

Обозначение характерных точек части границы	Координаты, м		Метод определения координат характерной точки	Средняя квадратическая погрешность положения характерной точки (Mt), м	Описание обозначения точки на местности (при наличии)
	X	Y			
1	2	3	4	5	6
185	446157,97	2309872,69	Аналитический метод	0.10	-
186	446309,02	2309897,72	Аналитический метод	0.10	-
187	446505,73	2309930,11	Аналитический метод	0.10	-
188	446691,96	2309959,67	Аналитический метод	0.10	-
189	446834,65	2310010,67	Аналитический метод	0.10	-
190	446962,96	2310054,75	Аналитический метод	0.10	-
191	447117,87	2310105,94	Аналитический метод	0.10	-
192	447386,77	2310119,97	Аналитический метод	0.10	-
193	447536,96	2310127,04	Аналитический метод	0.10	-
194	447697,35	2310132,01	Аналитический метод	0.10	-
195	447825,06	2310222,11	Аналитический метод	0.10	-
196	447962,51	2310165,45	Аналитический метод	0.10	-
196	447962,51	2310165,45	Аналитический метод	0.10	-
197	448088,69	2310110,20	Аналитический метод	0.10	-
198	448183,69	2309967,73	Аналитический метод	0.10	-
199	448187,75	2309961,63	Аналитический метод	0.10	-
200	448193,50	2309953,01	Аналитический метод	0.10	-
201	448203,06	2309955,03	Аналитический метод	0.10	-
202	448209,82	2309956,47	Аналитический метод	0.10	-
203	448327,14	2309981,35	Аналитический метод	0.10	-
204	448452,80	2310004,87	Аналитический метод	0.10	-
205	448477,06	2309999,17	Аналитический метод	0.10	-
206	448483,51	2310036,08	Аналитический метод	0.10	-
167	448484,36	2310039,65	Аналитический метод	0.10	-

Схема расположения границ публичного сервитута
 "Линия электропередачи 35 кВ "Спортивная-Поселок" с отпайкой на подстанции 35 кВ "Шатура-город" № 123"



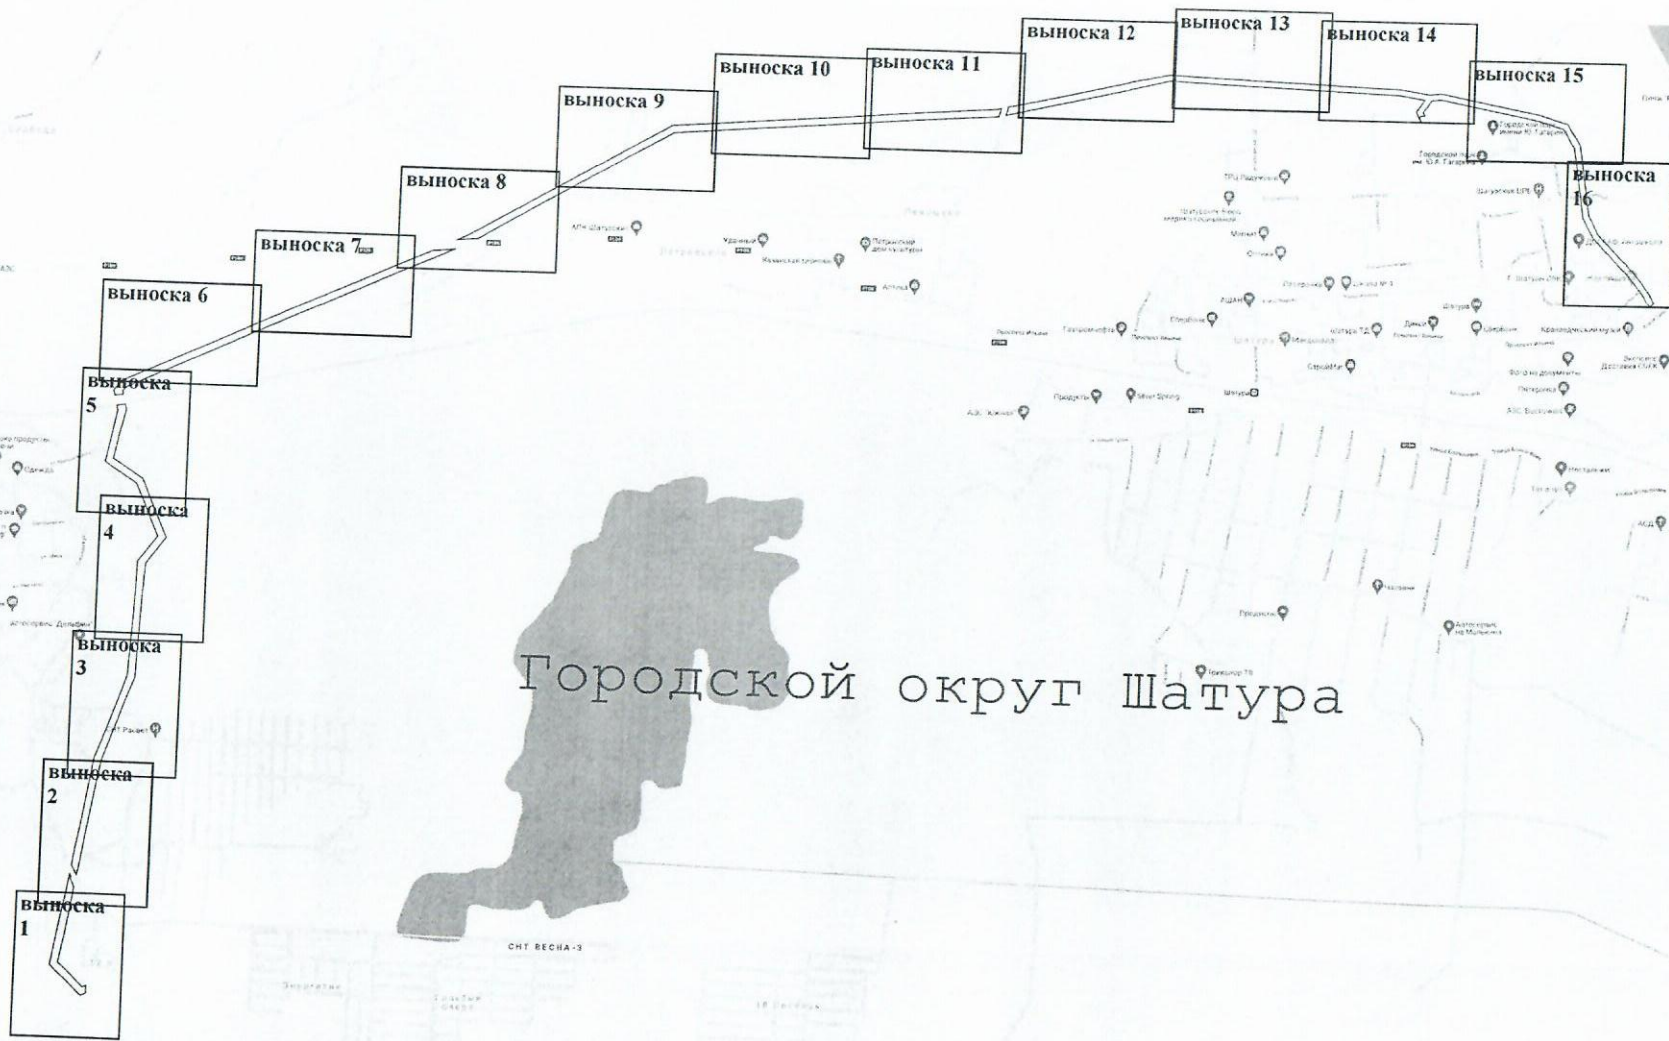






Лист 1



Городской округ Шатура


Масштаб 1:2000

Условные обозначения:

-  - Вновь образуемая граница публичного сервитута, сведения о которой достаточны для определения ее местоположения
-  - Кадастровый номер земельного участка
-  - Граница кадастрового квартала
-  - Существующая часть границы, имеющиеся в ЕГРН сведения о которой достаточны для определения ее местоположения
-  - Ось линии электропередачи
-  - Номер характерной точки границы публичного сервитута
-  - Характерная точка границы, сведения о которой позволяют однозначно определить ее положение на местности
-  - Номер кадастрового квартала
-  - Граница охранной зоны линии электропередачи






**Схема расположения границ публичного сервитута
"Линия электропередачи 35 кВ "Спортивная-Поселок" с отпайкой на подстанции 35 кВ "Шатура-
город" № 123"**

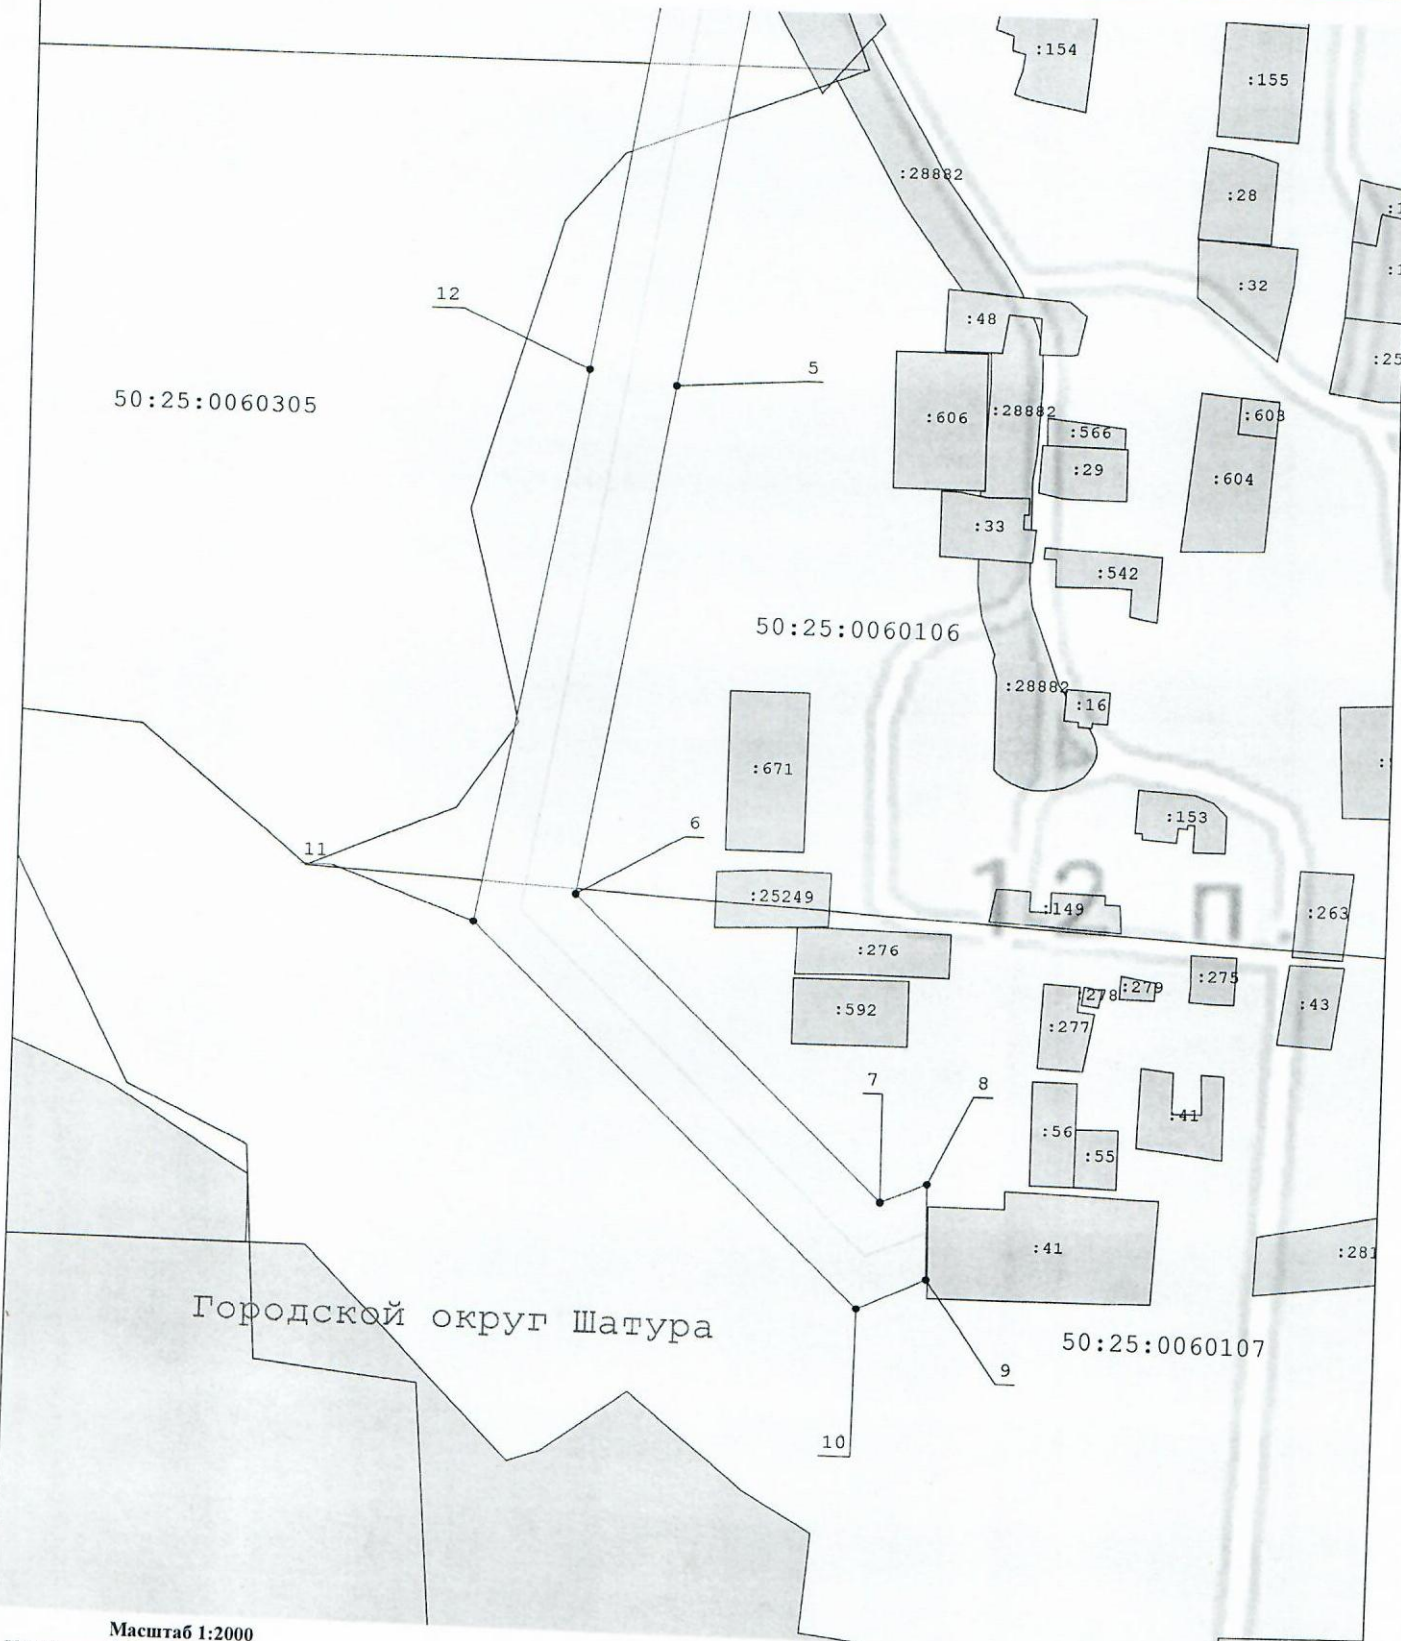


 
Выноска 1



Масштаб 1:2000

   
Условные обозначения:

-  - вновь образуемая граница публичного сервитута, сведения о которой достаточны для определения ее местоположения
-  - Характерная точка границы, сведения о которой позволяют однозначно определить ее положение на местности
-  - Ось линии электропередач
-  - Граница кадастрового квартала
-  - Граница охранной зоны линии электропередачи

-  - Существующая часть границы, имеющиеся в ЕГРН сведения о которой достаточны для определения ее местоположения
-  :136 - Кадастровый номер земельного участка
-  :148 - Номер кадастрового квартала
-  - Номер характерной точки границы публичного сервитута

**Схема расположения границ публичного сервитута
"Линия электропередачи 35 кВ "Спортивная-Поселок" с отпайкой на подстанции 35 кВ "Шатура-город" № 123"**

Выноска 2

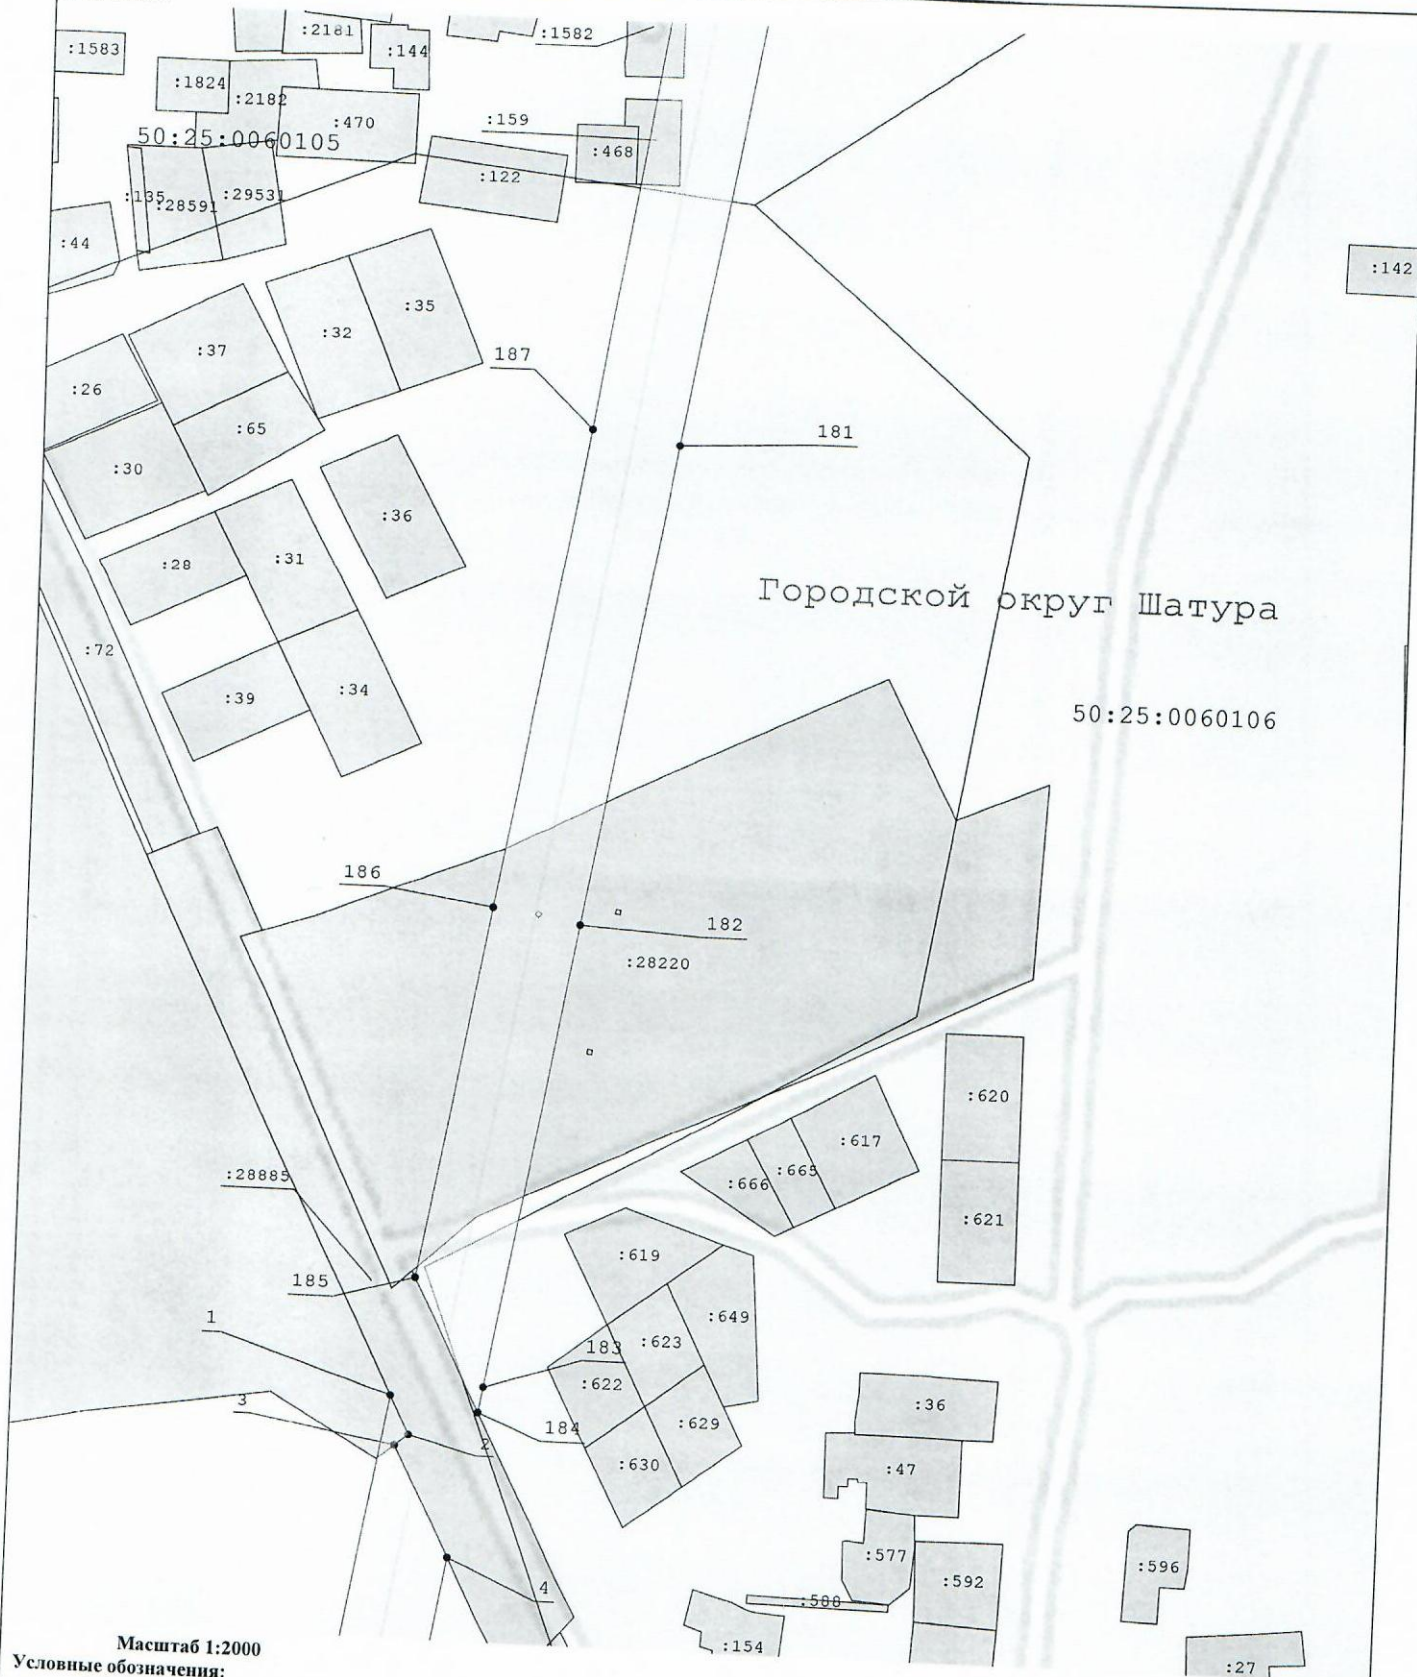

Масштаб 1:2000


Условные обозначения:

- Вновь образуемая граница публичного сервитута, сведения о которой достаточны для определения ее местоположения
- - Характерная точка границы, сведения о которой позволяют однозначно определить ее положение на местности
- Ось линии электропередачи
- Граница кадастрового квартала
- Граница охранной зоны линии электропередачи

- Существующая часть границы, имеющиеся в ЕГРН сведения о которой достаточны для определения ее местоположения
- Кадастровый номер земельного участка
- Номер кадастрового квартала
- Номер характерной точки границы публичного сервитута

**Схема расположения границ публичного сервитута
"Линия электропередачи 35 кВ "Спортивная-Поселок" с отпайкой на подстанции 35 кВ "Шатура-город" № 123"**

Выноска 3

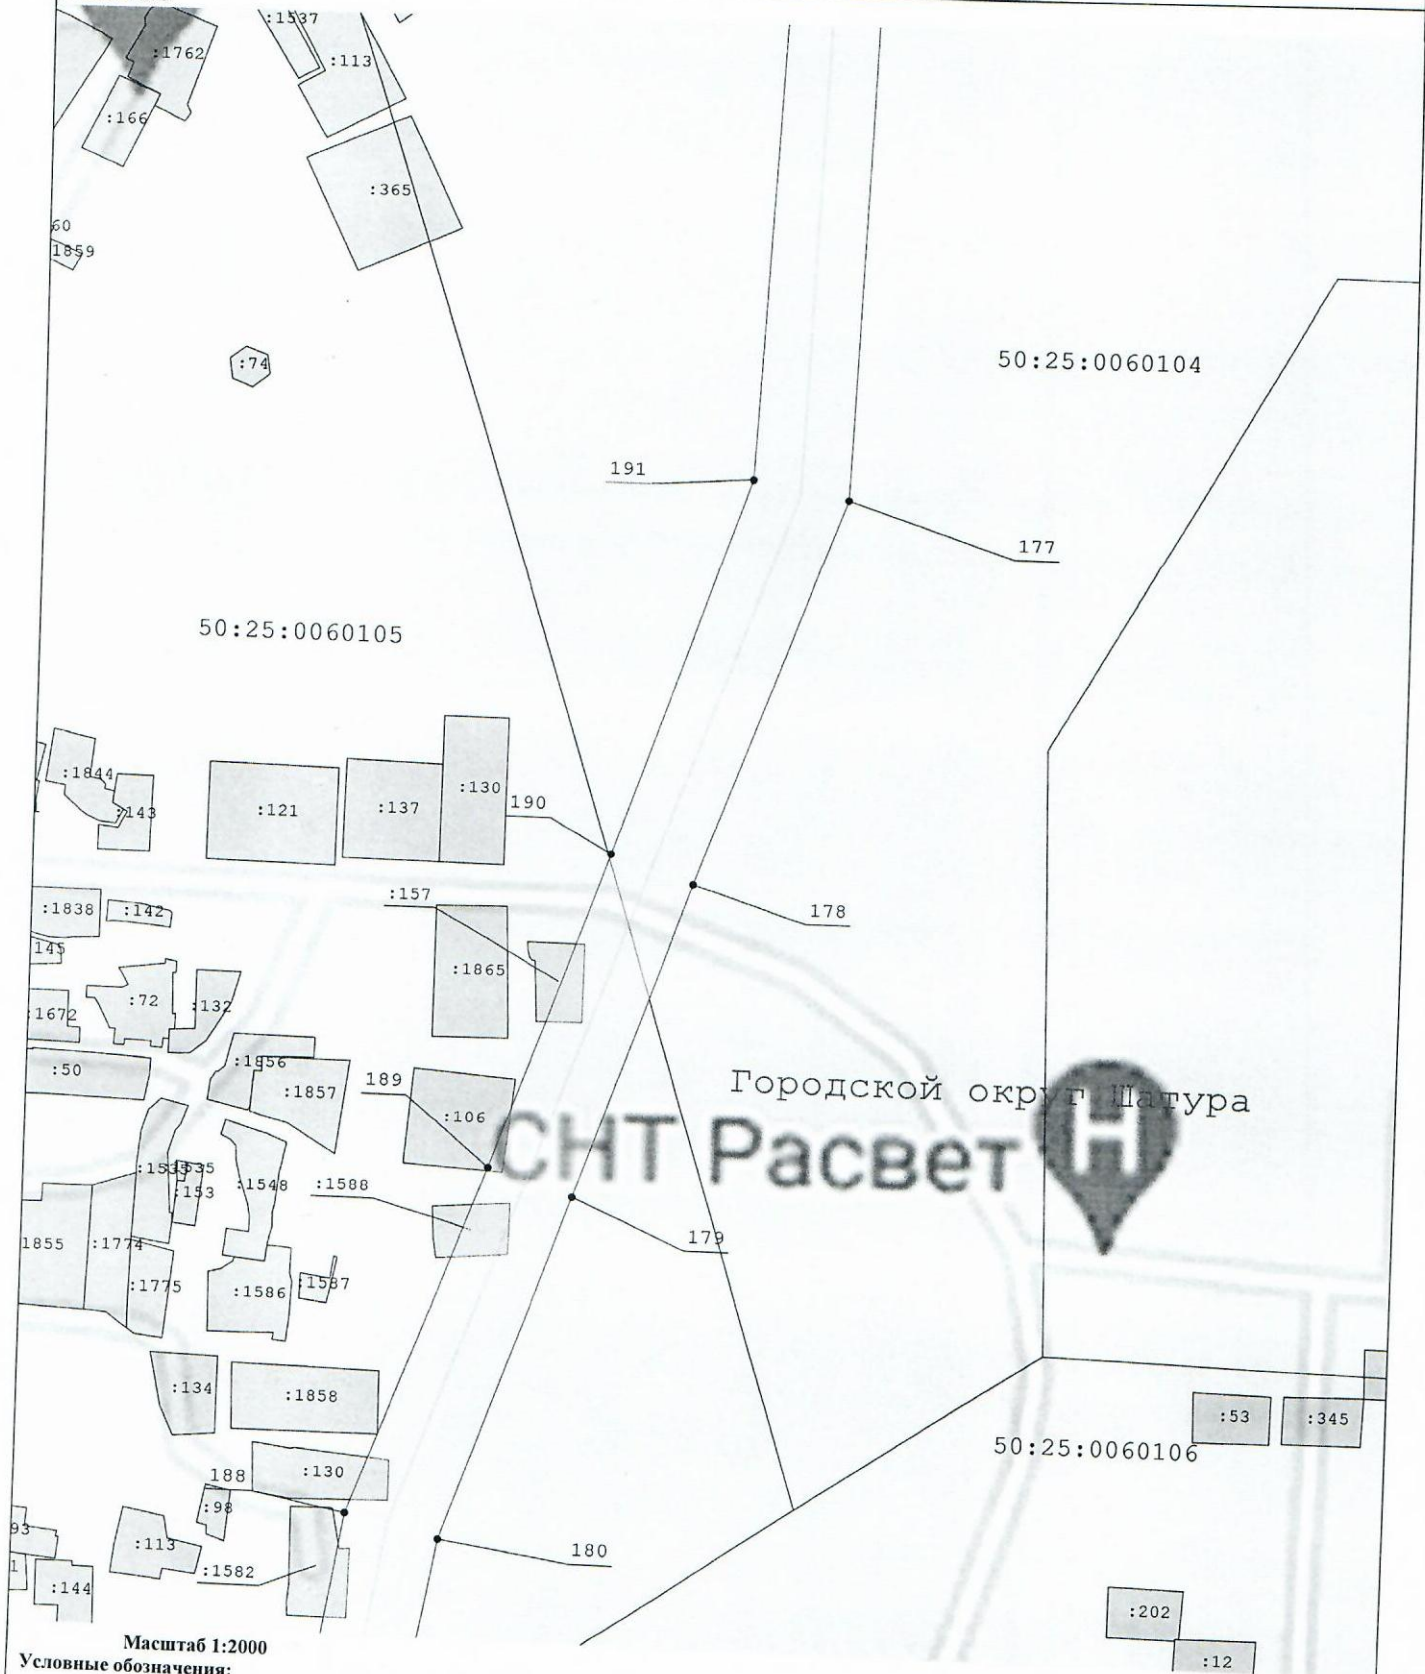


Масштаб 1:2000

Условные обозначения:

- | | |
|---|---|
| <ul style="list-style-type: none"> — Вновь образуемая граница публичного сервитута, сведения о которой достаточны для определения ее местоположения • Характерная точка границы, сведения о которой позволяют однозначно определить ее положение на местности — Ось линии электропередач — Граница кадастрового квартала — Граница охранной зоны линии электропередачи | <ul style="list-style-type: none"> — Существующая часть границы, имеющиеся в ЕГРН сведения о которой достаточны для определения ее местоположения — Кадастровый номер земельного участка — Номер кадастрового квартала — Номер характерной точки границы публичного сервитута |
|---|---|





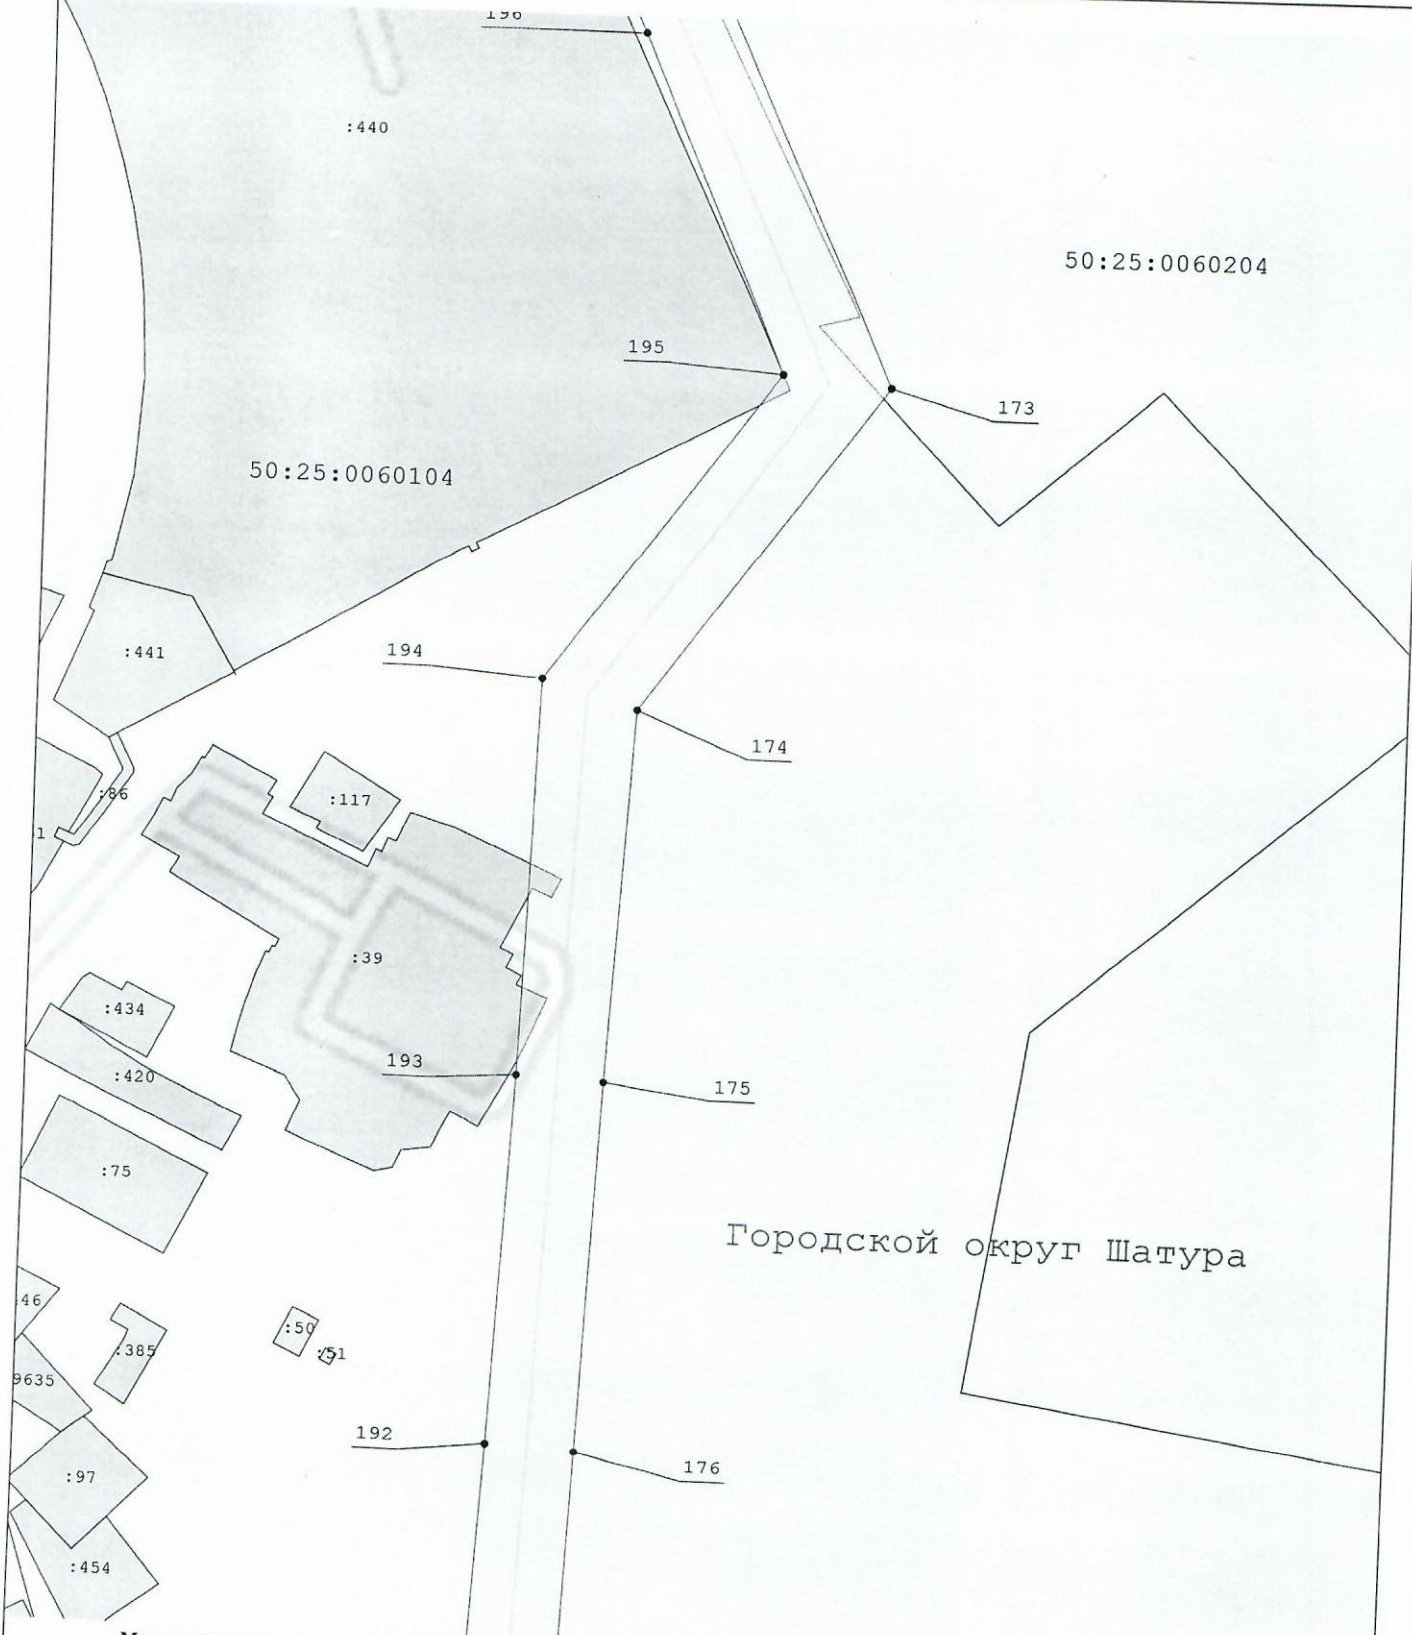



 
**Схема расположения границ публичного сервитута
"Линия электропередачи 35 кВ "Спортивная-Поселок" с отпайкой на подстанции 35 кВ "Шатура-город" № 123"**

Выноска 4




Масштаб 1:2000

   Условные обозначения:

- | | |
|---|---|
| <ul style="list-style-type: none">  - Вновь образуемая граница публичного сервитута, сведения о которой достаточны для определения ее местоположения  - Характерная точка границы, сведения о которой позволяют однозначно определить ее положение на местности  - Ось линии электропередач  - Граница кадастрового квартала  - Граница охранной зоны линии электропередачи | <ul style="list-style-type: none">  - Существующая часть границы, имеющиеся в ЕГРН сведения о которой достаточны для определения ее местоположения  :136 - Кадастровый номер земельного участка  :117 - Номер кадастрового квартала  148 - Номер характерной точки границы публичного сервитута |
|---|---|

**Схема расположения границ публичного сервитута
"Линия электропередачи 35 кВ "Спортивная-Поселок" с отпайкой на подстанции 35 кВ "Шатура-город" № 123"**

Выноска 5

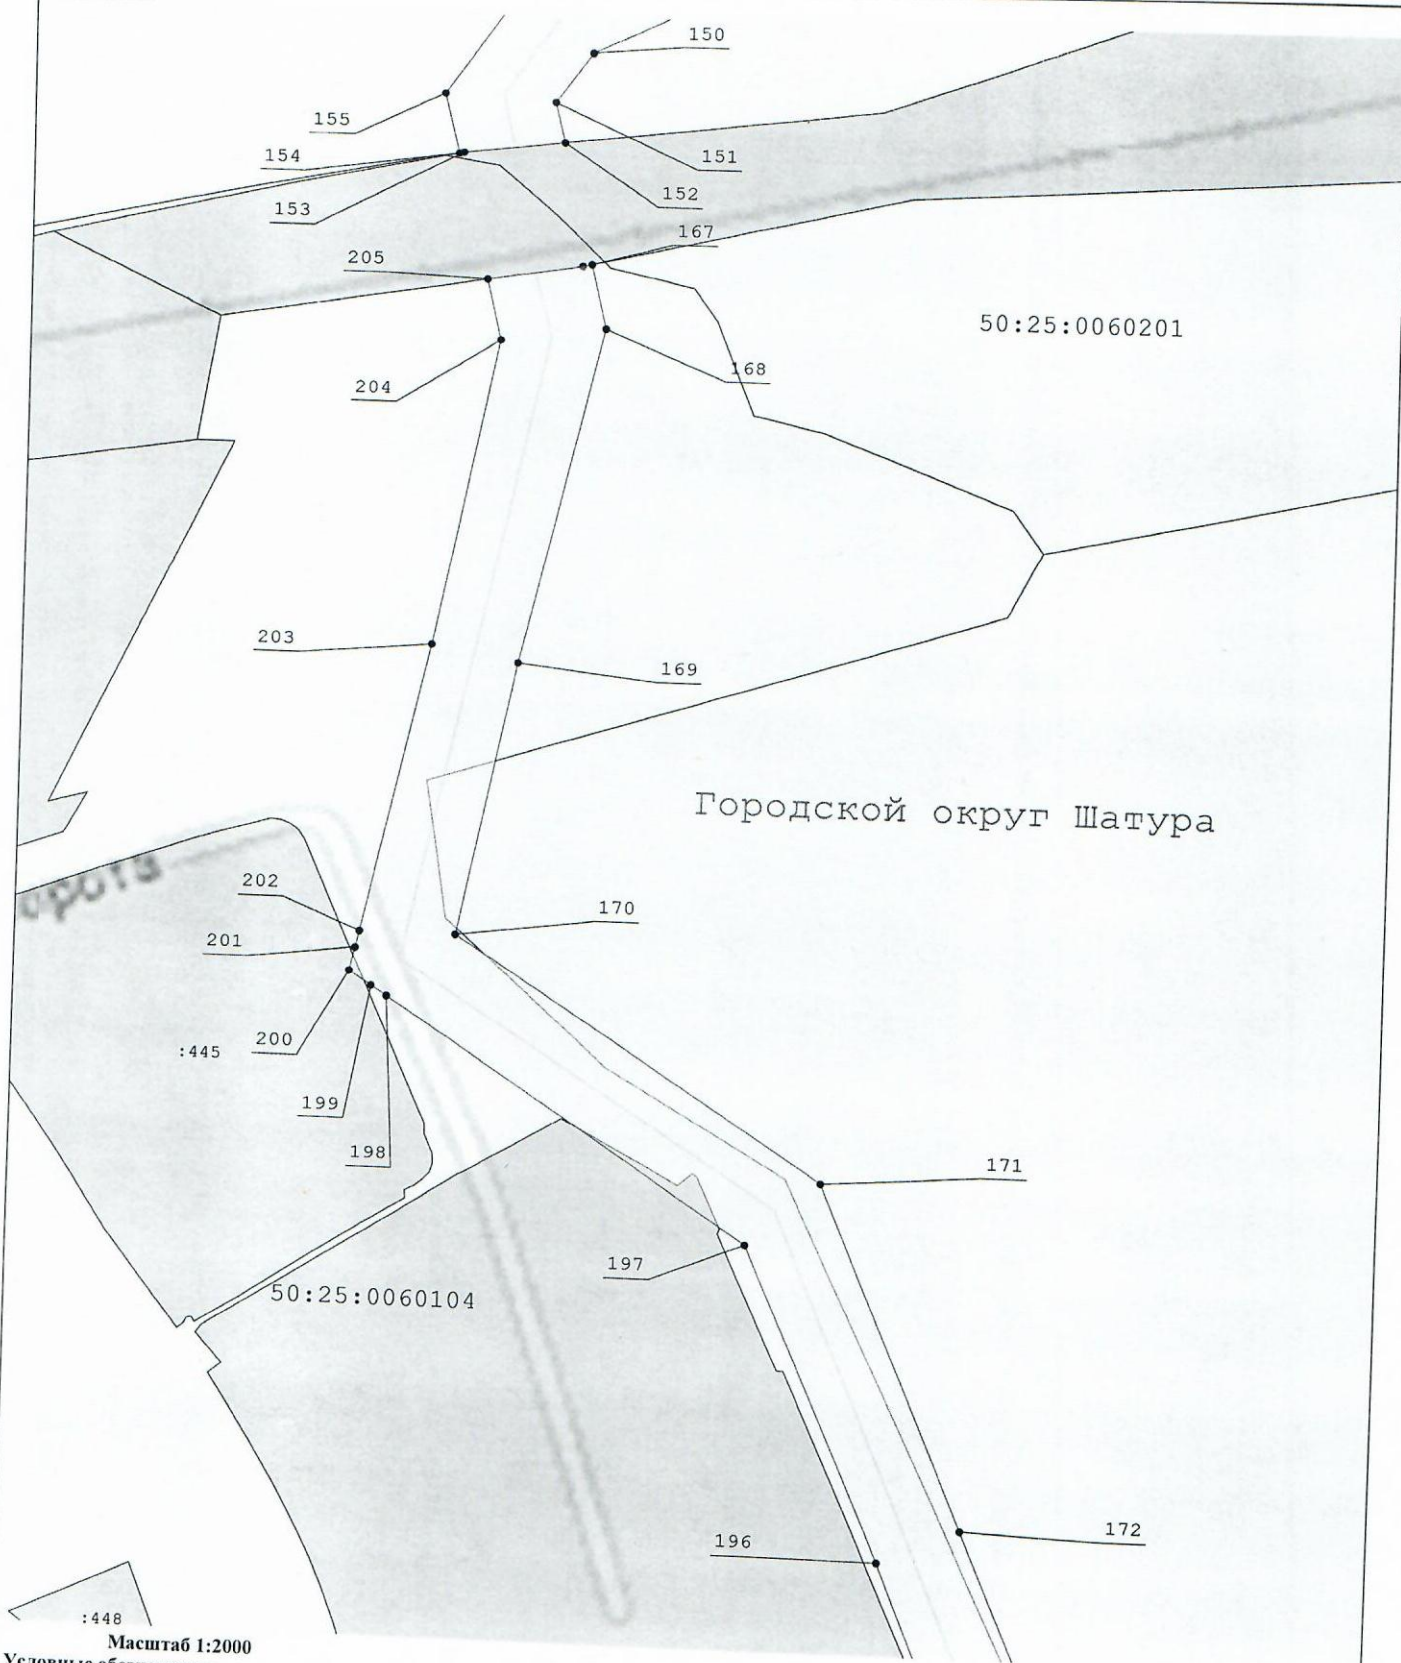

Масштаб 1:2000

Условные обозначения:


- Вновь образуемая граница публичного сервитута, сведения о которой достаточны для определения ее местоположения
- - Характерная точка границы, сведения о которой позволяют однозначно определить ее положение на местности
- Ось линии электропередачи
- Граница кадастрового квартала
- Граница охранной зоны линии электропередачи
- Существующая часть границы, имеющиеся в ЕГРН сведения о которой достаточны для определения ее местоположения
- Кадастровый номер земельного участка
- Номер кадастрового квартала
- Номер характерной точки границы публичного сервитута

Выноска 6

Схема расположения границ публичного сервитута
 "Линия электропередачи 35 кВ "Спортивная-Поселок" с отпайкой на подстанции 35 кВ "Шатура-город" № 123"

50:25:0060201

Городской округ Шатура

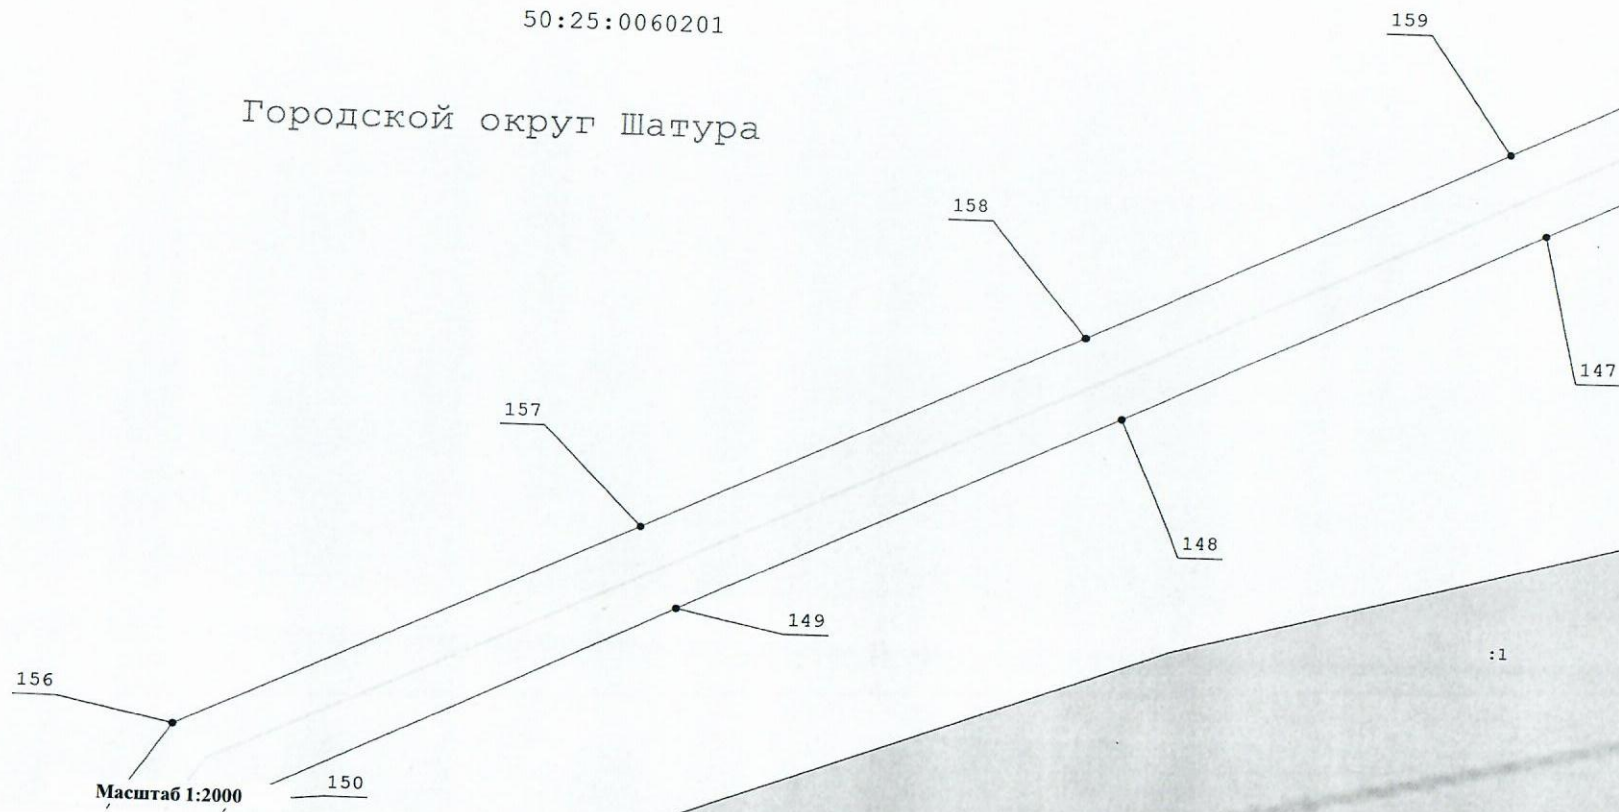

Масштаб 1:2000

Условные обозначения:

- - Вновь образуемая граница публичного сервитута, сведения о которой достаточны для определения ее местоположения
- - Существующая часть границы, имеющиеся в ЕГРН сведения о которой достаточны для определения ее местоположения
- - Характерная точка границы, сведения о которой позволяют однозначно определить ее положение на местности
- 136 - Кадастровый номер земельного участка
- - Ось линии электропередач
- - Номер кадастрового квартала
- 148 - Номер характерной точки границы публичного сервитута
- - Граница охранной зоны линии электропередачи




Схема расположения границ публичного сервитута
 "Линия электропередачи 35 кВ "Спортивная-Поселок" с отпайкой на подстанции 35 кВ "Шатура-город" № 123"




Выноска 7




50:25:0060201
 Городской округ Шатура

146
 Масштаб 1:2000

Условные обозначения:

-  - вновь образуемая граница публичного сервитута, сведения о которой достаточны для определения ее местоположения
-  : 136 - кадастровый номер земельного участка
-  - граница кадастрового квартала

-  - существующая часть границы, имеющиеся в ЕГРН сведения о которой достаточны для определения ее местоположения
-  - ось линии электропередач
-  - номер характерной точки границы публичного сервитута

-  - характерная точка границы, сведения о которой позволяют однозначно определить ее положение на местности
-  - номер кадастрового квартала
-  - граница охранной зоны линии электропередачи


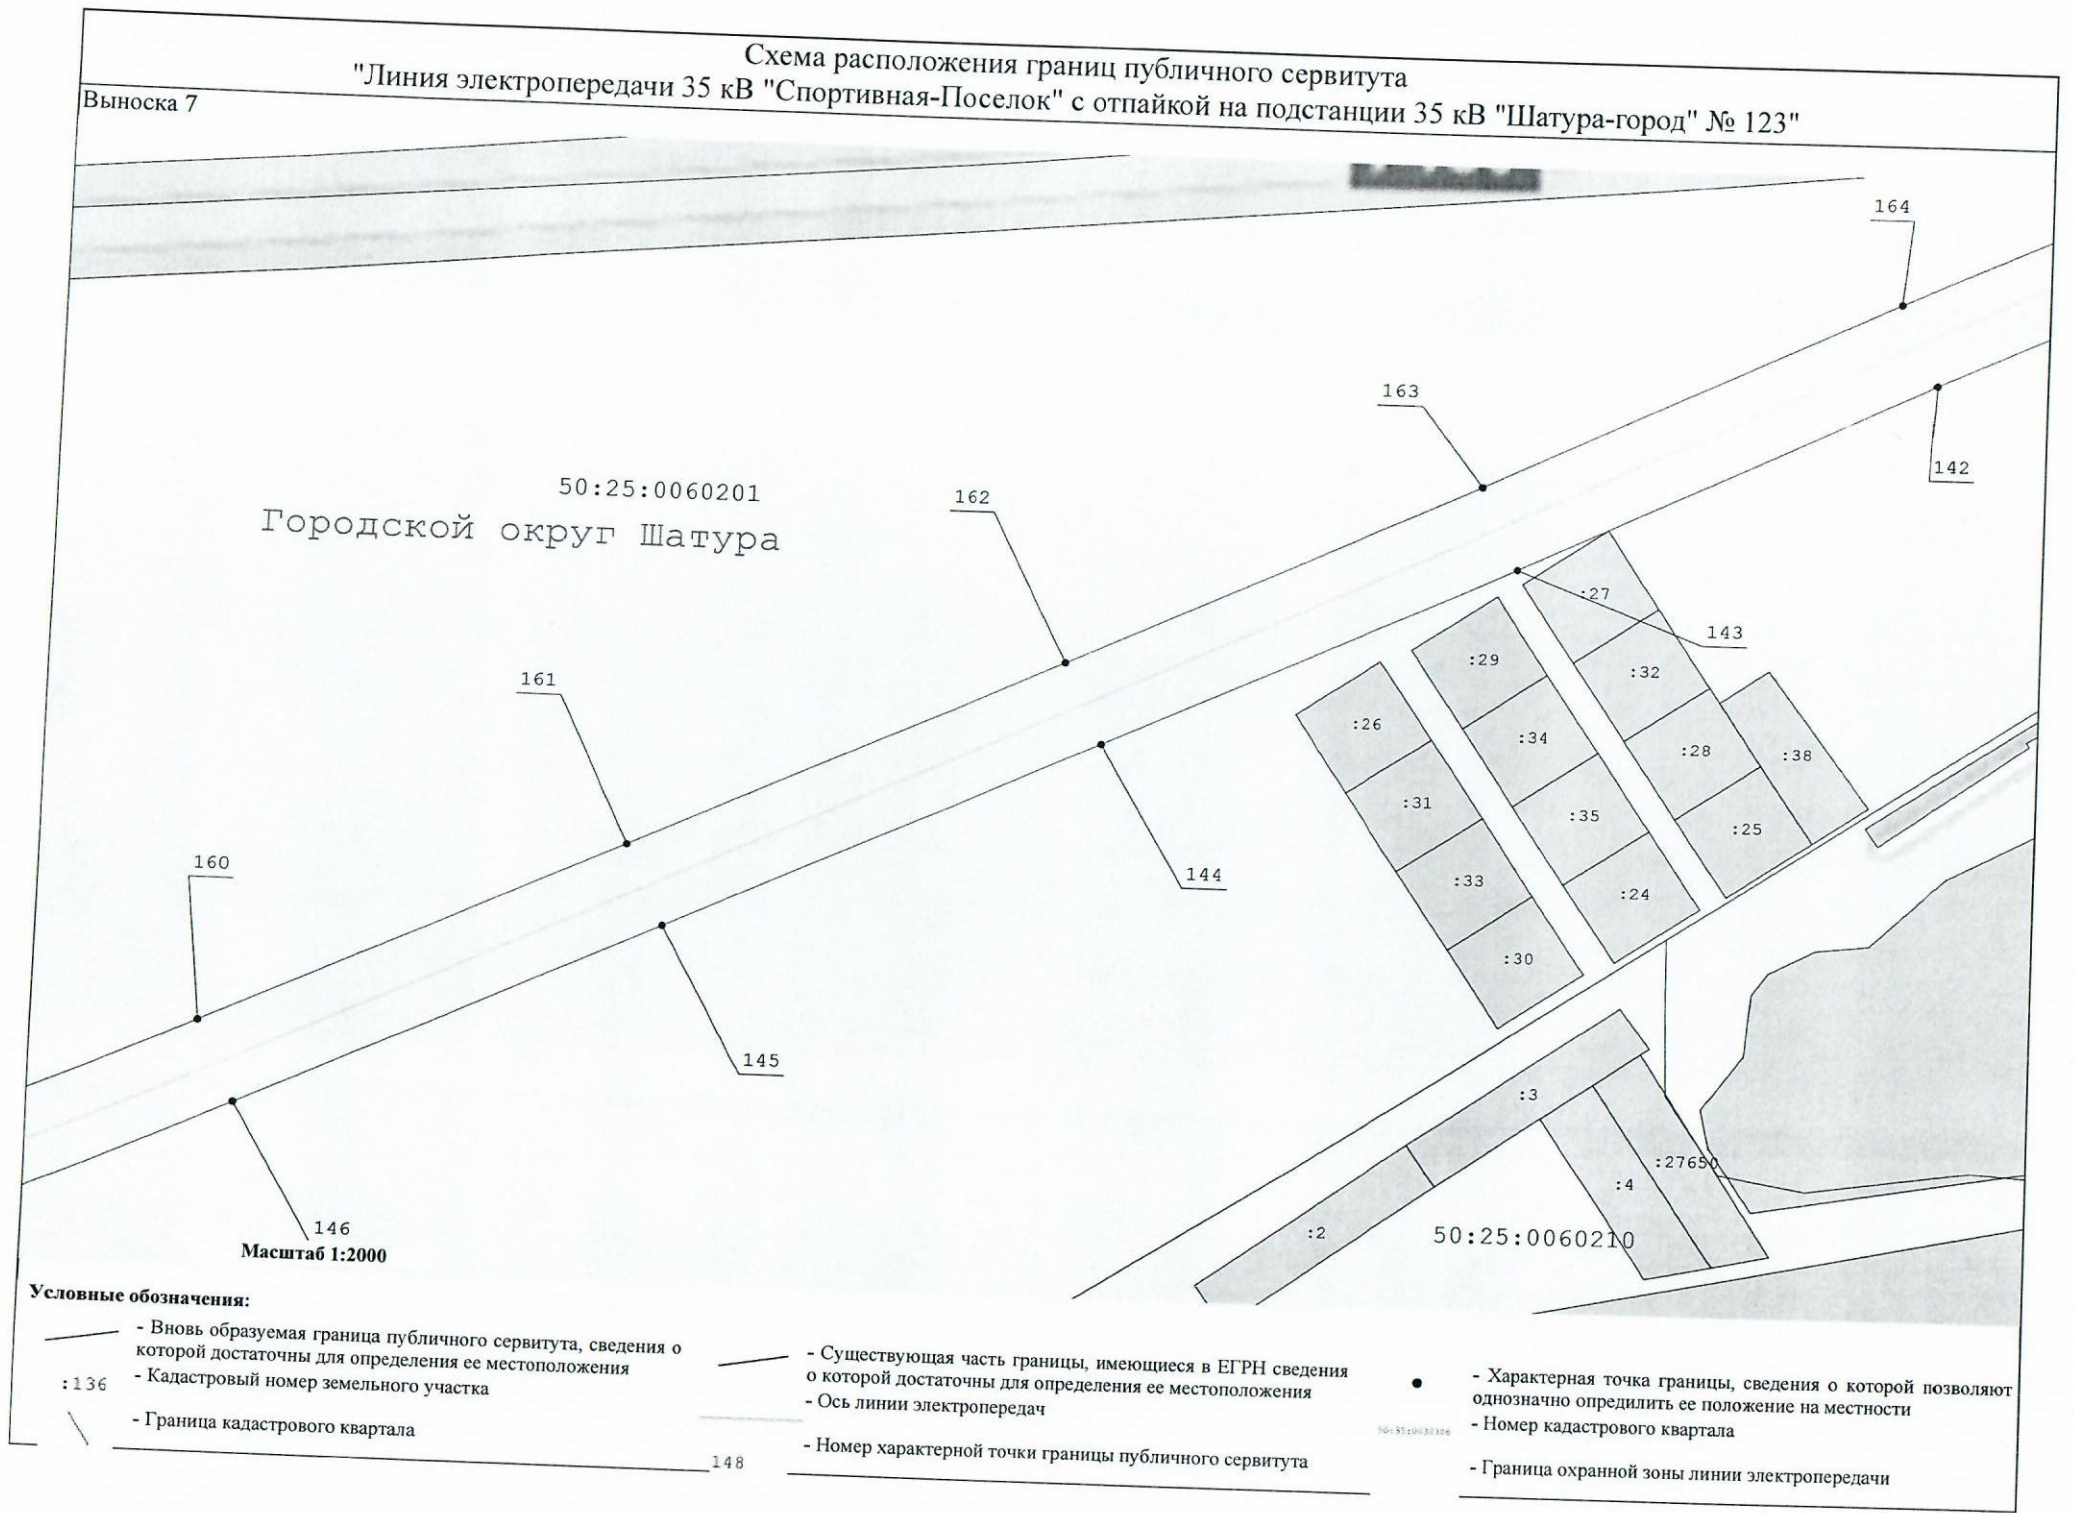


Схема расположения границ публичного сервитута
 "Линия электропередачи 35 кВ "Спортивная-Поселок" с отпайкой на подстанции 35 кВ "Шатура-город" № 123"

Выноска 8

50:25:0030110

Городской округ Шатура

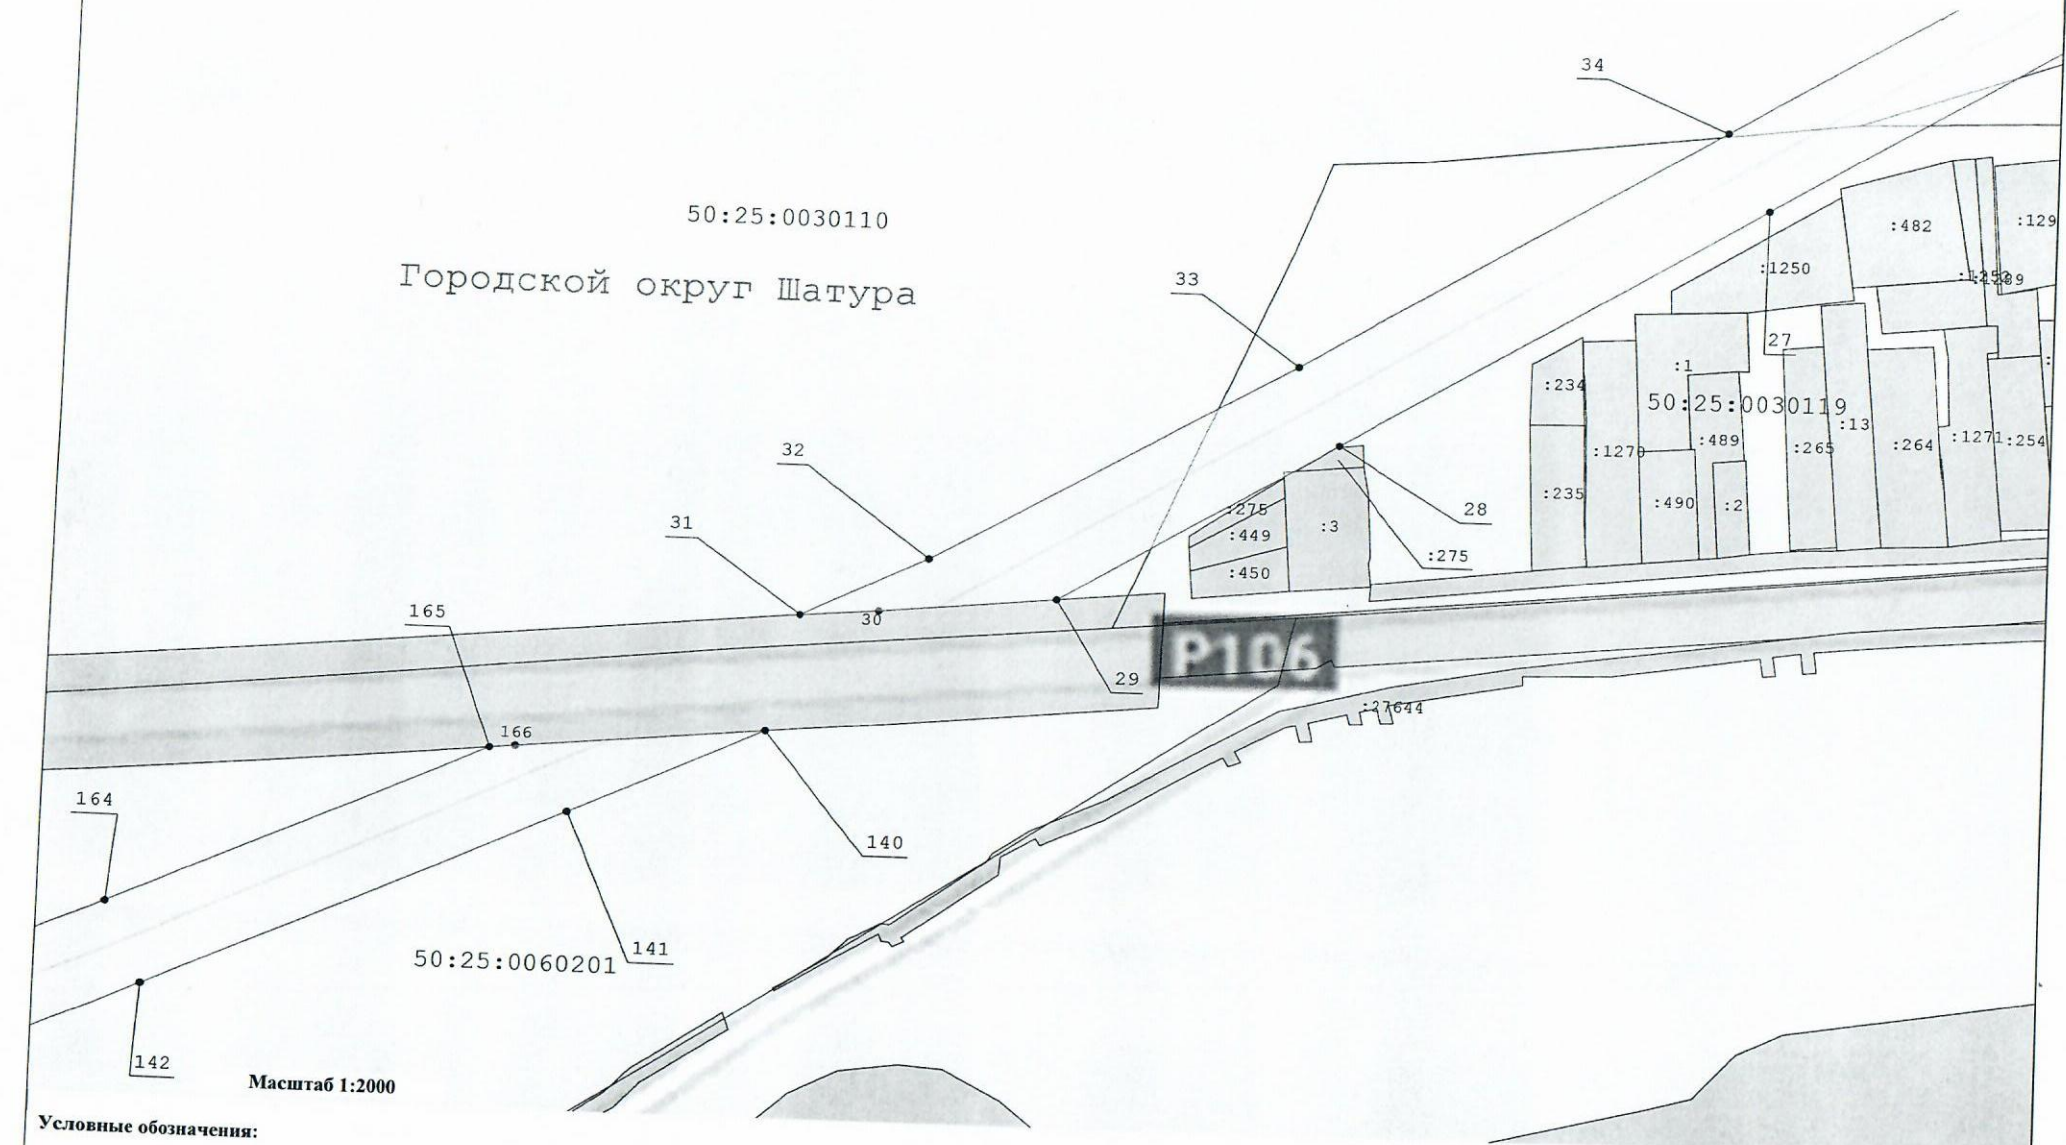


Масштаб 1:2000

Условные обозначения:

- Вновь образуемая граница публичного сервитута, сведения о которой достаточны для определения ее местоположения
- Кадастровый номер земельного участка
- Граница кадастрового квартала
- Существующая часть границы, имеющиеся в ЕГРН сведения о которой достаточны для определения ее местоположения
- Ось линии электропередач
- Номер характерной точки границы публичного сервитута
- Характерная точка границы, сведения о которой позволяют однозначно определить ее положение на местности
- Номер кадастрового квартала
- Граница охранной зоны линии электропередачи

Выноска 9

Схема расположения границ публичного сервитута
 "Линия электропередачи 35 кВ "Спортивная-Поселок" с отпайкой на подстанции 35 кВ "Шатура-город" № 123"

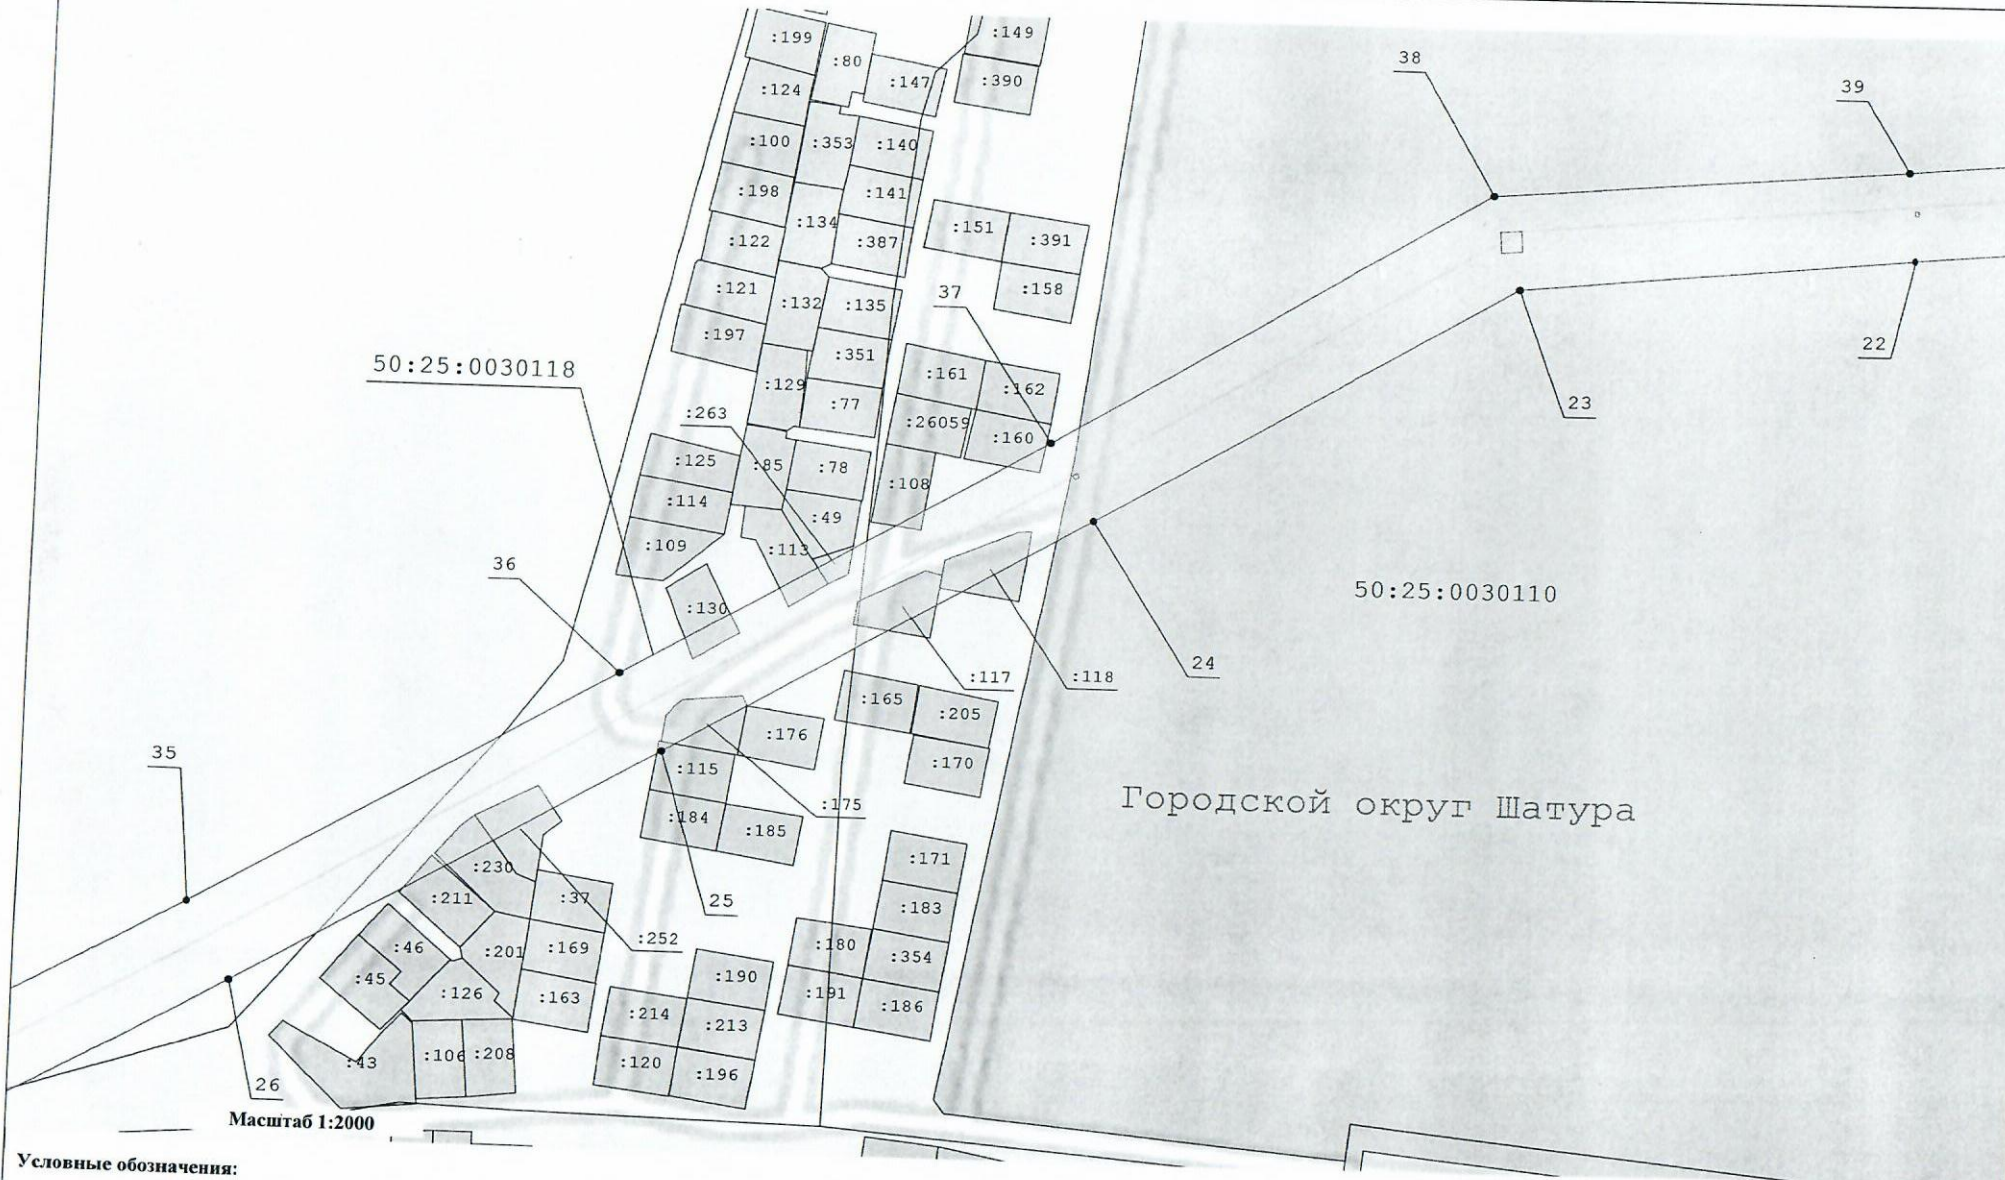

Масштаб 1:2000

Условные обозначения:

- Вновь образуемая граница публичного сервитута, сведения о которой достаточны для определения ее местоположения
- Существующая часть границы, имеющиеся в ЕГРН сведения о которой достаточны для определения ее местоположения
- Ось линии электропередачи
- Характерная точка границы, сведения о которой позволяют однозначно определить ее положение на местности
- Кадастровый номер земельного участка
- Ось линии электропередачи
- Номер кадастрового квартала
- Граница кадастрового квартала
- Номер характерной точки границы публичного сервитута
- Граница охранной зоны линии электропередачи

Выноска 10

Схема расположения границ публичного сервитута
 "Линия электропередачи 35 кВ "Спортивная-Поселок" с отпайкой на подстанции 35 кВ "Шатура-город" № 123"

29564

Городской округ Шатура

50:25:0030110

40

41

42

21

20

19

:28205

50:25:0030119

Масштаб 1:2000

Условные обозначения:








 

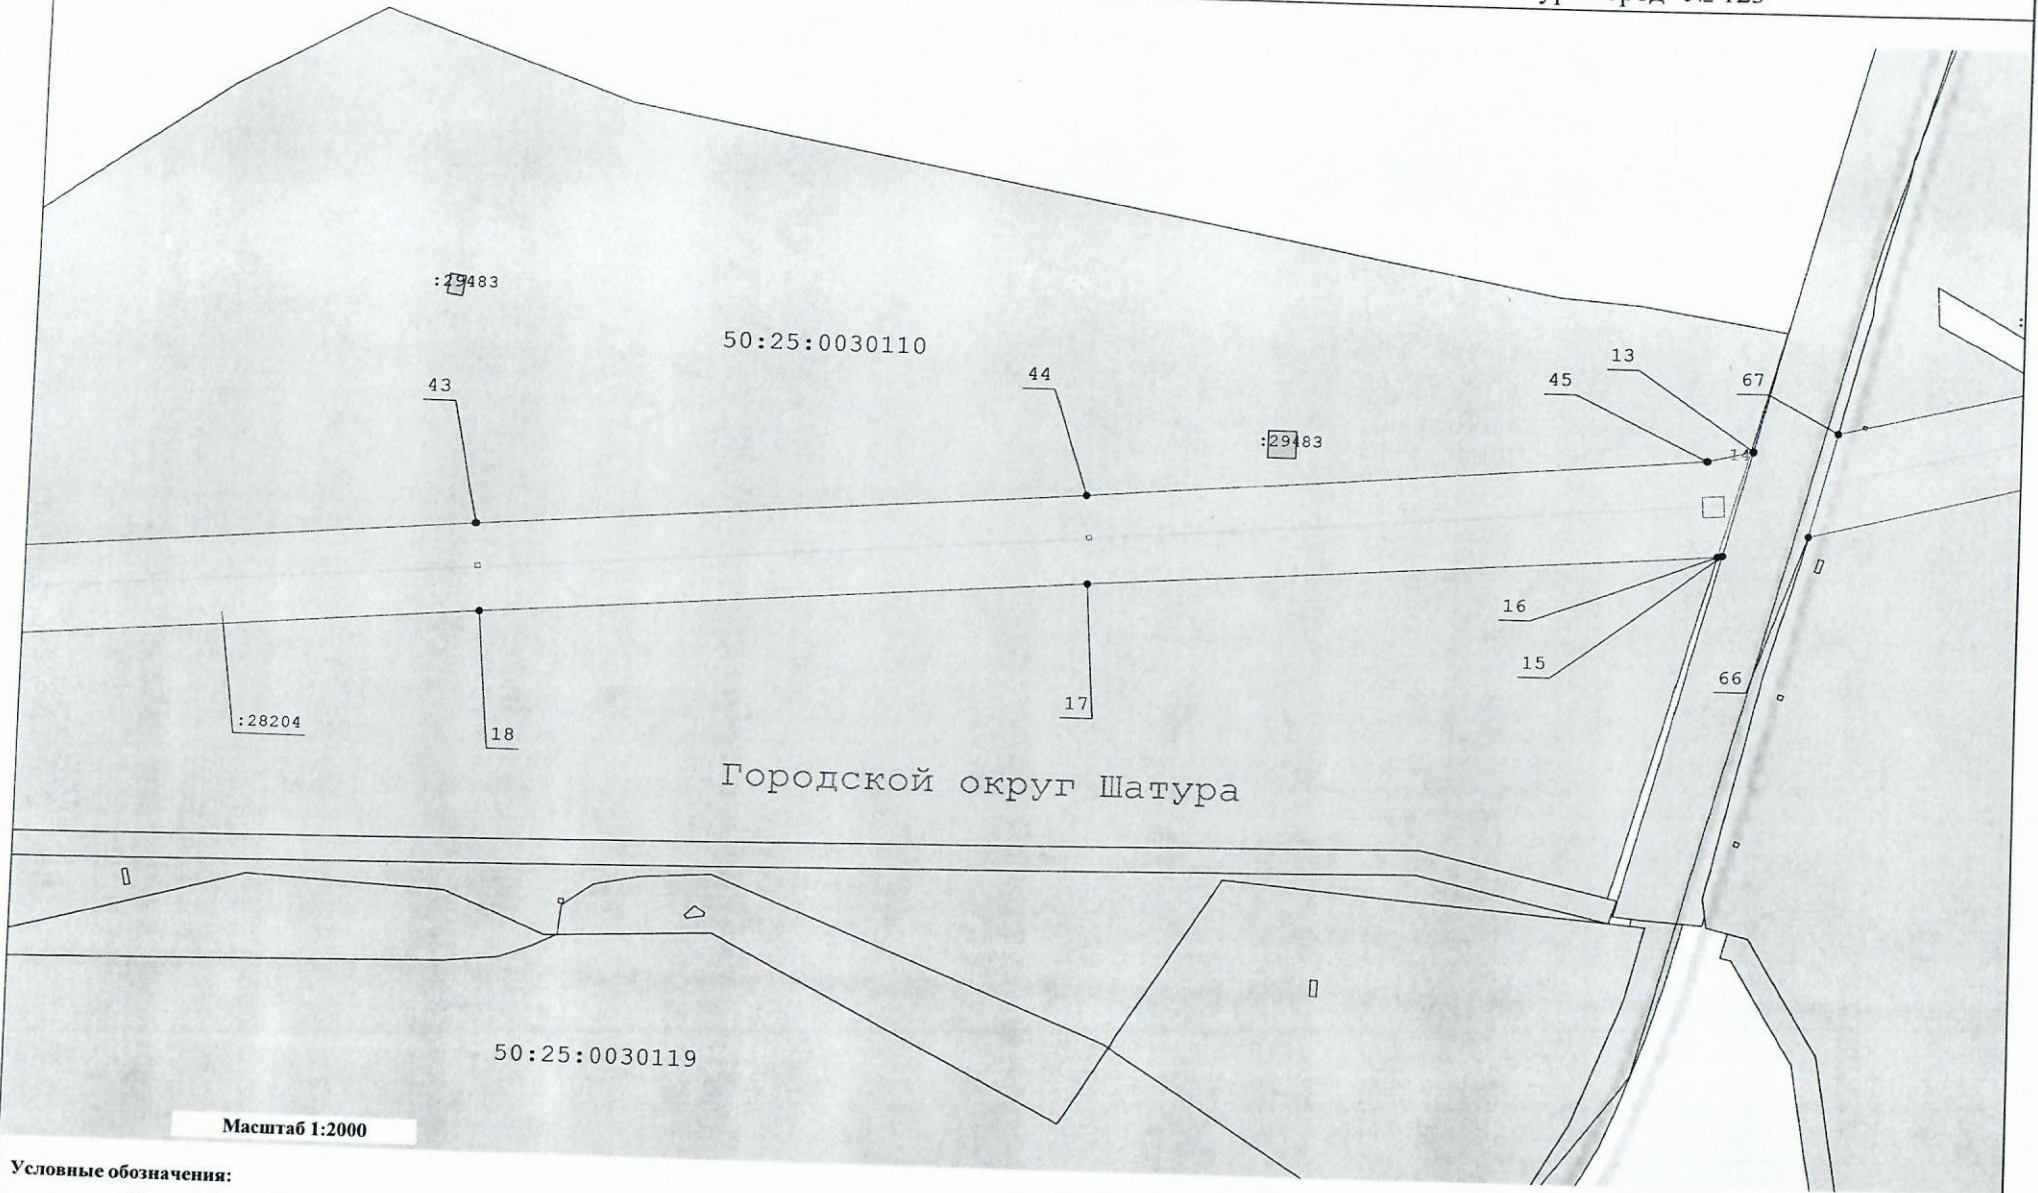
-  - Вновь образуемая граница публичного сервитута, сведения о которой достаточны для определения ее местоположения
-  - Существующая часть границы, имеющиеся в ЕГРН сведения о которой достаточны для определения ее местоположения
-  - Ось линии электропередач
-  - Характерная точка границы, сведения о которой позволяют однозначно определить ее положение на местности
-  - Граница кадастрового квартала
-  - Граница охранной зоны линии электропередачи
-  - Кадастровый номер земельного участка
-  - Номер характерной точки границы публичного сервитута
-  - Номер кадастрового квартала

Схема расположения границ публичного сервитута
 "Линия электропередачи 35 кВ "Спортивная-Поселок" с отпайкой на подстанции 35 кВ "Шатура-город" № 123"

Выноска 11

 


Масштаб 1:2000

Условные обозначения:

- | | | |
|---|--|---|
| <ul style="list-style-type: none"> — - Вновь образуемая граница публичного сервитута, сведения о которой достаточны для определения ее местоположения □ - Кадастровый номер земельного участка □ - Граница кадастрового квартала | <ul style="list-style-type: none"> — - Существующая часть границы, имеющиеся в ЕГРН сведения о которой достаточны для определения ее местоположения — - Ось линии электропередач — - Номер характерной точки границы публичного сервитута | <ul style="list-style-type: none"> ● - Характерная точка границы, сведения о которой позволяют однозначно определить ее положение на местности □ - Номер кадастрового квартала — - Граница охранной зоны линии электропередачи |
|---|--|---|

Схема расположения границ публичного сервитута
"Линия электропередачи 35 кВ "Спортивная-Поселок" с отпайкой на подстанции 35 кВ "Шатура-город" № 123"

Выноска 12

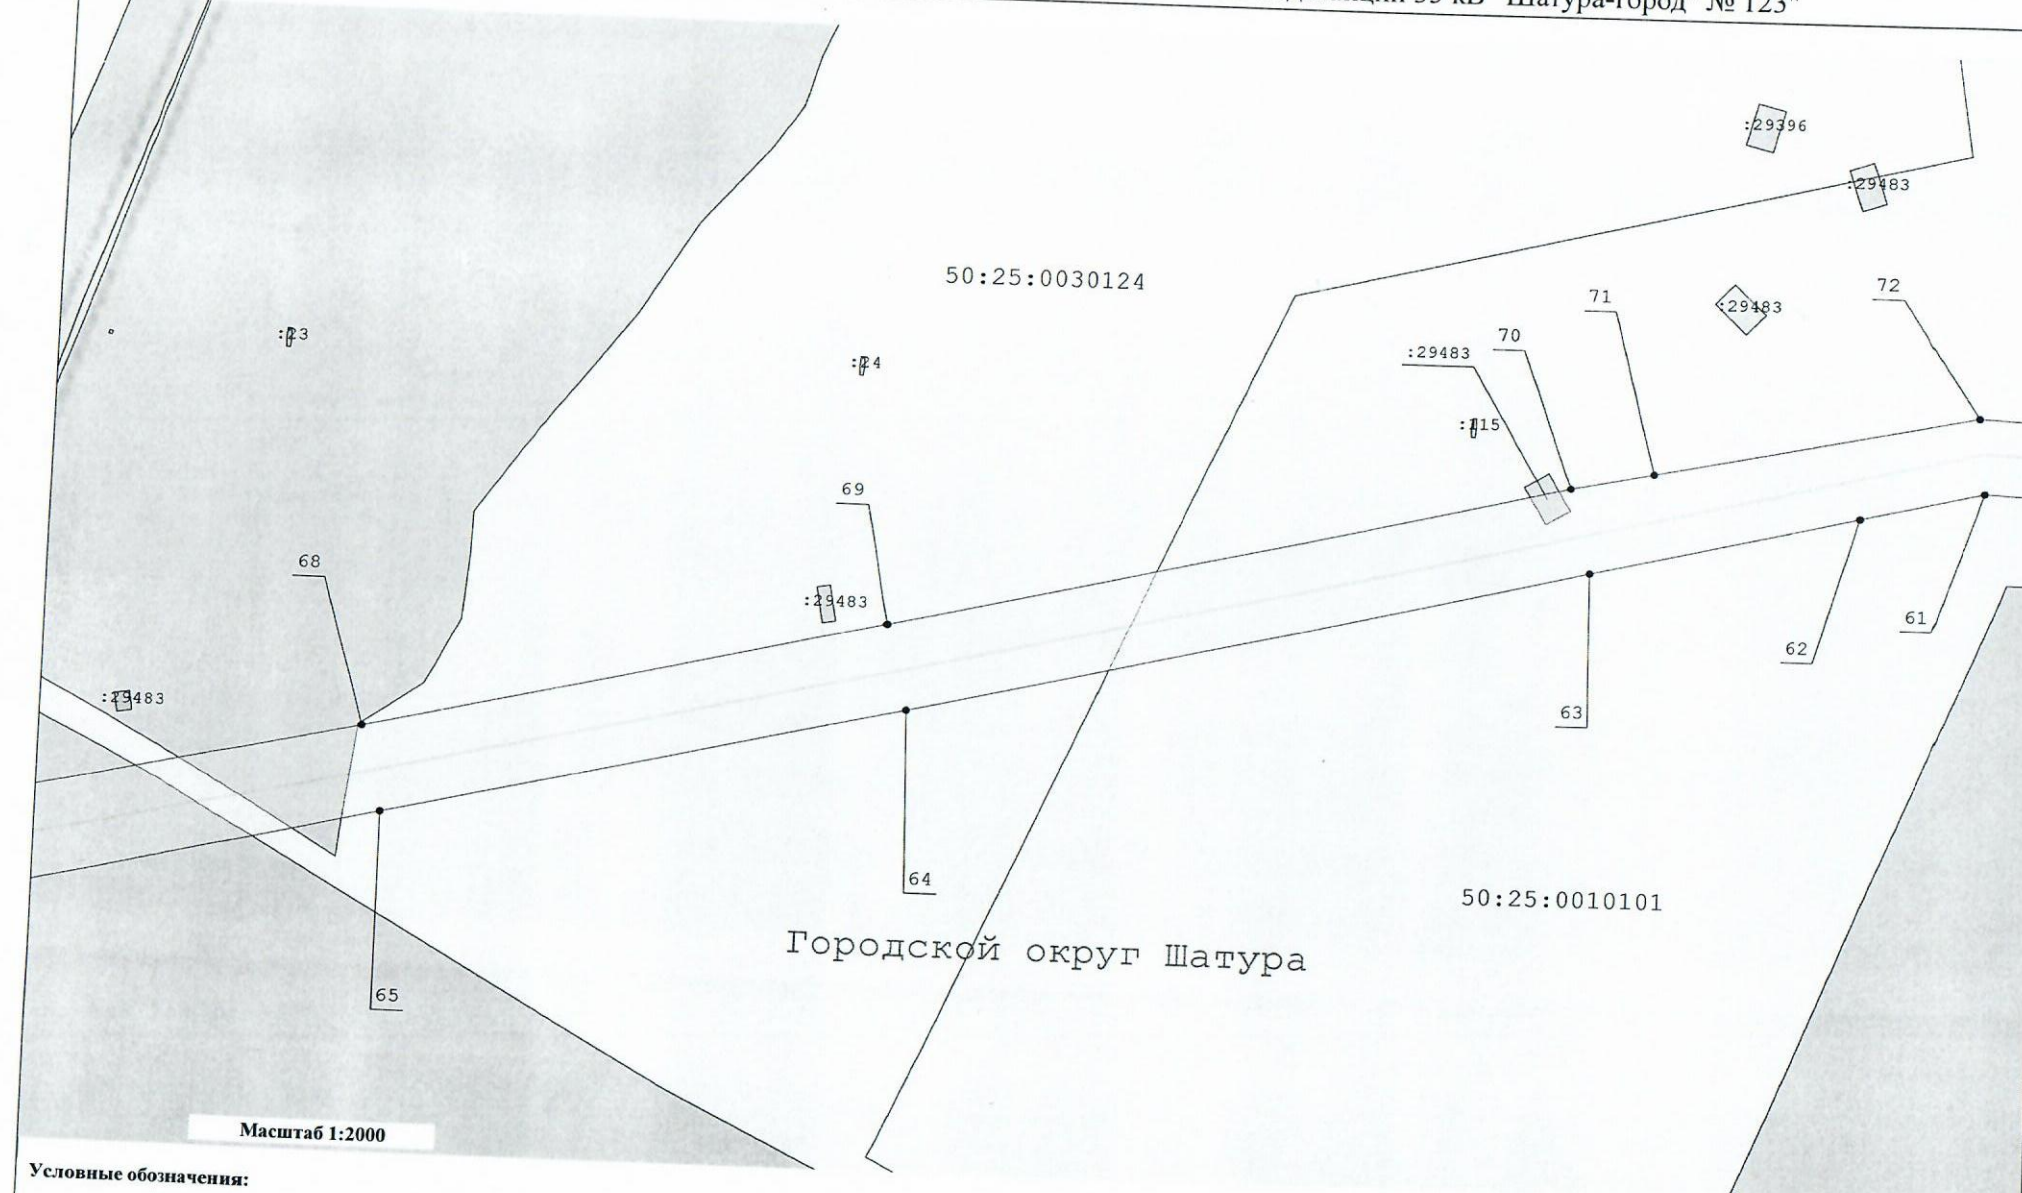

Масштаб 1:2000

Условные обозначения:


- | | | |
|---|--|---|
| <ul style="list-style-type: none"> — - вновь образуемая граница публичного сервитута, сведения о которой достаточны для определения ее местоположения — - Кадастровый номер земельного участка — - Граница кадастрового квартала | <ul style="list-style-type: none"> — - Существующая часть границы, имеющиеся в ЕГРН сведения о которой достаточны для определения ее местоположения — - Ось линии электропередач — - Номер характерной точки границы публичного сервитута | <ul style="list-style-type: none"> ● - Характерная точка границы, сведения о которой позволяют однозначно определить ее положение на местности — - Номер кадастрового квартала — - Граница охранной зоны линии электропередачи |
|---|--|---|

Выноска 13

Схема расположения границ публичного сервитута
 "Линия электропередачи 35 кВ "Спортивная-Поселок" с отпайкой на подстанции 35 кВ "Шатура-город" № 123"

ерская

50:25:0010101

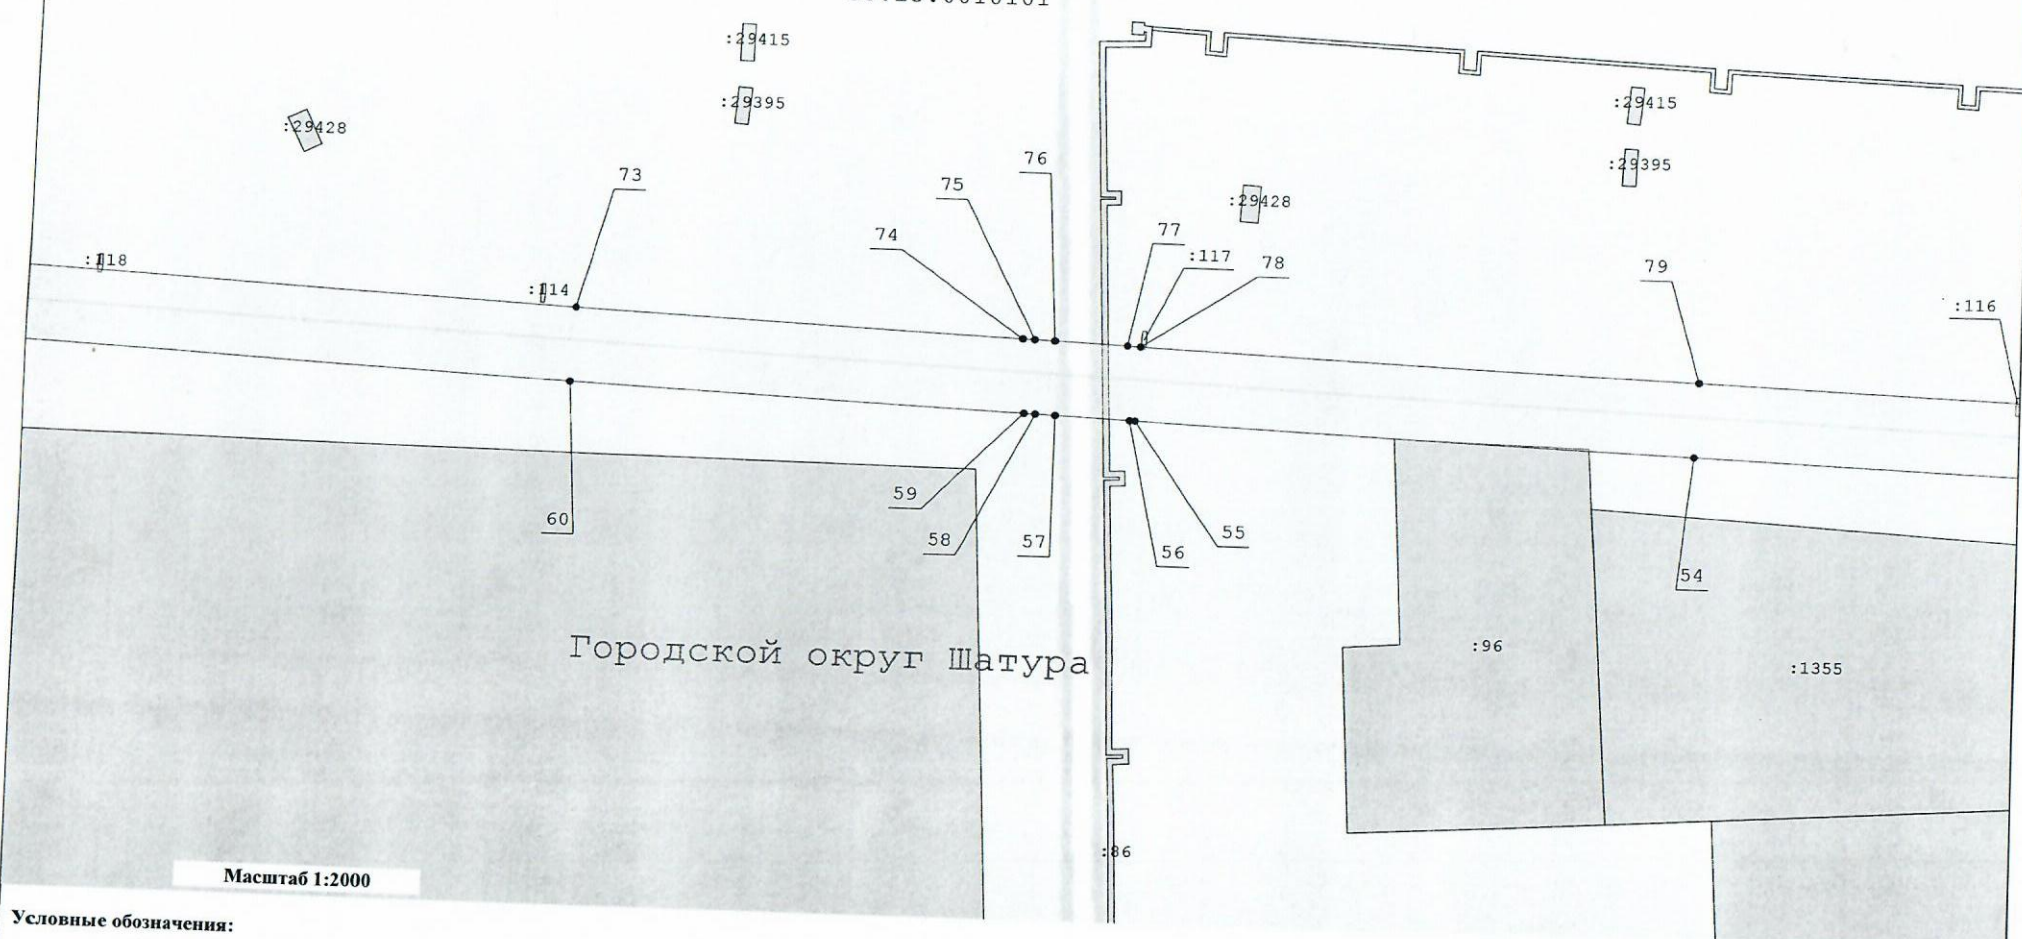

Масштаб 1:2000


Условные обозначения:

- Вновь образуемая граница публичного сервитута, сведения о которой достаточны для определения ее местоположения
- Кадастровый номер земельного участка
- Граница кадастрового квартала
- Существующая часть границы, имеющиеся в ЕГРН сведения о которой достаточны для определения ее местоположения
- Ось линии электропередач
- Номер характерной точки границы публичного сервитута
- Характерная точка границы, сведения о которой позволяют однозначно определить ее положение на местности
- Номер кадастрового квартала
- Граница охранной зоны линии электропередачи

Выноска 14

Схема расположения границ публичного сервитута
 "Линия электропередачи 35 кВ "Спортивная-Поселок" с отпайкой на подстанции 35 кВ "Шатура-город" № 123"

Городской округ Шатура

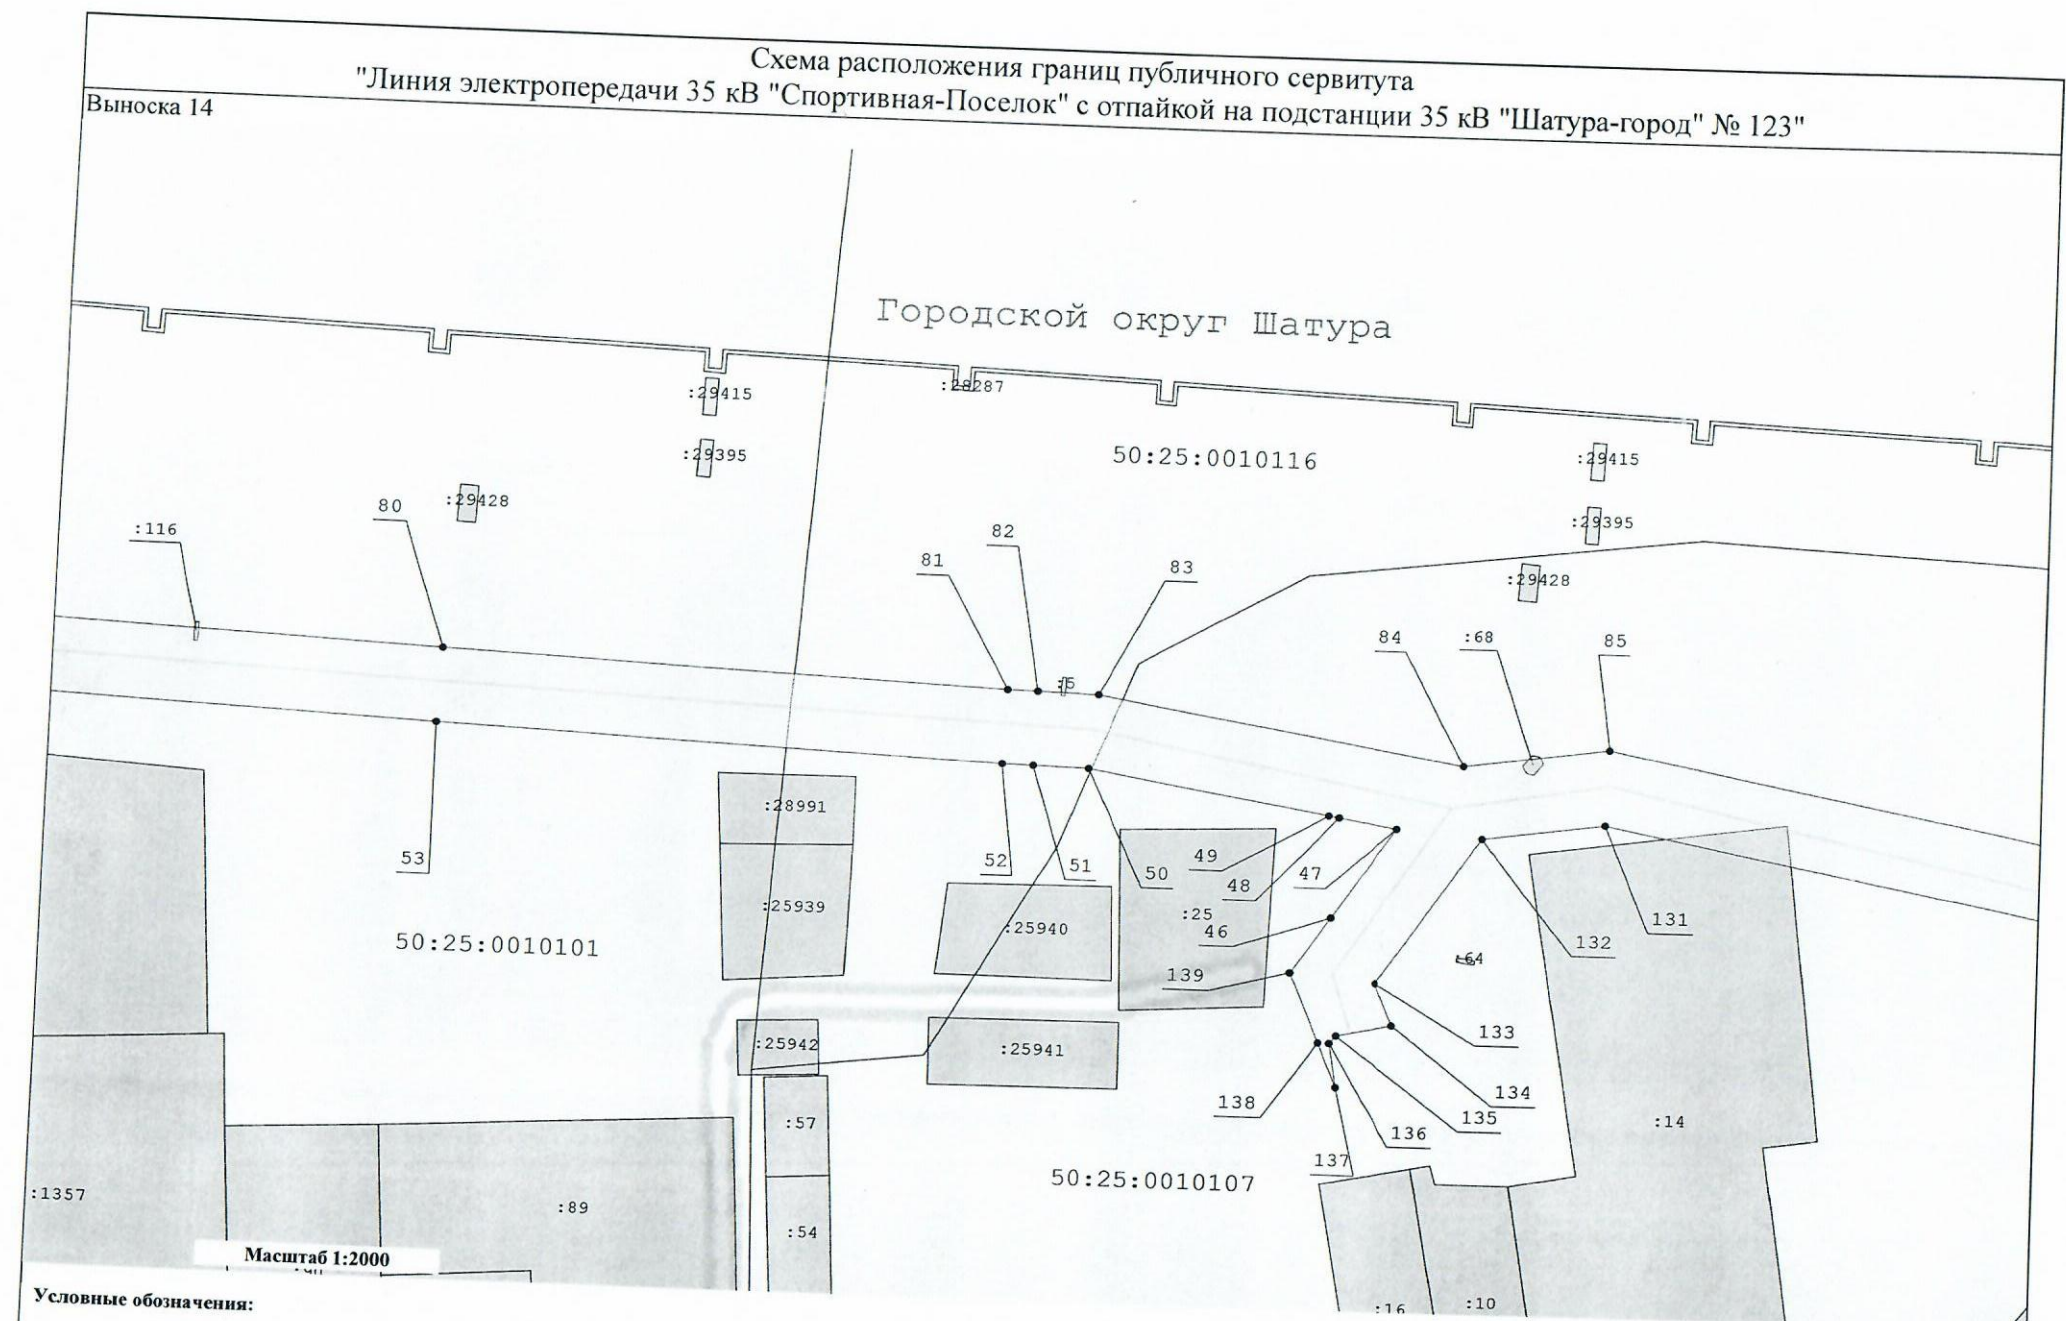

Масштаб 1:2000

Условные обозначения:








-  - Вновь образуемая граница публичного сервитута, сведения о которой достаточны для определения ее местоположения
-  - Существующая часть границы, имеющиеся в ЕГРН сведения о которой достаточны для определения ее местоположения
-  - Ось линии электропередач
-  - Характерная точка границы, сведения о которой позволяют однозначно определить ее положение на местности
-  - Граница кадастрового квартала
-  - Ось линии электропередач
-  - Граница охранный зоны линии электропередачи

Схема расположения границ публичного сервитута
 "Линия электропередачи 35 кВ "Спортивная-Поселок" с отпайкой на подстанции 35 кВ "Шатура-город" № 123"

Выноска 15



Масштаб 1:2000

Условные обозначения:

- Вновь образуемая граница публичного сервитута, сведения о которой достаточны для определения ее местоположения
- Существующая часть границы, имеющиеся в ЕГРН сведения о которой достаточны для определения ее местоположения
- Ось линии электропередач
- Характерная точка границы, сведения о которой позволяют однозначно определить ее положение на местности
- Кадастровый номер земельного участка
- Ось линии электропередач
- Номер кадастрового квартала
- Номер характерной точки границы публичного сервитута
- Граница кадастрового квартала
- Граница охранной зоны линии электропередачи

**Схема расположения границ публичного сервитута
"Линия электропередачи 35 кВ "Спортивная-Поселок" с отпайкой на подстанции 35 кВ "Шатура-город" № 123"**

Выноска 16



Масштаб 1:2000

Условные обозначения:

- вновь образуемая граница публичного сервитута, сведения о которой достаточны для определения ее местоположения
- - Характерная точка границы, сведения о которой позволяют однозначно определить ее положение на местности
- Ось линии электропередачи
- Граница кадастрового квартала
- Граница охранной зоны линии электропередачи

- Существующая часть границы, имеющиеся в ЕГРН сведения о которой достаточны для определения ее местоположения
- :136 - Кадастровый номер земельного участка
- 50:25:0010118 - Номер кадастрового квартала
- 148 - Номер характерной точки границы публичного сервитута