

АДМИНИСТРАЦИЯ ГОРОДСКОГО ОКРУГА ШАТУРА МОСКОВСКОЙ ОБЛАСТИ

ПОСТАНОВЛЕНИЕ

29.03.2021 № 504

об установлении публичного сервитута в порядке главы V.7. Земельного кодекса Российской Федерации по адресу (местоположение): Российская Федерация, Московская область, Городской округ Шатура, с. Дмитровский Погост, в пользу акционерного общества "Мособлгаз" в целях размещения существующего объекта системы газоснабжения и его неотъемлемых технологических частей - газораспределительная сеть с. Дмитровский Погост

В соответствии с Земельным кодексом Российской Федерации, Федеральным законом от 06.10.2003 № 131-ФЗ «Об общих принципах организации местного самоуправления в Российской Федерации», Законом Московской области № 23/96-ОЗ «О регулировании земельных отношений в Московской области», руководствуясь Уставом муниципального образования Городской округ Шатура, учитывая ходатайство акционерного общества "Мособлгаз" от 17.02.2021 № P001-5207300732-42887982,

ПОСТАНОВЛЯЮ:

1. Установить публичный сервитут на срок 588 месяцев в отношении земель, государственная собственность на которые не разграничена и земельных участков, согласно приложению № 1 к настоящему Постановлению, в пользу акционерного общества "Мособлгаз", в целях размещения существующего объекта системы газоснабжения и его неотъемлемых технологических частей - газораспределительная сеть с. Дмитровский Погост, в границах в соответствии с приложением 1 «Описание местоположения границ зоны публичного сервитута» к настоящему Постановлению.

График проведения работ при эксплуатации, капитальном и (или) текущем ремонте газораспределительной сети села Дмитровский Погост, с кадастровым номером 50:25:0090109:433, определяется согласно Стандарту организации СТО МОГ 9.4-003-2018 "Сети газораспределения и газопотребления", утвержденного приказом АО "Мособлгаз" от 27.09.2018 №511, разработанного в соответствии с Федеральным законом от 21.07.1997 №116-ФЗ "О промышленной безопасности опасных производственных объектов", а также Техническим регламентом "О безопасности сетей газораспределения и газопотребления", утвержденным Постановлением Правительства Российской Федерации от 29.10.2010 №870, но не более трех месяцев в отношении земельных участков, предназначенных для жилищного строительства (в том

числе индивидуального жилищного строительства), ведения личного подсобного хозяйства, садоводства, огородничества, или одного года в отношении иных земельных участков.

Выписка из ЕГРН о правах на объект от 22.01.2021 № 99/2021/371471136.

Порядок установления зон с особыми условиями использования территории и содержание ограничений прав на земельные участки в границах таких зон определен Постановлением Правительства Российской Федерации от 20.11.2000 №878 "Об утверждении Правил охраны газораспределительных сетей".

Обязать акционерное общество "Мособлгаз" привести земли, земельные участки, указанные в п.1 Постановления, в состояние, пригодное для использования в соответствии с видом разрешенного использования, в срок не позднее чем три месяца после завершения деятельности, для осуществления которой установлен публичный сервитут.

2. Администрации в течение 5 рабочих дней направить копию настоящего Постановления в Управление Федеральной службы государственной регистрации, кадастра и картографии по Московской области для внесения сведений об установлении публичного сервитута в отношении земельных участков, указанных в пункте 1 настоящего Постановления, в Единый государственный реестр недвижимости.

3. Администрации в течение 5 рабочих дней опубликовать настоящее Постановление (без сведений о границах публичного сервитута) в информационной газете "Ленинская Шатура" и разместить на официальном информационном сайте администрации - <https://www.shatura.ru/>. в течение 5 рабочих дней направить копию настоящего Постановления правообладателям земельных участков, в отношении которых принято решение об установлении публичного сервитута.

4. Комитету по управлению имуществом администрации Городского округа Шатура Московской области в течение 5 рабочих дней направить обладателю публичного сервитута копию настоящего Постановления, сведения о лицах, являющихся правообладателями земельных участков, сведения о лицах, подавших заявления об учете их прав (обременений прав) на земельные участки, способах связи с ними, копии документов, подтверждающих права указанных лиц на земельные участки.

5. Контроль за выполнением настоящего Постановления возложить на А.С. Глухову.

Глава Городского округа Шатура

А.В. Артюхин

ОПИСАНИЕ МЕСТОПОЛОЖЕНИЯ ГРАНИЦ

Зона публичного сервитута объекта «Газораспределительная сеть села Дмитровский Погост», кадастровый номер 50:25:0090109:433

(наименование объекта, местоположение границ которого описано (далее - объект))

Раздел 1

Сведения об объекте

Сведения об объекте		
№ п/п	Характеристики объекта	
1	2	3
1	Местоположение объекта	Московская область, городской округ Шатура, Дмитровский Погост с
2	Площадь объекта ± величина погрешности определения площади ($P \pm \Delta P$)	901 м ² ± 11 м ²
3	Иные характеристики объекта	Вид объекта реестра границ: Зона с особыми условиями использования территории Содержание ограничений использования объектов недвижимости в пределах зоны или территории: Публичный сервитут, для целей размещения линейных объектов системы газоснабжения, их неотъемлемых технологических частей. Срок установления 49 лет.

Раздел 2

Сведения о местоположении границ объекта

1. Система координат МСК 50, зона 2

2. Сведения о характерных точках границ объекта

Обозначение характерных точек границ	Координаты, м		Метод определения координат характерной точки	Средняя квадратическая погрешность положения характерной точки (Mt), м	Описание обозначения точки на местности (при наличии)
	X	Y			
1	2	3	4	5	6
1	420 252,74	2 335 482,23	Аналитический метод	0,10	—
2	420 272,34	2 335 485,54		0,10	
3	420 298,55	2 335 489,73		0,10	
4	420 346,83	2 335 496,96		0,10	
5	420 370,27	2 335 497,17		0,10	
6	420 384,68	2 335 499,16		0,10	
7	420 393,04	2 335 499,63		0,10	
8	420 412,99	2 335 498,23		0,10	
9	420 416,15	2 335 497,90		0,10	
10	420 420,40	2 335 497,01		0,10	
11	420 423,79	2 335 496,54		0,10	
12	420 426,12	2 335 496,46		0,10	
13	420 459,34	2 335 499,60		0,10	
14	420 459,24	2 335 500,68		0,10	
15	420 463,22	2 335 501,06		0,10	
16	420 463,33	2 335 499,99		0,10	
17	420 464,32	2 335 500,09		0,10	
18	420 464,72	2 335 496,11		0,10	
19	420 435,88	2 335 493,27		0,10	
20	420 426,22	2 335 492,46		0,10	
21	420 423,45	2 335 492,54		0,10	
22	420 419,72	2 335 493,07		0,10	
23	420 415,53	2 335 493,94		0,10	
24	420 412,65	2 335 494,25		0,10	
25	420 393,02	2 335 495,63		0,10	
26	420 385,08	2 335 495,18		0,10	
27	420 370,57	2 335 493,17		0,10	
28	420 347,15	2 335 492,96		0,10	
29	420 299,17	2 335 485,77		0,10	
30	420 272,98	2 335 481,60		0,10	
31	420 243,25	2 335 476,46		0,10	
32	420 242,54	2 335 480,39		0,10	
1	420 252,74	2 335 482,23		0,10	
3. Сведения о характерных точках части (частей) границы объекта					
1	2	3	4	5	6
—	—	—	—	—	—


Раздел 3**Сведения о местоположении измененных (уточненных) границ объекта****1. Система координат** МСК 50, зона 2**2. Сведения о характерных точках границ объекта**

Обозначение характерных точек границы	Существующие координаты, м		Измененные (уточненные) координаты, м		Метод определения координат характерной точки	Средняя квадратическая погрешность положения характерной точки (Mt), м	Описание обозначения точки на местности (при наличии)
	X	Y	X	Y			
1	2	3	4	5	6	7	8
—	—	—	—	—	—	—	—

3. Сведения о характерных точках части (частей) границы объекта

1	2	3	4	5	6	7	8
—	—	—	—	—	—	—	—

Раздел 4
План границ объекта

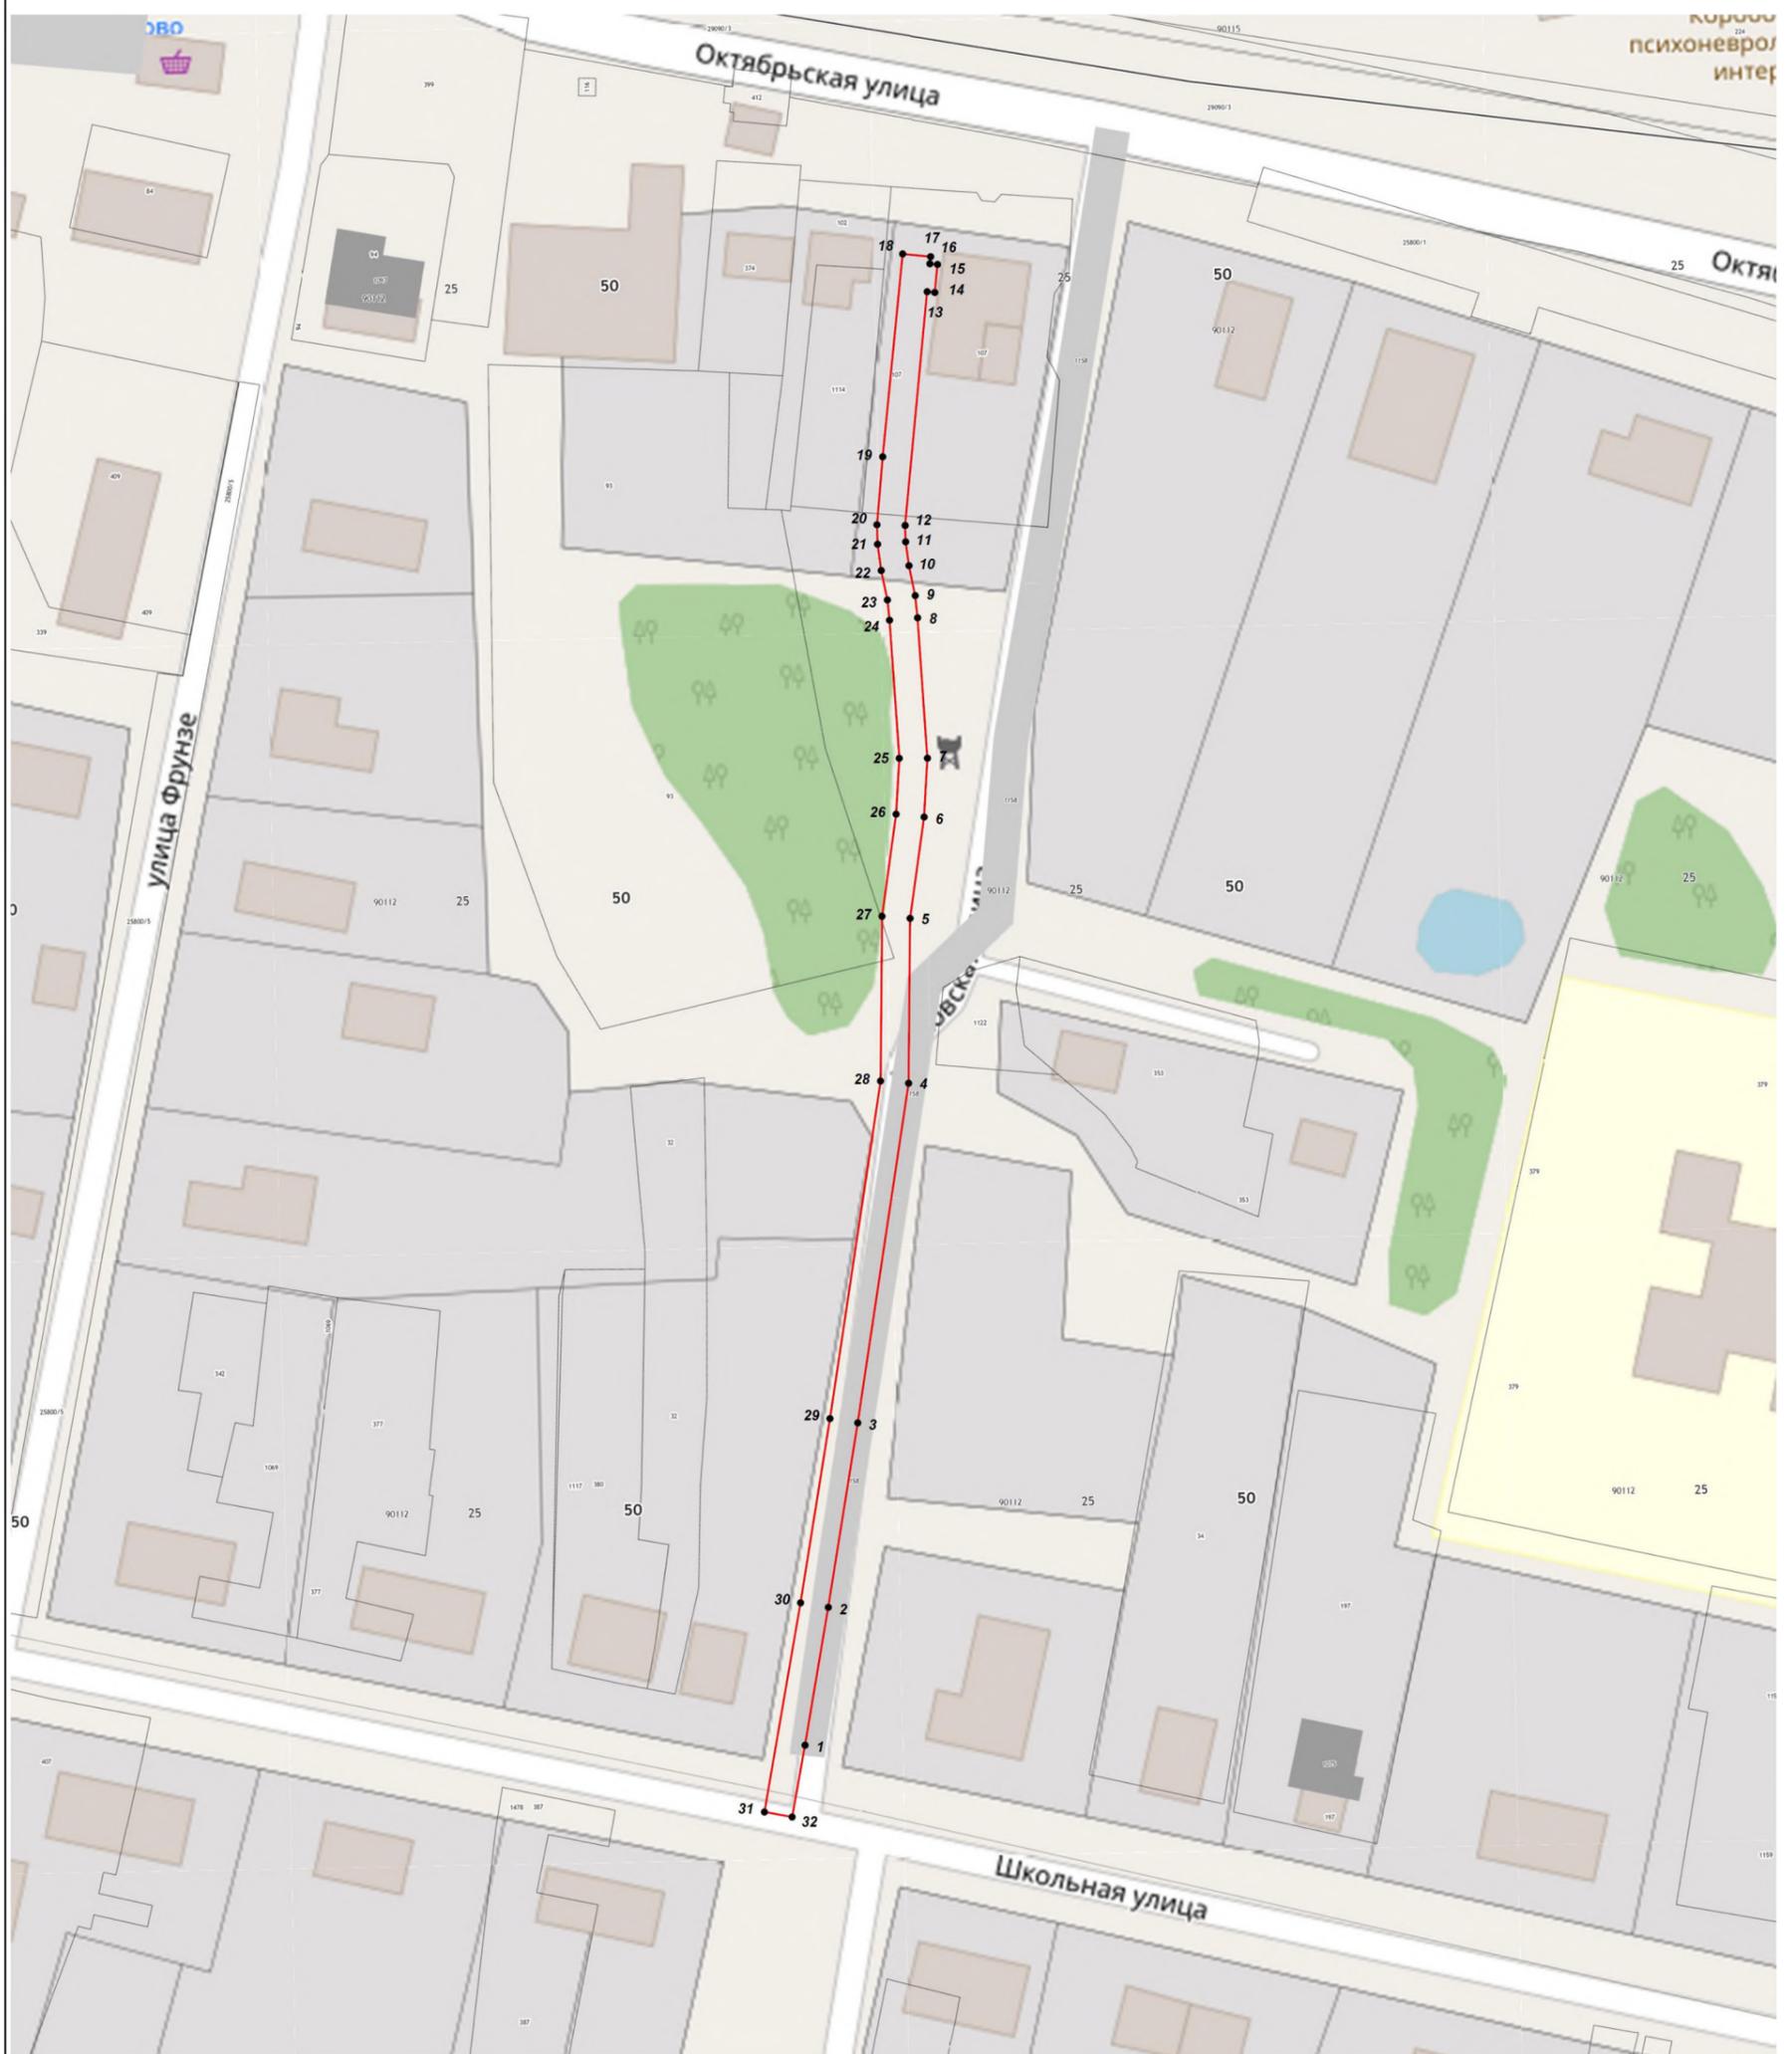

Масштаб 1:1 000

Используемые условные знаки и обозначения:

-  7 - характерная точка границы зоны
-  - граница зоны
-  - граница земельного участка по сведениям ЕГРН
-  - граница кадастрового квартала по сведениям ЕГРН

Подпись _____ Дата « 25 » января 20 21 г.

Место для оттиска печати (при наличии) лица, составившего описание местоположения границ объекта

