

Сообщение о возможном установлении публичного сервитута

Министерством имущественных отношений Московской области рассматривается ходатайство ПАО «Россети Московский регион» об установлении публичного сервитута на землях неразграниченной государственной собственности, расположенных в кадастровых кварталах 50:30:0030114, 50:30:0030206, 50:30:0030203, 50:30:0030213, 50:30:0000000, 50:25:0010119, 50:25:0010114, 50:25:0010115, 50:25:0060322, 50:25:0010306, 50:25:0010304, 50:25:0000000, 50:25:0010303, и частях земельных участков с кадастровыми номерами 50:30:0000000:29753, 50:30:0000000:29758, 50:30:0000000:29764, 50:30:0000000:29768, 50:30:0000000:29772, 50:30:0000000:29886, 50:30:0000000:30727, 50:30:0000000:30749, 50:30:0000000:30775, 50:30:0000000:32877, 50:30:0000000:33703, 50:30:0000000:33717, 50:30:0000000:33770, 50:30:0000000:33849, 50:30:0000000:34218, 50:30:0000000:34223, 50:30:0020107:230, 50:30:0020107:48, 50:30:0020107:817, 50:30:0020107:818, 50:30:0030203:135, 50:30:0030203:139, 50:30:0030203:141, 50:30:0030203:145, 50:30:0030203:150, 50:30:0030203:161, 50:30:0030206:132, 50:30:0030213:100, 50:30:0030213:101, 50:30:0030213:102, 50:30:0030213:103, 50:30:0030213:104, 50:30:0030213:105, 50:30:0030213:106, 50:30:0030213:107, 50:30:0030213:108, 50:30:0030213:109, 50:30:0030213:110, 50:30:0030213:111, 50:30:0030213:112, 50:30:0030213:113, 50:30:0030213:114, 50:30:0030213:115, 50:30:0030213:116, 50:30:0030213:117, 50:30:0030213:118, 50:30:0030213:119, 50:30:0030213:120, 50:30:0030213:121, 50:30:0030213:122, 50:30:0030213:146, 50:30:0030213:75, 50:30:0030213:80, 50:30:0030213:81, 50:30:0030213:82, 50:30:0030213:83, 50:30:0030213:84, 50:30:0030213:85, 50:30:0030213:86, 50:30:0030213:87, 50:30:0030213:88, 50:30:0030213:89, 50:30:0030213:90, 50:30:0030213:91, 50:30:0030213:92, 50:30:0030213:93, 50:30:0030213:94, 50:30:0030213:95, 50:30:0030213:96, 50:30:0030213:97, 50:30:0030213:98, 50:30:0030213:99, 50:30:0030114:27, 50:30:0030114:28, 50:30:0030114:29, 50:30:0030114:30, 50:30:0030114:31, 50:30:0030114:32, 50:30:0030114:33, 50:30:0030114:34, 50:30:0030114:35, 50:30:0030114:36, 50:30:0030114:37, 50:30:0030114:38, 50:30:0030114:39, 50:30:0030114:40, 50:30:0030114:41, 50:30:0030114:42, 50:30:0030114:46, 50:30:0030101:1153, 50:30:0030101:1154, 50:30:0030101:1157, 50:30:0030101:1158, 50:30:0030101:1159, 50:30:0030101:1160, 50:30:0030101:1161, 50:25:0000000:29182, 50:25:0000000:29533, 50:25:0000000:29562, 50:25:0010115:83, 50:25:0010114:480, 50:25:0010306:101, 50:25:0010306:23, 50:25:0010306:294, 50:25:0010306:295, 50:25:0010306:325, 50:25:0010306:341, 50:25:0010306:342, 50:25:0010306:69, 50:25:0010306:75, 50:25:0010306:84, 50:25:0010306:85, 50:25:0010306:90, 50:25:0010306:93, 50:25:0060322:148, 50:25:0060322:149, 50:25:0060322:546, 50:25:0010113:28,

50:25:0010115:111, 50:25:0010301:282, расположенных на территории городского округа Егорьевск и городского округа Шатура Московской области, в целях размещения существующего объекта электросетевого хозяйства Линия электропередачи 110кВ «Шатура-Бруски».

Заявления правообладателей земельных участков об учете их прав (обременений) с копиями подтверждающих документов могут быть направлены в Минмособлимущество в течение 30 дней со дня опубликования настоящего сообщения по адресу электронной почты: **ZhabotinskiyAA@mosreg.ru**

по следующей форме:

Заявление об учете прав (обременений) на земельный участок				
ФИО правообладателя	Кадастровый номер земельного участка	вид права	основание возникновения права	почтовый адрес и/или адрес электронной почты правообладателя


Приложение: копия документа, подтверждающего право на земельный участок

*Ознакомиться с поступившим ходатайством об установлении публичного сервитута, перечнем земельных участков, описанием местоположения границ публичного сервитута можно на сайтах: www.mio.mosreg.ru и [сайт муниципального образования].

№ 10 от 02.04.2021 г.

Ходатайство об установлении публичного сервитута	
1	Министерство имущественных отношений Московской области (наименование органа, принимающего решение об установлении публичного сервитута)
2	Сведения о лице, представившем ходатайство об установлении публичного сервитута (далее – заявитель):
2.1	Полное наименование Публичное акционерное общество «Россети Московский регион»
2.2	Сокращенное наименование ПАО «Россети Московский регион»
2.3	Организационно-правовая форма Публичное акционерное общество
2.4	Почтовый адрес (индекс, субъект Российской Федерации, населенный пункт, улица, дом) 115114, г. Москва, проезд 2-й Павелецкий, д. 3, стр. 2
2.5	Фактический адрес (индекс, субъект Российской Федерации, населенный пункт, улица, дом) 115114, г. Москва, проезд 2-й Павелецкий, д. 3, стр. 2
2.6	Адрес электронной почты client@rossetimr.ru
2.7	ОГРН 1057746555811
2.8	ИНН 5036065113
3	Сведения о представителе заявителя:
3.1	Фамилия Борщ
	Имя Павел
	Отчество (при наличии) Сергеевич
3.2	Адрес электронной почты vostok@prizma-group.ru
3.3	Телефон + 7 (916) 510-65-32
3.4	Наименование и реквизиты документа, подтверждающего полномочия представителя заявителя Доверенность от 23.09.2020 г. 77 АГ 4729950, зарегистрированная в реестре за № 77/555-н/77-2020-5-906, доверенность от 20.03.2020 г. 77 АГ 3963116 зарегистрированная в реестре за №77/555-н/77-2020-2-927
4	Прошу установить публичный сервитут в отношении земель и (или) земельного(ых) участка(ов) в целях (указываются цели, предусмотренные статьей 39.37 Земельного кодекса Российской Федерации или статьей 3.6 Федерального закона от 25 октября 2001 г. № 137-ФЗ «О введении в действие Земельного кодекса Российской Федерации»): <u>размещения существующего объекта электросетевого хозяйства «Линия электропередачи 110кВ «Шатура-Бруски», право собственности на который возникло до 01.09.2018, в рамках реализации права, предусмотренного п. 3 ст. 3.6 Федерального закона от 25.10.2001 № 137-ФЗ «О введении в действие Земельного кодекса Российской Федерации».</u>
5	Испрашиваемый срок публичного сервитута <u>49 лет</u>
6	Срок, в течение которого в соответствии с расчетом заявителя использование земельного участка (его части) и (или) расположенного на нем объекта недвижимости в соответствии с их разрешенным использованием будет в соответствии с подпунктом 4 пункта 1 статьи 39.41 Земельного кодекса Российской Федерации невозможно или существенно затруднено (при возникновении таких обстоятельств) – <u>не требуется к заполнению</u>
7	Обоснование необходимости установления публичного сервитута <u>Объект электросетевого хозяйства существует на местности с 1995 г., что подтверждается Техническим паспортом Электросетевого комплекса «Подстанция 110 кВ «Бруски» № 477 с линиями электропередачи». Право собственности ПАО «Россети Московский регион» на объект возникло на основании Разделительного баланса ОАО «Мосэнерго» и подтверждается Свидетельством о государственной регистрации права от 08.05.2007 г. серия 50НБ №165114. В соответствии с пунктом 6 статьи 39.41 Земельного кодекса Российской Федерации границы публичного сервитута для размещения объектов электросетевого хозяйства (пп. 1, 3 и 4 статьи 39.37 Земельного кодекса) определяются в соответствии с установленной документацией по</u>

	<p>планировке территории границами зон планируемого размещения объектов, а в случае, если для размещения инженерных сооружений разработка документации по планировке территории не требуется, в пределах, не превышающих размеров соответствующих охранных зон. В соответствии с п. 5 ч. 3 ст. 11.3 Земельного кодекса РФ разработка документации по планировке территории требуется для строительства, реконструкции линейных объектов федерального, регионального или местного значения.</p> <p>Ширина охранной зоны объекта электросетевого хозяйства определена в соответствии с Постановлением Правительства РФ от 24 февраля 2009 г. №160 «О порядке установления охранных зон объектов электросетевого хозяйства и особых условий использования земельных участков, расположенных в границах таких зон».</p> <p>В связи с этим целесообразно установить границы публичного сервитута по границам охранных зон, поскольку для установления публичного сервитута в целях размещения существующего линейного объекта представление документации по планировке территории не требуется.</p>	
8	<p>Сведения о правообладателе инженерного сооружения, которое переносится в связи с изъятием земельного участка для государственных или муниципальных нужд в случае, если заявитель не является собственником указанного инженерного сооружения (в данном случае указываются сведения в объеме, предусмотренном пунктом 2 настоящей Формы) (заполняется в случае, если ходатайство об установлении публичного сервитута подается с целью установления сервитута в целях реконструкции инженерного сооружения, которое переносится в связи с изъятием такого земельного участка для государственных или муниципальных нужд)</p> <p>-----</p>	
9	Кадастровые номера земельных участков (при их наличии), в отношении которых испрашивается публичный сервитут и границы которых внесены в Единый государственный реестр недвижимости	Согласно Приложению № 1 к настоящему ходатайству
10	Вид права, на котором инженерное сооружение принадлежит заявителю (если подано ходатайство об установлении публичного сервитута в целях реконструкции или эксплуатации инженерного сооружения) право собственности	
11	Сведения о способах представления результатов рассмотрения ходатайства:	
	в виде электронного документа, который направляется уполномоченным органом заявителю посредством электронной почты	да (да/нет)
	в виде бумажного документа, который заявитель получает непосредственно при личном обращении или посредством почтового отправления	да (да/нет)
12	<p>Документы, прилагаемые к ходатайству:</p> <ol style="list-style-type: none"> 1. Приложение № 1. Перечень кадастровых номеров земельных участков, в отношении которых испрашивается публичный сервитут. 2. Графическое описание местоположения границ публичного сервитута и перечень координат характерных точек этих границ в системе координат, установленной для ведения Единого государственного реестра недвижимости: <ol style="list-style-type: none"> 2.1. Схема расположения границ публичного сервитута в виде файла в формате PDF в полноцветном режиме с разрешением не менее 300 dpi в масштабе, обеспечивающем читаемость местоположения характерных точек. 2.2. Описание местоположения границ публичного сервитута, содержащего координаты характерных точек границ публичного сервитута, в виде файла в формате XML, созданного с использованием XML-схем, обеспечивающих считывание и контроль представленных данных. 3. Перечень земельных участков, в отношении которых необходимо прекращение права аренды, в связи с установлением публичного сервитута. 4. Технический паспорт Электросетевого комплекса «Подстанция 110 кВ «Бруски» № 477 с линиями электропередачи», 1 экз., копия. 5. Свидетельство о государственной регистрации права от 08.05.2007 г. серия 50НБ №165114, 1 экз., копия. 	

	<p>6. Доверенность от 23.09.2020 г. 77 АГ 4729950, зарегистрированная в реестре за № 77/555-н/77-2020-5-906, 1 экз., копия.</p> <p>7. Доверенность от 20.03.2020 г. 77 АГ 3963116, зарегистрированная в реестре за №77/555-н/77-2020-2-927, 1 экз., копия.</p>	
13	<p>Подтверждаю согласие на обработку персональных данных (сбор, систематизацию, накопление, хранение, уточнение (обновление, изменение), использование, распространение (в том числе передачу), обезличивание, блокирование, уничтожение персональных данных, а также иных действий, необходимых для обработки персональных данных в соответствии с законодательством Российской Федерации), в том числе в автоматизированном режиме</p>	
14	<p>Подтверждаю, что сведения, указанные в настоящем ходатайстве, на дату представления ходатайства достоверны; документы (копии документов) и содержащиеся в них сведения соответствуют требованиям, установленным статьей 39.41 Земельного кодекса Российской Федерации</p>	
15	Подпись:	Дата:
		« 02 » апреля 2021 г.
	П. С. Борщ (инициалы, фамилия)	
	(подпись)	

Приложение 1 к ходатайству

№ п/п	Кадастровый номер земельного участка:	Муниципальный район/городской округ:
1	50:30:0000000:29753	Городской округ Егорьевск
2	50:30:0000000:29758	Городской округ Егорьевск
3	50:30:0000000:29764	Городской округ Егорьевск
4	50:30:0000000:29768	Городской округ Егорьевск
5	50:30:0000000:29772	Городской округ Егорьевск
6	50:30:0000000:29886	Городской округ Егорьевск
7	50:30:0000000:30727	Городской округ Егорьевск
8	50:30:0000000:30749	Городской округ Егорьевск
9	50:30:0000000:30775	Городской округ Егорьевск
10	50:30:0000000:32877	Городской округ Егорьевск
11	50:30:0000000:33703	Городской округ Егорьевск
12	50:30:0000000:33717	Городской округ Егорьевск
13	50:30:0000000:33770	Городской округ Егорьевск
14	50:30:0000000:33849	Городской округ Егорьевск
15	50:30:0000000:34218	Городской округ Егорьевск
16	50:30:0000000:34223	Городской округ Егорьевск
17	50:25:0000000:29182	Городской округ Шатура
18	50:25:0000000:29533	Городской округ Шатура
19	50:25:0000000:29562	Городской округ Шатура
20	50:25:0010115:83	Городской округ Шатура
21	50:30:0020107:230	Городской округ Егорьевск
22	50:30:0020107:48	Городской округ Егорьевск
23	50:30:0020107:817	Городской округ Егорьевск
24	50:30:0020107:818	Городской округ Егорьевск
25	50:25:0010114:480	Городской округ Шатура
26	50:25:0010306:101	Городской округ Шатура
27	50:25:0010306:23	Городской округ Шатура

28	50:25:0010306:294	Городской округ Шатура
29	50:25:0010306:295	Городской округ Шатура
30	50:25:0010306:325	Городской округ Шатура
31	50:25:0010306:341	Городской округ Шатура
32	50:25:0010306:342	Городской округ Шатура
33	50:25:0010306:69	Городской округ Шатура
34	50:25:0010306:75	Городской округ Шатура
35	50:25:0010306:84	Городской округ Шатура
36	50:25:0010306:85	Городской округ Шатура
37	50:25:0010306:90	Городской округ Шатура
38	50:25:0010306:93	Городской округ Шатура
39	50:25:0060322:148	Городской округ Шатура
40	50:25:0060322:149	Городской округ Шатура
41	50:25:0060322:546	Городской округ Шатура
42	50:30:0030203:135	Городской округ Егорьевск
43	50:30:0030203:139	Городской округ Егорьевск
44	50:30:0030203:141	Городской округ Егорьевск
45	50:30:0030203:145	Городской округ Егорьевск
46	50:30:0030203:150	Городской округ Егорьевск
47	50:30:0030203:161	Городской округ Егорьевск
48	50:30:0030206:132	Городской округ Егорьевск
49	50:30:0030213:100	Городской округ Егорьевск
50	50:30:0030213:101	Городской округ Егорьевск
51	50:30:0030213:102	Городской округ Егорьевск
52	50:30:0030213:103	Городской округ Егорьевск
53	50:30:0030213:104	Городской округ Егорьевск
54	50:30:0030213:105	Городской округ Егорьевск
55	50:30:0030213:106	Городской округ Егорьевск
56	50:30:0030213:107	Городской округ Егорьевск
57	50:30:0030213:108	Городской округ Егорьевск
58	50:30:0030213:109	Городской округ Егорьевск
59	50:30:0030213:110	Городской округ Егорьевск
60	50:30:0030213:111	Городской округ Егорьевск

61	50:30:0030213:112	Городской округ Егорьевск
62	50:30:0030213:113	Городской округ Егорьевск
63	50:30:0030213:114	Городской округ Егорьевск
64	50:30:0030213:115	Городской округ Егорьевск
65	50:30:0030213:116	Городской округ Егорьевск
66	50:30:0030213:117	Городской округ Егорьевск
67	50:30:0030213:118	Городской округ Егорьевск
68	50:30:0030213:119	Городской округ Егорьевск
69	50:30:0030213:120	Городской округ Егорьевск
70	50:30:0030213:121	Городской округ Егорьевск
71	50:30:0030213:122	Городской округ Егорьевск
72	50:30:0030213:146	Городской округ Егорьевск
73	50:30:0030213:75	Городской округ Егорьевск
74	50:30:0030213:80	Городской округ Егорьевск
75	50:30:0030213:81	Городской округ Егорьевск
76	50:30:0030213:82	Городской округ Егорьевск
77	50:30:0030213:83	Городской округ Егорьевск
78	50:30:0030213:84	Городской округ Егорьевск
79	50:30:0030213:85	Городской округ Егорьевск
80	50:30:0030213:86	Городской округ Егорьевск
81	50:30:0030213:87	Городской округ Егорьевск
82	50:30:0030213:88	Городской округ Егорьевск
83	50:30:0030213:89	Городской округ Егорьевск
84	50:30:0030213:90	Городской округ Егорьевск
85	50:30:0030213:91	Городской округ Егорьевск
86	50:30:0030213:92	Городской округ Егорьевск
87	50:30:0030213:93	Городской округ Егорьевск
88	50:30:0030213:94	Городской округ Егорьевск
89	50:30:0030213:95	Городской округ Егорьевск
90	50:30:0030213:96	Городской округ Егорьевск
91	50:30:0030213:97	Городской округ Егорьевск
92	50:30:0030213:98	Городской округ Егорьевск
93	50:30:0030213:99	Городской округ Егорьевск

94	50:30:0030114:27	Городской округ Егорьевск
95	50:30:0030114:28	Городской округ Егорьевск
96	50:30:0030114:29	Городской округ Егорьевск
97	50:30:0030114:30	Городской округ Егорьевск
98	50:30:0030114:31	Городской округ Егорьевск
99	50:30:0030114:32	Городской округ Егорьевск
100	50:30:0030114:33	Городской округ Егорьевск
101	50:30:0030114:34	Городской округ Егорьевск
102	50:30:0030114:35	Городской округ Егорьевск
103	50:30:0030114:36	Городской округ Егорьевск
104	50:30:0030114:37	Городской округ Егорьевск
105	50:30:0030114:38	Городской округ Егорьевск
106	50:30:0030114:39	Городской округ Егорьевск
107	50:30:0030114:40	Городской округ Егорьевск
108	50:30:0030114:41	Городской округ Егорьевск
109	50:30:0030114:42	Городской округ Егорьевск
110	50:30:0030114:46	Городской округ Егорьевск
111	50:30:0030101:1153	Городской округ Егорьевск
112	50:30:0030101:1154	Городской округ Егорьевск
113	50:30:0030101:1157	Городской округ Егорьевск
114	50:30:0030101:1158	Городской округ Егорьевск
115	50:30:0030101:1159	Городской округ Егорьевск
116	50:30:0030101:1160	Городской округ Егорьевск
117	50:30:0030101:1161	Городской округ Егорьевск
118	50:25:0010113:28	Городской округ Шатура
119	50:25:0010115:111	Городской округ Шатура
120	50:25:0010301:282	Городской округ Шатура
121	50:30:0030114	Городской округ Егорьевск
122	50:30:0030206	Городской округ Егорьевск
123	50:30:0030203	Городской округ Егорьевск
124	50:30:0030213	Городской округ Егорьевск
125	50:30:0000000	Городской округ Шатура
126	50:25:0010119	Городской округ Шатура

127	50:25:0010114	Городской округ Шатура
128	50:25:0010115	Городской округ Шатура
129	50:25:0060322	Городской округ Шатура
130	50:25:0010306	Городской округ Шатура
131	50:25:0010304	Городской округ Шатура
132	50:25:0000000	Городской округ Шатура
133	50:25:0010303	Городской округ Шатура

ОПИСАНИЕ МЕСТОПОЛОЖЕНИЯ ГРАНИЦ
Публичный сервитут в целях размещения существующего объекта
электросетевого хозяйства Линия электропередачи 110 кВ
Шатура-Бруски

(наименование объекта, местоположение границ которого описано
(далее - объект))

Раздел 1

Сведения об объекте		
№ п/п	Характеристика объекта	Описание характеристики
1	2	3
1	Местоположение объекта	Московская область, городской округ Егорьевск, городской округ Шатура
2	Площадь объекта ± величина погрешности определения площади (Р ± Дельта Р)	1433088 кв.м. ±419 кв.
3	Иные характеристики объекта	Публичный сервитут в целях размещения существующего объекта электросетевого хозяйства Линия электропередачи 110 кВ Шатура-Бруски сроком действия 49 лет в интересах Публичного акционерного общества «Россети Московский регион»

Местоположение публичного сервитута: Московская область, городской округ Егорьевск, городской округ Шатура			
Система координат		МСК-50, зона 1	
Метод определения координат		Аналитический	
Обозначение характерных точек границ	Координаты, м		Средняя квадратическая погрешность положения характерной точки (Mt), м
	X	Y	
1	2	3	4
(1)			
1	438758.27	1483847.74	0.10
2	438724.68	1483769.50	0.10
3	438721.30	1483759.35	0.10
4	438724.73	1483759.64	0.10
5	438725.91	1483746.64	0.10
6	438727.37	1483733.56	0.10
7	438727.49	1483719.84	0.10
8	438699.45	1483718.04	0.10
9	438694.47	1483717.73	0.10
10	438698.30	1483698.89	0.10
11	438712.60	1483684.77	0.10
12	438714.43	1483682.97	0.10
13	438715.88	1483683.00	0.10
14	438728.31	1483689.30	0.10
15	438728.46	1483690.54	0.10
16	438732.87	1483697.60	0.10
17	438737.36	1483705.09	0.10
18	438737.58	1483705.43	0.10
19	438743.82	1483715.26	0.10
20	438746.21	1483719.62	0.10
21	438748.34	1483724.10	0.10
22	438749.93	1483728.13	0.10
23	438752.31	1483734.86	0.10
24	438753.61	1483740.96	0.10
25	438755.01	1483750.89	0.10
26	438755.80	1483760.97	0.10
27	438756.27	1483771.80	0.10
28	438756.09	1483779.36	0.10
29	438755.36	1483788.28	0.10
30	438755.33	1483788.64	0.10
31	438754.71	1483799.10	0.10
32	438754.70	1483800.79	0.10
33	438754.90	1483805.56	0.10
34	438755.10	1483807.46	0.10
35	438756.30	1483814.92	0.10
36	438756.43	1483815.65	0.10
37	438757.97	1483823.11	0.10
38	438758.84	1483828.09	0.10
39	438759.35	1483834.55	0.10

40	438759.27	1483841.44	0.10
41	438758.40	1483847.17	0.10
1	438758.27	1483847.74	0.10
(2)			
42	439327.63	1484943.87	0.10
43	439302.40	1484961.76	0.10
44	439287.41	1484972.20	0.10
45	439270.14	1484936.44	0.10
46	439269.13	1484934.25	0.10
47	439170.76	1484722.79	0.10
48	439070.25	1484509.51	0.10
49	438966.32	1484289.18	0.10
50	438873.80	1484093.12	0.10
51	438783.06	1483903.18	0.10
52	438782.32	1483893.51	0.10
53	438782.41	1483888.67	0.10
54	438782.84	1483883.37	0.10
55	438784.31	1483877.10	0.10
56	438787.81	1483866.03	0.10
57	438788.13	1483864.89	0.10
58	438790.68	1483854.15	0.10
59	438790.95	1483852.78	0.10
60	438792.09	1483845.23	0.10
61	438792.27	1483842.98	0.10
62	438792.38	1483834.20	0.10
63	438792.33	1483832.68	0.10
64	438791.70	1483824.71	0.10
65	438791.50	1483823.21	0.10
66	438790.46	1483817.21	0.10
67	438790.37	1483816.68	0.10
68	438788.84	1483809.31	0.10
69	438787.85	1483803.17	0.10
70	438787.72	1483800.20	0.10
71	438787.73	1483800.05	0.10
72	438816.45	1483860.36	0.10
73	438817.40	1483862.50	0.10
74	438915.79	1484073.30	0.10
75	439008.32	1484269.37	0.10
76	439112.25	1484489.71	0.10
77	439212.77	1484703.01	0.10
78	439313.15	1484913.81	0.10
79	439314.07	1484915.81	0.10
42	439327.63	1484943.87	0.10
(3)			
80	441310.30	1489229.39	0.10
81	441239.38	1489191.52	0.10
82	441222.54	1489155.02	0.10
83	441221.60	1489152.91	0.10
84	441120.62	1488930.92	0.10

85	441017.53	1488707.64	0.10
86	440914.54	1488484.66	0.10
87	440811.89	1488262.27	0.10
88	440709.36	1488040.26	0.10
89	440608.73	1487822.28	0.10
90	440505.65	1487599.04	0.10
91	440399.54	1487372.37	0.10
92	440398.53	1487370.22	0.10
93	440290.99	1487133.95	0.10
94	440187.34	1486909.21	0.10
95	440081.51	1486680.51	0.10
96	439990.44	1486483.38	0.10
97	439887.47	1486260.44	0.10
98	439784.59	1486037.24	0.10
99	439681.48	1485814.09	0.10
100	439579.34	1485592.87	0.10
101	439476.01	1485369.07	0.10
102	439372.68	1485148.81	0.10
103	439371.78	1485146.86	0.10
104	439307.69	1485014.18	0.10
105	439328.87	1484999.40	0.10
106	439347.93	1484985.90	0.10
107	439415.73	1485126.27	0.10
108	439416.76	1485128.51	0.10
109	439518.16	1485349.57	0.10
110	439621.50	1485573.41	0.10
111	439723.64	1485794.62	0.10
112	439826.75	1486017.78	0.10
113	439929.63	1486240.99	0.10
114	440032.60	1486463.92	0.10
115	440123.65	1486661.02	0.10
116	440229.49	1486889.74	0.10
117	440333.16	1487114.52	0.10
118	440442.59	1487349.84	0.10
119	440443.57	1487351.95	0.10
120	440547.80	1487579.56	0.10
121	440650.87	1487802.82	0.10
122	440751.52	1488020.80	0.10
123	440854.04	1488242.81	0.10
124	440956.70	1488465.20	0.10
125	441059.68	1488688.18	0.10
126	441162.78	1488911.48	0.10
127	441265.81	1489132.90	0.10
128	441266.75	1489135.00	0.10
80	441310.30	1489229.39	0.10
(4)			
129	442725.93	1492366.68	0.10
130	442723.10	1492365.96	0.10
131	442716.05	1492363.81	0.10

132	442709.81	1492361.26	0.10
133	442694.27	1492354.03	0.10
134	442690.33	1492352.16	0.10
135	442665.00	1492342.64	0.10
136	442623.38	1492246.04	0.10
137	442525.27	1492018.83	0.10
138	442427.50	1491792.46	0.10
139	442329.62	1491565.95	0.10
140	442227.42	1491332.34	0.10
141	442226.55	1491330.40	0.10
142	442131.02	1491120.29	0.10
143	442025.12	1490890.87	0.10
144	441924.77	1490673.64	0.10
145	441824.37	1490455.99	0.10
146	441724.40	1490239.33	0.10
147	441624.32	1490022.67	0.10
148	441523.42	1489803.67	0.10
149	441423.98	1489588.45	0.10
150	441325.72	1489378.68	0.10
151	441324.75	1489376.57	0.10
152	441253.97	1489223.14	0.10
153	441324.88	1489261.00	0.10
154	441368.90	1489356.42	0.10
155	441369.85	1489358.51	0.10
156	441466.12	1489568.97	0.10
157	441565.58	1489784.21	0.10
158	441666.49	1490003.21	0.10
159	441766.55	1490219.87	0.10
160	441866.53	1490436.54	0.10
161	441966.93	1490654.18	0.10
162	442067.52	1490872.41	0.10
163	442173.18	1491100.85	0.10
164	442270.80	1491310.44	0.10
165	442271.85	1491312.80	0.10
166	442372.23	1491547.52	0.10
167	442470.12	1491774.04	0.10
168	442567.89	1492000.42	0.10
169	442666.02	1492227.65	0.10
129	442725.93	1492366.68	0.10
(5)			
170	444020.35	1495346.80	0.10
171	443924.61	1495182.28	0.10
172	443795.29	1494962.93	0.10
173	443793.67	1494959.74	0.10
174	443707.73	1494757.36	0.10
175	443621.31	1494557.02	0.10
176	443533.96	1494354.87	0.10
177	443447.01	1494153.51	0.10
178	443360.00	1493951.82	0.10

179	443273.16	1493750.73	0.10
180	443186.03	1493548.75	0.10
181	443098.75	1493346.74	0.10
182	443011.85	1493145.98	0.10
183	442913.97	1492919.03	0.10
184	442816.39	1492693.13	0.10
185	442721.04	1492472.68	0.10
186	442683.44	1492385.41	0.10
187	442696.23	1492391.37	0.10
188	442696.99	1492391.70	0.10
189	442704.29	1492394.67	0.10
190	442705.66	1492395.15	0.10
191	442713.80	1492397.66	0.10
192	442714.58	1492397.87	0.10
193	442722.45	1492399.87	0.10
194	442724.58	1492400.27	0.10
195	442732.66	1492401.21	0.10
196	442733.92	1492401.31	0.10
197	442740.97	1492401.59	0.10
198	442763.67	1492454.27	0.10
199	442858.99	1492674.48	0.10
200	442956.60	1492900.63	0.10
201	443054.48	1493127.56	0.10
202	443141.36	1493328.31	0.10
203	443228.67	1493530.34	0.10
204	443315.80	1493732.32	0.10
205	443402.64	1493933.42	0.10
206	443489.65	1494135.11	0.10
207	443576.59	1494336.45	0.10
208	443663.95	1494538.61	0.10
209	443750.38	1494738.99	0.10
210	443837.51	1494938.89	0.10
211	443964.72	1495158.89	0.10
212	444037.87	1495284.59	0.10
170	444020.35	1495346.80	0.10
(6)			
213	453914.11	1506938.28	0.10
214	453911.77	1506943.25	0.10
215	453814.62	1506926.31	0.10
216	453580.77	1506886.05	0.10
217	453347.43	1506845.75	0.10
218	453110.08	1506804.53	0.10
219	452851.08	1506760.65	0.10
220	452848.76	1506760.22	0.10
221	452638.53	1506722.62	0.10
222	452402.83	1506681.79	0.10
223	452165.98	1506640.83	0.10
224	451928.22	1506599.56	0.10
225	451691.49	1506558.61	0.10

226	451459.33	1506518.13	0.10
227	451217.31	1506476.32	0.10
228	450980.64	1506435.29	0.10
229	450744.91	1506394.37	0.10
230	450495.79	1506352.52	0.10
231	450491.48	1506351.28	0.10
232	450486.67	1506348.50	0.10
233	450482.49	1506344.98	0.10
234	450479.96	1506341.52	0.10
235	450360.86	1506136.49	0.10
236	450234.38	1505921.51	0.10
237	450104.93	1505702.01	0.10
238	449977.89	1505485.68	0.10
239	449858.28	1505282.85	0.10
240	449725.25	1505056.97	0.10
241	449600.23	1504845.31	0.10
242	449473.93	1504630.71	0.10
243	449346.89	1504417.71	0.10
244	449345.69	1504415.66	0.10
245	449218.13	1504196.27	0.10
246	449091.30	1503980.89	0.10
247	448964.40	1503765.12	0.10
248	448838.29	1503551.14	0.10
249	448711.94	1503337.04	0.10
250	448584.50	1503120.52	0.10
251	448457.06	1502904.04	0.10
252	448330.32	1502689.40	0.10
253	448205.17	1502478.98	0.10
254	448203.99	1502476.92	0.10
255	448078.39	1502260.71	0.10
256	447951.38	1502045.38	0.10
257	447829.26	1501837.94	0.10
258	447698.85	1501616.64	0.10
259	447572.86	1501402.22	0.10
260	447446.45	1501187.94	0.10
261	447322.19	1500976.84	0.10
262	447195.46	1500761.53	0.10
263	447078.81	1500565.88	0.10
264	447077.62	1500563.84	0.10
265	446941.97	1500330.99	0.10
266	446816.35	1500117.85	0.10
267	446690.53	1499903.75	0.10
268	446563.09	1499687.11	0.10
269	446440.57	1499472.49	0.10
270	446311.44	1499259.17	0.10
271	446185.04	1499044.25	0.10
272	446049.11	1498812.80	0.10
273	445932.29	1498613.98	0.10
274	445805.64	1498398.96	0.10


275	445679.08	1498183.68	0.10
276	445553.45	1497969.65	0.10
277	445426.32	1497753.57	0.10
278	445299.52	1497537.95	0.10
279	445172.98	1497322.61	0.10
280	445046.66	1497107.34	0.10
281	444915.81	1496885.50	0.10
282	444914.62	1496883.49	0.10
283	444793.93	1496675.09	0.10
284	444670.92	1496464.40	0.10
285	444546.75	1496251.24	0.10
286	444423.89	1496039.81	0.10
287	444307.47	1495840.36	0.10
288	444175.02	1495612.21	0.10
289	444047.22	1495392.97	0.10
290	444041.12	1495382.49	0.10
291	444044.05	1495369.97	0.10
292	444058.34	1495319.76	0.10
293	444087.34	1495369.60	0.10
294	444215.15	1495588.87	0.10
295	444347.61	1495817.02	0.10
296	444464.01	1496016.44	0.10
297	444586.89	1496227.89	0.10
298	444711.03	1496441.00	0.10
299	444834.03	1496651.66	0.10
300	444956.36	1496858.72	0.10
301	444957.56	1496860.74	0.10
302	445086.72	1497083.87	0.10
303	445213.02	1497299.10	0.10
304	445339.55	1497514.42	0.10
305	445466.34	1497730.02	0.10
306	445593.48	1497946.12	0.10
307	445719.12	1498160.17	0.10
308	445845.66	1498375.40	0.10
309	445972.31	1498590.42	0.10
310	446089.14	1498789.28	0.10
311	446225.07	1499020.72	0.10
312	446351.30	1499235.34	0.10
313	446480.56	1499448.89	0.10
314	446603.24	1499663.80	0.10
315	446730.55	1499880.22	0.10
316	446856.36	1500094.29	0.10
317	446981.99	1500307.44	0.10
318	447119.47	1500539.27	0.10
319	447120.65	1500541.28	0.10
320	447235.46	1500737.97	0.10
321	447362.21	1500953.29	0.10
322	447486.45	1501164.37	0.10
323	447612.87	1501378.67	0.10

324	447738.87	1501593.09	0.10
325	447869.27	1501814.37	0.10
326	447991.38	1502021.81	0.10
327	448118.41	1502237.17	0.10
328	448246.04	1502452.67	0.10
329	448247.19	1502454.69	0.10
330	448370.13	1502665.50	0.10
331	448497.06	1502880.45	0.10
332	448624.52	1503096.97	0.10
333	448751.94	1503313.47	0.10
334	448878.29	1503527.55	0.10
335	449004.42	1503741.56	0.10
336	449131.32	1503957.34	0.10
337	449258.16	1504172.73	0.10
338	449387.53	1504391.07	0.10
339	449388.71	1504393.06	0.10
340	449513.93	1504607.13	0.10
341	449640.23	1504821.72	0.10
342	449765.25	1505033.39	0.10
343	449898.28	1505259.27	0.10
344	450017.91	1505462.13	0.10
345	450144.95	1505678.46	0.10
346	450274.39	1505897.95	0.10
347	450400.91	1506112.99	0.10
348	450515.37	1506307.49	0.10
349	450752.79	1506348.61	0.10
350	450988.58	1506389.54	0.10
351	451225.23	1506430.56	0.10
352	451467.28	1506472.38	0.10
353	451699.44	1506512.86	0.10
354	451936.15	1506553.81	0.10
355	452173.91	1506595.08	0.10
356	452410.75	1506636.03	0.10
357	452646.47	1506676.86	0.10
358	452857.38	1506712.46	0.10
359	452859.69	1506712.88	0.10
360	453118.03	1506758.78	0.10
361	453355.35	1506799.99	0.10
362	453588.66	1506840.29	0.10
363	453822.55	1506880.56	0.10
364	453927.16	1506898.81	0.10
365	453920.35	1506913.26	0.10
366	453918.05	1506922.50	0.10
213	453914.11	1506938.28	0.10
(7)			
367	455846.89	1506956.07	0.10
368	455855.57	1506986.51	0.10
369	455860.87	1507006.44	0.10
370	455715.62	1507116.61	0.10

371	455712.02	1507118.79	0.10
372	455705.20	1507120.81	0.10
373	455496.05	1507152.93	0.10
374	455481.61	1507158.03	0.10
375	455467.79	1507151.42	0.10
376	455325.87	1507190.93	0.10
377	455320.06	1507191.53	0.10
378	455316.24	1507191.31	0.10
379	455220.59	1507172.02	0.10
380	455218.57	1507171.74	0.10
381	455199.22	1507168.27	0.10
382	455200.16	1507152.88	0.10
383	455202.19	1507132.09	0.10
384	455205.30	1507120.24	0.10
385	455225.93	1507123.76	0.10
386	455228.48	1507124.11	0.10
387	455320.29	1507142.78	0.10
388	455473.87	1507109.43	0.10
389	455692.88	1507072.18	0.10
367	455846.89	1506956.07	0.10
(8)			
390	455183.51	1507116.53	0.10
391	455180.67	1507127.34	0.10
392	455180.36	1507129.07	0.10
393	455178.23	1507150.93	0.10
394	455178.19	1507151.34	0.10
395	455177.96	1507155.05	0.10
396	455179.36	1507155.33	0.10
397	455179.17	1507164.68	0.10
398	454978.92	1507128.77	0.10
399	454746.15	1507088.32	0.10
400	454508.82	1507047.00	0.10
401	454267.04	1507005.23	0.10
402	454050.04	1506967.37	0.10
403	453947.54	1506949.49	0.10
404	453968.05	1506905.94	0.10
405	454058.02	1506921.63	0.10
406	454274.98	1506959.48	0.10
407	454516.75	1507001.25	0.10
408	454754.11	1507042.57	0.10
409	454986.88	1507083.02	0.10
390	455183.51	1507116.53	0.10

Схема расположения границ публичного сервитута
"Линия электропередачи 110 кВ Шатура-Бруски"

Лист 1

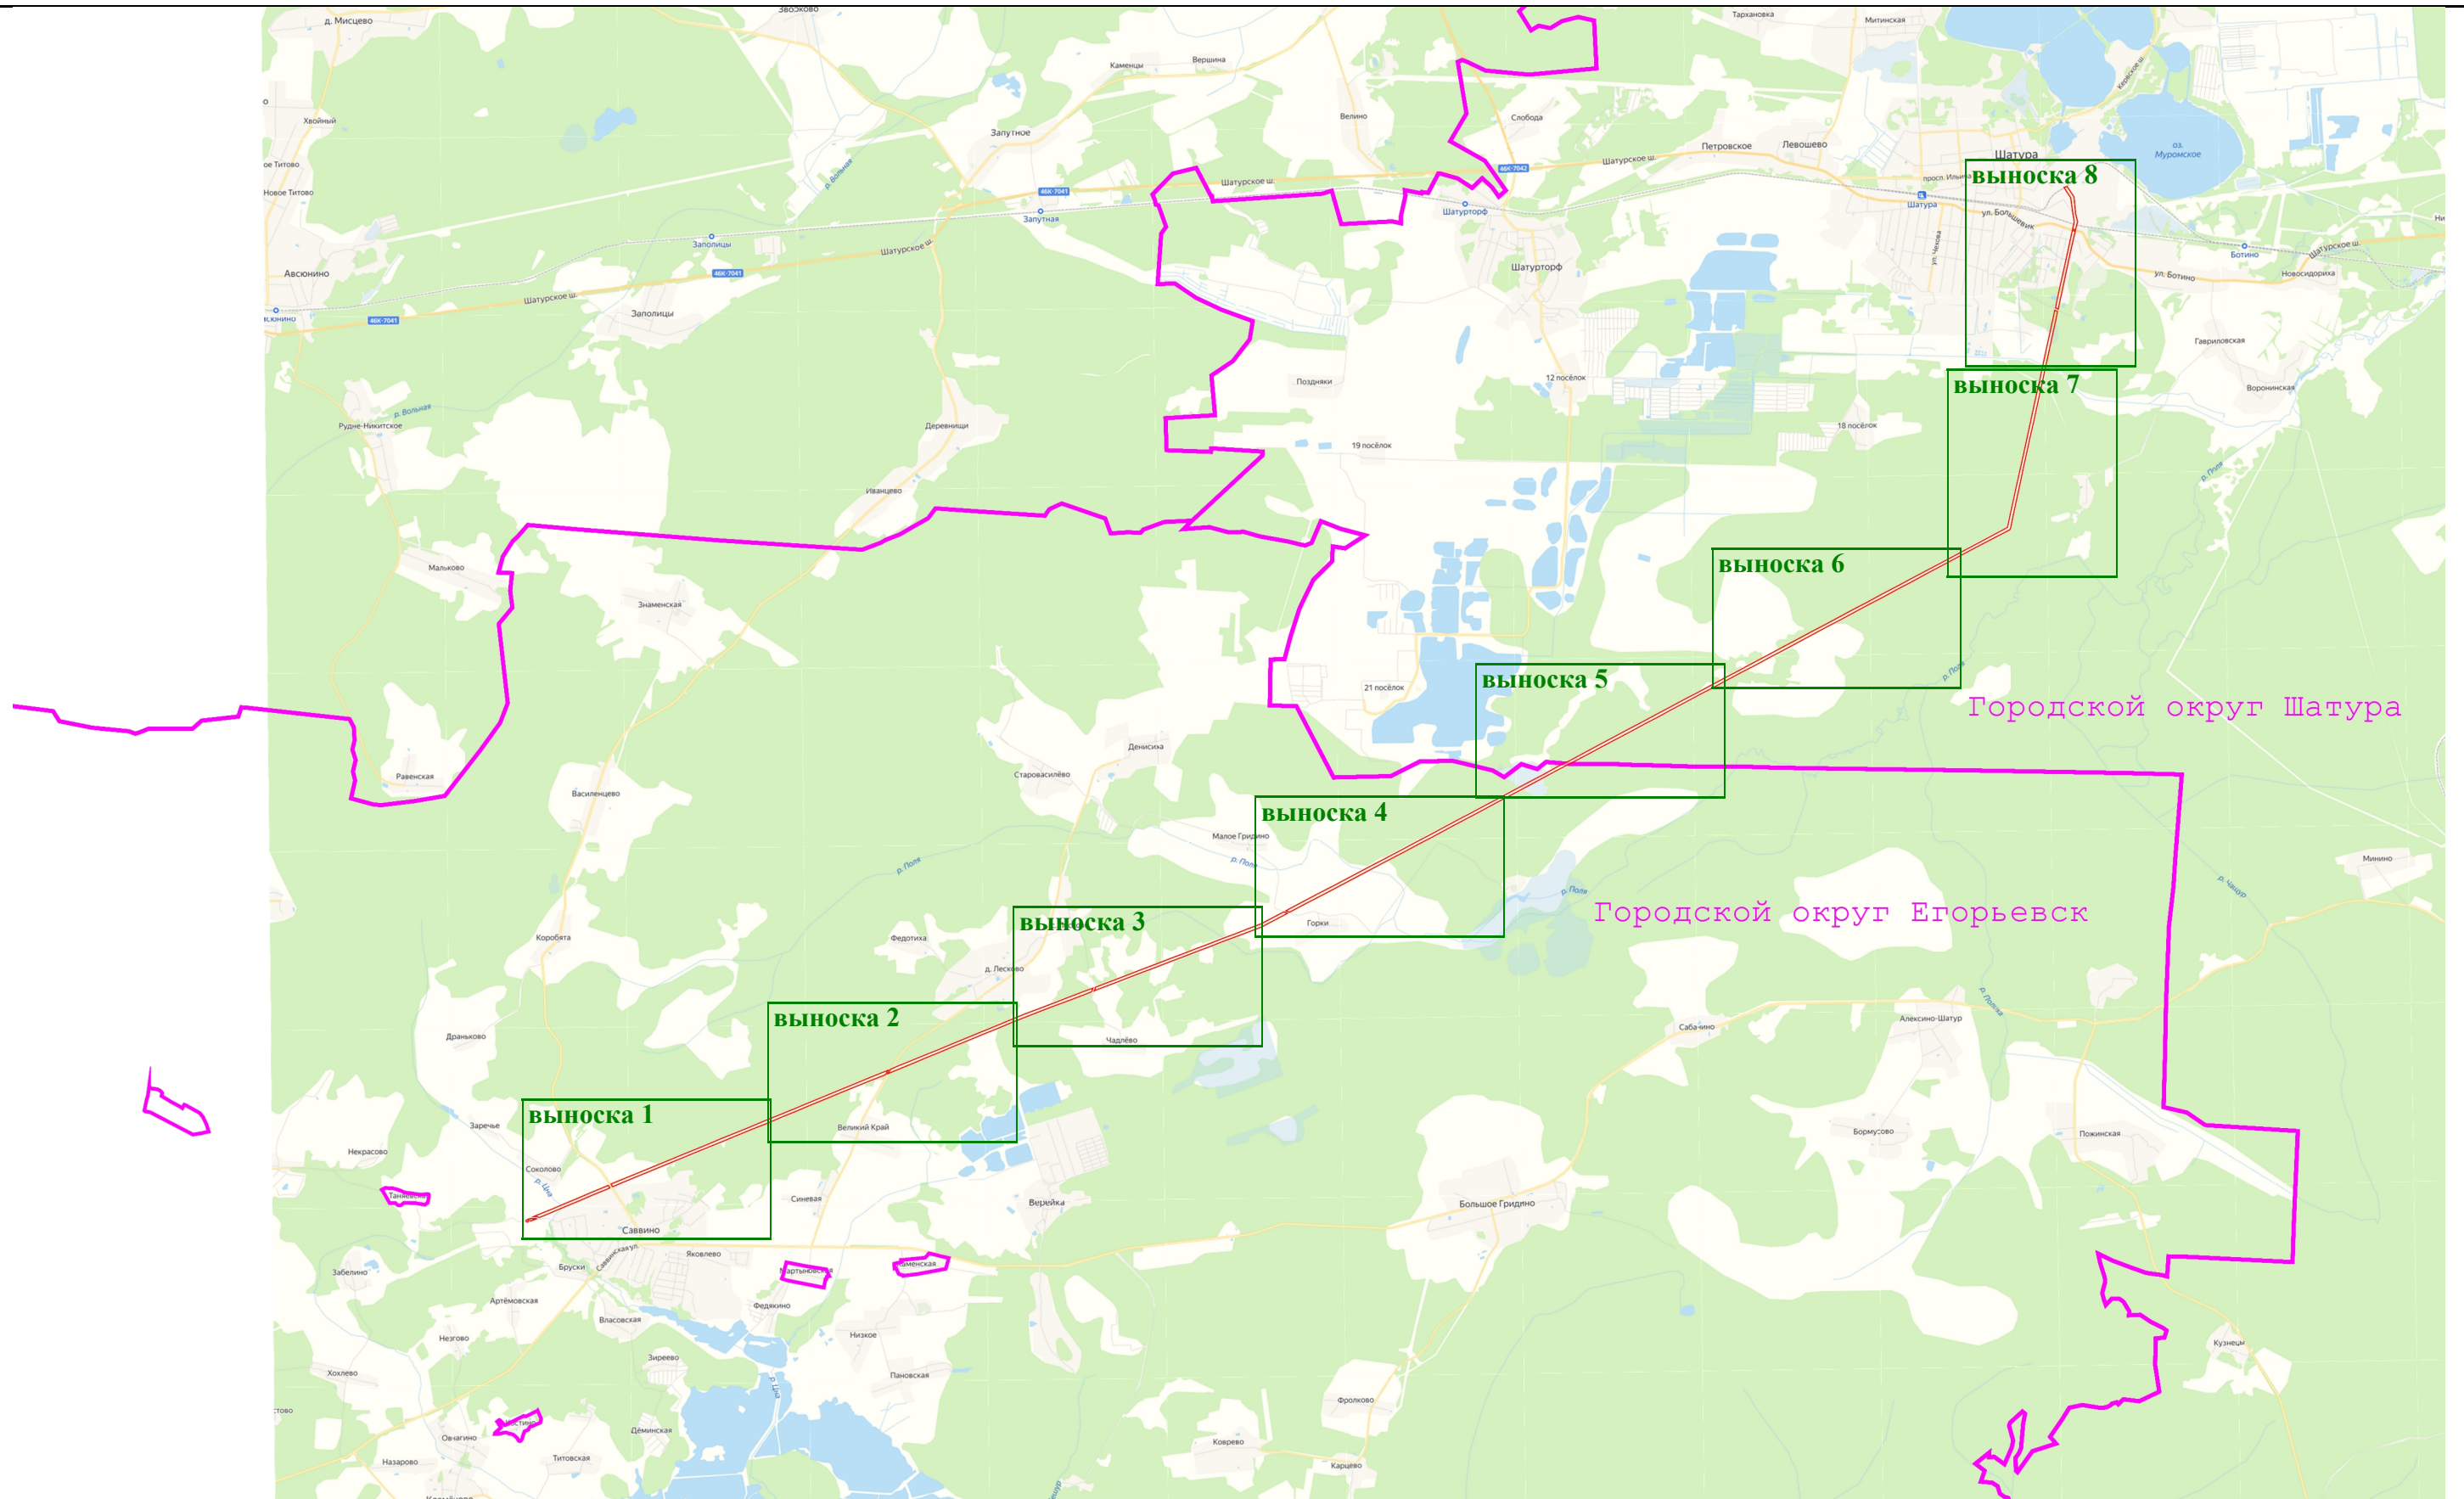

Масштаб 1:100 000

Условные обозначения:


 - вновь образуемая граница публичного сервитута, сведения о которой достаточны для определения ее местоположения

Схема расположения границ публичного сервитута
"Линия электропередачи 110 кВ Шатура-Бруски"

выноска 1

выноска 1




Условные обозначения:

- Существующая часть границы, имеющиеся в ЕГРН сведения о которой достаточны для определения ее местоположения
- Номер характерной точки границы публичного сервитута
- Характерная точка границы зоны публичного сервитута, сведения о которой позволяют однозначно определить ее положение на местности
- Кадастровый номер земельного участка
- Граница кадастрового квартала
- Ось линии электропередач
- Номер кадастрового квартала
- Граница охранной зоны линии электропередачи
- вновь образуемая граница публичного сервитута, сведения о которой достаточны для определения ее местоположения

Схема расположения границ публичного сервитута
"Линия электропередачи 110 кВ Шатура-Бруски"

выноски 2

выноски 2

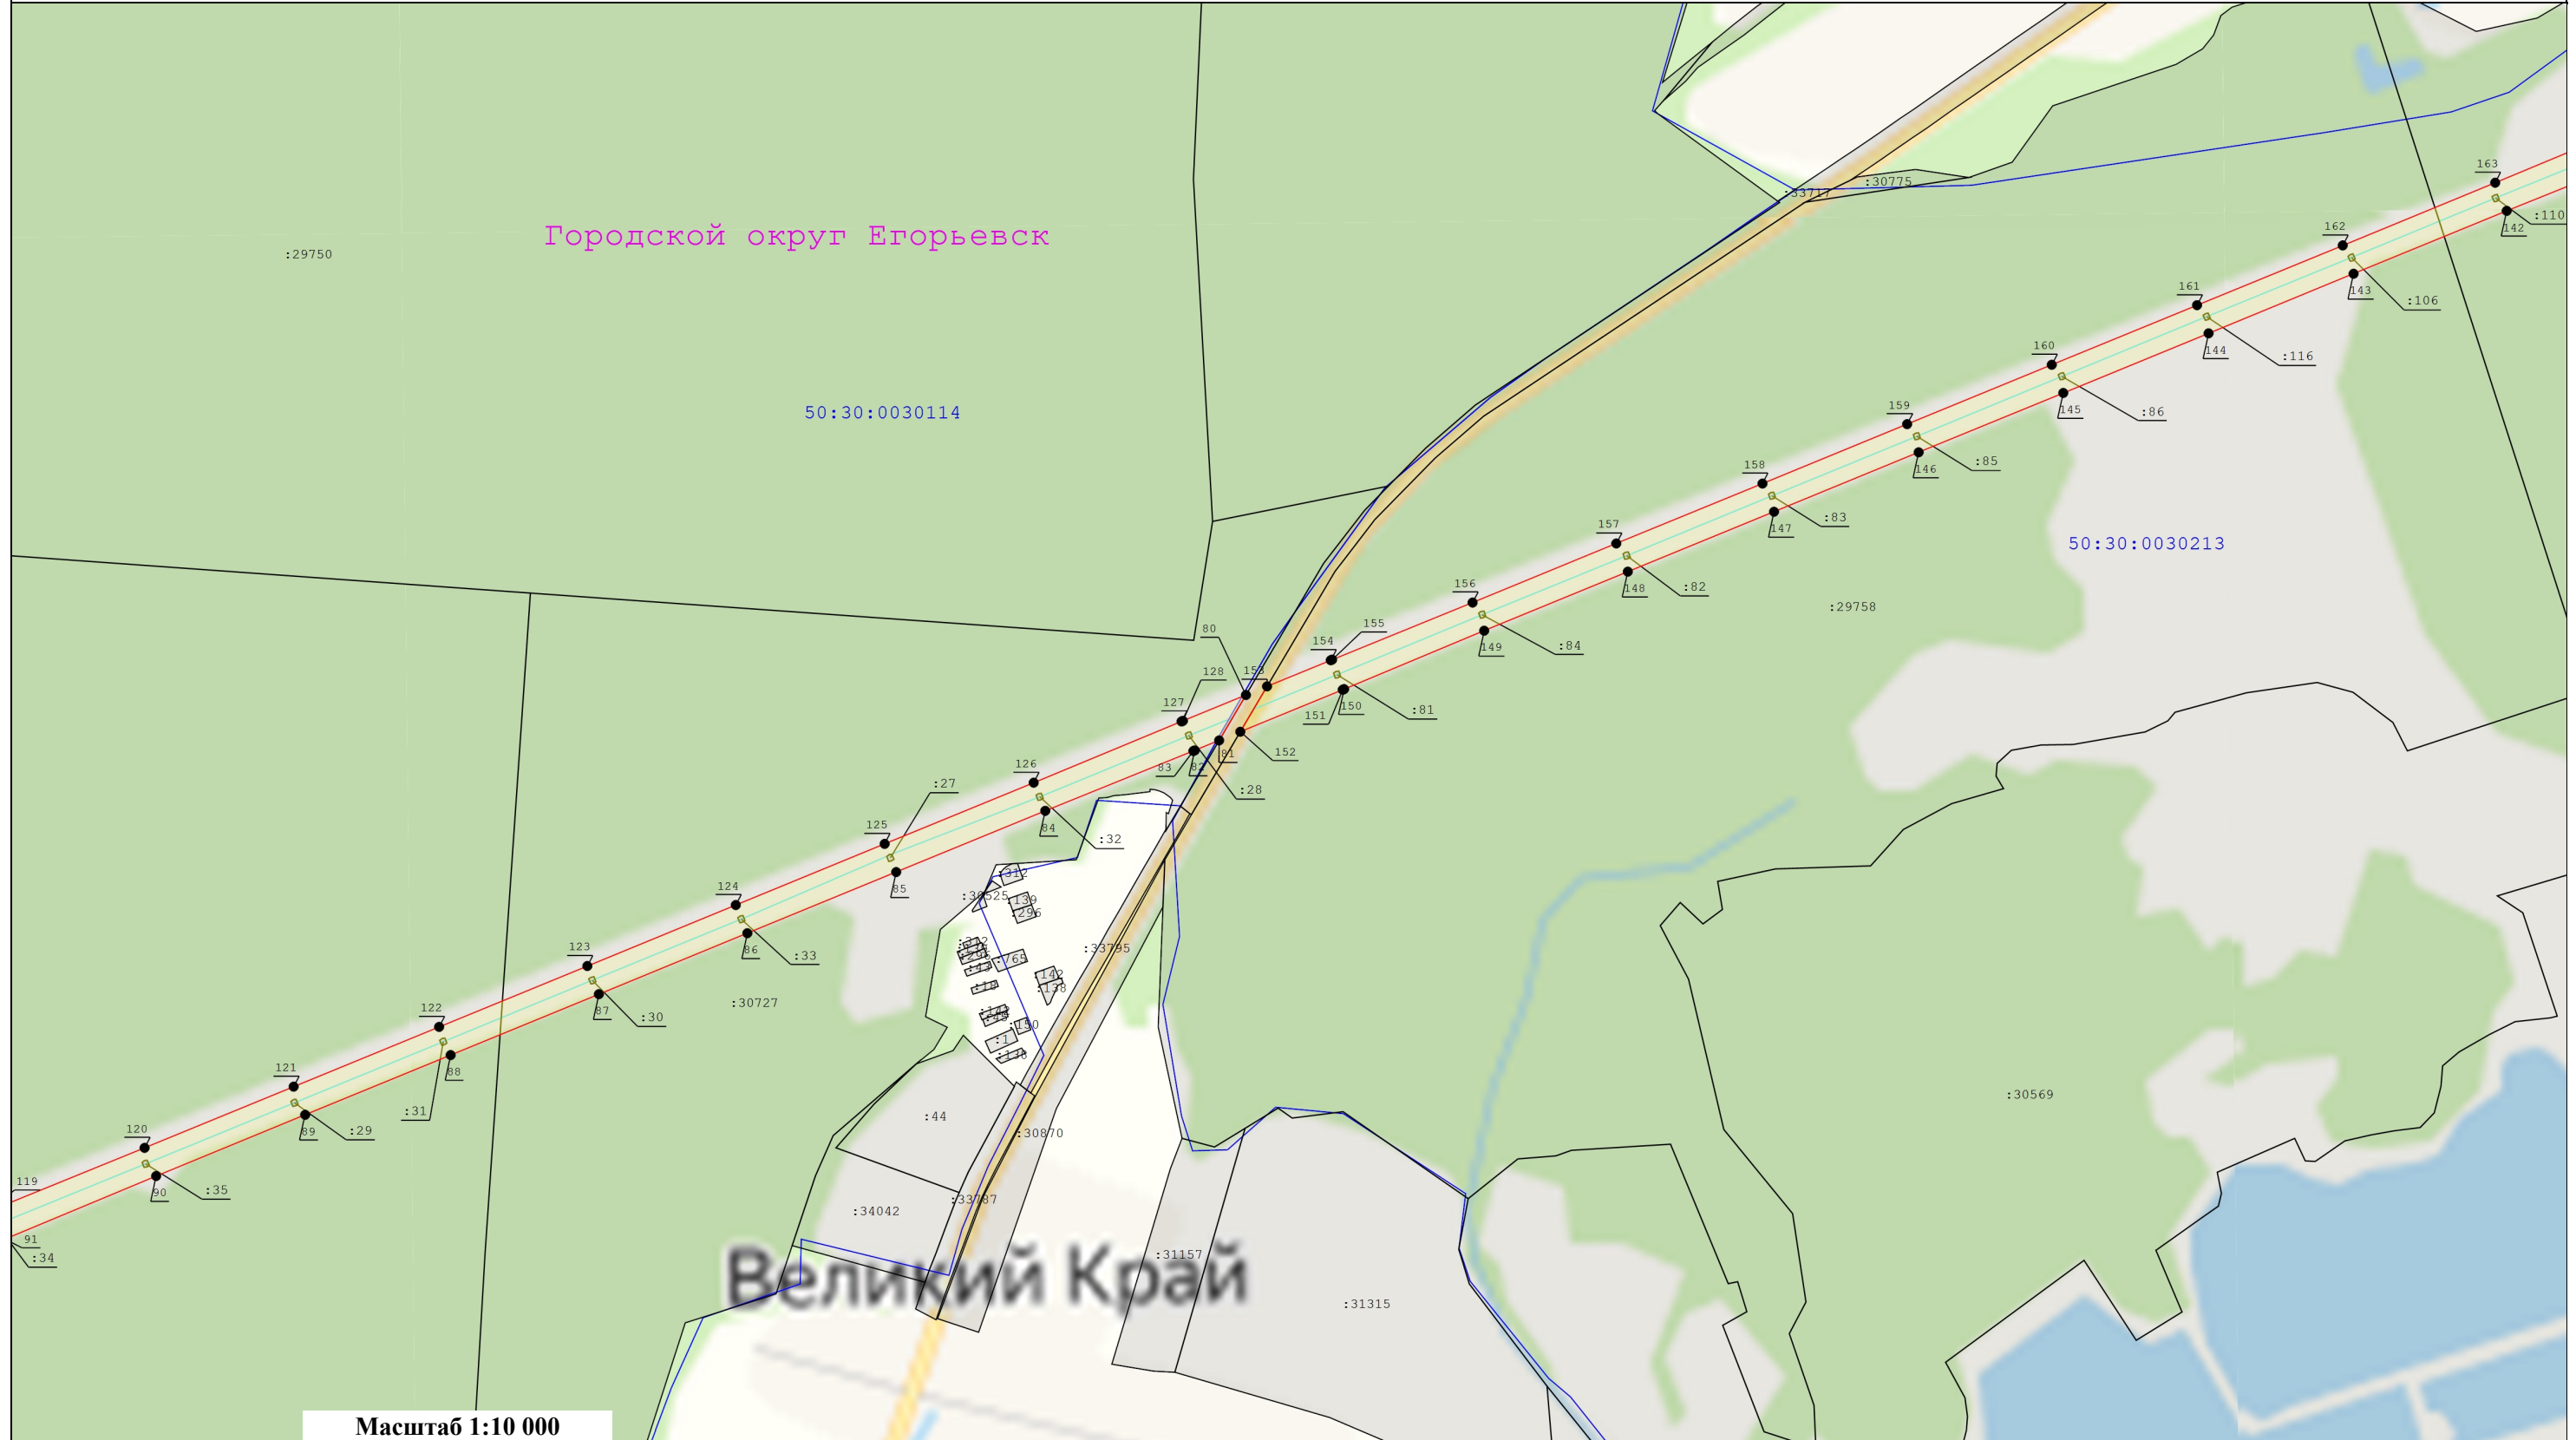

Масштаб 1:10 000

Условные обозначения:

— Существующая часть границы, имеющиеся в ЕГРН сведения о которой достаточны для определения ее местоположения

148

- Номер характерной точки границы публичного сервитута

● - Характерная точка границы зоны публичного сервитута, сведения о которой позволяют однозначно определить ее положение на местности

:136 - Кадастровый номер земельного участка

- Граница кадастрового квартала

— - Ось линии электропередач

50:35:0030306 - Номер кадастрового квартала


- Граница охранной зоны линии электропередачи

— - вновь образуемая граница публичного сервитута, сведения о которой достаточны для определения ее местоположения

Схема расположения границ публичного сервитута
"Линия электропередачи 110 кВ Шатура-Бруски"

выноски 3

выноски 3

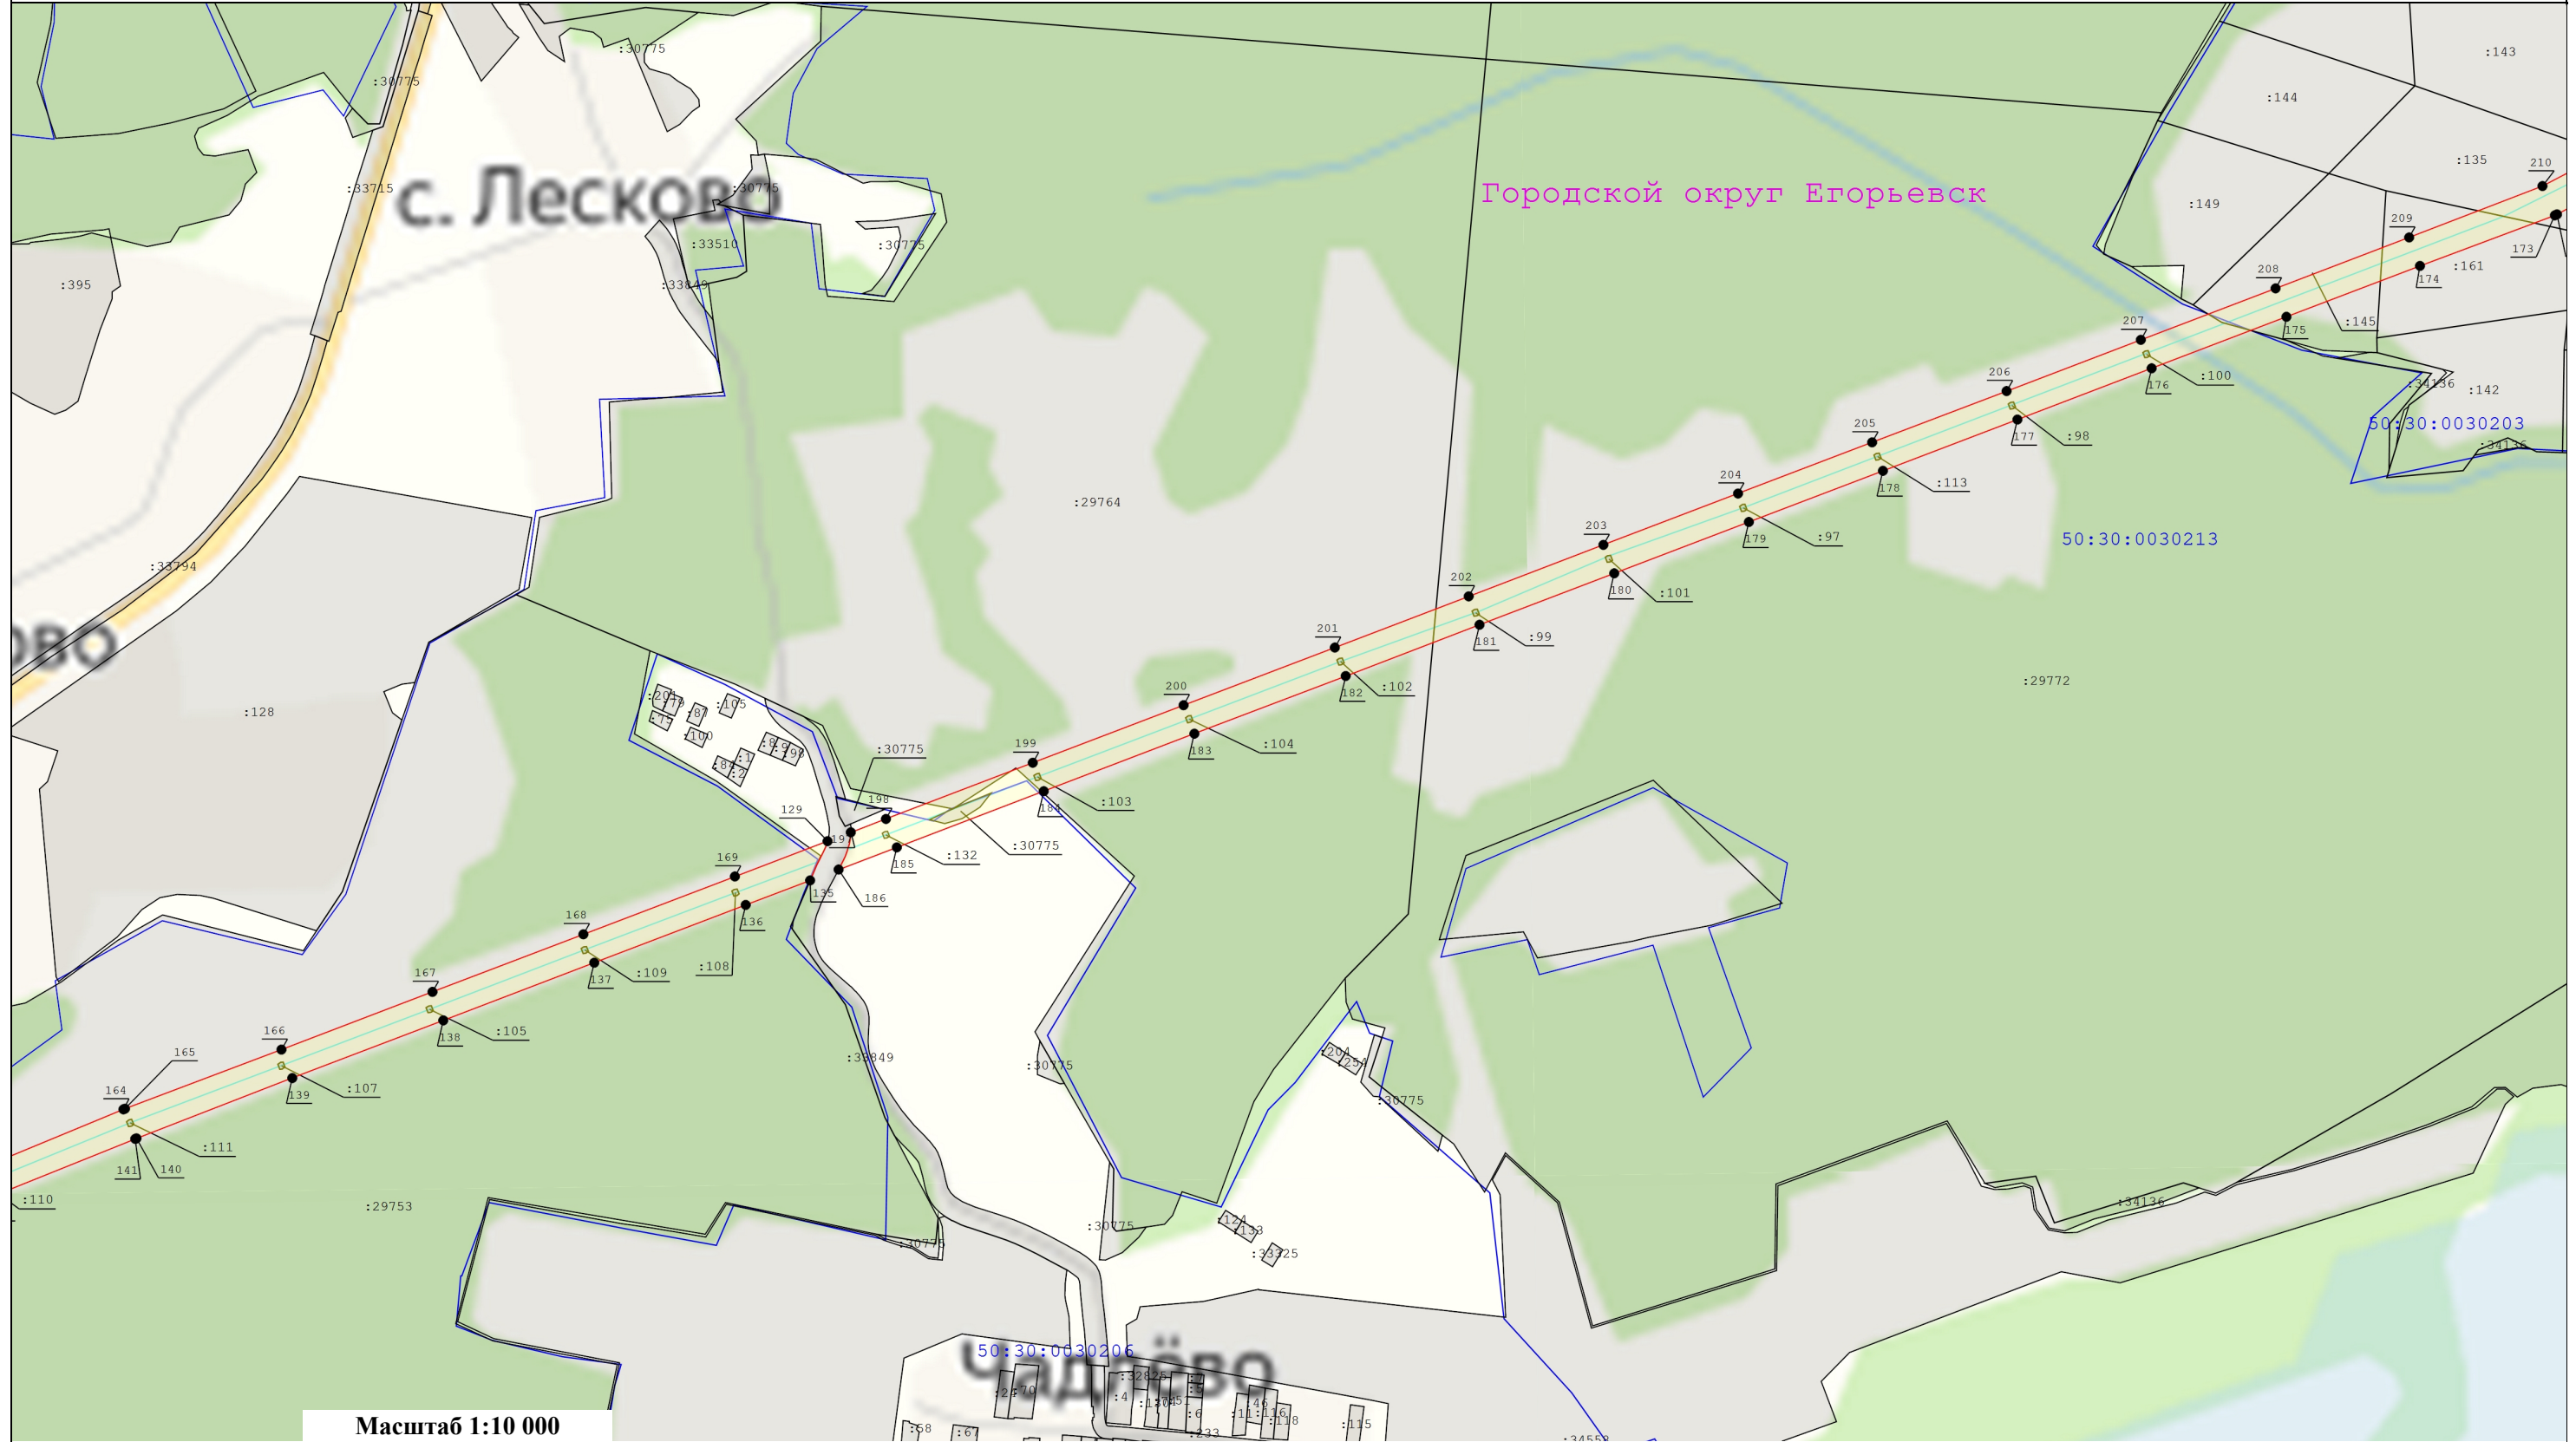

Масштаб 1:10 000

Условные обозначения:

— Существующая часть границы, имеющиеся в ЕГРН сведения о которой достаточны для определения ее местоположения

:136 - Кадастровый номер земельного участка

50:35:0030306 - Номер кадастрового квартала

148

- Номер характерной точки границы публичного сервитута

- Граница кадастрового квартала

- Граница охранной зоны линии электропередачи

● - Характерная точка границы зоны публичного сервитута, сведения о которой позволяют однозначно определить ее положение на местности


- Ось линии электропередачи

- Вновь образуемая граница публичного сервитута, сведения о которой достаточны для определения ее местоположения

Схема расположения границ публичного сервитута
"Линия электропередачи 110 кВ Шатура-Бруски"

выноски 4

выноски 4

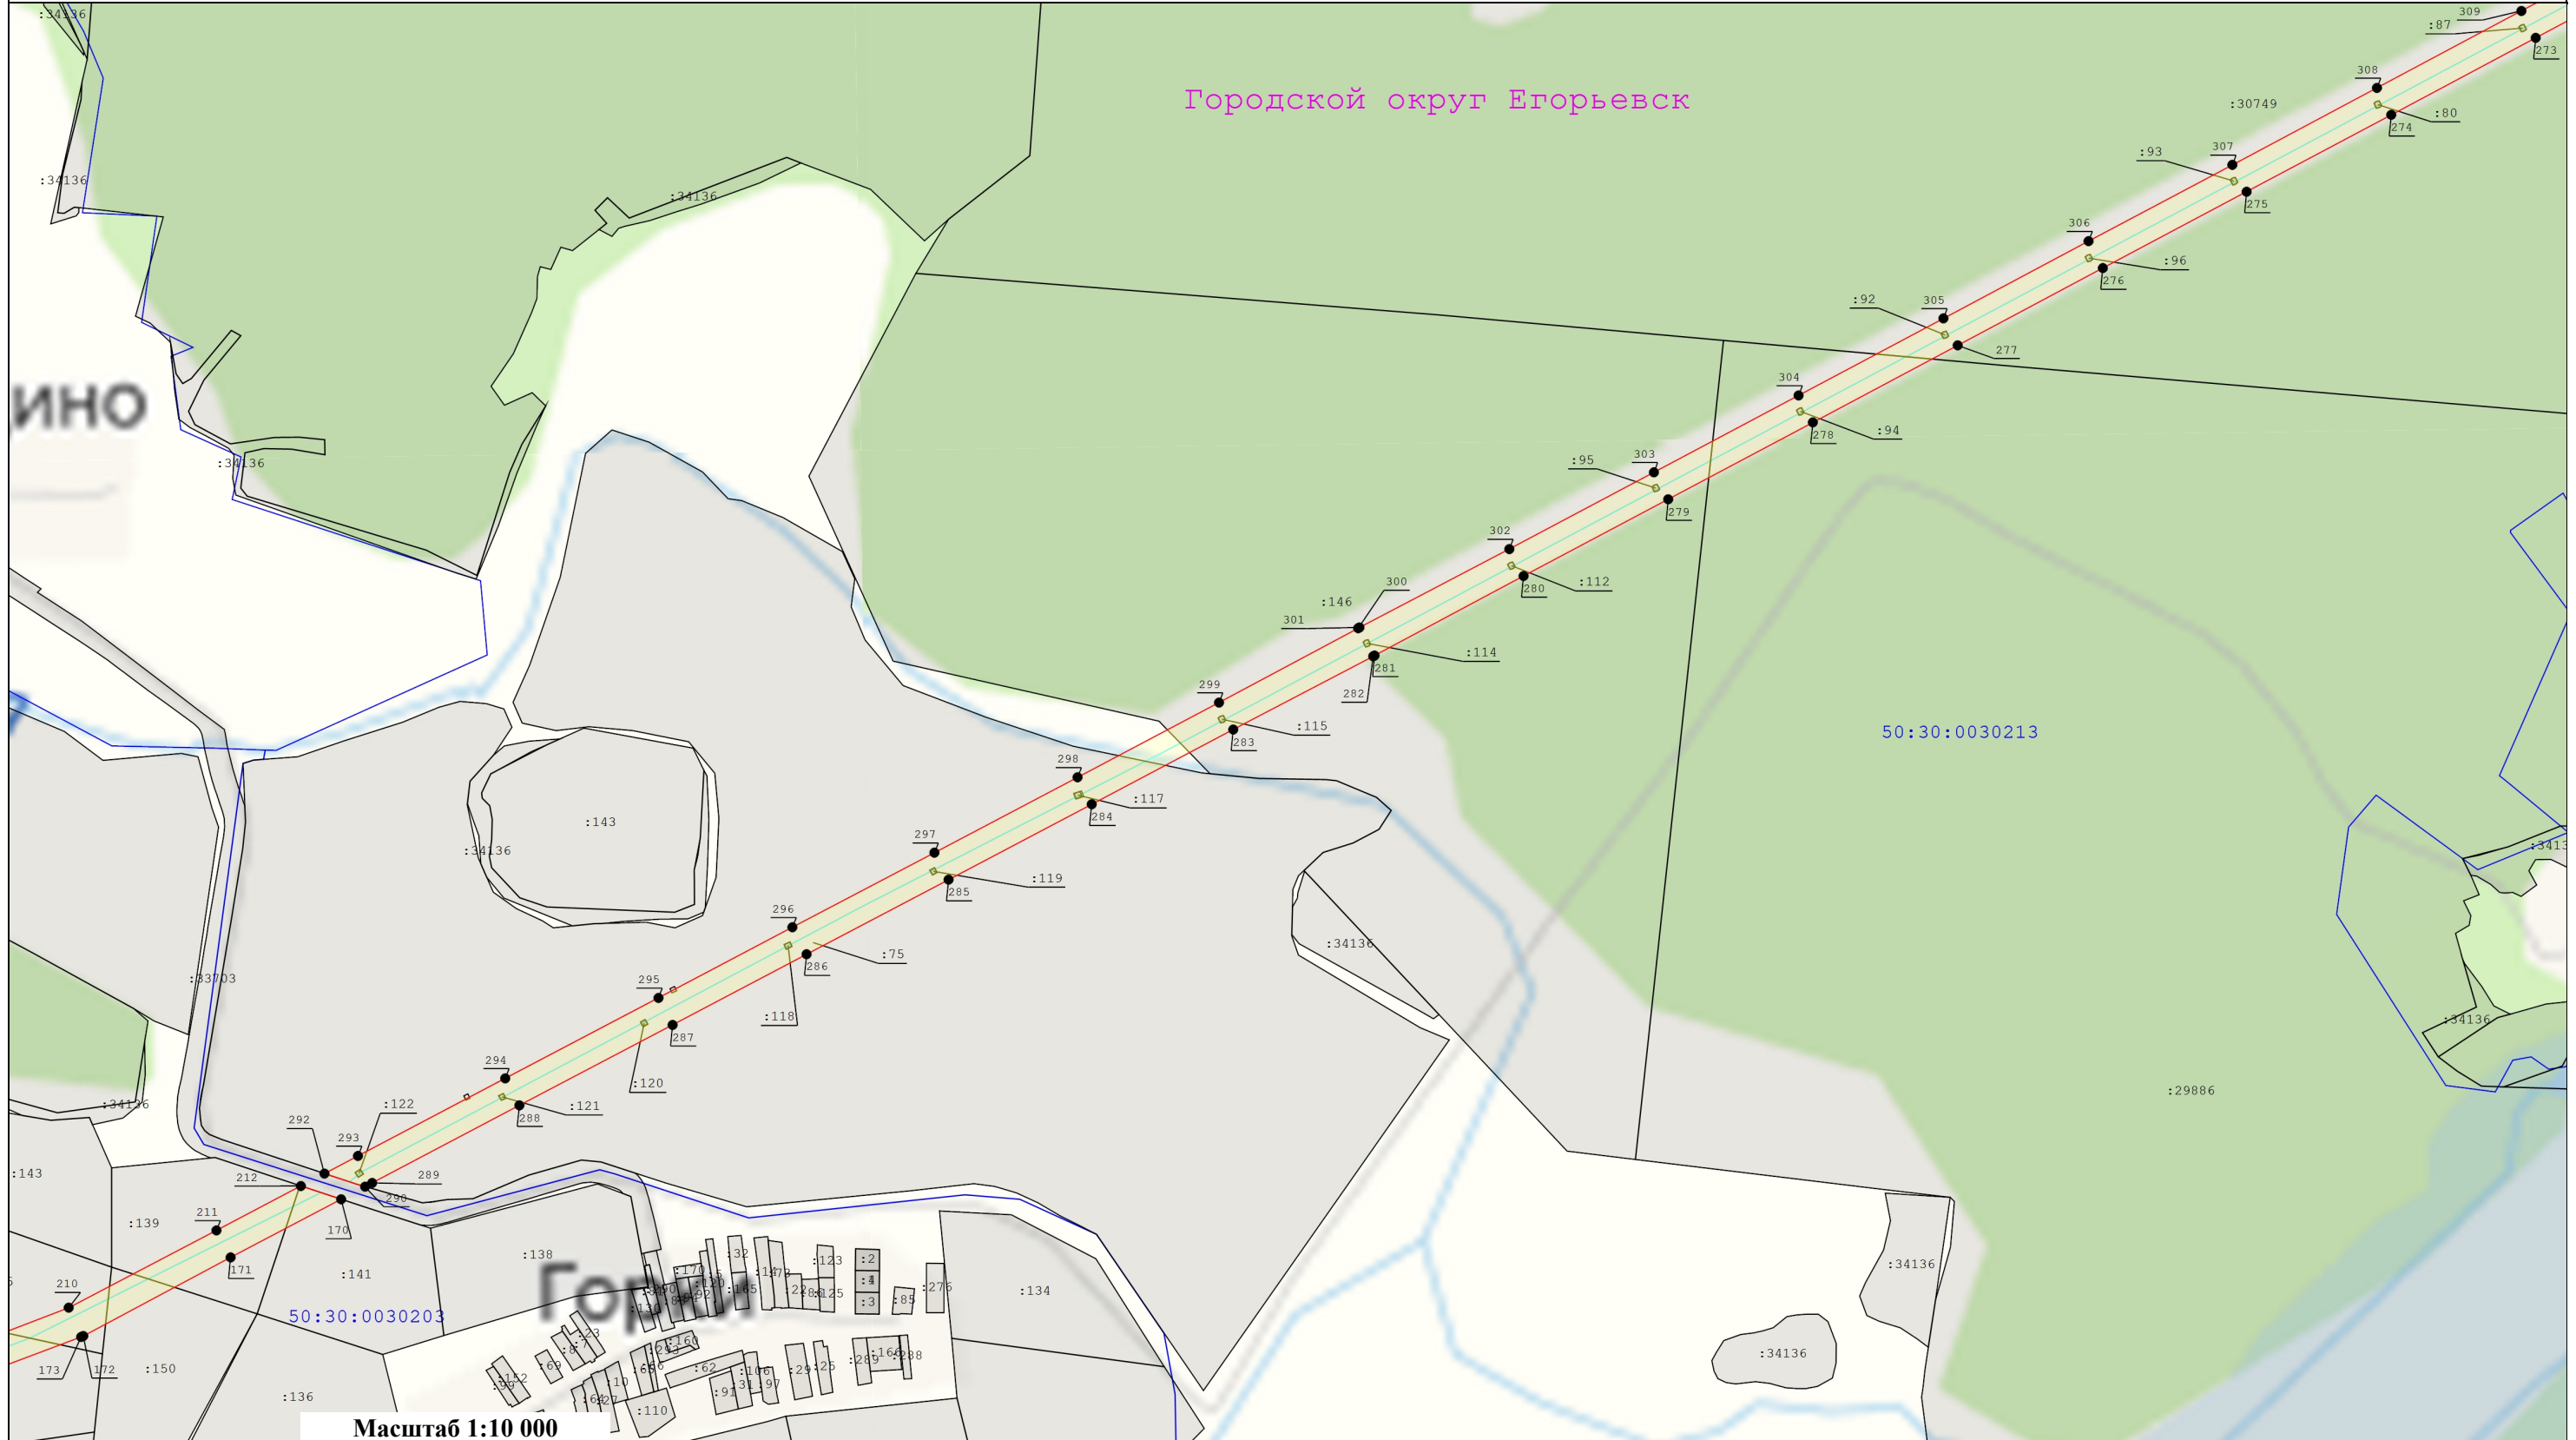

Условные обозначения:

— Существующая часть границы, имеющиеся в ЕГРН сведения о которой достаточны для определения ее местоположения

148

● - Номер характерной точки границы публичного сервитута

● - Характерная точка границы зоны публичного сервитута, сведения о которой позволяют однозначно определить ее положение на местности

:136 - Кадастровый номер земельного участка

— Граница кадастрового квартала

— Ось линии электропередач

50:35:0030306 - Номер кадастрового квартала


— Граница охранной зоны линии электропередачи

— Вновь образуемая граница публичного сервитута, сведения о которой достаточны для определения ее местоположения

Схема расположения границ публичного сервитута
"Линия электропередачи 110 кВ Шатура-Бруски"

выноска 5

выноска 5

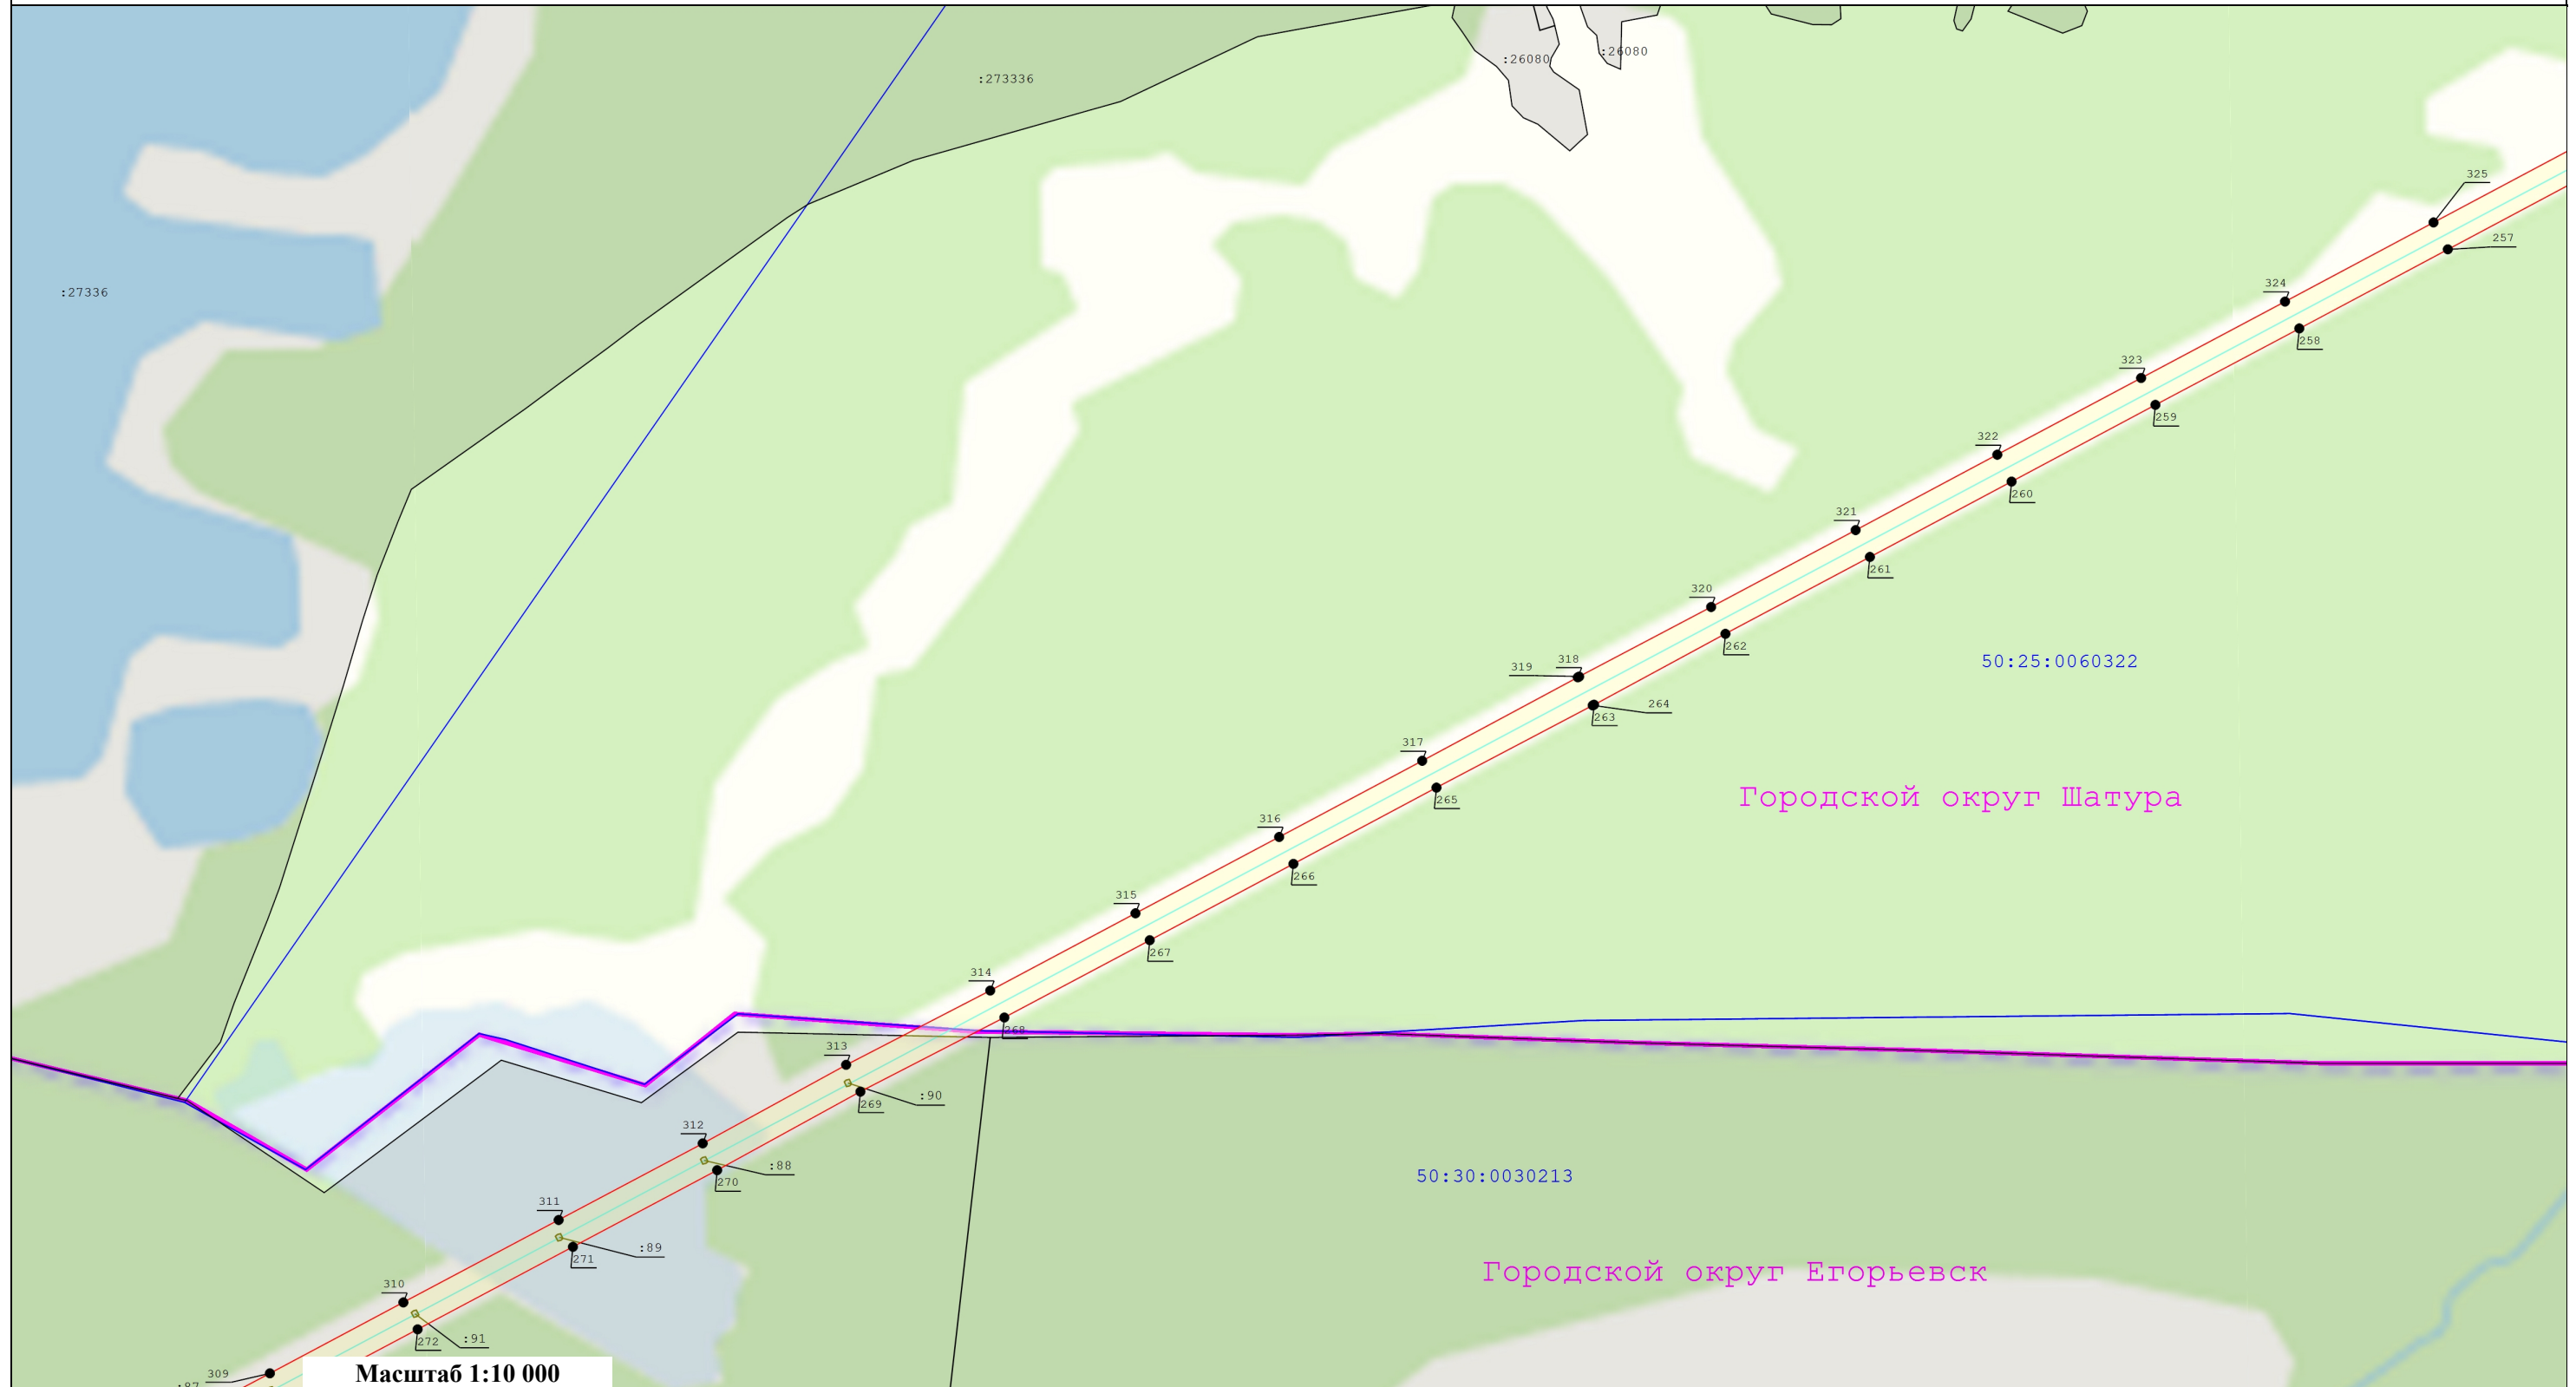

Масштаб 1:10 000

Условные обозначения:

— - Существующая часть границы, имеющиеся в ЕГРН сведения о которой достаточны для определения ее местоположения

:136 - Кадастровый номер земельного участка

50:35:0030306 - Номер кадастрового квартала

— - вновь образуемая граница публичного сервитута, сведения о которой достаточны для определения ее местоположения

148

- Номер характерной точки границы публичного сервитута

- Граница кадастрового квартала

- Граница муниципального образования

• - Характерная точка границы зоны публичного сервитута, сведения о которой позволяют однозначно определить ее положение на местности


- Ось линии электропередач

- Граница охранной зоны линии электропередач

Схема расположения границ публичного сервитута
"Линия электропередачи 110 кВ Шатура-Бруски"

выноски б

выноски б

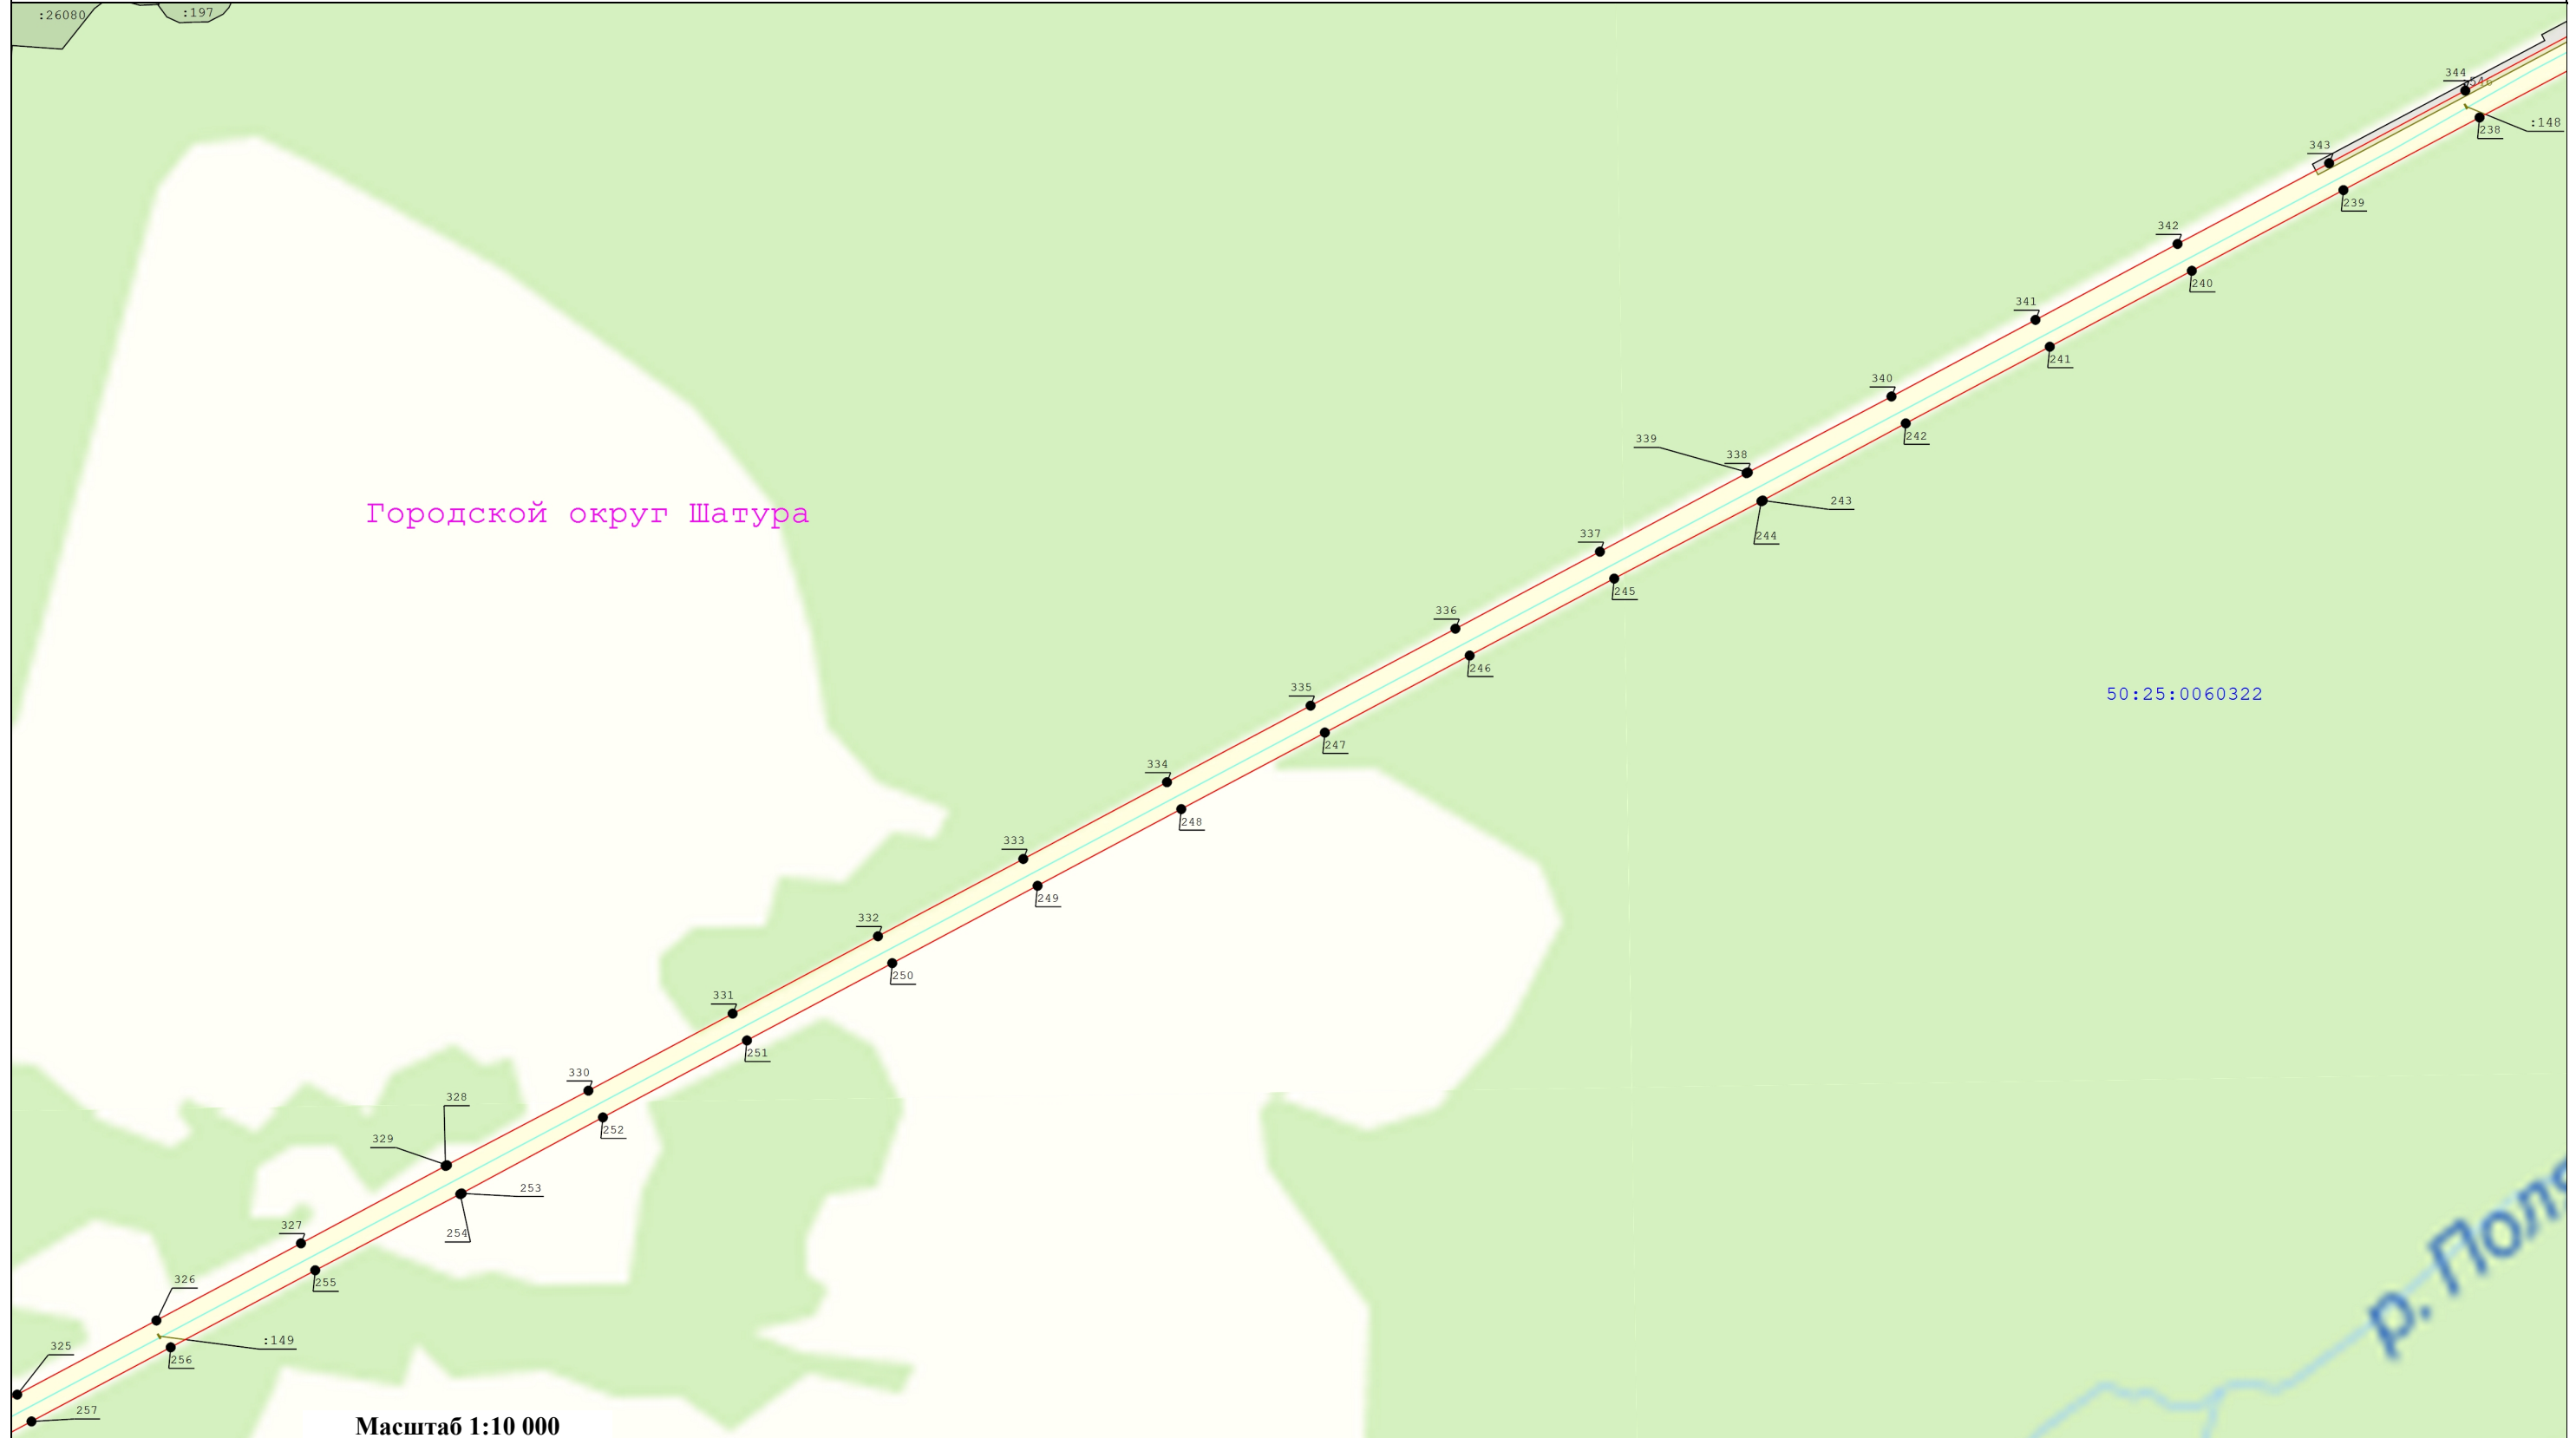

Условные обозначения:

— - Существующая часть границы, имеющиеся в ЕГРН сведения о которой достаточны для определения ее местоположения

148

- Номер характерной точки границы публичного сервитута

● - Характерная точка границы зоны публичного сервитута, сведения о которой позволяют однозначно определить ее положение на местности

:136 - Кадастровый номер земельного участка

- Граница кадастрового квартала

— - Ось линии электропередач

50:35:0030306 - Номер кадастрового квартала

- Граница охранной зоны линии электропередачи

— - вновь образуемая граница публичного сервитута, сведения о которой достаточны для определения ее местоположения

Схема расположения границ публичного сервитута
"Линия электропередачи 110 кВ Шатура-Бруски"






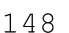
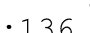


Выноска 7

Выноска 7



Масштаб 1:10 000

Условные обозначения:

-  - Существующая часть границы, имеющиеся в ЕГРН сведения о которой достаточны для определения ее местоположения
-  - Характерная точка границы зоны публичного сервитута, сведения о которой позволяют однозначно определить ее положение на местности
-  - Граница кадастрового квартала
-  - Номер кадастрового квартала
-  - вновь образуемая граница публичного сервитута, сведения о которой достаточны для определения ее местоположения
-  - Номер характерной точки границы публичного сервитута
-  - Кадастровый номер земельного участка
-  - Ось линии электропередач
-  - Граница охранной зоны линии электропередачи

**Схема расположения границ публичного сервитута
"Линия электропередачи 110 кВ Шатура-Бруски"**





Выноска 8

Выноска 8



Масштаб 1:10 000

Условные обозначения:

- | | | | |
|---|---|------|--|
|  | - Существующая часть границы, имеющиеся в ЕГРН сведения о которой достаточны для определения ее местоположения | 148 | - Номер характерной точки границы публичного сервитута |
|  | - Характерная точка границы зоны публичного сервитута, сведения о которой позволяют однозначно определить ее положение на местности | :136 | - Кадастровый номер земельного участка |
|  | - Граница кадастрового квартала | | - Ось линии электропередач |
| 50:35:0030306 | - Номер кадастрового квартала | | - Граница охранной зоны линии электропередачи |
|  | - вновь образуемая граница публичного сервитута, сведения о которой достаточны для определения ее местоположения | | |