

Сообщение о возможном установлении публичного сервитута

1. Администрация Городского округа Шатура Московской области.
2. Цель установления публичного сервитута: размещение объекта электросетевого хозяйства – Воздушная линия электропередачи 35 кВ «Туголес-Черусти».
3. Земельные участки, в отношении которых испрашивается публичный сервитут: 50:25:0000000:24454, 50:25:0000000:24456, 50:25:0000000:24458, 50:25:0000000:24490, 50:25:0000000:24808, 50:25:0000000:25272, 50:25:0000000:27490, 50:25:0000000:27492, 50:25:0000000:27494, 50:25:0000000:409, 50:25:0050201:86, 50:25:0050204:91, 50:25:0050205:140, 50:25:0070205:4, 50:25:0070229:3, 50:25:0070231:1, 50:25:0070231:6, 50:25:0070232:1, 50:25:0070232:12, 50:25:0070232:2, 50:25:0070232:3, 50:25:0070234:123, 50:25:0070234:124, 50:25:0070234:170, 50:25:0070234:171, 50:25:0070234:209, 50:25:0070234:216, 50:25:0070234:29, 50:25:0070234:32, 50:25:0070309:103, 50:25:0070309:370, 50:25:0070309:382, 50:25:0070309:417, 50:25:0070309:96. Земли неразграниченной государственной собственности, расположенные в кадастровых кварталах: 50:25:0000000, 50:25:0070419, 50:25:0070428, 50:25:0050102, 50:25:0050202, 50:25:0050205, 50:25:0070205, 50:25:0070211, 50:25:0070215, 50:25:0070218, 50:25:0070222, 50:25:0070223, 50:25:0070224, 50:25:0070227, 50:25:0070228, 50:25:0070229, 50:25:0070230, 50:25:0070231, 50:25:0070232, 50:25:0070234, 50:25:0070235, 50:25:0070236, 50:25:0070302, 50:25:0070309.
4. Администрация Городского округа Шатура, адрес: г. Шатура, ул. Савушкина, д.3, время приема: пн-чт 08:45–18:00, пятница 08:45 – 16:45, перерыв на обед 13:00–14:00, 8(49645)2-23-83, (адрес, по которому заинтересованные лица могут ознакомиться с поступившим ходатайством об установлении публичного сервитута и прилагаемым к нему описанием местоположения границ публичного сервитута, время приема заинтересованных лиц для ознакомления с поступившим ходатайством об установлении публичного сервитута).
5. Публичное акционерное общество «Россети Московский регион», адрес: г. Москва, проезд 2-ой Павелецкий, д.3, стр.2. В течение 30 дней со дня опубликования сообщения о возможном установлении публичного сервитута в порядке, установленном для официального опубликования (обнародования) правовых актов поселения, городского округа, по месту нахождения земельного участка и (или) земель, указанных в пункте 3 данного сообщения (адрес, по которому заинтересованные лица могут подать заявления об учете прав на земельные участки, а также срок подачи указанных заявлений).
6. <http://www.shatura.ru/> (официальные сайты в информационно - телекоммуникационной сети «Интернет», на которых размещается сообщение о поступившем ходатайстве об установлении публичного сервитута).
7. Дополнительно по всем вопросам можно обращаться: ПАО «Россети Московский регион», тел. + 7(916)510-65-32, vostok@prizma-group.ru, Московская обл. г. Подольск ул. Кирова д. 65.
8. Ознакомиться с перечнем земельных участков, графическим описанием местоположения границ публичного сервитута можно на сайте: <https://www.shatura.ru>.

ОПИСАНИЕ МЕСТОПОЛОЖЕНИЯ ГРАНИЦ
Публичный сервитут в целях размещения существующего объекта
электросетевого хозяйства
линия электропередачи 35 кВ «Туголес-Черусти»
(наименование объекта, местоположение границ которого описано
(далее - объект))

Раздел 1

Сведения об объекте		
№ п/п	Характеристика объекта	Описание характеристики
1	2	3
1	Местоположение объекта	Московская область, городской округ Шатура
2	Площадь объекта ± величина погрешности определения площади (Р ± Дельта Р)	574 492 кв.м. ± 265 кв.
3	Иные характеристики объекта	Публичный сервитут в целях размещения существующего объекта электросетевого хозяйства линия электропередачи 35 кВ «Туголес-Черусти» сроком действия 49лет в интересах Публичного акционерного общества «Россети Московский регион»


Местоположение публичного сервитута: Московская область, городской округ Шатура			
Система координат		МСК-50, зона 2	
Метод определения координат		Аналитический	
Обозначение характерных точек границ	Координаты, м		Средняя квадратическая погрешность положения характерной точки (M_t), м
	X	Y	
1	2	3	4
(1)			
1	446 648,05	2 334 224,44	0.10
2	446 608,65	2 334 257,28	0.10
3	446 412,37	2 334 307,75	0.10
4	446 200,30	2 334 361,43	0.10
5	445 977,07	2 334 418,08	0.10
6	445 771,48	2 334 469,70	0.10
7	445 566,45	2 334 520,01	0.10
8	445 610,62	2 334 693,83	0.10
9	445 659,53	2 334 889,53	0.10
10	445 706,83	2 335 078,71	0.10
11	445 755,45	2 335 273,43	0.10
12	445 805,29	2 335 473,42	0.10
13	445 854,24	2 335 670,42	0.10
14	445 904,16	2 335 870,27	0.10
15	445 946,88	2 336 041,66	0.10
16	445 994,69	2 336 234,51	0.10
17	446 042,29	2 336 424,96	0.10
18	446 094,48	2 336 635,08	0.10
19	446 149,01	2 336 853,76	0.10
20	446 196,52	2 337 042,78	0.10
21	446 262,45	2 337 303,78	0.10
22	446 312,86	2 337 507,90	0.10
23	446 355,45	2 337 678,18	0.10
24	446 406,79	2 337 896,63	0.10
25	446 192,79	2 337 949,73	0.10
26	445 976,89	2 338 003,04	0.10
27	445 753,52	2 338 058,00	0.10
28	445 553,29	2 338 107,59	0.10
29	445 364,94	2 338 154,06	0.10
30	445 273,62	2 338 175,26	0.10
31	445 305,01	2 338 298,32	0.10
32	445 356,57	2 338 505,05	0.10
33	445 403,78	2 338 693,87	0.10
34	445 451,95	2 338 886,63	0.10
35	445 500,35	2 339 081,08	0.10
36	445 551,32	2 339 285,12	0.10
37	445 600,70	2 339 482,67	0.10
38	445 650,44	2 339 682,55	0.10
39	445 695,21	2 339 862,63	0.10

40	445 742,98	2 340 053,06	0.10
41	445 782,51	2 340 216,10	0.10
42	445 587,63	2 340 265,92	0.10
43	445 378,57	2 340 318,39	0.10
44	445 168,25	2 340 371,43	0.10
45	444 966,58	2 340 422,00	0.10
46	444 754,24	2 340 475,34	0.10
47	444 554,30	2 340 525,51	0.10
48	444 334,28	2 340 580,41	0.10
49	444 134,08	2 340 630,73	0.10
50	443 951,05	2 340 677,14	0.10
51	443 835,70	2 340 757,31	0.10
52	443 754,78	2 340 811,83	0.10
53	443 859,69	2 340 955,92	0.10
54	443 981,01	2 341 127,50	0.10
55	444 107,92	2 341 306,54	0.10
56	444 221,66	2 341 467,57	0.10
57	444 345,40	2 341 641,83	0.10
58	444 471,69	2 341 820,26	0.10
59	444 576,81	2 341 968,60	0.10
60	444 697,92	2 342 137,85	0.10
61	444 797,59	2 342 278,75	0.10
62	444 911,29	2 342 439,62	0.10
63	445 029,54	2 342 608,08	0.10
64	444 929,34	2 342 800,42	0.10
65	444 831,11	2 342 987,81	0.10
66	444 745,41	2 343 150,30	0.10
67	444 657,26	2 343 316,92	0.10
68	444 575,72	2 343 470,47	0.10
69	444 492,19	2 343 626,74	0.10
70	444 620,70	2 343 770,45	0.10
71	444 749,51	2 343 914,15	0.10
72	444 878,37	2 344 058,69	0.10
73	445 003,25	2 344 198,42	0.10
74	445 127,05	2 344 337,43	0.10
75	445 249,97	2 344 474,95	0.10
76	445 375,96	2 344 616,12	0.10
77	445 501,04	2 344 756,93	0.10
78	445 629,20	2 344 901,02	0.10
79	445 669,54	2 344 944,75	0.10
80	445 674,30	2 344 949,91	0.10
81	445 747,13	2 345 028,85	0.10
82	445 896,60	2 345 100,74	0.10
83	445 901,11	2 345 102,91	0.10
84	445 904,19	2 345 104,39	0.10
85	446 089,07	2 345 188,79	0.10
86	446 098,23	2 345 195,11	0.10
87	446 101,58	2 345 197,42	0.10
88	446 207,99	2 345 270,77	0.10

89	446 232,27	2 345 285,77	0.10
286	446 254,01	2 345 299,20	0.10
287	446 241,75	2 345 326,89	0.10
104	446 218,83	2 345 312,72	0.10
105	446 191,79	2 345 296,00	0.10
106	446 084,92	2 345 234,40	0.10
107	446 081,44	2 345 232,39	0.10
108	446 069,76	2 345 225,66	0.10
109	445 888,67	2 345 137,31	0.10
110	445 885,22	2 345 135,71	0.10
111	445 880,68	2 345 133,61	0.10
112	445 724,23	2 345 061,07	0.10
113	445 662,63	2 344 990,55	0.10
114	445 657,94	2 344 985,17	0.10
115	445 604,15	2 344 923,60	0.10
116	445 474,94	2 344 780,25	0.10
117	445 349,86	2 344 639,44	0.10
118	445 223,90	2 344 498,30	0.10
119	445 100,97	2 344 360,77	0.10
120	444 977,17	2 344 221,76	0.10
121	444 852,29	2 344 082,03	0.10
122	444 723,45	2 343 937,51	0.10
123	444 594,67	2 343 793,85	0.10
124	444 449,19	2 343 632,65	0.10
125	444 543,56	2 343 453,42	0.10
126	444 625,10	2 343 299,88	0.10
127	444 713,23	2 343 133,30	0.10
128	444 798,89	2 342 970,87	0.10
129	444 897,11	2 342 783,51	0.10
130	444 987,89	2 342 611,10	0.10
131	444 881,56	2 342 460,62	0.10
132	444 767,87	2 342 299,77	0.10
133	444 668,26	2 342 158,95	0.10
134	444 547,15	2 341 989,70	0.10
135	444 441,99	2 341 841,30	0.10
136	444 315,70	2 341 662,89	0.10
137	444 191,96	2 341 488,61	0.10
138	444 078,20	2 341 327,56	0.10
139	443 951,31	2 341 148,54	0.10
140	443 830,04	2 340 977,03	0.10
141	443 708,37	2 340 805,46	0.10
142	443 706,64	2 340 803,02	0.10
143	443 815,00	2 340 727,36	0.10
144	443 935,87	2 340 643,45	0.10
145	443 939,66	2 340 642,49	0.10
146	444 125,16	2 340 595,43	0.10
147	444 325,42	2 340 545,11	0.10
148	444 545,44	2 340 490,21	0.10
149	444 745,36	2 340 440,04	0.10

150	444 957,70	2 340 386,70	0.10
151	445 159,37	2 340 336,13	0.10
152	445 369,67	2 340 283,09	0.10
153	445 578,77	2 340 230,62	0.10
154	445 739,57	2 340 191,45	0.10
155	445 707,65	2 340 061,80	0.10
156	445 659,89	2 339 871,43	0.10
157	445 615,12	2 339 691,32	0.10
158	445 565,38	2 339 491,45	0.10
159	445 516,00	2 339 293,92	0.10
160	445 465,03	2 339 089,87	0.10
161	445 416,63	2 338 895,42	0.10
162	445 368,46	2 338 702,67	0.10
163	445 321,25	2 338 513,84	0.10
164	445 269,69	2 338 307,13	0.10
165	445 230,79	2 338 149,74	0.10
166	445 356,33	2 338 118,69	0.10
167	445 544,58	2 338 072,25	0.10
168	445 744,82	2 338 022,66	0.10
169	445 968,20	2 337 967,69	0.10
170	446 184,09	2 337 914,39	0.10
171	446 364,93	2 337 870,00	0.10
172	446 320,11	2 337 686,88	0.10
173	446 277,54	2 337 516,70	0.10
174	446 227,13	2 337 312,62	0.10
175	446 161,22	2 337 051,68	0.10
176	446 113,69	2 336 862,58	0.10
177	446 059,16	2 336 643,85	0.10
178	446 006,97	2 336 433,74	0.10
179	445 959,37	2 336 243,29	0.10
180	445 911,56	2 336 050,42	0.10
181	445 868,84	2 335 879,06	0.10
182	445 818,92	2 335 679,20	0.10
183	445 769,97	2 335 482,19	0.10
184	445 720,13	2 335 282,22	0.10
185	445 671,51	2 335 087,51	0.10
186	445 624,21	2 334 898,33	0.10
187	445 575,31	2 334 702,65	0.10
188	445 523,70	2 334 494,81	0.10
189	445 762,63	2 334 434,39	0.10
190	445 968,15	2 334 382,78	0.10
191	446 191,36	2 334 326,15	0.10
192	446 403,39	2 334 272,47	0.10
193	446 589,85	2 334 224,58	0.10
194	446 610,11	2 334 199,34	0.10
195	446 615,74	2 334 220,19	0.10
196	446 618,79	2 334 231,48	0.10
1	446 648,05	2 334 224,44	0.10
(2)			

288	446 382,94	2 345 382,02	0.10
94	446 404,35	2 345 464,28	0.10
95	446 406,01	2 345 473,18	0.10
96	446 400,90	2 345 473,10	0.10
97	446 390,71	2 345 472,95	0.10
98	446 375,41	2 345 472,72	0.10
99	446 375,05	2 345 470,82	0.10
295	446 373,54	2 345 465,01	0.10
296	446 388,87	2 345 429,81	0.10
297	446 366,22	2 345 418,88	0.10
288	446 382,94	2 345 382,02	0.10

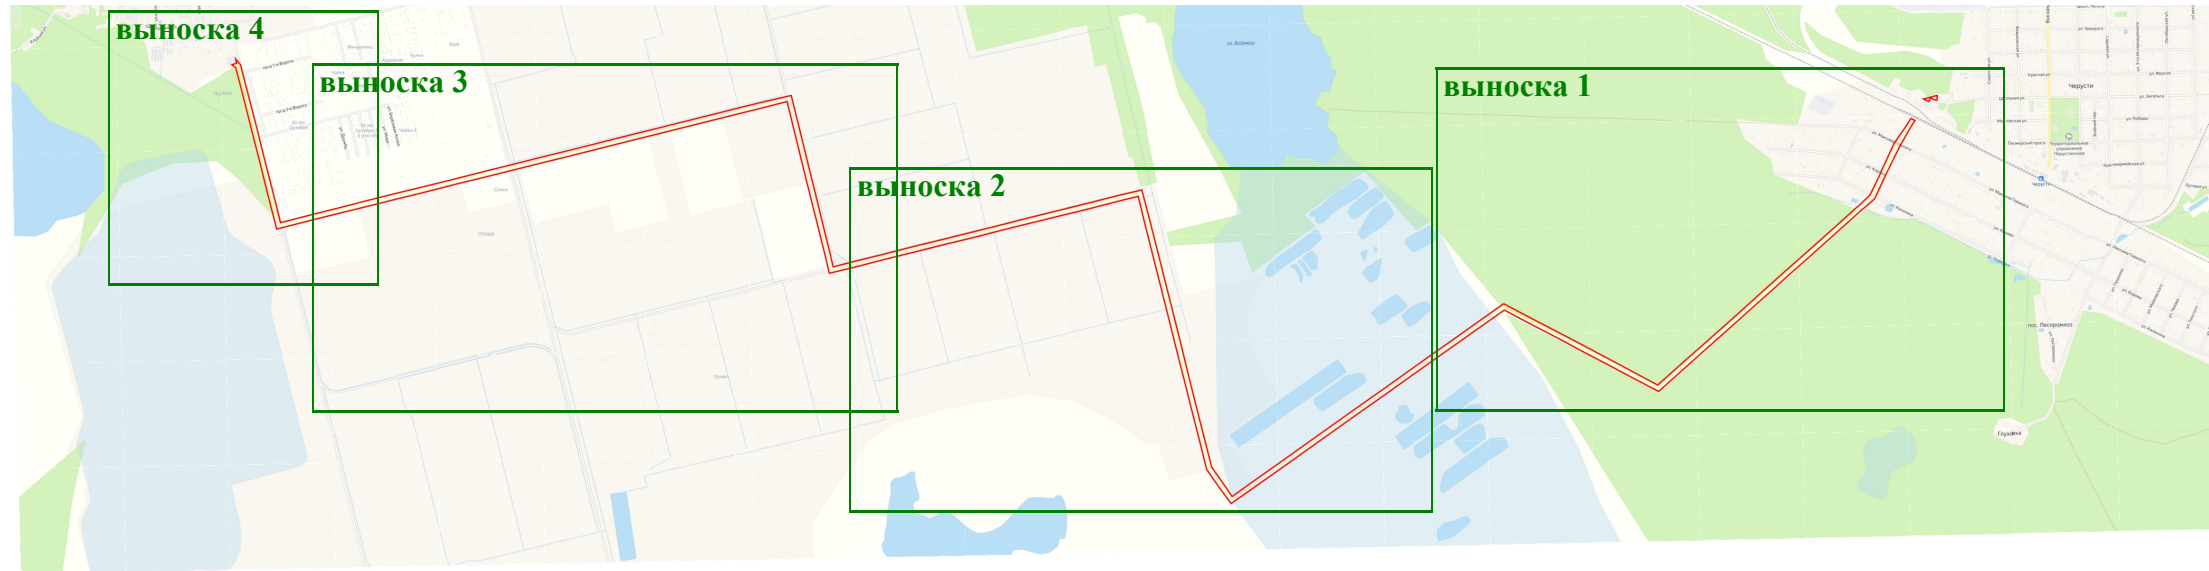

городской округ Шатура

Масштаб 1:50 000

Условные обозначения:


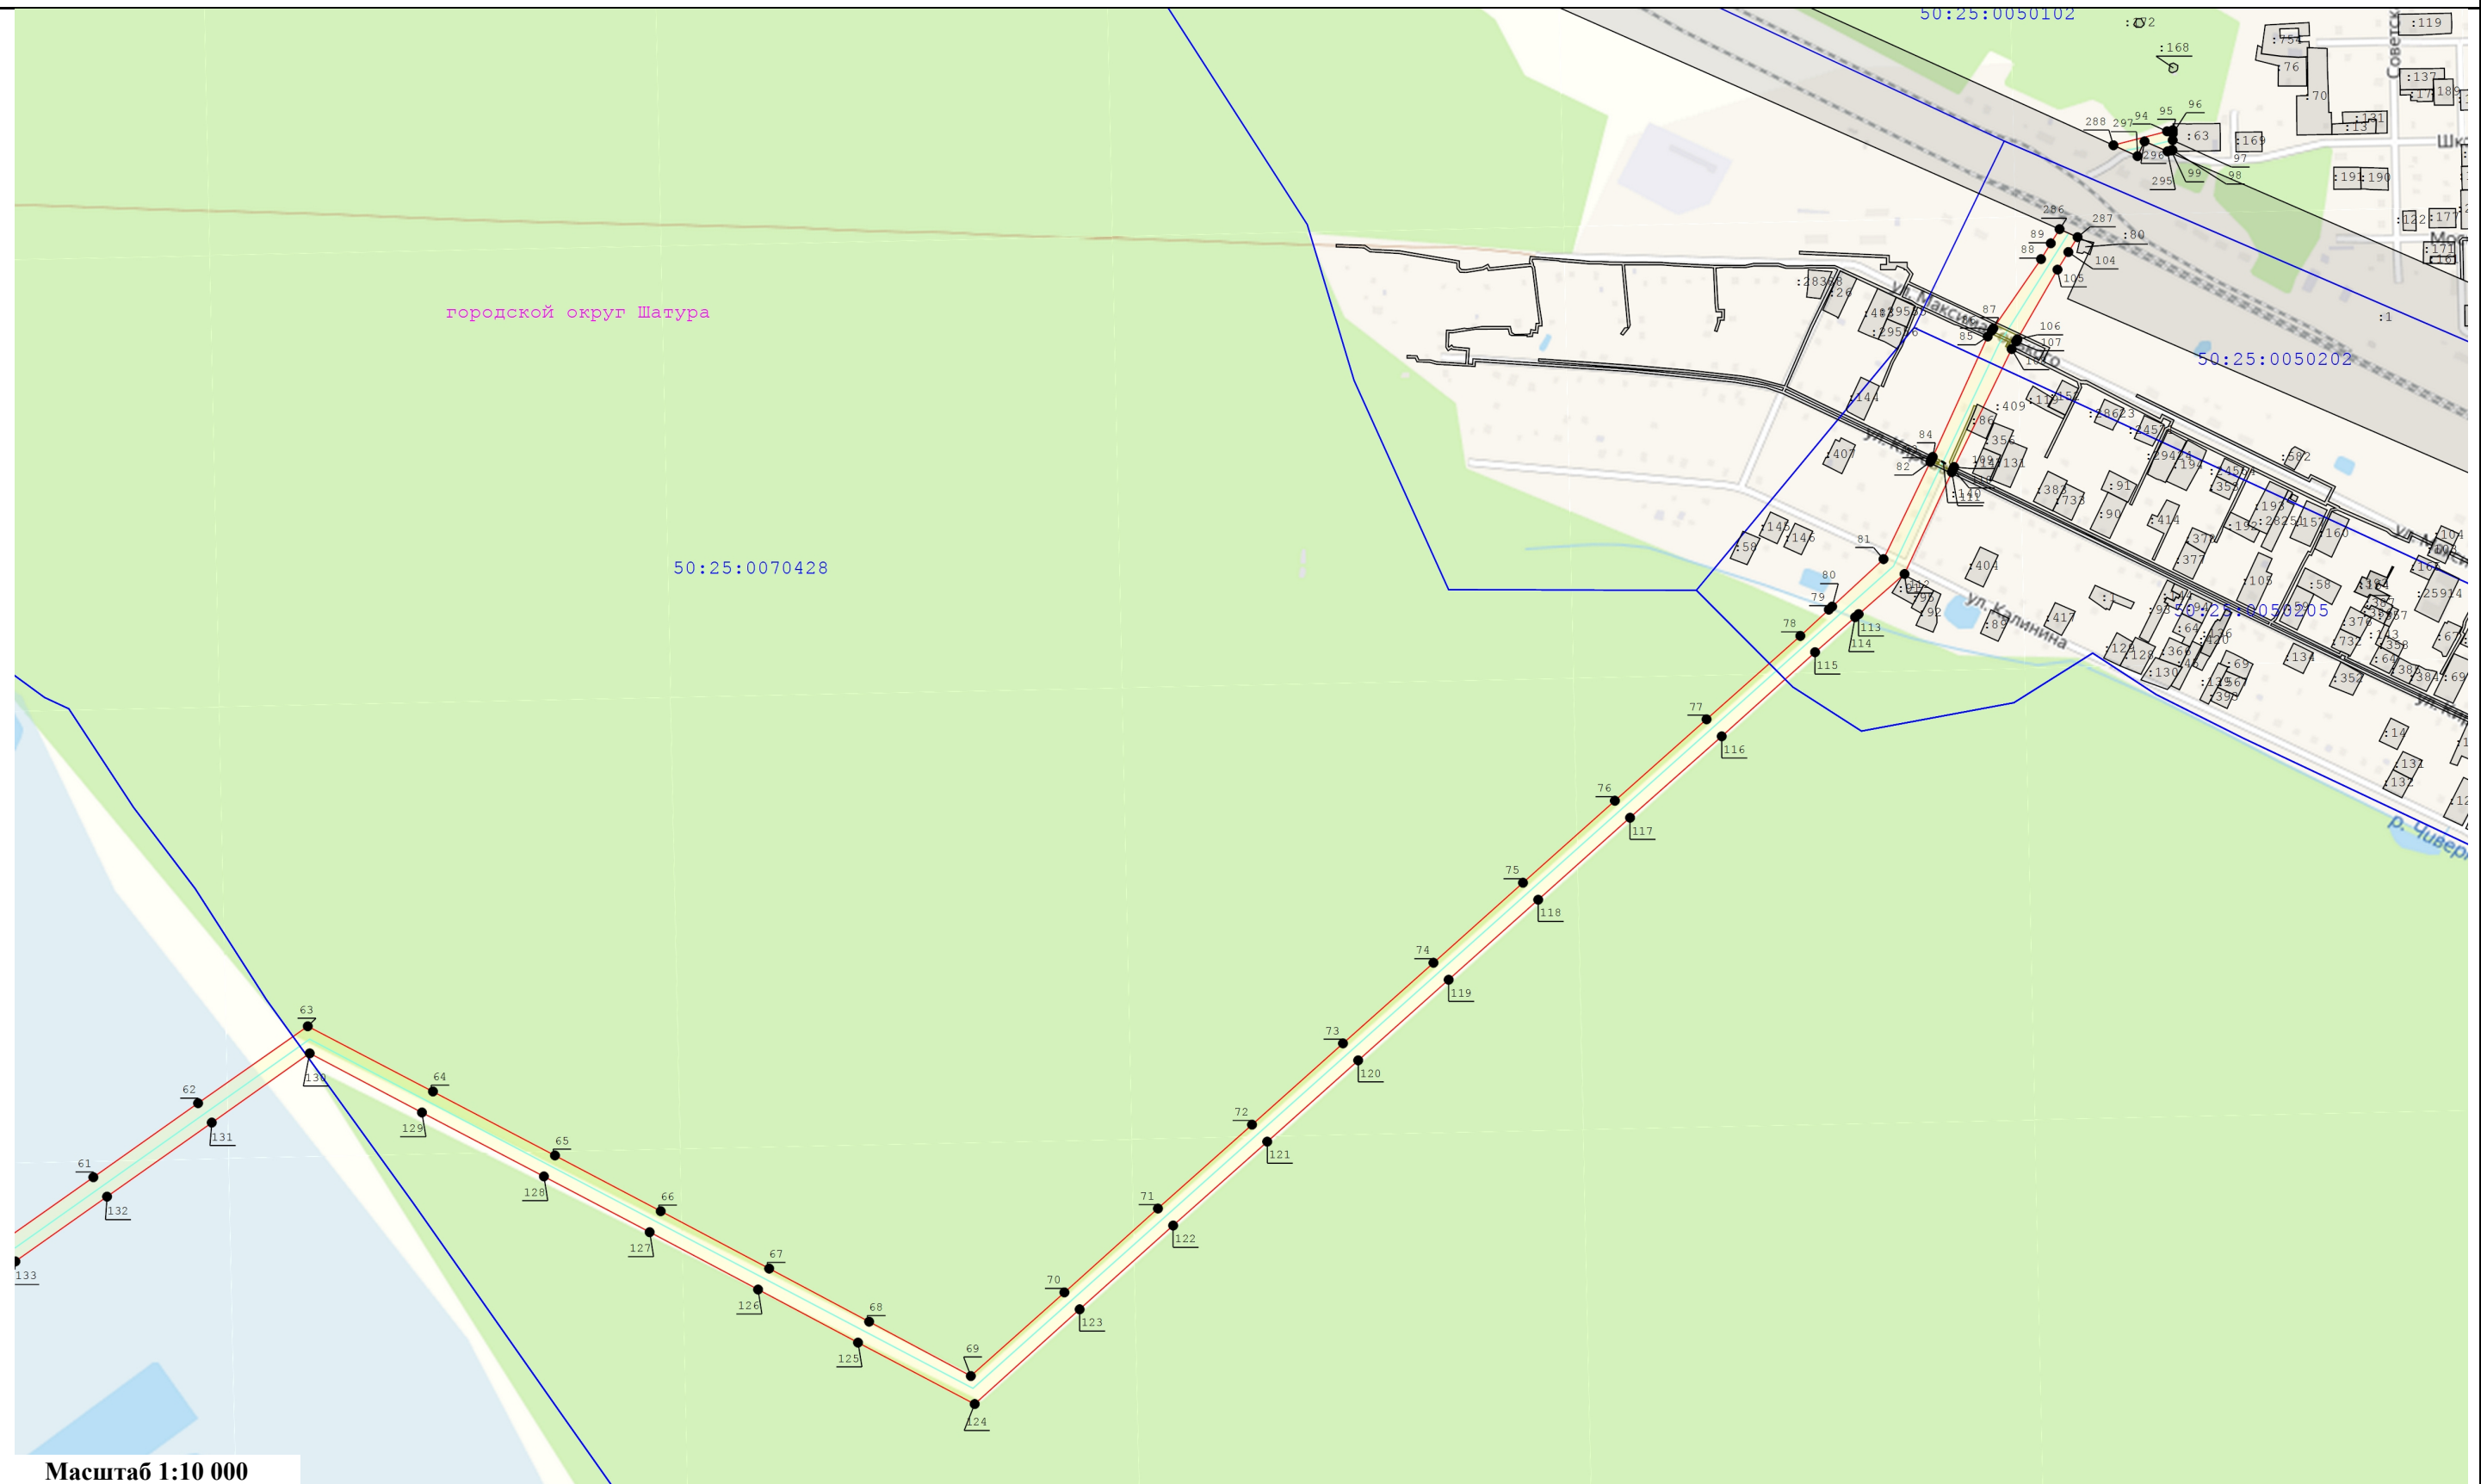
 - Вновь образуемая граница публичного сервитута, сведения о которой достаточны для определения ее местоположения




Схема расположения границ публичного сервитута линия электропередачи 35 кВ "Туголес-Черусти"




выноска 1



Масштаб 1:10 000

Условные обозначения:

-  - Существующая часть границы, имеющиеся в ЕГРН сведения о которой достаточны для определения ее местоположения
-  50:25:0050102 - Номер кадастрового квартала
-  : 80 - Кадастровый номер земельного участка

-  - Характерная точка границы зоны публичного сервитута, сведения о которой позволяют однозначно определить ее положение на местности
-  - Вновь образуемая граница публичного сервитута, сведения о которой достаточны для определения ее местоположения
-  - Ось линии электропередач




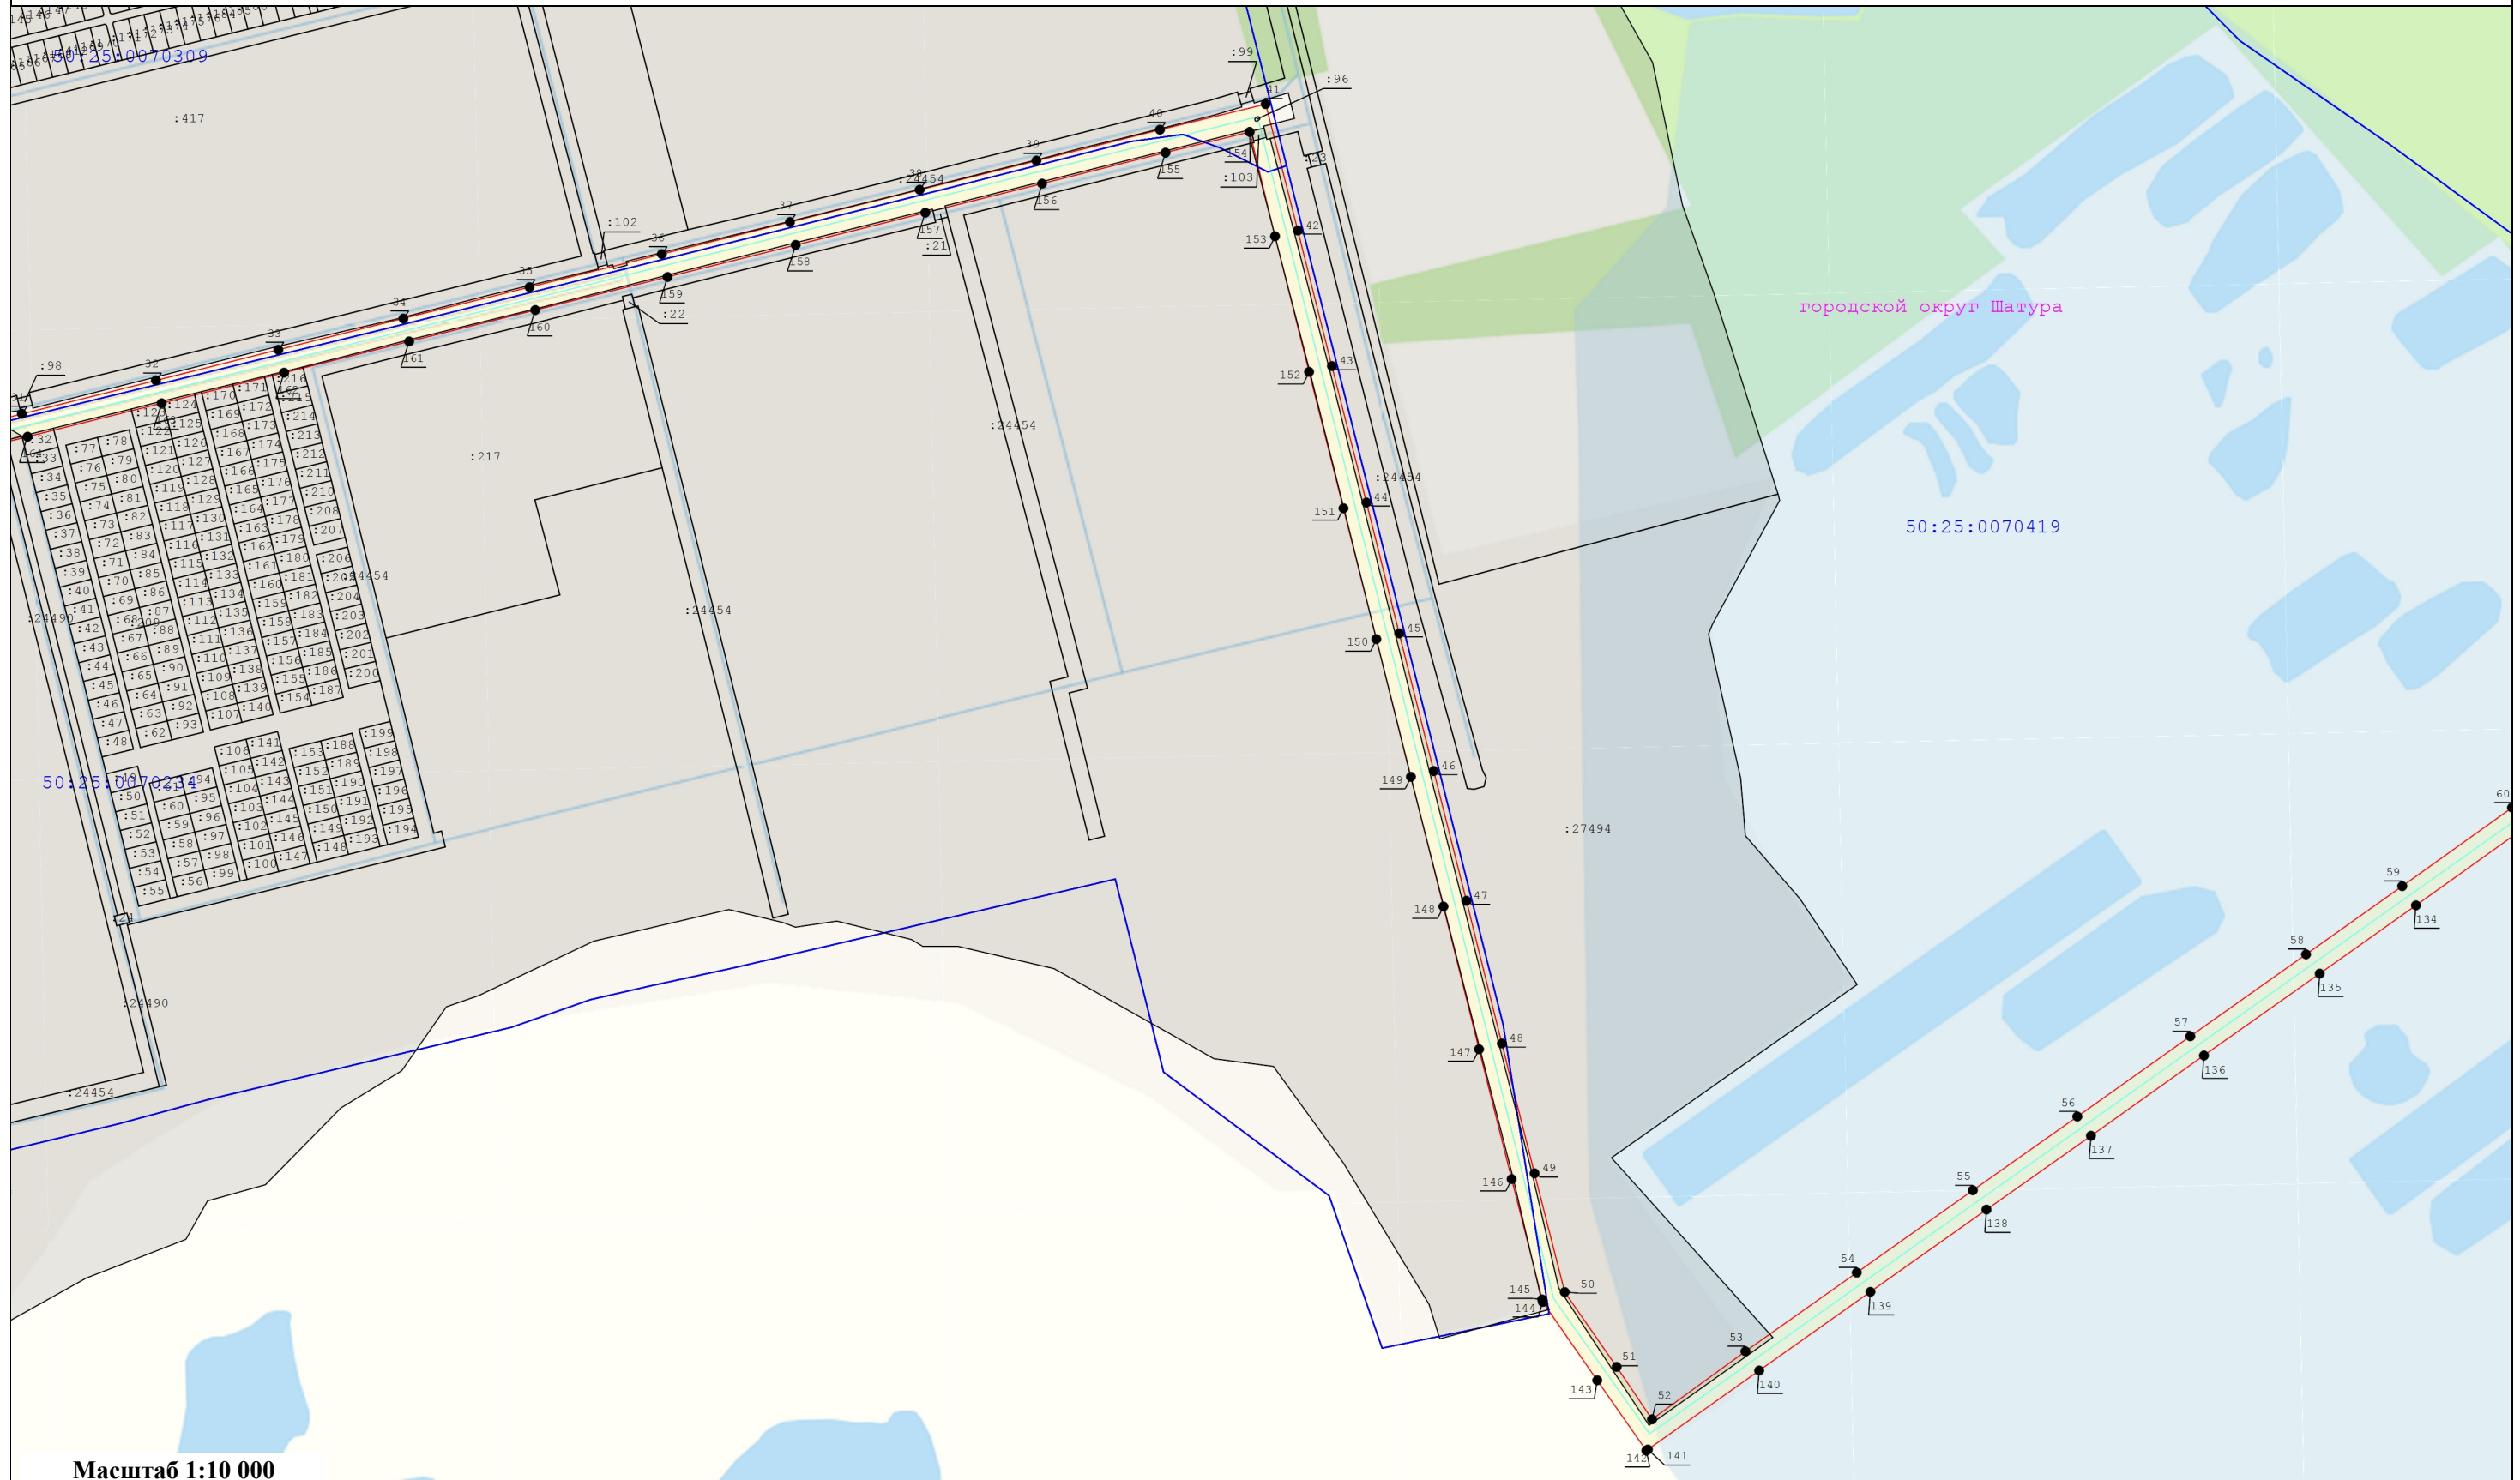
-  - Граница кадастрового квартала
-  89 - Номер характерной точки границы публичного сервитута
-  - Граница охранной зоны линии электропередачи

Схема расположения границ публичного сервитута линия электропередачи 35 кВ "Туголес-Черусти"

ВЫНОСКА 2



Масштаб 1:10 000

Условные обозначения:

— - Существующая часть границы, имеющиеся в ЕГРН сведения о которой достаточны для определения ее местоположения

50:25:0050102 - Номер кадастрового квартала

: 80 - Кадастровый номер земельного участка

● - Характерная точка границы зоны публичного сервитута, сведения о которой позволяют однозначно определить ее положение на местности

— - Вновь образуемая граница публичного сервитута, сведения о которой достаточны для определения ее местоположения

— - Ось линии электропередач


— - Граница кадастрового квартала

89 - Номер характерной точки границы публичного сервитута

— - Граница охранной зоны линии электропередачи

Схема расположения границ публичного сервитута линия электропередачи 35 кВ "Туголес-Черусти"

выноски 3

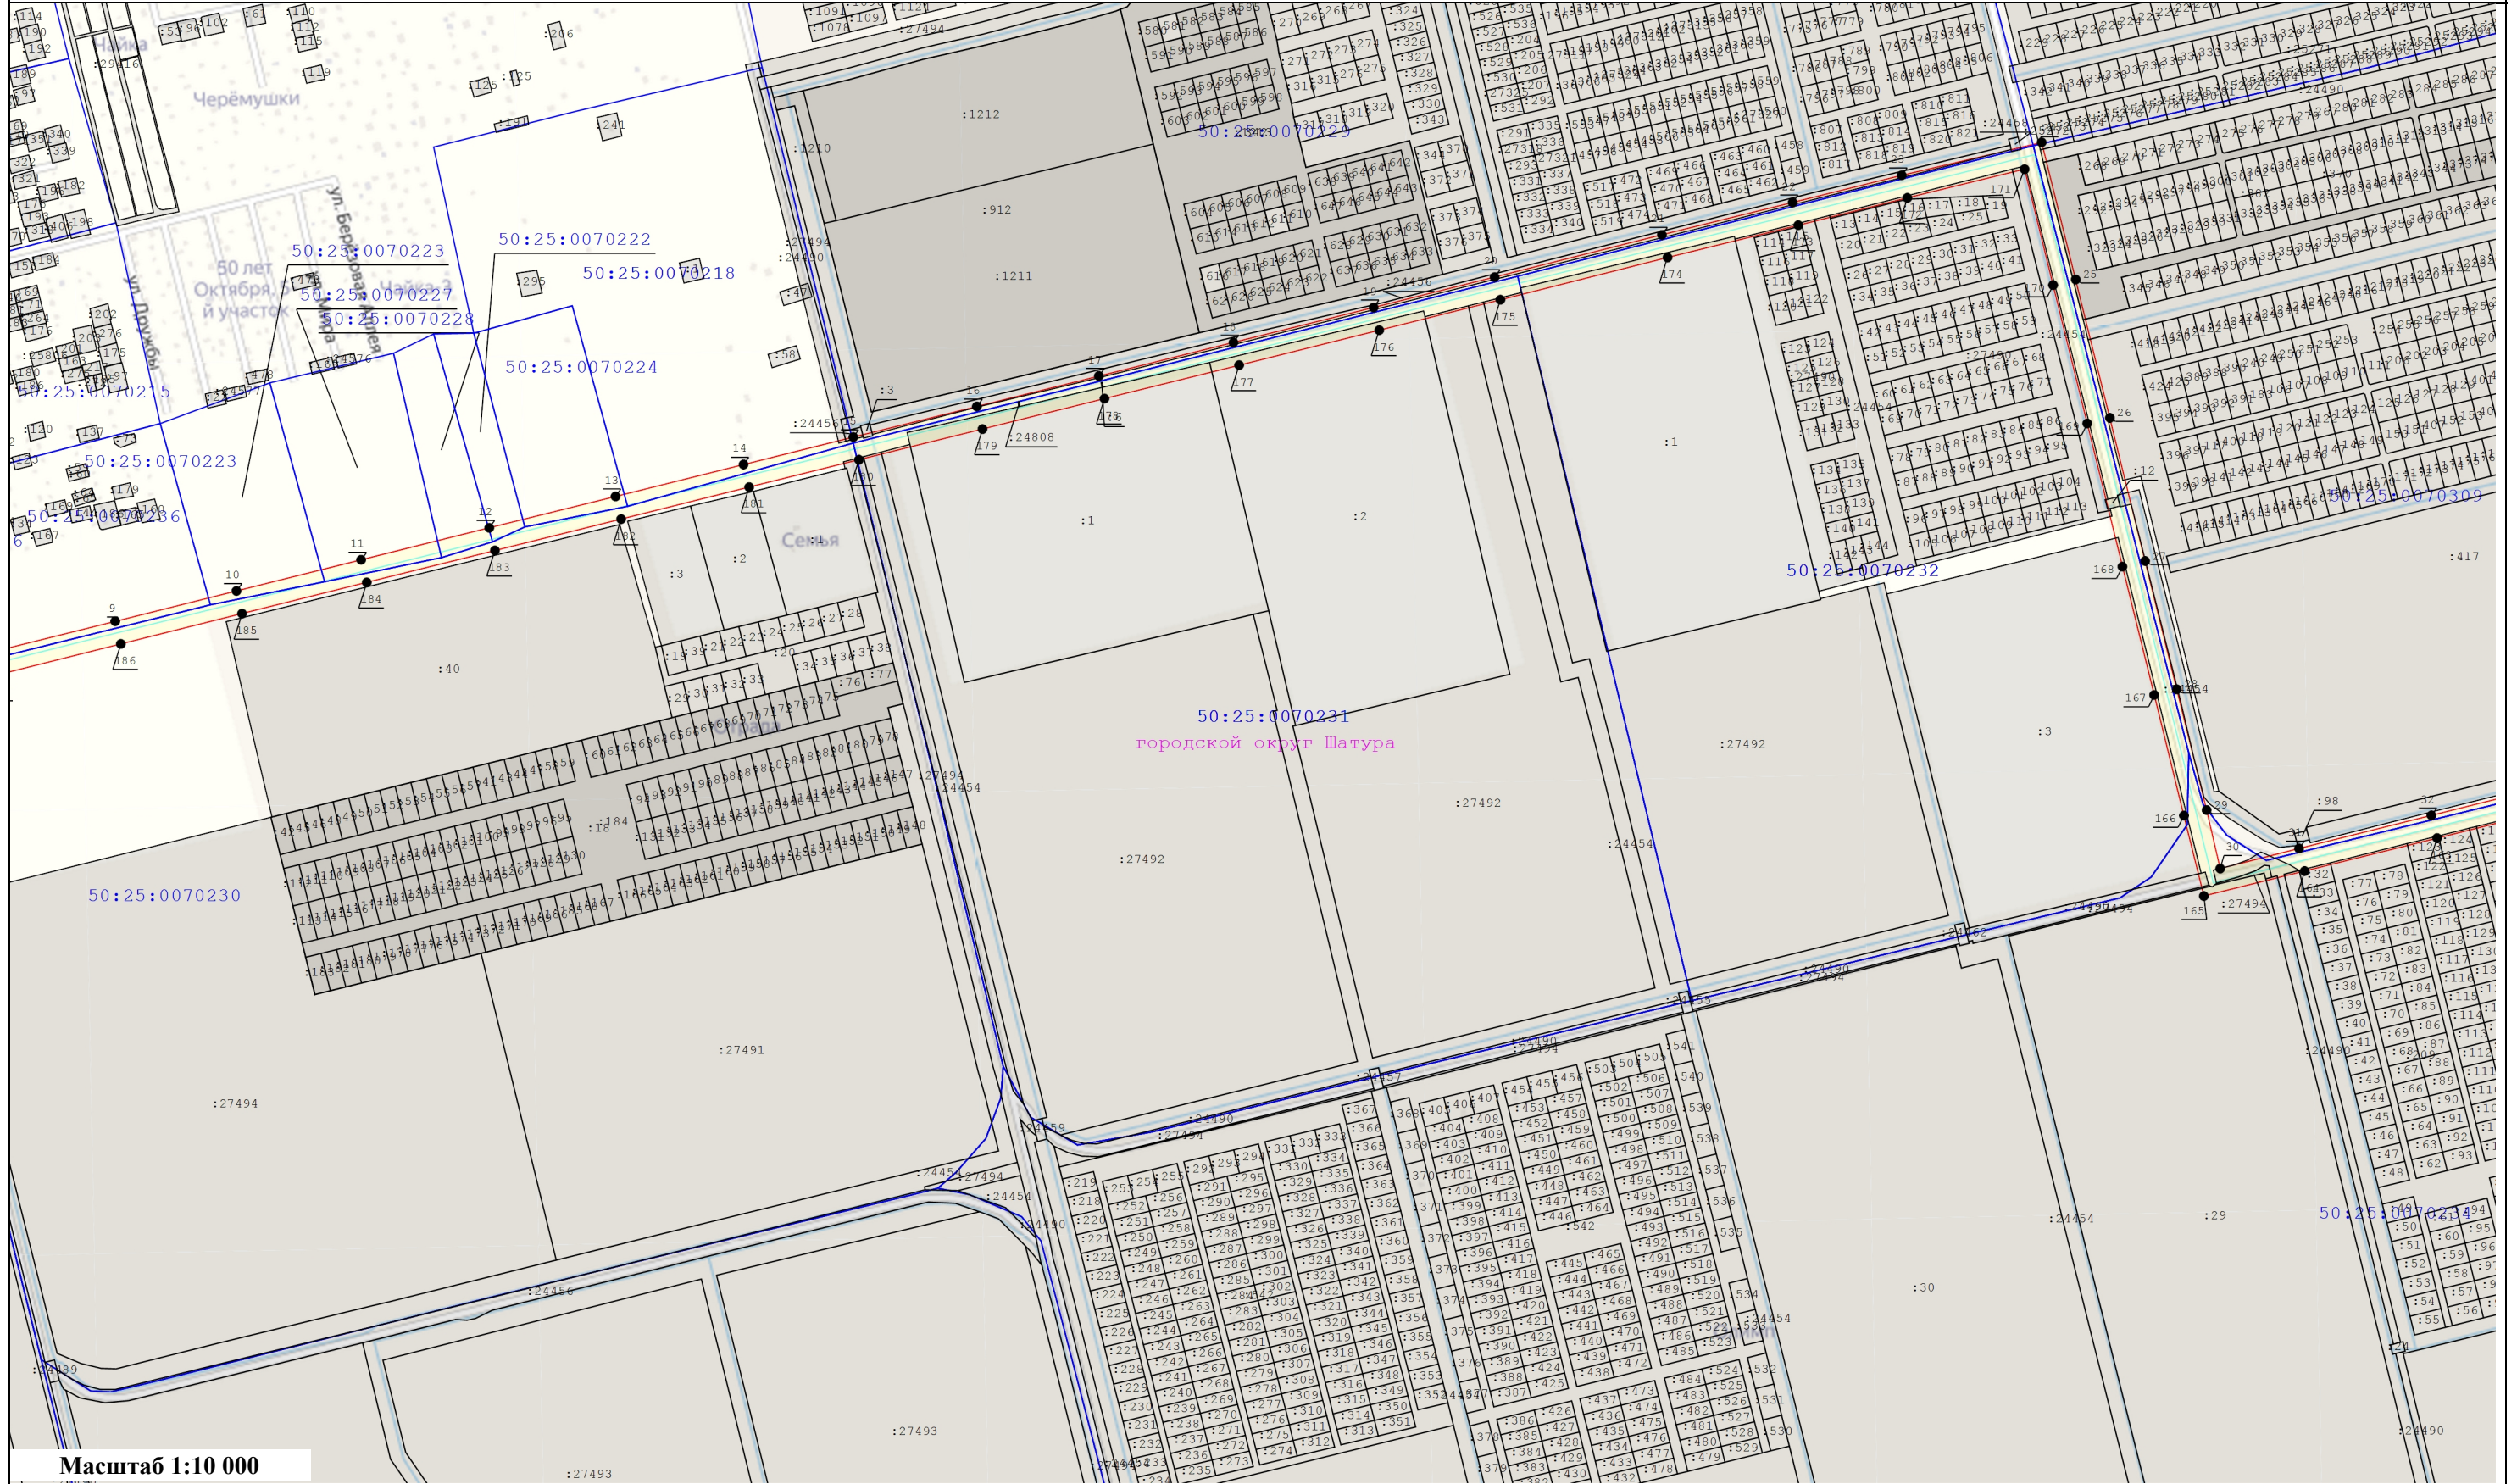

Масштаб 1:10 000

Условные обозначения:

— - Существующая часть границы, имеющиеся в ЕГРН сведения о которой достаточны для определения ее местоположения

● - Характерная точка границы зоны публичного сервитута, сведения о которой позволяют однозначно определить ее положение на местности

— / — - Граница кадастрового квартала

50:25:0050102 - Номер кадастрового квартала

— - вновь образуемая граница публичного сервитута, сведения о которой достаточны для определения ее местоположения

89 - Номер характерной точки границы публичного сервитута

: 80 - Кадастровый номер земельного участка


— - Ось линии электропередач

- Граница охранной зоны линии электропередачи

Схема расположения границ публичного сервитута линия электропередачи 35 кВ "Туголес-Черусти"



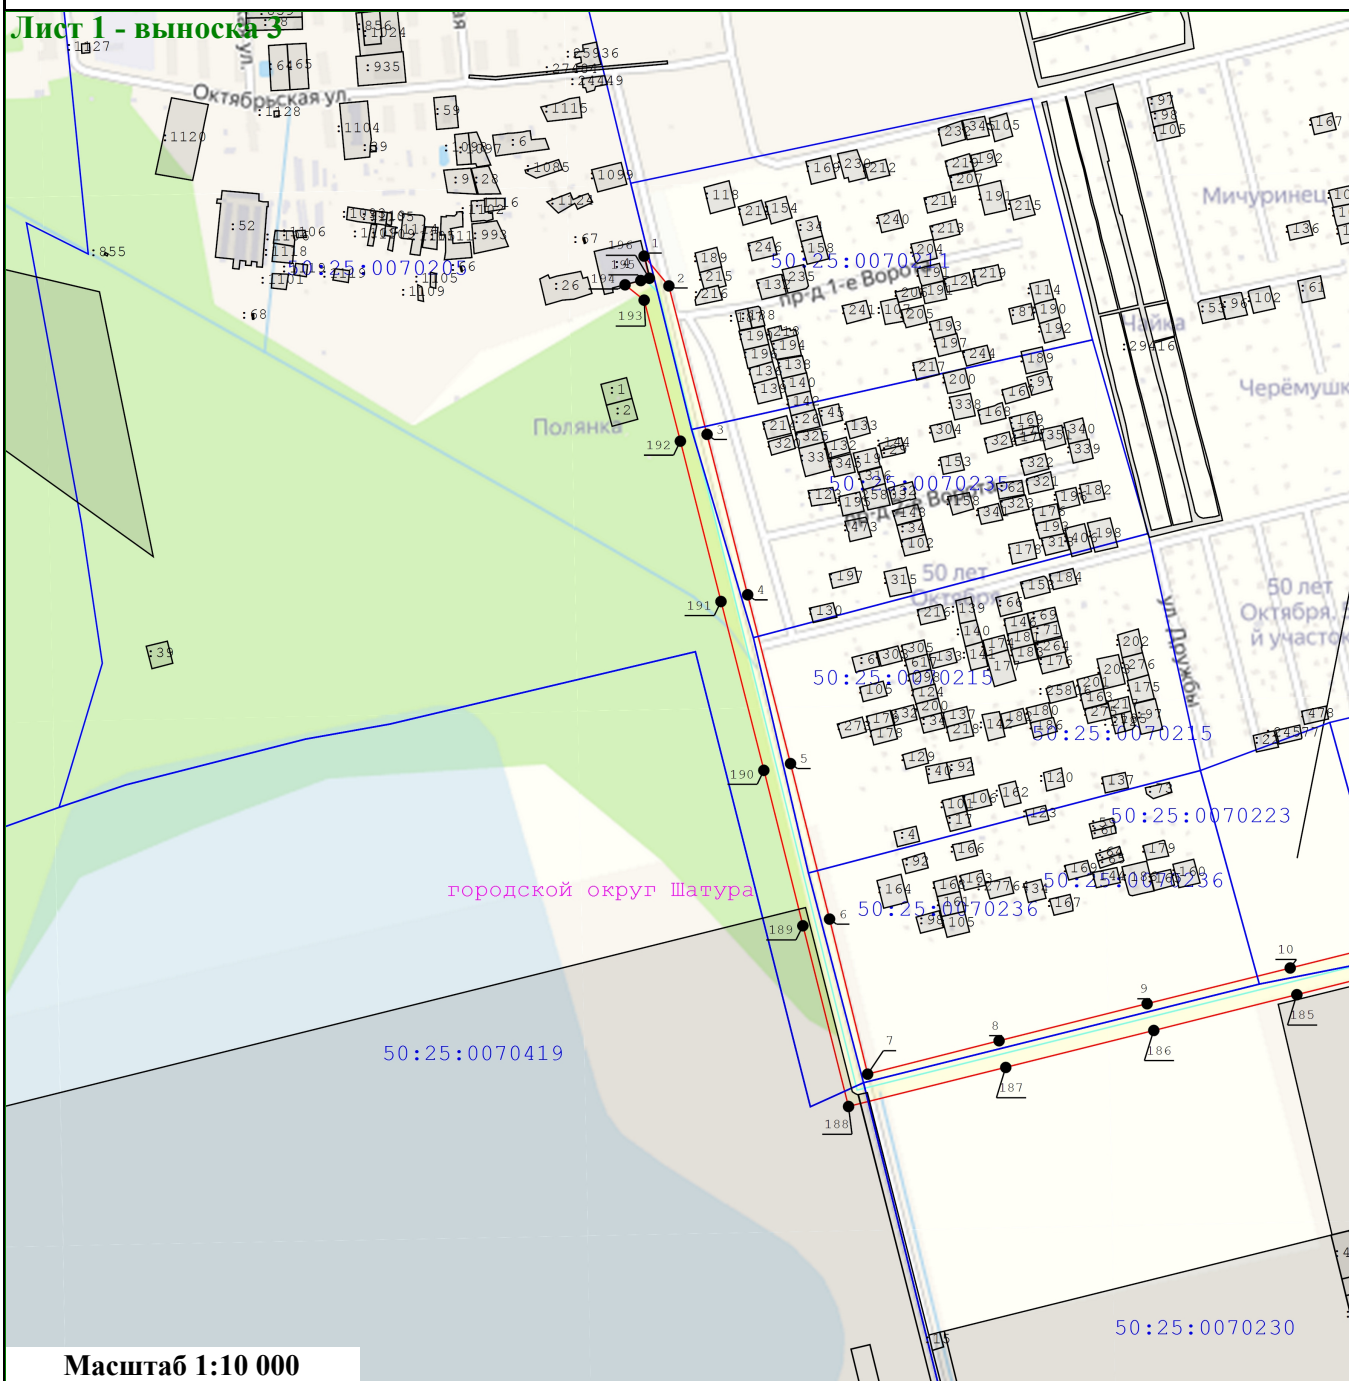


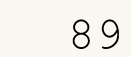
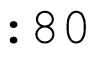


выноска 4

Лист 1 - выноска 5



Масштаб 1:10 000

Условные обозначения:

-  - Существующая часть границы, имеющиеся в ЕГРН сведения о которой достаточны для определения ее местоположения
-  - Характерная точка границы зоны публичного сервитута, сведения о которой позволяют однозначно определить ее положение на местности
-  - Граница кадастрового квартала
-  50:25:0050102 - Номер кадастрового квартала
-  - Вновь образуемая граница публичного сервитута, сведения о которой достаточны для определения ее местоположения
-  89 - Номер характерной точки границы публичного сервитута
-  : 80 - Кадастровый номер земельного участка
-  - Ось линии электропередачи
-  - Граница охранной зоны линии электропередачи