

## Сообщение о возможном установлении публичного сервитута

1. Администрация Городского округа Шатура Московской области.
2. Цель установления публичного сервитута: размещение объекта электросетевого хозяйства – Воздушная линия электропередачи 35 кВ «Коробово-Пышлицы».
3. Земельные участки, в отношении которых испрашивается публичный сервитут: 50:25:0000000:245, 50:25:0000000:24568, 50:25:0000000:24837, 50:25:0000000:28506, 50:25:0000000:28515, 50:25:0000000:28927, 50:25:0000000:29322, 50:25:0090111:69, 50:25:0090111:70, 50:25:0090111:85, 50:25:0090111:96, 50:25:0090111:97, 50:25:0090111:98, 50:25:0090112:314, 50:25:0090112:400, 50:25:0090112:401, 50:25:0090112:402, 50:25:0090112:403, 50:25:0090112:404, 50:25:0090112:405, 50:25:0090112:87, 50:25:0090115:146, 50:25:0090115:69, 50:25:0090123:198, 50:25:0090204:10, 50:25:0090204:11, 50:25:0090204:12, 50:25:0090204:13, 50:25:0090204:14, 50:25:0090204:15, 50:25:0090204:16, 50:25:0090204:17, 50:25:0090204:18, 50:25:0090204:19, 50:25:0090204:20, 50:25:0090204:21, 50:25:0090204:22, 50:25:0090204:23, 50:25:0090204:24, 50:25:0090204:25, 50:25:0090204:26, 50:25:0090204:27, 50:25:0090204:28, 50:25:0090204:29, 50:25:0090204:30, 50:25:0090204:31, 50:25:0090204:32, 50:25:0090204:33, 50:25:0090204:4, 50:25:0090204:5, 50:25:0090204:6, 50:25:0090204:7, 50:25:0090204:8, 50:25:0090204:9, 50:25:0090208:10, 50:25:0090208:11, 50:25:0090208:12, 50:25:0090208:13, 50:25:0090208:14, 50:25:0090208:15, 50:25:0090208:6, 50:25:0090208:7, 50:25:0090208:8, 50:25:0090208:9, 50:25:0090212:99, 50:25:0090213:111, 50:25:0090308:15, 50:25:0090308:16, 50:25:0090308:17, 50:25:0090315:72, 50:25:0090321:166, 50:25:0090321:167, 50:25:0090321:34, 50:25:0090325:10, 50:25:0090325:11, 50:25:0090325:12, 50:25:0090325:13, 50:25:0090325:14, 50:25:0090325:15, 50:25:0090325:16, 50:25:0090325:17, 50:25:0090325:19, 50:25:0090325:20, 50:25:0090325:9, 50:25:0090327:2, 50:25:0090327:3, 50:25:0090327:4, 50:25:0090327:5, 50:25:0090327:6. Земли неразграниченной государственной собственности, расположенные в кадастровых кварталах: 50:25:0000000, 50:25:0090111, 50:25:0090112, 50:25:0090115, 50:25:0090204, 50:25:0090208, 50:25:0090212, 50:25:0090213, 50:25:0090308, 50:25:0090321, 50:25:0090325, 50:25:0090327
4. Администрация Городского округа Шатура, адрес: г. Шатура, ул. Савушкина, д.3, время приема: пн-чт 08:45–18:00, пятница 08:45 – 16:45, перерыв на обед 13:00–14:00, 8(49645)2-23-83, (адрес, по которому заинтересованные лица могут ознакомиться с поступившим ходатайством об установлении публичного сервитута и прилагаемым к нему описанием местоположения границ публичного сервитута, время приема заинтересованных лиц для ознакомления с поступившим ходатайством об установлении публичного сервитута).
5. Публичное акционерное общество «Россети Московский регион», адрес: г. Москва, проезд 2-ой Павелецкий, д.3, стр.2. В течение 30 дней со дня опубликования сообщения о возможном установлении публичного сервитута в порядке, установленном для официального опубликования (обнародования) правовых актов поселения, городского округа, по месту нахождения земельного участка и (или) земель, указанных в пункте 3 данного сообщения (адрес, по которому заинтересованные лица могут подать заявления об учете прав на земельные участки, а также срок подачи указанных заявлений).
6. <http://www.shatura.ru/> (официальные сайты в информационно - телекоммуникационной сети «Интернет», на которых размещается сообщение о поступившем ходатайстве об установлении публичного сервитута).
7. Дополнительно по всем вопросам можно обращаться: ПАО «Россети Московский регион», тел. + 7(916)510-65-32, [vostok@prizma-group.ru](mailto:vostok@prizma-group.ru), Московская обл. г. Подольск ул. Кирова д. 65.
8. Ознакомиться с перечнем земельных участков, графическим описанием местоположения границ публичного сервитута можно на сайте: <https://www.shatura.ru>.

**ОПИСАНИЕ МЕСТОПОЛОЖЕНИЯ ГРАНИЦ**  
**Публичный сервитут в целях размещения существующего объекта**  
**электросетевого хозяйства**  
**воздушная линия электропередачи 35 кВ «Коробово-Пышлицы»**  
(наименование объекта, местоположение границ которого описано  
(далее - объект))

---

**Раздел 1**

| <b>Сведения об объекте</b> |   |  |
|----------------------------|---|--|
| №<br>п/п                   | Характеристика объекта  | Описание характеристики  |
| 1                          | 2   | 3  |
| 1                          | Местоположение объекта  | Московская область, городской округ Шатура   |
| 2                          | Площадь объекта ± величина погрешности определения площади (Р ± Дельта Р) | 612 827 кв.м. ± 274 кв.  |
| 3                          | Иные характеристики объекта   | Публичный сервитут в целях размещения существующего объекта электросетевого хозяйства воздушная линия электропередачи 35 кВ «Коробово-Пышлицы» сроком действия 49 лет в интересах Публичного акционерного общества «Россети Московский регион» |

| <b>Местоположение публичного сервитута: Московская область, городской округ Шатура</b> |                      |                       |  |
|--|----------------------|-----------------------|--|
| <b>Система координат</b>   |                      | <b>МСК-50, зона 2</b> |  |
| <b>Метод определения координат</b>   |                      | <b>Аналитический</b>  |  |
| <b>Обозначение<br/>характерных<br/>точек границ</b>                                    | <b>Координаты, м</b> |                       | <b>Средняя квадратическая<br/>погрешность положения<br/>характерной точки (M<sub>t</sub>), м</b> |
|  | <b>X</b>             | <b>Y</b>              |  |
| 1  | 2                    | 3                     | 4  |
| (1)  |                      |                       |  |
| 1  | 418 783,62           | 2 348 729,14          | 0.10   |
| 2  | 418 761,95           | 2 348 803,62          | 0.10   |
| 3  | 418 757,56           | 2 348 818,58          | 0.10   |
| 4  | 418 629,13           | 2 348 983,08          | 0.10   |
| 5  | 418 622,40           | 2 348 991,71          | 0.10   |
| 6  | 418 508,47           | 2 349 137,64          | 0.10   |
| 7  | 418 342,08           | 2 349 349,68          | 0.10   |
| 8  | 418 202,83           | 2 349 528,25          | 0.10   |
| 9  | 418 039,39           | 2 349 737,82          | 0.10   |
| 10   | 417 860,39           | 2 349 967,34          | 0.10   |
| 11   | 417 711,21           | 2 350 161,20          | 0.10   |
| 12   | 417 582,58           | 2 350 335,28          | 0.10   |
| 13   | 417 461,18           | 2 350 501,36          | 0.10   |
| 14   | 417 429,82           | 2 350 544,14          | 0.10   |
| 15   | 417 420,62           | 2 350 556,69          | 0.10   |
| 16   | 417 351,60           | 2 350 650,86          | 0.10   |
| 17   | 417 366,81           | 2 350 689,81          | 0.10   |
| 18   | 417 361,89           | 2 350 693,25          | 0.10   |
| 19   | 417 373,91           | 2 350 711,61          | 0.10   |
| 20   | 417 342,21           | 2 350 710,59          | 0.10   |
| 21   | 417 317,84           | 2 350 646,50          | 0.10   |
| 22   | 417 424,61           | 2 350 493,62          | 0.10   |
| 23   | 417 433,68           | 2 350 481,36          | 0.10   |
| 24   | 417 554,91           | 2 350 314,42          | 0.10   |
| 25   | 417 680,38           | 2 350 138,41          | 0.10   |
| 26   | 417 832,82           | 2 349 946,19          | 0.10   |
| 27   | 418 011,90           | 2 349 716,30          | 0.10   |
| 28   | 418 175,76           | 2 349 506,87          | 0.10   |
| 29   | 418 315,15           | 2 349 328,72          | 0.10   |
| 30   | 418 481,42           | 2 349 116,20          | 0.10   |
| 31   | 418 573,91           | 2 348 997,45          | 0.10   |
| 32   | 418 580,62           | 2 348 988,84          | 0.10   |
| 33   | 418 597,40           | 2 348 967,30          | 0.10   |
| 34   | 418 746,75           | 2 348 776,90          | 0.10   |
| 1  | 418 783,62           | 2 348 729,14          | 0.10   |
| (2)  |                      |                       |  |
| 35   | 419 026,85           | 2 348 238,50          | 0.10   |
| 36   | 419 037,20           | 2 348 250,48          | 0.10   |
| 37   | 419 051,90           | 2 348 267,82          | 0.10   |

|     |            |              |      |
|-----|------------|--------------|------|
| 38  | 419 001,64 | 2 348 399,30 | 0.10 |
| 39  | 418 921,21 | 2 348 606,22 | 0.10 |
| 40  | 418 911,91 | 2 348 618,30 | 0.10 |
| 41  | 418 893,21 | 2 348 642,61 | 0.10 |
| 42  | 418 816,09 | 2 348 742,82 | 0.10 |
| 43  | 418 822,03 | 2 348 722,42 | 0.10 |
| 44  | 418 842,02 | 2 348 653,51 | 0.10 |
| 45  | 418 892,04 | 2 348 588,73 | 0.10 |
| 46  | 418 970,38 | 2 348 385,86 | 0.10 |
| 35  | 419 026,85 | 2 348 238,50 | 0.10 |
| (3) |            |              |      |
| 47  | 420 752,19 | 2 337 693,18 | 0.10 |
| 48  | 420 895,77 | 2 337 776,38 | 0.10 |
| 49  | 421 149,39 | 2 337 923,01 | 0.10 |
| 50  | 421 117,64 | 2 338 196,98 | 0.10 |
| 51  | 421 081,24 | 2 338 512,46 | 0.10 |
| 52  | 421 045,80 | 2 338 811,33 | 0.10 |
| 53  | 421 008,51 | 2 339 125,72 | 0.10 |
| 54  | 420 974,76 | 2 339 412,38 | 0.10 |
| 55  | 420 943,18 | 2 339 680,59 | 0.10 |
| 56  | 420 942,82 | 2 339 683,59 | 0.10 |
| 57  | 420 938,38 | 2 339 721,33 | 0.10 |
| 58  | 420 902,88 | 2 340 022,88 | 0.10 |
| 59  | 420 865,94 | 2 340 336,64 | 0.10 |
| 60  | 420 829,39 | 2 340 650,22 | 0.10 |
| 61  | 420 792,55 | 2 340 966,21 | 0.10 |
| 62  | 420 756,09 | 2 341 278,99 | 0.10 |
| 63  | 420 718,83 | 2 341 598,63 | 0.10 |
| 64  | 420 685,67 | 2 341 887,95 | 0.10 |
| 65  | 420 653,43 | 2 342 168,54 | 0.10 |
| 66  | 420 620,87 | 2 342 451,91 | 0.10 |
| 67  | 420 588,36 | 2 342 734,85 | 0.10 |
| 68  | 420 555,65 | 2 343 018,09 | 0.10 |
| 69  | 420 522,84 | 2 343 302,12 | 0.10 |
| 70  | 420 490,13 | 2 343 584,85 | 0.10 |
| 71  | 420 455,63 | 2 343 883,00 | 0.10 |
| 72  | 420 423,62 | 2 344 165,55 | 0.10 |
| 73  | 420 415,77 | 2 344 445,75 | 0.10 |
| 74  | 420 407,78 | 2 344 726,19 | 0.10 |
| 75  | 420 399,84 | 2 345 005,15 | 0.10 |
| 76  | 420 391,99 | 2 345 280,72 | 0.10 |
| 77  | 420 383,15 | 2 345 555,33 | 0.10 |
| 78  | 420 375,33 | 2 345 829,24 | 0.10 |
| 79  | 420 367,33 | 2 346 109,64 | 0.10 |
| 80  | 420 359,26 | 2 346 381,55 | 0.10 |
| 81  | 420 350,74 | 2 346 391,26 | 0.10 |
| 82  | 420 187,81 | 2 346 577,07 | 0.10 |
| 83  | 420 180,65 | 2 346 585,18 | 0.10 |
| 84  | 420 015,09 | 2 346 771,37 | 0.10 |


|     |            |              |      |
|-----|------------|--------------|------|
| 85  | 419 841,04 | 2 346 967,11 | 0.10 |
| 86  | 419 667,78 | 2 347 161,96 | 0.10 |
| 87  | 419 500,49 | 2 347 350,09 | 0.10 |
| 88  | 419 330,82 | 2 347 541,20 | 0.10 |
| 89  | 419 247,01 | 2 347 757,39 | 0.10 |
| 90  | 419 163,74 | 2 347 975,22 | 0.10 |
| 91  | 419 080,82 | 2 348 192,14 | 0.10 |
| 92  | 419 066,15 | 2 348 230,52 | 0.10 |
| 93  | 419 063,84 | 2 348 227,79 | 0.10 |
| 94  | 419 063,73 | 2 348 227,66 | 0.10 |
| 95  | 419 041,06 | 2 348 201,43 | 0.10 |
| 96  | 419 049,44 | 2 348 179,55 | 0.10 |
| 97  | 419 068,32 | 2 348 130,28 | 0.10 |
| 98  | 419 080,01 | 2 348 099,78 | 0.10 |
| 99  | 419 132,31 | 2 347 963,32 | 0.10 |
| 100 | 419 215,81 | 2 347 745,42 | 0.10 |
| 101 | 419 284,86 | 2 347 566,85 | 0.10 |
| 102 | 419 291,69 | 2 347 549,17 | 0.10 |
| 103 | 419 301,12 | 2 347 524,79 | 0.10 |
| 104 | 419 474,85 | 2 347 327,75 | 0.10 |
| 105 | 419 642,55 | 2 347 139,08 | 0.10 |
| 106 | 419 816,16 | 2 346 943,76 | 0.10 |
| 107 | 419 989,41 | 2 346 748,83 | 0.10 |
| 108 | 420 147,04 | 2 346 571,50 | 0.10 |
| 109 | 420 158,56 | 2 346 558,54 | 0.10 |
| 110 | 420 302,69 | 2 346 395,03 | 0.10 |
| 111 | 420 325,58 | 2 346 369,06 | 0.10 |
| 112 | 420 333,59 | 2 346 108,51 | 0.10 |
| 113 | 420 341,76 | 2 345 828,36 | 0.10 |
| 114 | 420 348,28 | 2 345 554,43 | 0.10 |
| 115 | 420 357,80 | 2 345 280,26 | 0.10 |
| 116 | 420 365,82 | 2 345 004,09 | 0.10 |
| 117 | 420 374,15 | 2 344 725,00 | 0.10 |
| 118 | 420 381,84 | 2 344 445,06 | 0.10 |
| 119 | 420 389,97 | 2 344 163,73 | 0.10 |
| 120 | 420 421,87 | 2 343 878,61 | 0.10 |
| 121 | 420 456,45 | 2 343 581,21 | 0.10 |
| 122 | 420 489,46 | 2 343 297,38 | 0.10 |
| 123 | 420 521,75 | 2 343 013,80 | 0.10 |
| 124 | 420 553,93 | 2 342 731,07 | 0.10 |
| 125 | 420 586,97 | 2 342 448,07 | 0.10 |
| 126 | 420 619,49 | 2 342 164,73 | 0.10 |
| 127 | 420 651,55 | 2 341 885,44 | 0.10 |
| 128 | 420 684,92 | 2 341 594,69 | 0.10 |
| 129 | 420 721,57 | 2 341 275,80 | 0.10 |
| 130 | 420 757,56 | 2 340 962,73 | 0.10 |
| 131 | 420 793,99 | 2 340 645,80 | 0.10 |
| 132 | 420 832,09 | 2 340 332,55 | 0.10 |
| 133 | 420 868,69 | 2 340 018,94 | 0.10 |

|     |            |              |      |
|-----|------------|--------------|------|
| 134 | 420 903,94 | 2 339 716,88 | 0.10 |
| 135 | 420 908,16 | 2 339 681,93 | 0.10 |
| 136 | 420 908,52 | 2 339 678,93 | 0.10 |
| 137 | 420 941,16 | 2 339 408,72 | 0.10 |
| 138 | 420 974,97 | 2 339 122,31 | 0.10 |
| 139 | 421 011,84 | 2 338 807,46 | 0.10 |
| 140 | 421 046,86 | 2 338 508,41 | 0.10 |
| 141 | 421 083,80 | 2 338 192,99 | 0.10 |
| 142 | 421 113,86 | 2 337 940,92 | 0.10 |
| 143 | 420 878,53 | 2 337 805,57 | 0.10 |
| 144 | 420 752,89 | 2 337 732,78 | 0.10 |
| 145 | 420 738,86 | 2 337 724,65 | 0.10 |
| 146 | 420 726,84 | 2 337 717,69 | 0.10 |
| 147 | 420 731,74 | 2 337 715,66 | 0.10 |
| 148 | 420 750,21 | 2 337 708,00 | 0.10 |
| 149 | 420 757,14 | 2 337 705,13 | 0.10 |
| 47  | 420 752,19 | 2 337 693,18 | 0.10 |
| (4) |            |              |      |
| 150 | 419 762,12 | 2 336 241,14 | 0.10 |
| 151 | 419 762,14 | 2 336 509,36 | 0.10 |
| 152 | 419 762,14 | 2 336 544,24 | 0.10 |
| 153 | 419 762,16 | 2 336 818,81 | 0.10 |
| 154 | 419 762,37 | 2 336 937,71 | 0.10 |
| 155 | 419 762,68 | 2 337 119,94 | 0.10 |
| 156 | 419 803,18 | 2 337 143,40 | 0.10 |
| 157 | 419 809,87 | 2 337 147,28 | 0.10 |
| 158 | 419 854,58 | 2 337 173,18 | 0.10 |
| 159 | 419 857,66 | 2 337 174,96 | 0.10 |
| 160 | 419 940,29 | 2 337 222,83 | 0.10 |
| 161 | 419 943,78 | 2 337 224,85 | 0.10 |
| 162 | 419 993,07 | 2 337 253,40 | 0.10 |
| 163 | 420 026,43 | 2 337 272,73 | 0.10 |
| 164 | 420 030,41 | 2 337 275,03 | 0.10 |
| 165 | 420 247,29 | 2 337 400,67 | 0.10 |
| 166 | 420 278,83 | 2 337 418,94 | 0.10 |
| 167 | 420 307,40 | 2 337 435,49 | 0.10 |
| 168 | 420 506,88 | 2 337 551,06 | 0.10 |
| 169 | 420 696,16 | 2 337 660,72 | 0.10 |
| 170 | 420 702,56 | 2 337 664,43 | 0.10 |
| 171 | 420 706,95 | 2 337 676,59 | 0.10 |
| 172 | 420 707,37 | 2 337 677,63 | 0.10 |
| 173 | 420 717,53 | 2 337 700,96 | 0.10 |
| 174 | 420 723,71 | 2 337 715,87 | 0.10 |
| 175 | 420 679,43 | 2 337 690,22 | 0.10 |
| 176 | 420 490,19 | 2 337 580,58 | 0.10 |
| 177 | 420 276,25 | 2 337 456,63 | 0.10 |
| 178 | 420 250,57 | 2 337 441,75 | 0.10 |
| 179 | 420 230,05 | 2 337 429,86 | 0.10 |
| 180 | 420 010,28 | 2 337 302,54 | 0.10 |

|     |            |              |      |
|-----|------------|--------------|------|
| 181 | 420 003,74 | 2 337 298,75 | 0.10 |
| 182 | 419 975,41 | 2 337 282,34 | 0.10 |
| 183 | 419 936,47 | 2 337 260,36 | 0.10 |
| 184 | 419 932,96 | 2 337 258,38 | 0.10 |
| 185 | 419 849,54 | 2 337 211,29 | 0.10 |
| 186 | 419 846,21 | 2 337 209,42 | 0.10 |
| 187 | 419 777,98 | 2 337 170,91 | 0.10 |
| 188 | 419 753,65 | 2 337 157,17 | 0.10 |
| 189 | 419 726,09 | 2 337 141,62 | 0.10 |
| 190 | 419 726,18 | 2 337 126,43 | 0.10 |
| 191 | 419 727,67 | 2 336 874,42 | 0.10 |
| 192 | 419 727,74 | 2 336 862,77 | 0.10 |
| 193 | 419 728,00 | 2 336 819,36 | 0.10 |
| 194 | 419 727,69 | 2 336 509,79 | 0.10 |
| 195 | 419 727,70 | 2 336 498,43 | 0.10 |
| 196 | 419 727,95 | 2 336 264,35 | 0.10 |
| 197 | 419 736,63 | 2 336 260,04 | 0.10 |
| 198 | 419 748,46 | 2 336 253,70 | 0.10 |
| 199 | 419 749,05 | 2 336 253,36 | 0.10 |
| 200 | 419 756,63 | 2 336 248,59 | 0.10 |
| 201 | 419 755,07 | 2 336 247,03 | 0.10 |
| 150 | 419 762,12 | 2 336 241,14 | 0.10 |
| (5) |            |              |      |
| 202 | 420 541,04 | 2 334 735,59 | 0.10 |
| 203 | 420 543,79 | 2 334 762,23 | 0.10 |
| 204 | 420 534,68 | 2 334 761,45 | 0.10 |
| 205 | 420 514,46 | 2 334 759,50 | 0.10 |
| 206 | 420 471,51 | 2 334 747,39 | 0.10 |
| 207 | 420 392,21 | 2 334 783,69 | 0.10 |
| 208 | 420 274,25 | 2 334 842,40 | 0.10 |
| 209 | 420 204,97 | 2 334 989,09 | 0.10 |
| 210 | 420 157,15 | 2 335 093,62 | 0.10 |
| 211 | 420 149,85 | 2 335 085,82 | 0.10 |
| 212 | 420 149,64 | 2 335 085,60 | 0.10 |
| 213 | 420 134,71 | 2 335 070,52 | 0.10 |
| 214 | 420 134,25 | 2 335 070,08 | 0.10 |
| 215 | 420 131,63 | 2 335 067,72 | 0.10 |
| 216 | 420 174,67 | 2 334 974,78 | 0.10 |
| 217 | 420 246,15 | 2 334 813,08 | 0.10 |
| 218 | 420 377,39 | 2 334 752,84 | 0.10 |
| 219 | 420 469,39 | 2 334 715,63 | 0.10 |
| 202 | 420 541,04 | 2 334 735,59 | 0.10 |
| (6) |            |              |      |
| 220 | 420 147,25 | 2 335 115,25 | 0.10 |
| 221 | 420 143,33 | 2 335 123,84 | 0.10 |
| 222 | 420 142,08 | 2 335 126,56 | 0.10 |
| 223 | 420 139,95 | 2 335 130,89 | 0.10 |
| 224 | 420 062,87 | 2 335 287,81 | 0.10 |
| 225 | 419 992,92 | 2 335 430,22 | 0.10 |

|     |            |              |      |
|-----|------------|--------------|------|
| 226 | 419 864,04 | 2 335 692,11 | 0.10 |
| 227 | 419 810,18 | 2 335 831,37 | 0.10 |
| 228 | 419 804,40 | 2 335 846,31 | 0.10 |
| 229 | 419 761,41 | 2 335 957,47 | 0.10 |
| 230 | 419 762,12 | 2 336 199,73 | 0.10 |
| 231 | 419 762,12 | 2 336 220,25 | 0.10 |
| 232 | 419 750,48 | 2 336 228,84 | 0.10 |
| 233 | 419 738,70 | 2 336 236,24 | 0.10 |
| 234 | 419 727,97 | 2 336 241,99 | 0.10 |
| 235 | 419 728,01 | 2 336 198,88 | 0.10 |
| 236 | 419 728,69 | 2 335 974,39 | 0.10 |
| 237 | 419 728,71 | 2 335 967,75 | 0.10 |
| 238 | 419 728,76 | 2 335 952,06 | 0.10 |
| 239 | 419 832,88 | 2 335 678,40 | 0.10 |
| 240 | 419 962,44 | 2 335 414,57 | 0.10 |
| 241 | 420 032,41 | 2 335 272,54 | 0.10 |
| 242 | 420 111,16 | 2 335 111,94 | 0.10 |
| 243 | 420 121,87 | 2 335 088,82 | 0.10 |
| 244 | 420 133,89 | 2 335 100,97 | 0.10 |
| 220 | 420 147,25 | 2 335 115,25 | 0.10 |

Схема расположения границ публичного сервитута воздушная линия электропередачи 35 кВ "Коробово-Пышлицы"

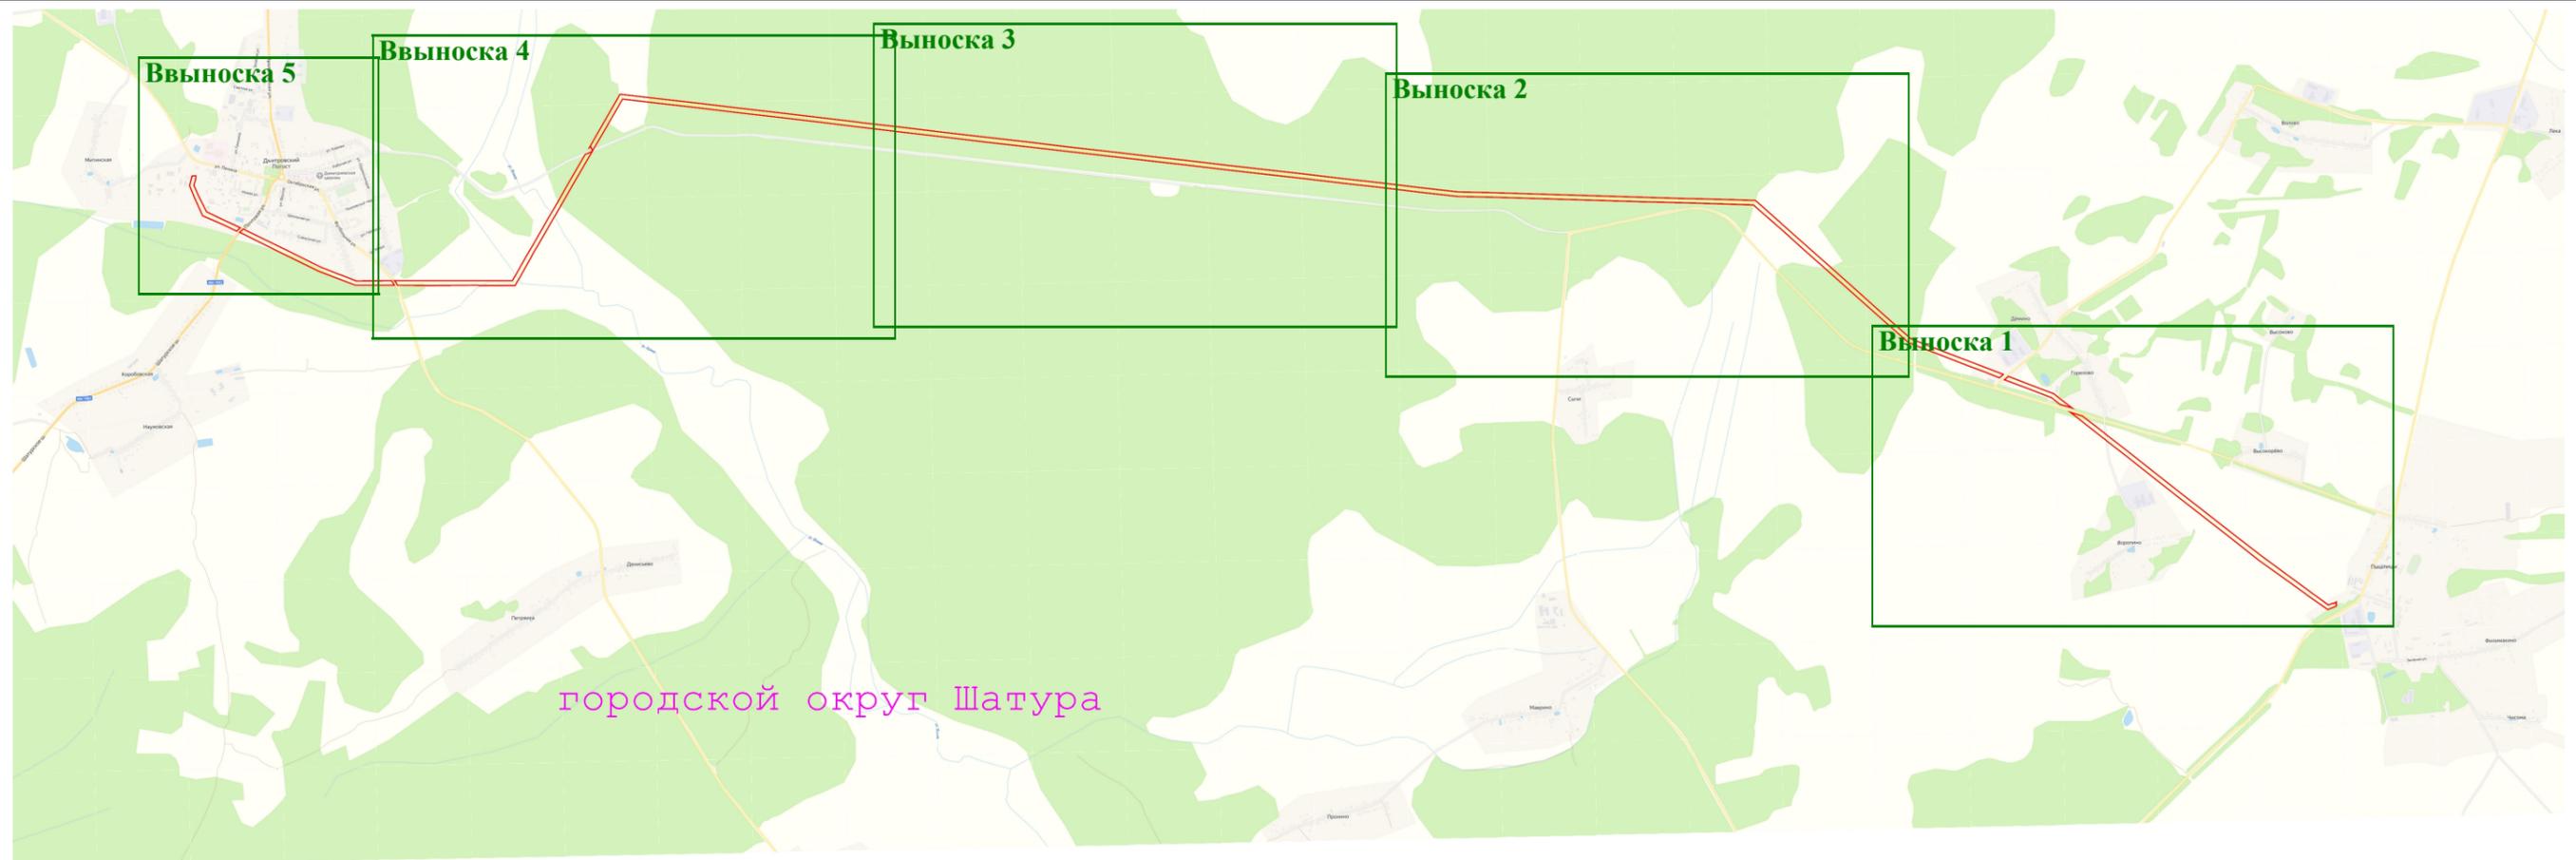

Масштаб 1:50 000

Условные обозначения:

 - вновь образуемая граница публичного сервитута, сведения о которой достаточны для определения ее местоположения

Схема расположения границ публичного сервитута воздушная линия электропередачи 35 кВ "Коробово-Пышлицы"

Выноска 1



Масштаб 1:10 000

Условные обозначения:

— - Существующая часть границы, имеющиеся в ЕГРН сведения о которой достаточны для определения ее местоположения

50:25:0050102 - Номер кадастрового квартала

: 80 - Кадастровый номер земельного участка

• - Характерная точка границы зоны публичного сервитута, сведения о которой позволяют однозначно определить ее положение на местности

— - Вновь образуемая граница публичного сервитута, сведения о которой достаточны для определения ее местоположения

— - Ось линии электропередач


— - Граница кадастрового квартала

89 - Номер характерной точки границы публичного сервитута

— - Граница охранной зоны линии электропередачи

Схема расположения границ публичного сервитута воздушная линия электропередачи 35 кВ "Коробово-Пышлицы"

Выноска 2

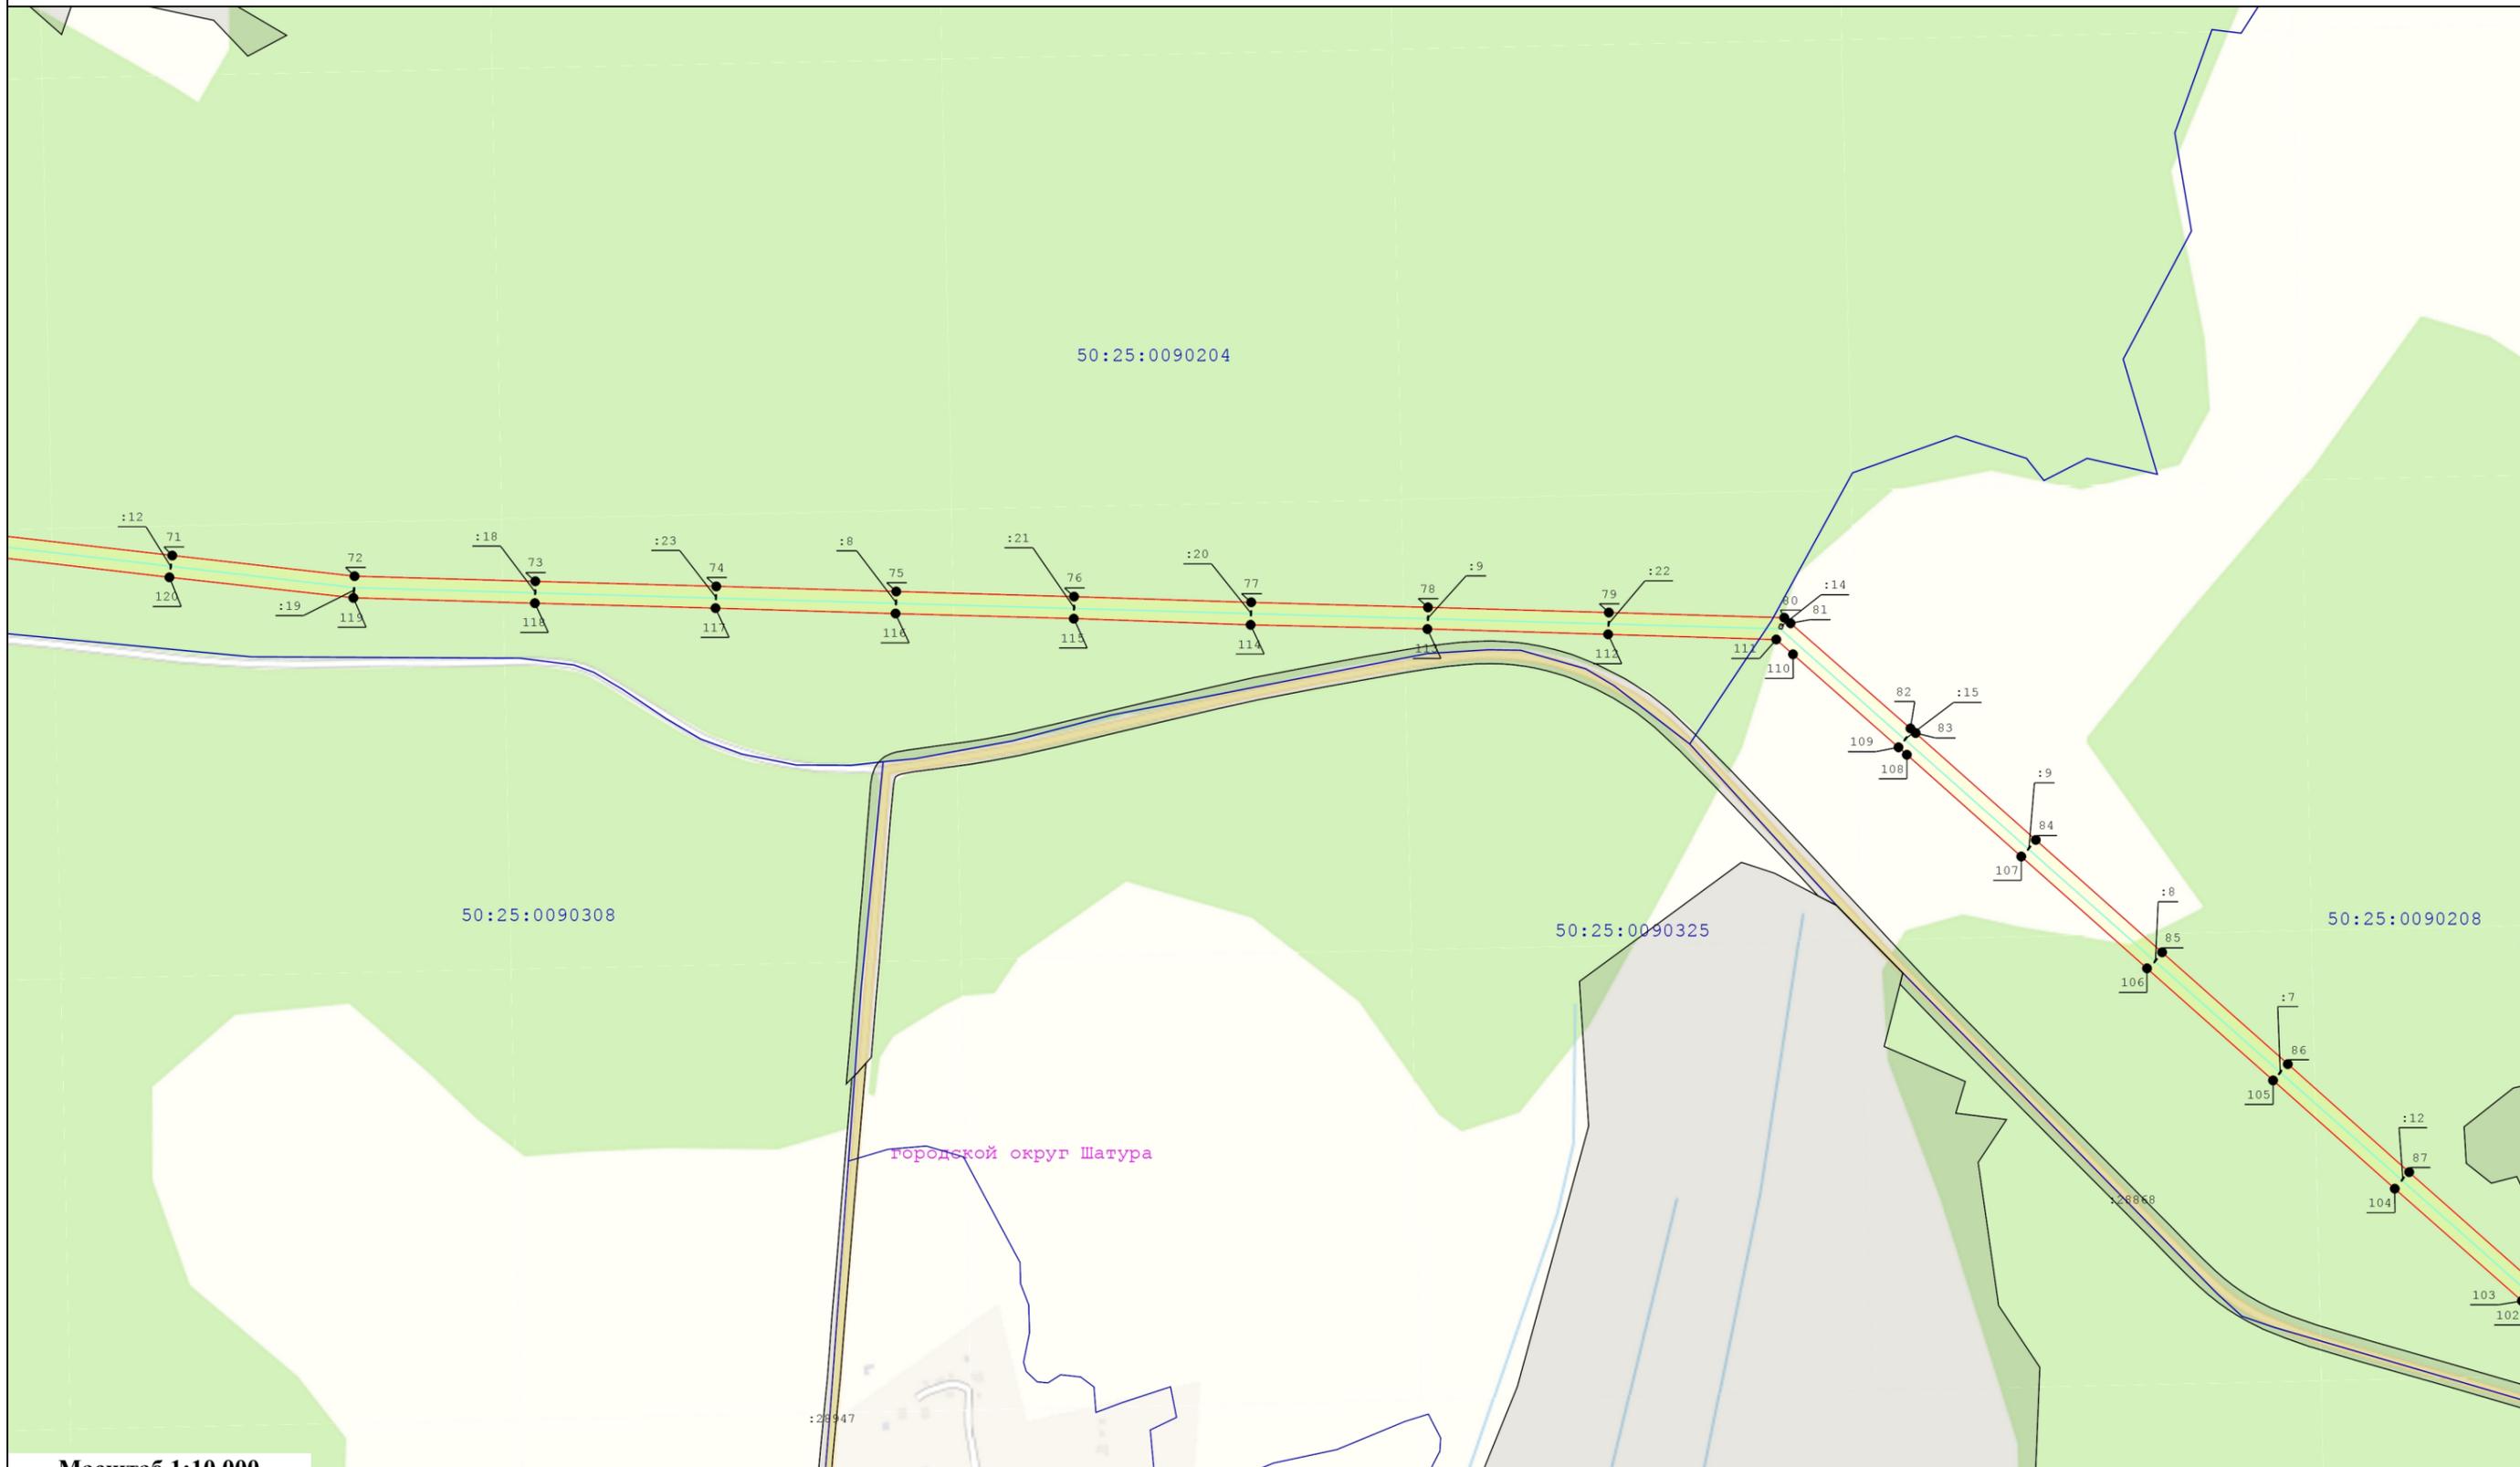

Масштаб 1:10 000

Условные обозначения:

— - Существующая часть границы, имеющиеся в ЕГРН сведения о которой достаточны для определения ее местоположения

50:25:0050102 - Номер кадастрового квартала

: 80 - Кадастровый номер земельного участка

● - Характерная точка границы зоны публичного сервитута, сведения о которой позволяют однозначно определить ее положение на местности

— - Вновь образуемая граница публичного сервитута, сведения о которой достаточны для определения ее местоположения

— - Ось линии электропередач


— - Граница кадастрового квартала

89 - Номер характерной точки границы публичного сервитута

— - Граница охранной зоны линии электропередачи

Схема расположения границ публичного сервитута воздушная линия электропередачи 35 кВ "Коробово-Пышлицы"

Выноска 3

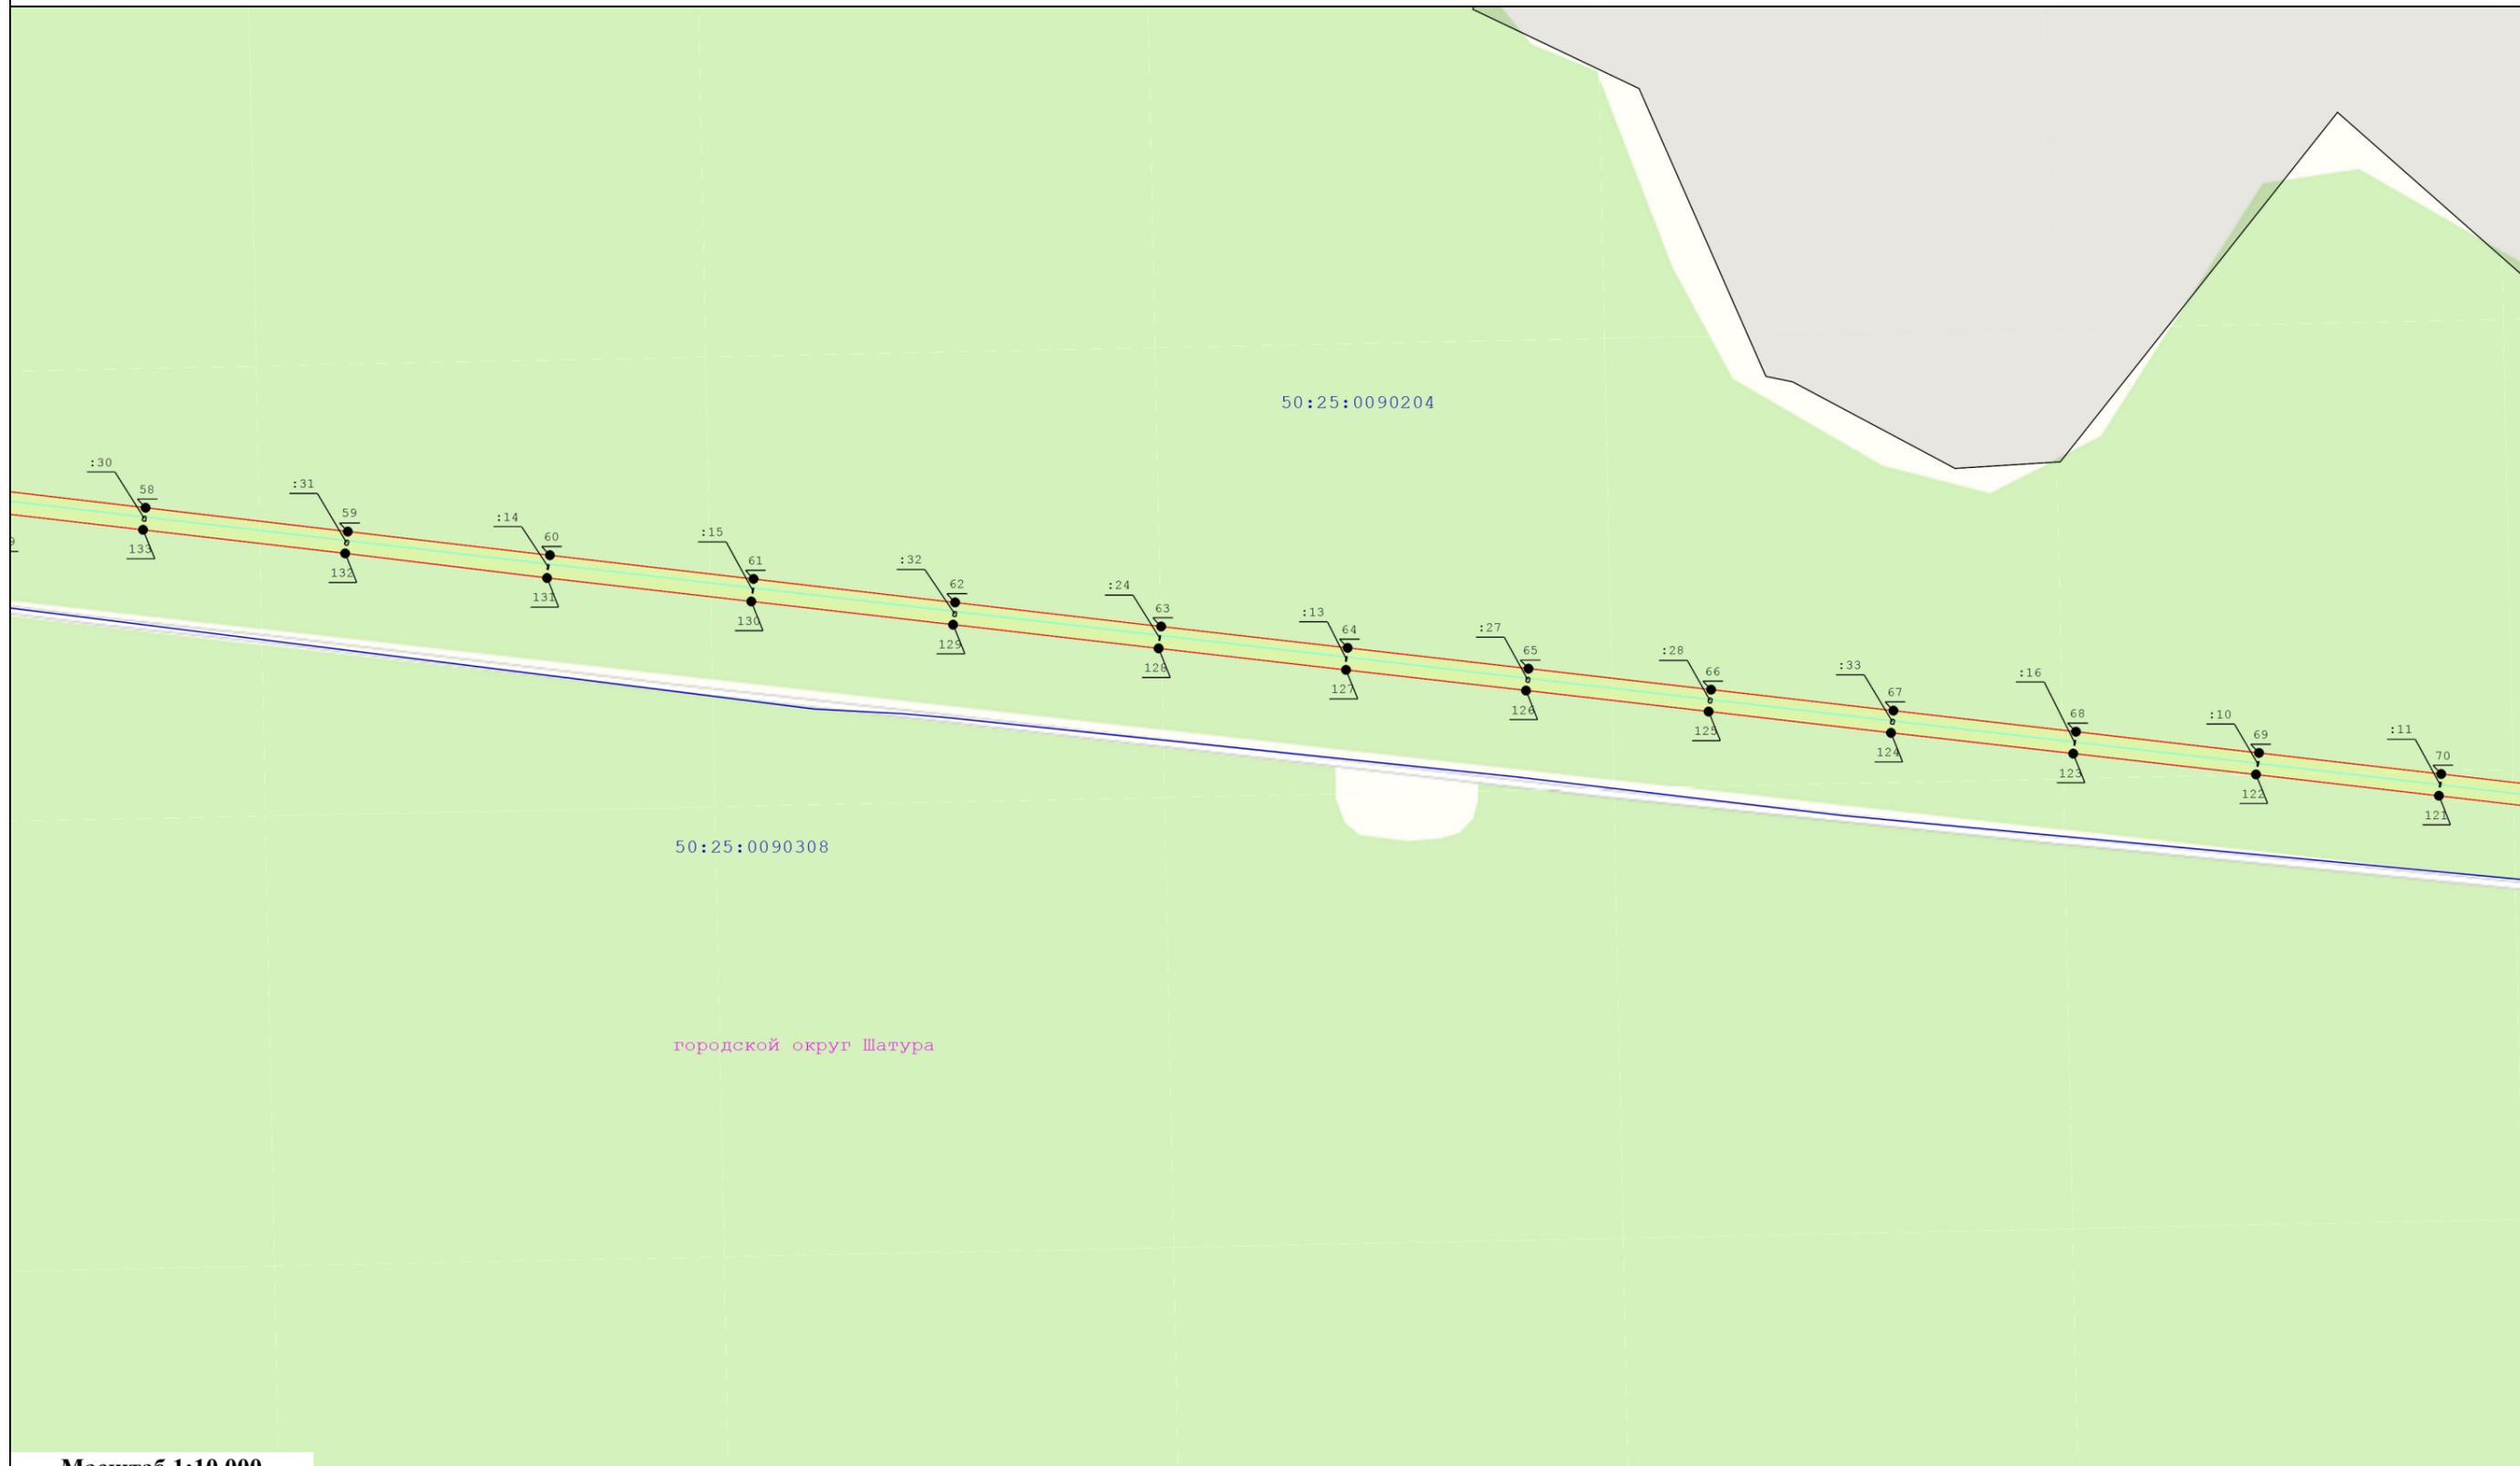

Масштаб 1:10 000

Условные обозначения:

 - Существующая часть границы, имеющиеся в ЕГРН сведения о которой достаточны для определения ее местоположения

 - Характерная точка границы зоны публичного сервитута, сведения о которой позволяют однозначно определить ее положение на местности

 - Граница кадастрового квартала

 - Номер кадастрового квартала

 - Вновь образуемая граница публичного сервитута, сведения о которой достаточны для определения ее местоположения

 89 - Номер характерной точки границы публичного сервитута

 : 80 - Кадастровый номер земельного участка

 - Ось линии электропередач

 - Граница охранной зоны линии электропередачи

Схема расположения границ публичного сервитута воздушная линия электропередачи 35 кВ "Коробово-Пышлицы"

Ввыноска 4



Масштаб 1:10 000

Условные обозначения:

— Существующая часть границы, имеющиеся в ЕГРН сведения о которой достаточны для определения ее местоположения

50:25:0050102 - Номер кадастрового квартала

: 80 - Кадастровый номер земельного участка

• - Характерная точка границы зоны публичного сервитута, сведения о которой позволяют однозначно определить ее положение на местности

— Вновь образуемая граница публичного сервитута, сведения о которой достаточны для определения ее местоположения

— Ось линии электропередач


— Граница кадастрового квартала

89 - Номер характерной точки границы публичного сервитута


— Граница охранной зоны линии электропередач

# Схема расположения границ публичного сервитута воздушная линия электропередачи 35 кВ "Коровово-Пышлицы"

Ввыноска 5

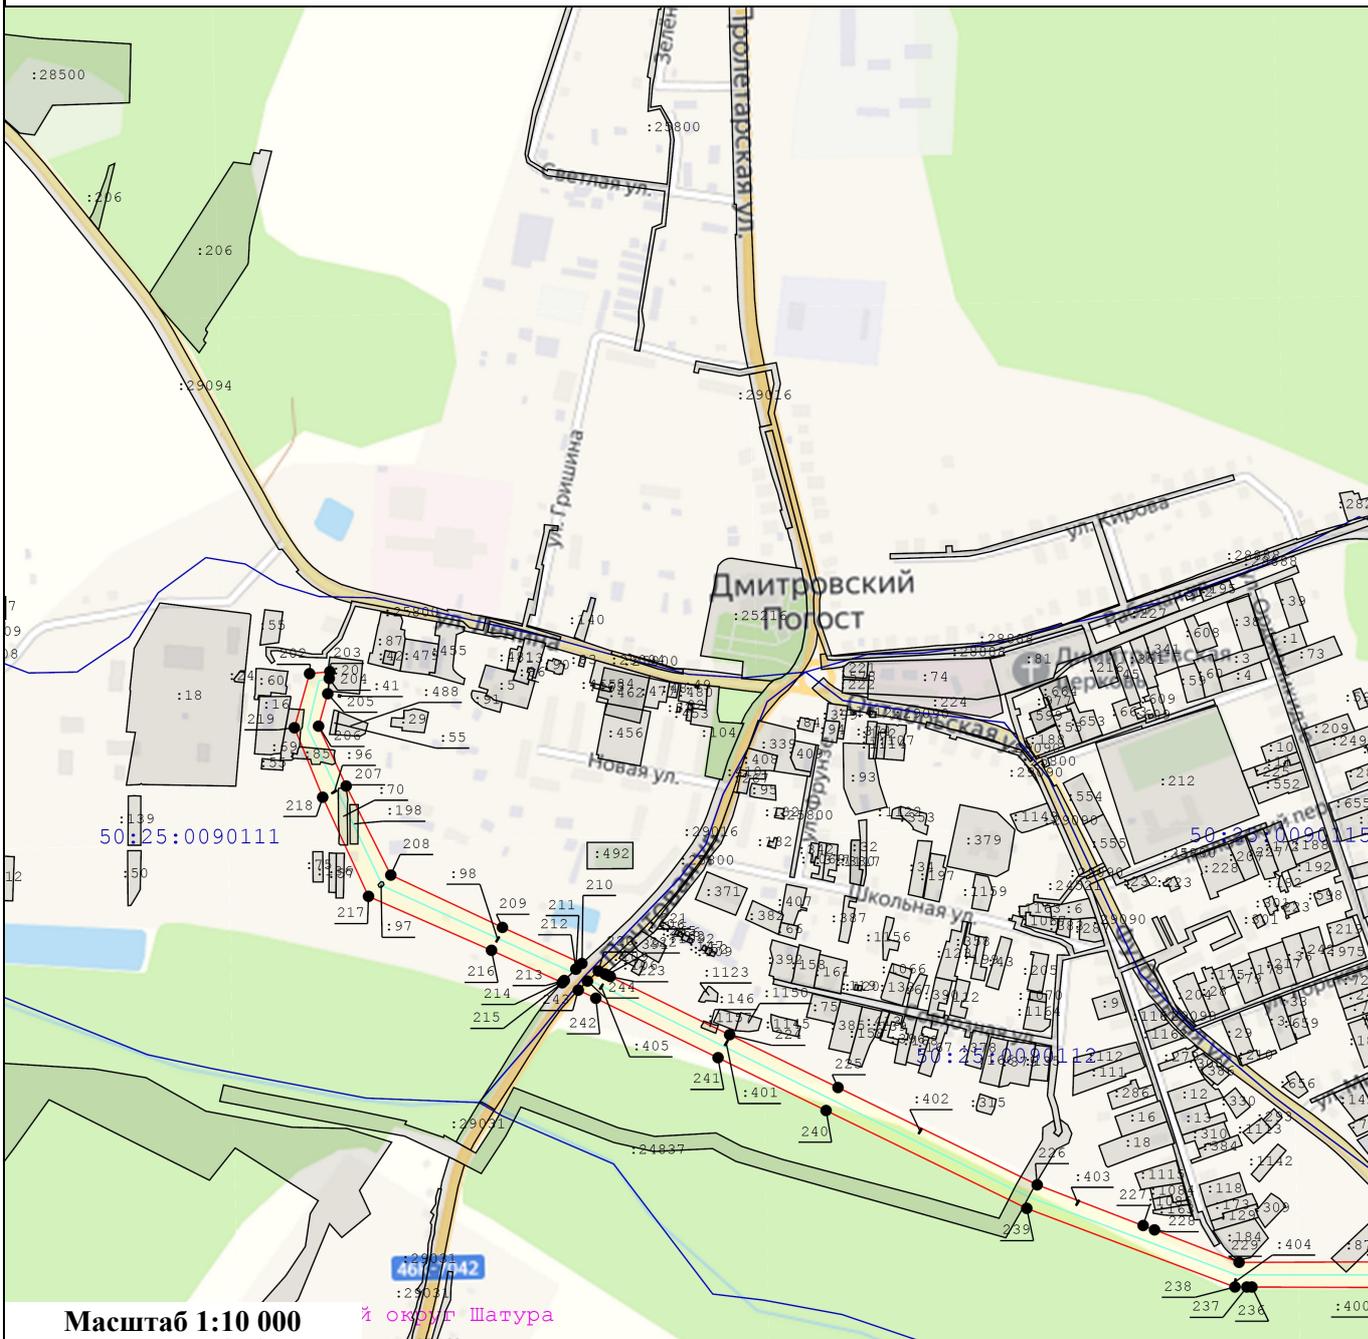

**Условные обозначения:**

 -  - Существующая часть границы, имеющиеся в ЕГРН сведения о которой достаточны для определения ее местоположения
-  - Характерная точка границы зоны публичного сервитута, сведения о которой позволяют однозначно определить ее положение на местности
-  - Граница кадастрового квартала
-  - Номер кадастрового квартала
-  - Вновь образуемая граница публичного сервитута, сведения о которой достаточны для определения ее местоположения
-  - Номер характерной точки границы публичного сервитута
-  - Кадастровый номер земельного участка
-  - Ось линии электропередачи
-  - Граница охранной зоны линии электропередачи