


**Схема размещения объекта на земельном участке
полосы отвода автомобильной дороги**

Объект: Распределительный газопровод и газопровод-ввод низкого давления P < 0.003 МПа
 Местоположение/кадастровый №: Московская область, городской округ Шатура, п.Осаново-Дубовое,
 ул.Вокзальная / 50:25:0000000:28899

Система координат МСК Зона 2

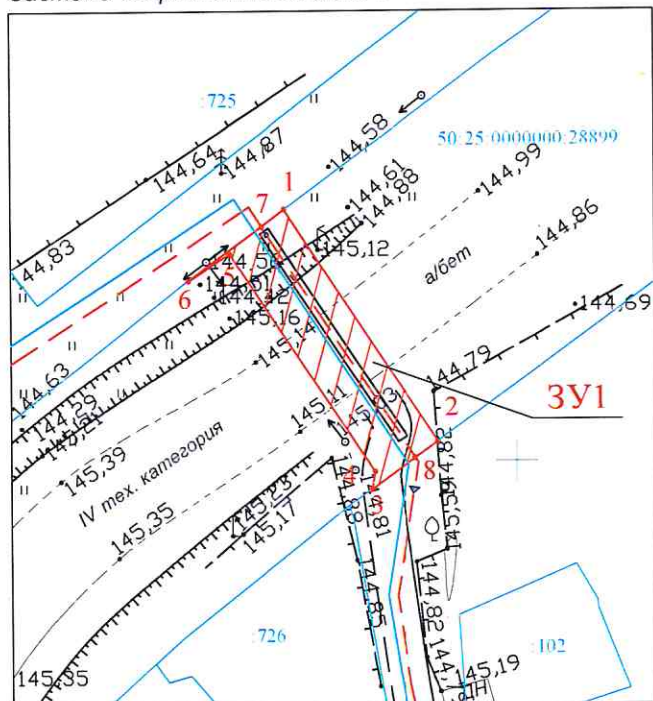

Аналитический метод

Масштаб 1:500

Условные обозначения:



- испрашиваемый земельный участок



- границы существующих земельных участков согласно сведениям ЕГРН

.1

- характерная точка границы земельного участка

50:25:0000000:28899

- кадастровые номера земельных участков

Координаты охранной зоны		
Площадь земельного участка 101 кв.м.		
Обозначение характерных точек границ	Координаты, м	
	X	Y
1	438118.22	2324633.37
2	438101.44	2324644.31
3	438097.96	2324639.57
4	438099.24	2324639.78
5	438115.08	2324629.43
6	438113.10	2324626.40
1	438118.22	2324633.37

Координаты оси коммуникации		
Обозначение характерных точек границ	Координаты, м	
	X	Y
7	438117.02	2324631,74
8	438100,26	2324642,7

Заявитель: АО "Мособлгаз"



Ефимов И.И.
 начальник сектора оформления
 заказа

Исполнитель: ООО "ГеоПартнер"

Генеральный директор



Е.В.Соколова