


Схема размещения объекта на земельном участке
полосы отвода автомобильной дороги

Объект: Распределительный газопровод и газопровод-ввод низкого давления P< 0.003 МПа
Местоположение/кадастровый №: Московская область, городской округ Шатура, п.Осаново-Дубовое,
ул.Вокзальная / 50:25:0000000:28899

Система координат МСК Зона 2

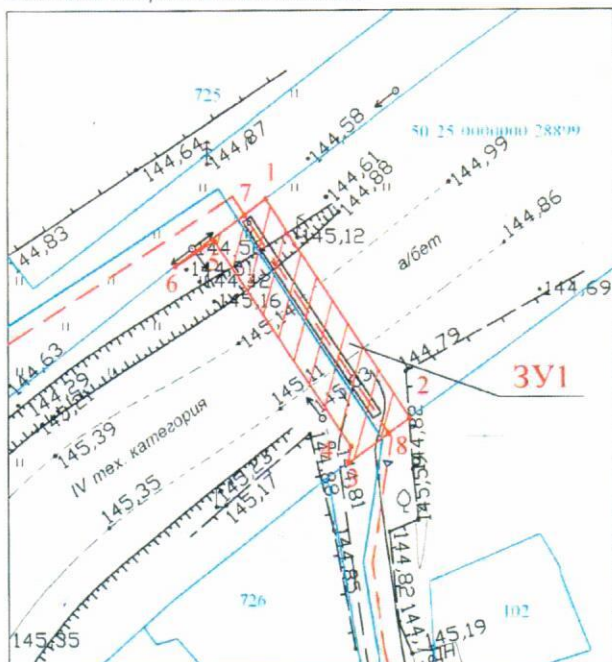

Аналитический метод

Масштаб 1:500

Координаты охранной зоны		
Площадь земельного участка 101 кв.м.		
Обозначение характерных точек границ	Координаты, м	
	X	Y
1	438118.22	2324633.37
2	438101.44	2324644.31
3	438097.96	2324639.57
4	438099.24	2324639.78
5	438115.08	2324629.43
6	438113.10	2324626.40
1	438118.22	2324633.37

Координаты оси коммуникации		
Обозначение характерных точек границ	Координаты, м	
	X	Y
7	438117.02	2324631.74
8	438100.26	2324642.7

Условные обозначения:



- испрашиваемый земельный участок



- границы существующих земельных участков согласно сведениям ЕГРН

.1

- характерная точка границы земельного участка

50:25:0000000:28899

- кадастровые номера земельных участков

Заявитель: АО "Мособлгаз"

Филиал

АО "Мособлгаз"

"Восток"

№ 14

на основании договора оказания услуг
заказа

Исполнитель: ООО "ГеоПартнер"

Генеральный

директор

Е.В.Соколова

