

**АДМИНИСТРАЦИЯ ГОРОДСКОГО ОКРУГА ШАТУРА
МОСКОВСКОЙ ОБЛАСТИ**

ПОСТАНОВЛЕНИЕ

от 27.07.2023 № 1670

об установлении публичного сервитута в порядке главы V.7. Земельного кодекса Российской Федерации по адресу (местоположение): Московская область, Городской округ Шатура, д. Великодворье в пользу акционерного общества "Мособлгаз" в целях размещения существующего объекта системы газоснабжения

В соответствии с Земельным кодексом Российской Федерации, Федеральным законом от 06.10.2003 № 131-ФЗ «Об общих принципах организации местного самоуправления в Российской Федерации», Законом Московской области № 23/96-ОЗ «О регулировании земельных отношений в Московской области», руководствуясь Уставом Городского округа Шатура, учитывая ходатайство акционерного общества "Мособлгаз" от 28.06.2023 № P001-4909656807-73082861,

ПОСТАНОВЛЯЮ:

1. Установить публичный сервитут на срок 588 месяцев в отношении земель, государственная собственность на которые не разграничена, в пользу акционерного общества "Мособлгаз", в целях размещения существующего объекта системы газоснабжения и его неотъемлемых частей, право собственности на который возникло до 01.09.2018 (объект газового хозяйства - Газопровод низкого давления, кадастровый номер 50:25:0000000:26755), в границах в соответствии с приложением 1 к настоящему Постановлению.

Порядок установления зон с особыми условиями использования территории и содержание ограничений прав на земельные участки в границах таких зон определен Постановлением Правительства Российской Федерации от 20.11.2000 №878 "Об утверждении

Правил охраны газораспределительных сетей".

Обязать акционерное общество "Мособлгаз" привести земли, земельные участки, указанные в п.1 Постановления, в состояние, пригодное для использования в соответствии с видом разрешенного использования, в срок не позднее чем три месяца после завершения деятельности, для осуществления которой установлен публичный сервитут.

2. Администрации в течение 5 рабочих дней направить копию настоящего Постановления в Управление Федеральной службы государственной регистрации, кадастра и картографии по Московской области для внесения сведений об установлении публичного сервитута в отношении земельных участков, указанных в пункте 1 настоящего Постановления, в Единый государственный реестр недвижимости.

3. Администрации в течение 5 рабочих дней разместить настоящее Постановление на официальном информационном сайте администрации - <https://www.shatura.ru/> в информационно-телекоммуникационной сети «Интернет».

4. Комитету по управлению имуществом администрации Городского округа Шатура Московской области в течение 5 рабочих дней направить обладателю публичного сервитута копию настоящего Постановления, сведения о лицах, являющихся правообладателями земельных участков, сведения о лицах, подавших заявления об учете их прав (обременений прав) на земельные участки, способах связи с ними, копии документов, подтверждающих права указанных лиц на земельные участки.

5. Контроль за выполнением настоящего Постановления возложить на заместителя главы администрации Городского округа Шатура Московской области А.С. Глухову.

Глава Городского округа

А.В. Артюхин

ОПИСАНИЕ МЕСТОПОЛОЖЕНИЯ ГРАНИЦ

**Публичный сервитут объекта «Подземный газопровод низкого давления», кадастровый номер
50:25:0000000:26755**

(наименование объекта, местоположение границ которого описано (далее - объект))

Раздел 1

Сведения об объекте


№ п/п	Характеристики объекта	Описание характеристик
1	2	3
1	Местоположение объекта	Московская область, городской округ Шатура, Великодворье д
2	Площадь объекта ± величина погрешности определения площади (Р ± ΔР)	785 м ² ± 10 м ²
3	Иные характеристики объекта	Вид объекта реестра границ: Зона с особыми условиями использования территории Содержание ограничений использования объектов недвижимости в пределах зоны или территории: Публичный сервитут, для целей размещения линейных объектов системы газоснабжения, их неотъемлемых технологических частей. Срок установления 49 лет. Обладатель публичного сервитута: Акционерное Общество «Мособлгаз». Адрес: Московская обл, г. Одинцово, д. Раздоры, 1-й км Рублево-Успенского шоссе, д. 1, корп. Б. Электронная почта: info@mosoblgaz.ru

Раздел 2

Сведения о местоположении границ объекта

1. Система координат МСК-50, зона 2					
2. Сведения о характерных точках границ объекта					
Обозначение характерных точек границ	Координаты, м		Метод определения координат характерной точки	Средняя квадратическая погрешность положения характерной точки (Mt), м	Описание обозначения точки на местности (при наличии)
	X	Y			
1	2	3	4	5	6
1	409 842,50	2 344 595,77	Аналитический метод	0,10	—
2	409 850,70	2 344 607,83		0,10	
3	409 850,81	2 344 616,93		0,10	
4	409 854,33	2 344 616,89		0,10	
5	409 854,37	2 344 620,89		0,10	
6	409 850,87	2 344 620,92		0,10	
7	409 851,20	2 344 635,13		0,10	
8	409 852,71	2 344 651,10		0,10	
9	409 854,73	2 344 658,69		0,10	
10	409 861,17	2 344 669,04		0,10	
11	409 867,49	2 344 681,18		0,10	
12	409 873,68	2 344 691,82		0,10	
13	409 874,17	2 344 693,72		0,10	
14	409 878,16	2 344 697,69		0,10	
15	409 882,47	2 344 701,37		0,10	
16	409 892,55	2 344 706,76		0,10	
17	409 904,92	2 344 714,52		0,10	
18	409 928,46	2 344 729,96		0,10	
19	409 942,49	2 344 745,92		0,10	
20	409 939,48	2 344 748,56		0,10	
21	409 925,81	2 344 733,01		0,10	
22	409 902,76	2 344 717,89		0,10	
23	409 890,54	2 344 710,22		0,10	
24	409 880,21	2 344 704,69		0,10	
25	409 875,44	2 344 700,63		0,10	
26	409 870,57	2 344 695,78		0,10	
27	409 869,94	2 344 693,36		0,10	
28	409 863,98	2 344 683,11		0,10	
29	409 857,69	2 344 671,02		0,10	
30	409 851,02	2 344 660,30		0,10	
31	409 848,76	2 344 651,81		0,10	
32	409 847,20	2 344 635,37		0,10	
33	409 846,72	2 344 609,08		0,10	
34	409 844,83	2 344 606,30		0,10	
35	409 839,19	2 344 598,02		0,10	
1	409 842,50	2 344 595,77	0,10		
3. Сведения о характерных точках части (частей) границы объекта					
1	2	3	4	5	6
—	—	—	—	—	—

Раздел 4
План границ объекта

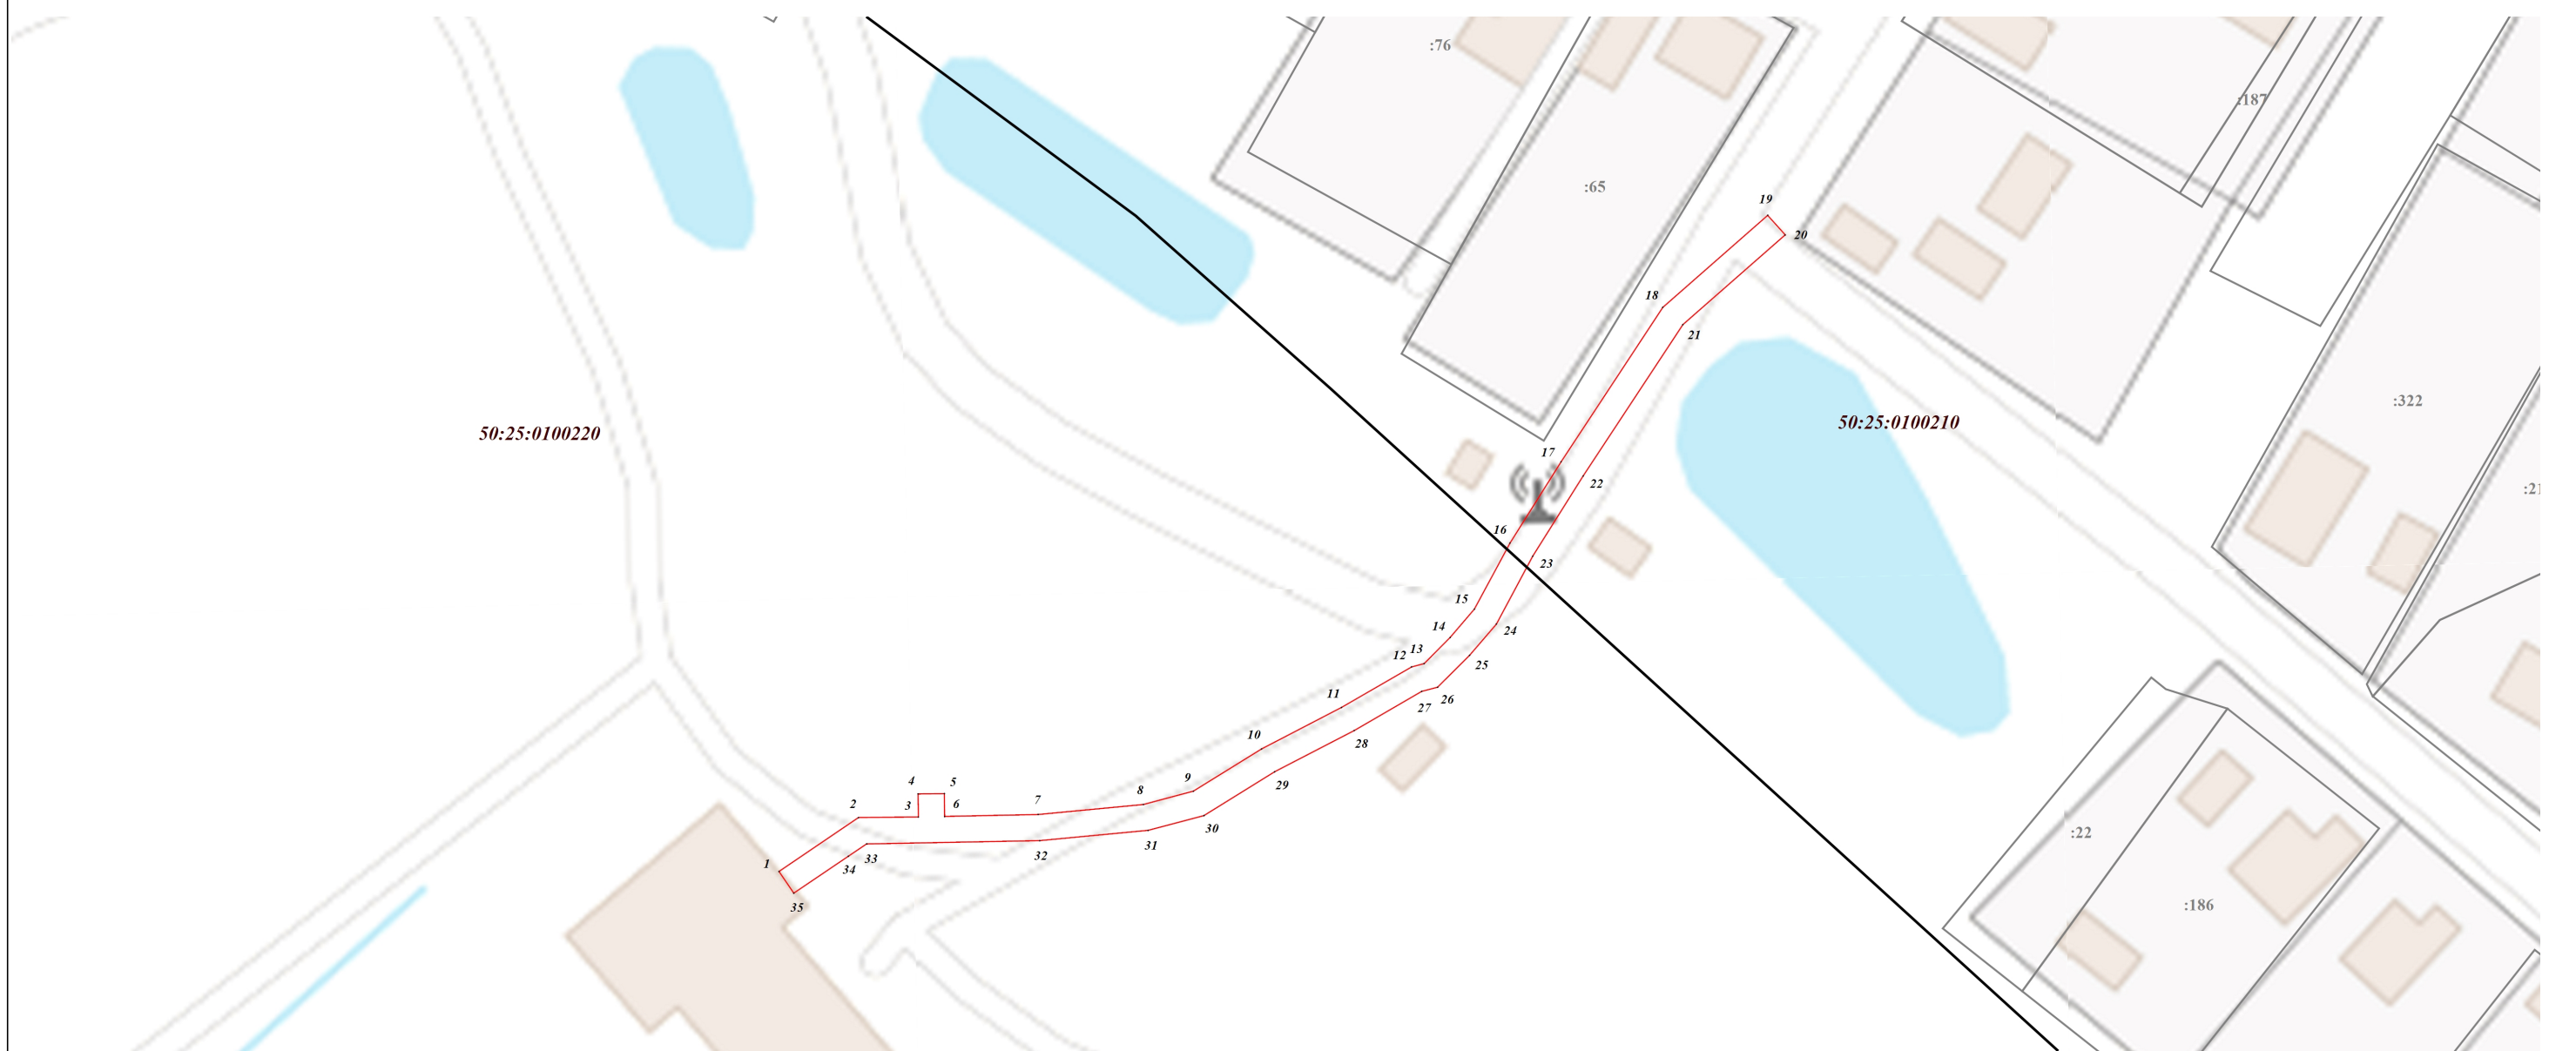

Масштаб 1:1 000

Используемые условные знаки и обозначения:

- .1** - характерная точка границы зоны
- (red line) - граница зоны
- (grey line) - граница земельного участка по сведениям ЕГРН
- (black line) - граница кадастрового квартала по сведениям ЕГРН

Подпись _____

Дата « 24 » мая 20 23 г.

Место для оттиска печати (при наличии) лица, составившего описание местоположения границ объекта

