

ОПИСАНИЕ МЕСТОПОЛОЖЕНИЯ ГРАНИЦ

Публичный сервитут объекта «Подземный распределительный газопровод», кадастровый номер
50:25:0000000:28336

(наименование объекта, местоположение границ которого описано (далее - объект))

Раздел 1

Сведения об объекте


№ п/п	Характеристики объекта	Описание характеристик
1	2	3
1	Местоположение объекта	Московская область, городской округ Шатура, п. Митинская
2	Площадь объекта ± величина погрешности определения площади ($P \pm \Delta P$)	439 м ² ± 7 м ²
3	Иные характеристики объекта	Вид объекта реестра границ: Зона с особыми условиями использования территории Содержание ограничений использования объектов недвижимости в пределах зоны или территории: Публичный сервитут, для целей размещения линейных объектов системы газоснабжения, их неотъемлемых технологических частей. Срок установления 49 лет. Владелец публичного сервитута: Акционерное Общество «Мособлгаз». Адрес: Московская обл, г. Одинцово, д. Раздоры, 1-й км Рублево-Успенского шоссе, д. 1, корп. Б. Электронная почта: info@mosoblgaz.ru

Раздел 2

Сведения о местоположении границ объекта


1. Система координат МСК-50, зона 2					
2. Сведения о характерных точках границ объекта					
Обозначение характерных точек границ	Координаты, м		Метод определения координат характерной точки	Средняя квадратическая погрешность положения характерной точки (Mt), м	Описание обозначения точки на местности (при наличии)
	X	Y			
1	2	3	4	5	6
1	451 477,30	2 315 190,23	Аналитический метод	0,10	—
2	451 477,01	2 315 186,24		0,10	
3	451 482,40	2 315 185,85		0,10	
4	451 484,84	2 315 186,15		0,10	
5	451 486,64	2 315 186,75		0,10	
6	451 488,65	2 315 187,77		0,10	
7	451 490,21	2 315 188,89		0,10	
8	451 491,50	2 315 190,29		0,10	
9	451 492,29	2 315 191,57		0,10	
10	451 497,55	2 315 287,15		0,10	
11	451 493,55	2 315 287,37		0,10	
12	451 488,36	2 315 192,81		0,10	
13	451 487,53	2 315 191,89		0,10	
14	451 486,57	2 315 191,19		0,10	
15	451 485,10	2 315 190,45		0,10	
16	451 483,96	2 315 190,07		0,10	
17	451 482,30	2 315 189,87		0,10	
1	451 477,30	2 315 190,23	0,10		
3. Сведения о характерных точках части (частей) границы объекта					
1	2	3	4	5	6
—	—	—	—	—	—

Раздел 4
План границ объекта

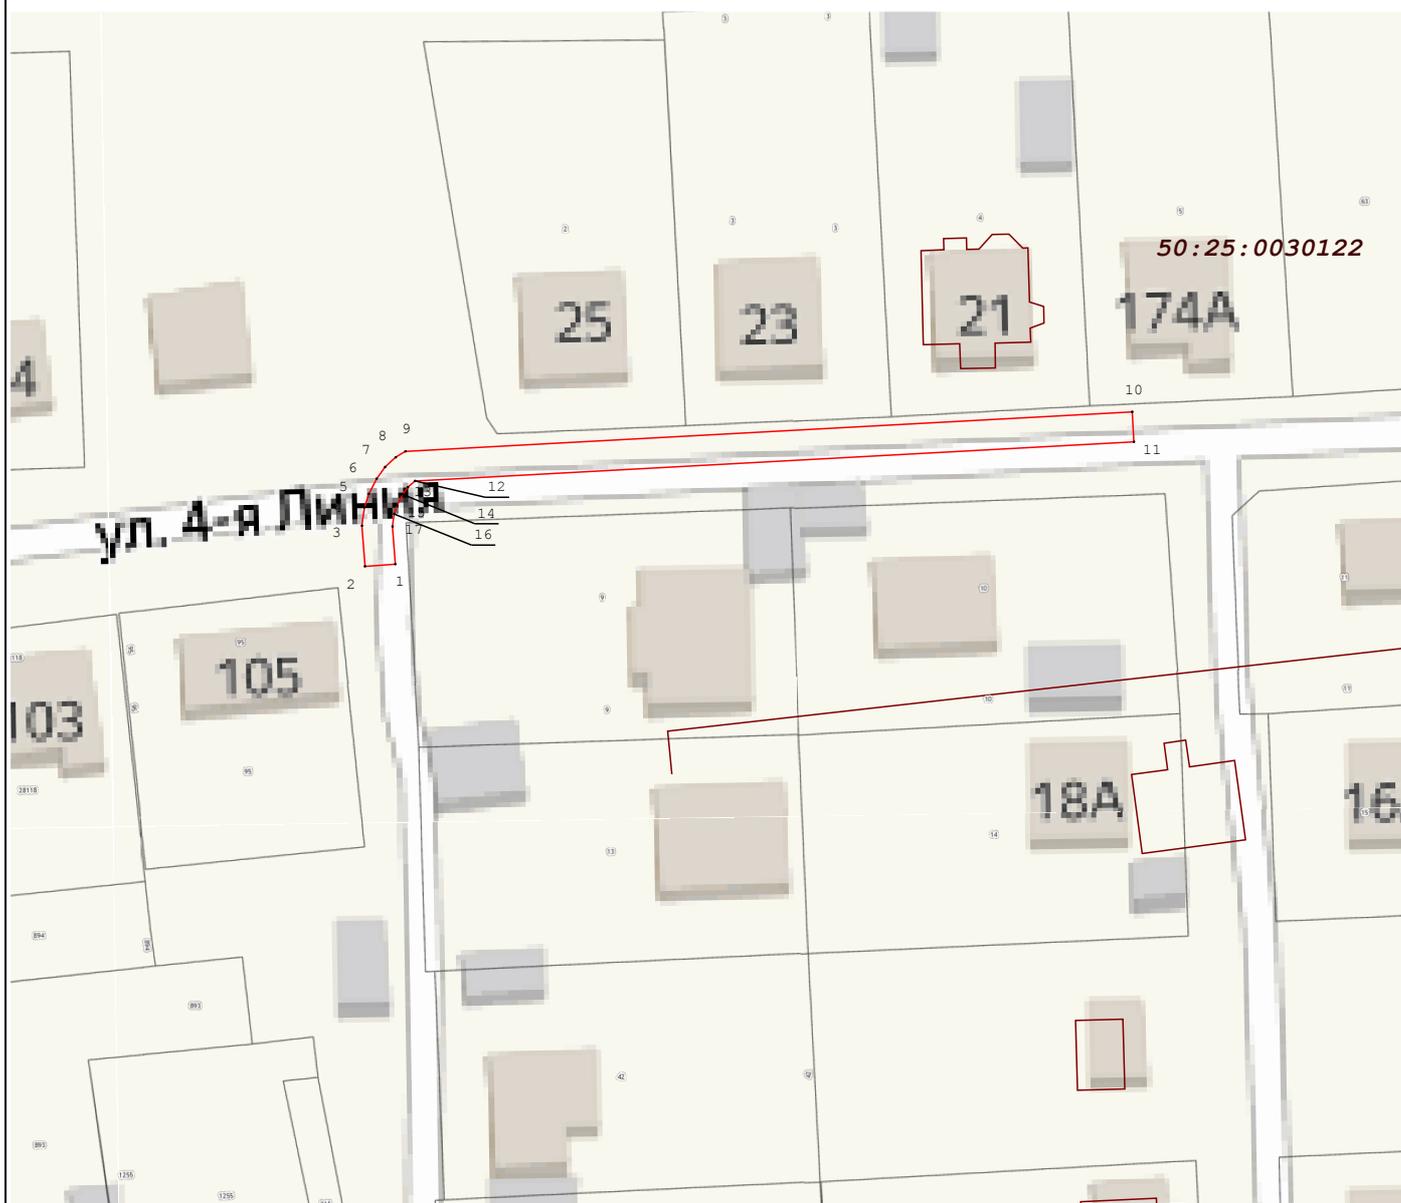

Масштаб 1:1 000

Используемые условные знаки и обозначения:

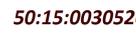-  7 - Характерная точка границы зоны
-  - Граница зоны
-  - Граница земельного участка по сведениям ЕГРН
-  50:15:0030526 - Кадастровый номер квартала по сведениям ЕГРН
-  - Граница кадастрового квартала

Подпись _____ Дата « 26 » июля 20 23 г.

Место для оттиска печати (при наличии) лица, составившего описание местоположения границ объекта

