

ОПИСАНИЕ МЕСТОПОЛОЖЕНИЯ ГРАНИЦ**Публичный сервитут объекта «Газопровод», кадастровый номер 50:25:0100212:263**

(наименование объекта, местоположение границ которого описано (далее - объект))

Раздел 1**Сведения об объекте**

Сведения об объекте		
№ п/п	Характеристики объекта	Описание характеристик
1	2	3
1	Местоположение объекта	Московская область, городской округ Шатура, д. Великодворье
2	Площадь объекта ± величина погрешности определения площади (P ± ΔP)	3 477 м ² ± 21 м ²
3	Иные характеристики объекта	Вид объекта реестра границ: Зона с особыми условиями использования территории Содержание ограничений использования объектов недвижимости в пределах зоны или территории: Публичный сервитут, для целей размещения линейных объектов системы газоснабжения, их неотъемлемых технологических частей. Срок установления 49 лет. Обладатель публичного сервитута: Акционерное Общество «Мособлгаз» (ИНН 5032292612, ОГРН 1175024034734). Адрес: Московская обл. г. Одинцово, д. Раздоры, 1-й км Рублево-Успенского шоссе, д. 1, корп. Б. Электронная почта : info@mosoblgaz.ru

Раздел 2

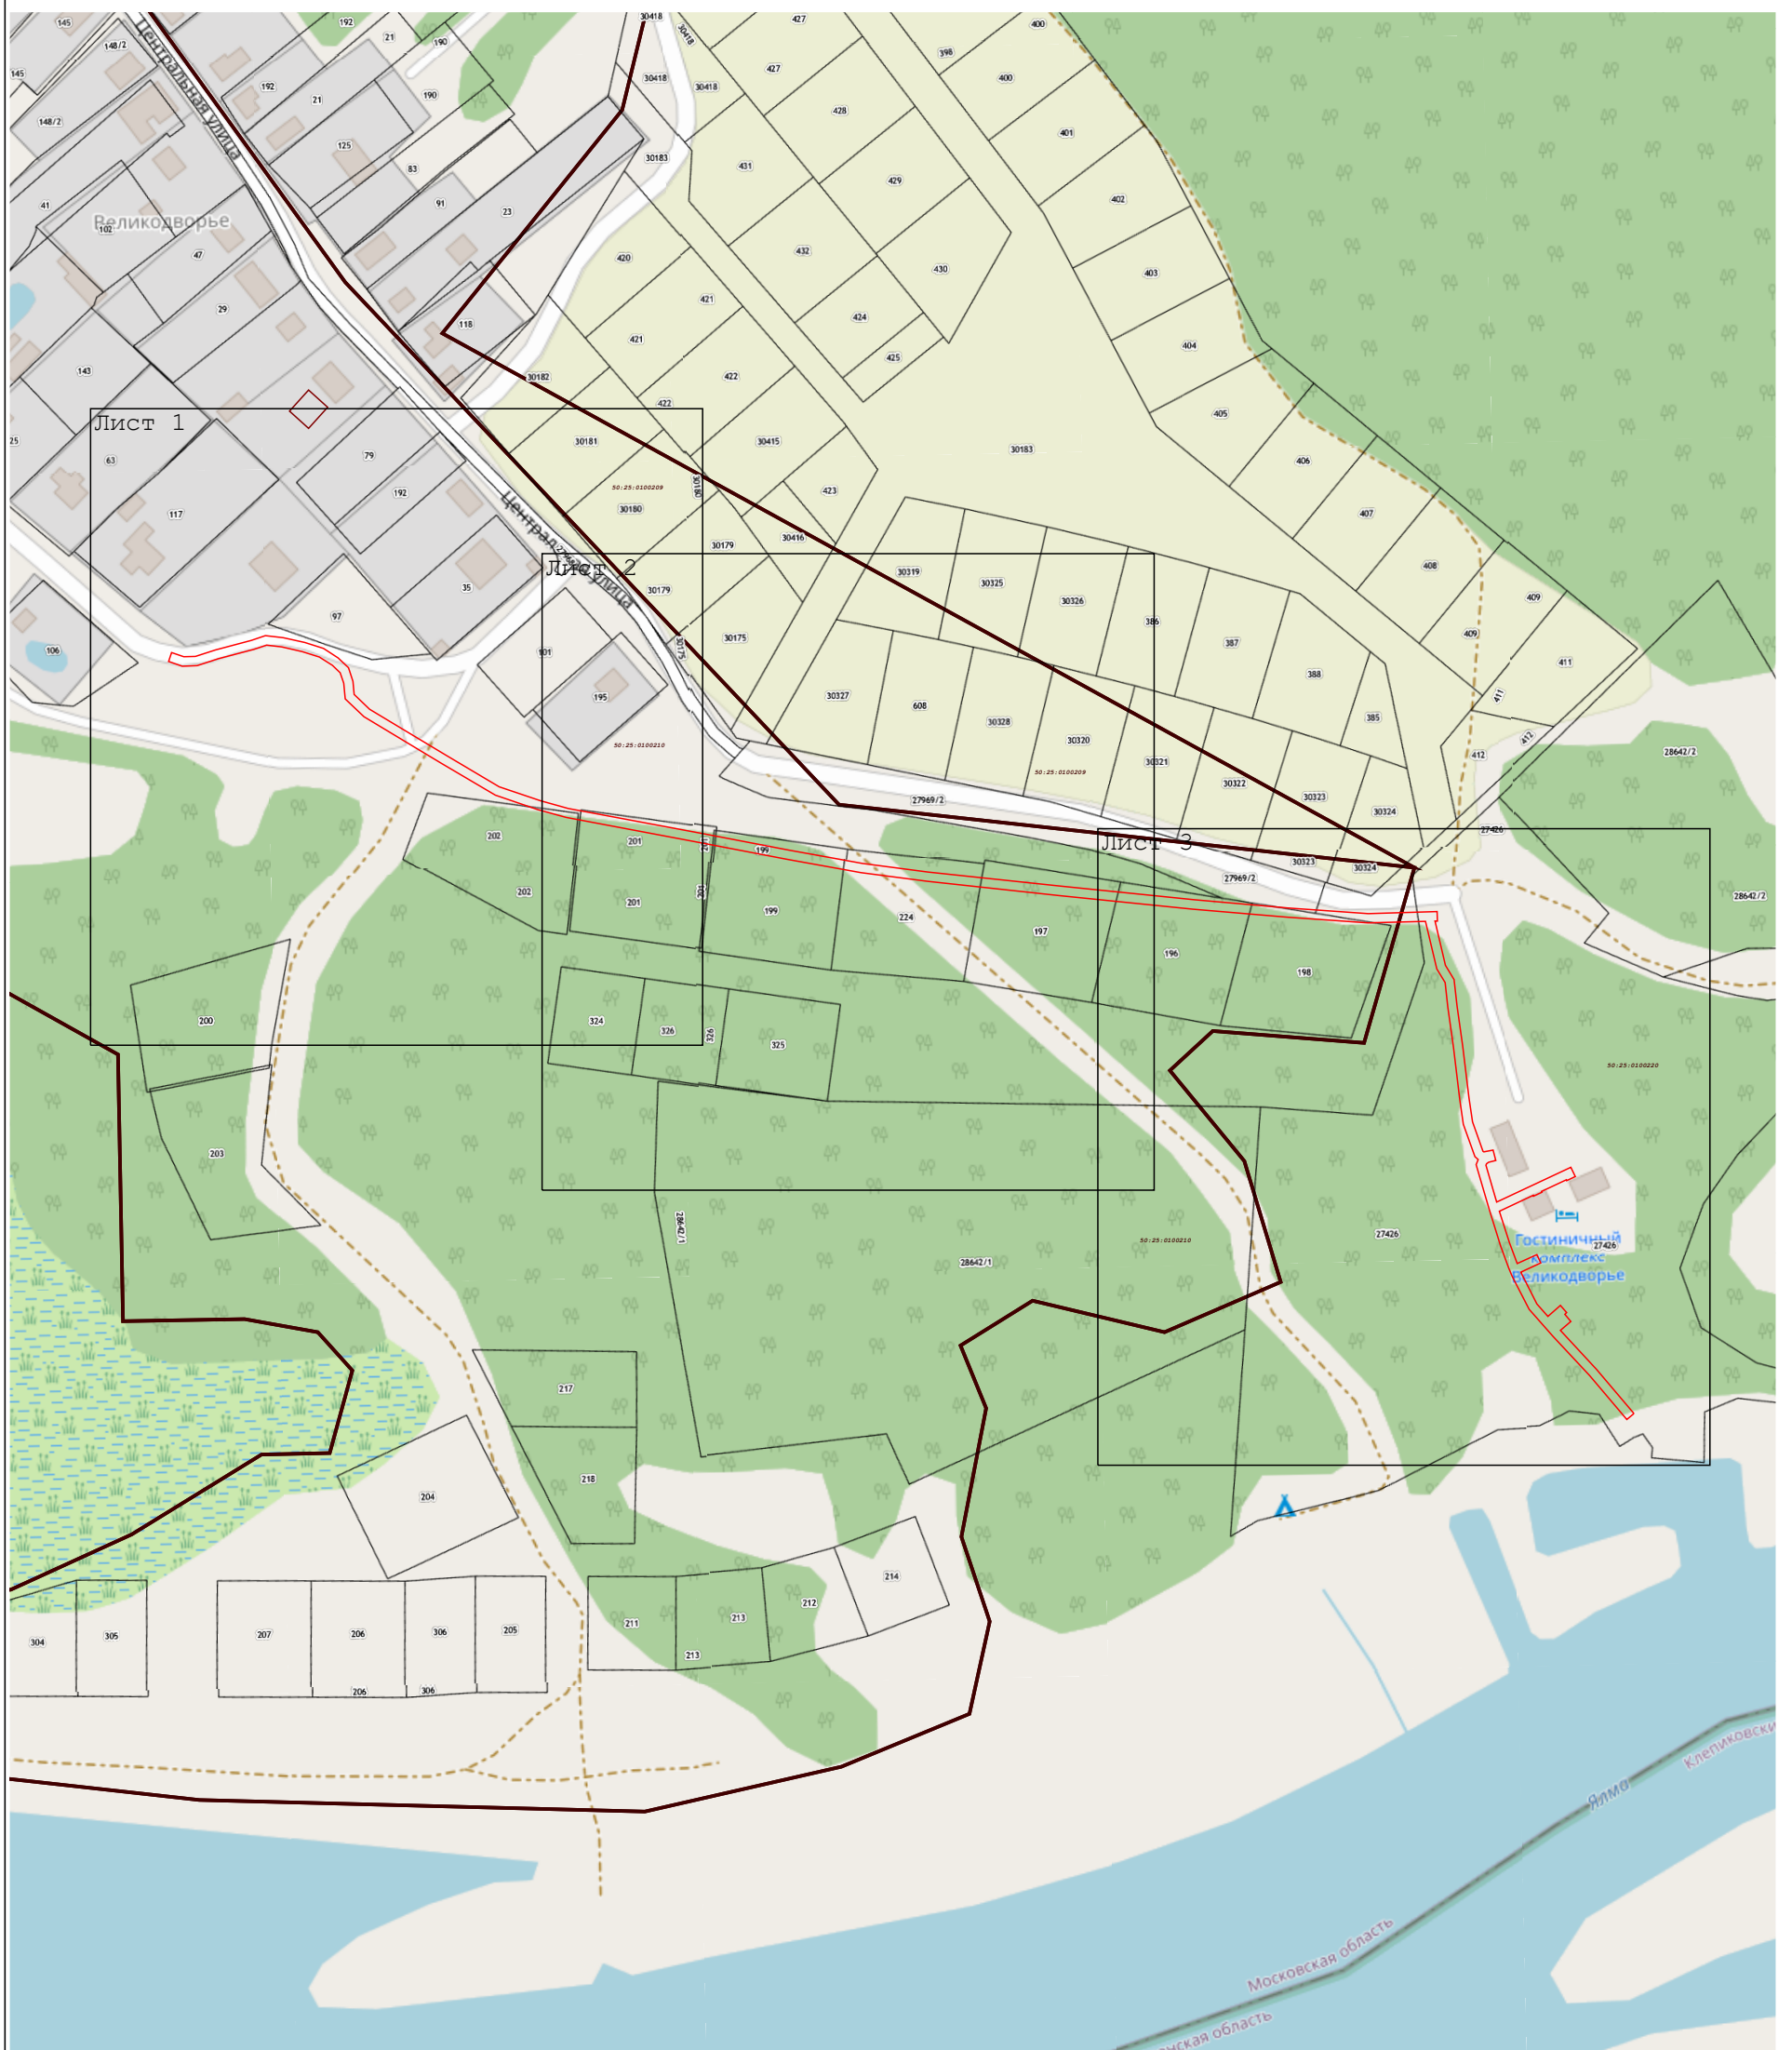
Сведения о местоположении границ объекта

1. Система координат МСК-50, зона 2					
2. Сведения о характерных точках границ объекта					
Обозначение характерных точек границ	Координаты, м		Метод определения координат характерной точки	Средняя квадратическая погрешность положения характерной точки (Mt), м	Описание обозначения точки на местности (при наличии)
	X	Y			
1	2	3	4	5	6
1	409 317,45	2 345 728,19	Аналитический метод	0,10	—
2	409 336,40	2 345 712,24		0,10	
3	409 353,04	2 345 696,81		0,10	
4	409 356,81	2 345 701,29		0,10	
5	409 359,87	2 345 698,72		0,10	
6	409 360,66	2 345 699,45		0,10	
7	409 363,67	2 345 696,81		0,10	
8	409 358,99	2 345 691,48		0,10	
9	409 364,27	2 345 686,76		0,10	
10	409 377,84	2 345 679,93		0,10	
11	409 381,78	2 345 688,42		0,10	
12	409 385,41	2 345 686,74		0,10	
13	409 381,52	2 345 678,36		0,10	
14	409 390,51	2 345 675,13		0,10	
15	409 403,95	2 345 670,83		0,10	
16	409 410,73	2 345 685,23		0,10	
17	409 410,41	2 345 685,38		0,10	
18	409 412,11	2 345 689,00		0,10	
19	409 412,43	2 345 688,85		0,10	
20	409 417,37	2 345 699,36		0,10	
21	409 417,05	2 345 699,52		0,10	
22	409 418,75	2 345 703,13		0,10	
23	409 422,69	2 345 701,28		0,10	
24	409 407,84	2 345 669,70		0,10	
25	409 423,67	2 345 665,08		0,10	
26	409 424,29	2 345 665,33		0,10	
27	409 424,85	2 345 666,15		0,10	
28	409 425,59	2 345 669,20		0,10	
29	409 430,09	2 345 668,12		0,10	
30	409 429,32	2 345 664,21		0,10	
31	409 429,51	2 345 663,84		0,10	
32	409 442,11	2 345 659,34		0,10	
33	409 452,37	2 345 657,83		0,10	
34	409 474,51	2 345 655,16		0,10	
35	409 491,62	2 345 652,77		0,10	
36	409 503,02	2 345 651,50		0,10	
37	409 509,06	2 345 647,85		0,10	
38	409 528,00	2 345 643,36		0,10	
39	409 528,03	2 345 644,37		0,10	
40	409 532,03	2 345 644,26		0,10	
41	409 531,21	2 345 614,91		0,10	
42	409 533,62	2 345 580,75		0,10	
43	409 537,12	2 345 540,45		0,10	
44	409 542,93	2 345 483,29		0,10	
45	409 548,95	2 345 427,23		0,10	
46	409 552,69	2 345 399,23		0,10	
47	409 558,39	2 345 367,70		0,10	

Раздел 2





Сведения о местоположении границ объекта					
1	2	3	4	5	6
48	409 565,37	2 345 331,42	Аналитический метод	0,10	—
49	409 576,19	2 345 273,73		0,10	
50	409 579,46	2 345 261,94		0,10	
51	409 585,46	2 345 244,32		0,10	
52	409 598,82	2 345 221,70		0,10	
53	409 618,53	2 345 189,05		0,10	
54	409 624,90	2 345 182,46		0,10	
55	409 630,49	2 345 181,93		0,10	
56	409 636,38	2 345 180,02		0,10	
57	409 640,51	2 345 175,62		0,10	
58	409 644,61	2 345 169,34		0,10	
59	409 647,12	2 345 161,42		0,10	
60	409 649,18	2 345 152,28		0,10	
61	409 650,11	2 345 144,65		0,10	
62	409 648,08	2 345 138,61		0,10	
63	409 643,99	2 345 123,34		0,10	
64	409 641,21	2 345 114,81		0,10	
65	409 641,05	2 345 109,78		0,10	
66	409 642,77	2 345 104,65		0,10	
67	409 638,98	2 345 103,38		0,10	
68	409 637,03	2 345 109,19		0,10	
69	409 637,23	2 345 115,50		0,10	
70	409 640,15	2 345 124,47		0,10	
71	409 644,24	2 345 139,77		0,10	
72	409 646,03	2 345 145,06		0,10	
73	409 645,23	2 345 151,59		0,10	
74	409 643,26	2 345 160,37		0,10	
75	409 640,96	2 345 167,61		0,10	
76	409 637,35	2 345 173,14		0,10	
77	409 634,17	2 345 176,53		0,10	
78	409 629,67	2 345 177,99		0,10	
79	409 623,05	2 345 178,62		0,10	
80	409 615,34	2 345 186,59		0,10	
81	409 595,38	2 345 219,66		0,10	
82	409 581,81	2 345 242,64		0,10	
83	409 575,64	2 345 260,76		0,10	
84	409 572,29	2 345 272,83		0,10	
85	409 561,44	2 345 330,67		0,10	
86	409 554,46	2 345 366,96		0,10	
87	409 548,74	2 345 398,61		0,10	
88	409 544,98	2 345 426,75		0,10	
89	409 538,95	2 345 482,87		0,10	
90	409 533,14	2 345 540,08		0,10	
91	409 529,63	2 345 580,44		0,10	
92	409 527,21	2 345 614,83		0,10	
93	409 527,89	2 345 639,28		0,10	
94	409 507,53	2 345 644,10		0,10	
95	409 501,70	2 345 647,62		0,10	
96	409 491,13	2 345 648,80		0,10	
97	409 474,00	2 345 651,19		0,10	
98	409 451,84	2 345 653,87		0,10	
99	409 441,14	2 345 655,44		0,10	
100	409 427,23	2 345 660,41		0,10	
101	409 426,03	2 345 661,72		0,10	
102	409 423,88	2 345 660,85		0,10	

Раздел 4
План границ объекта



Масштаб 1:3 000

Используемые условные знаки и обозначения:

-  - Граница зоны
-  - Граница земельного участка по сведениям ЕГРН
-  50:15:0030526 - Кадастровый номер квартала по сведениям ЕГРН
-  - Граница кадастрового квартала

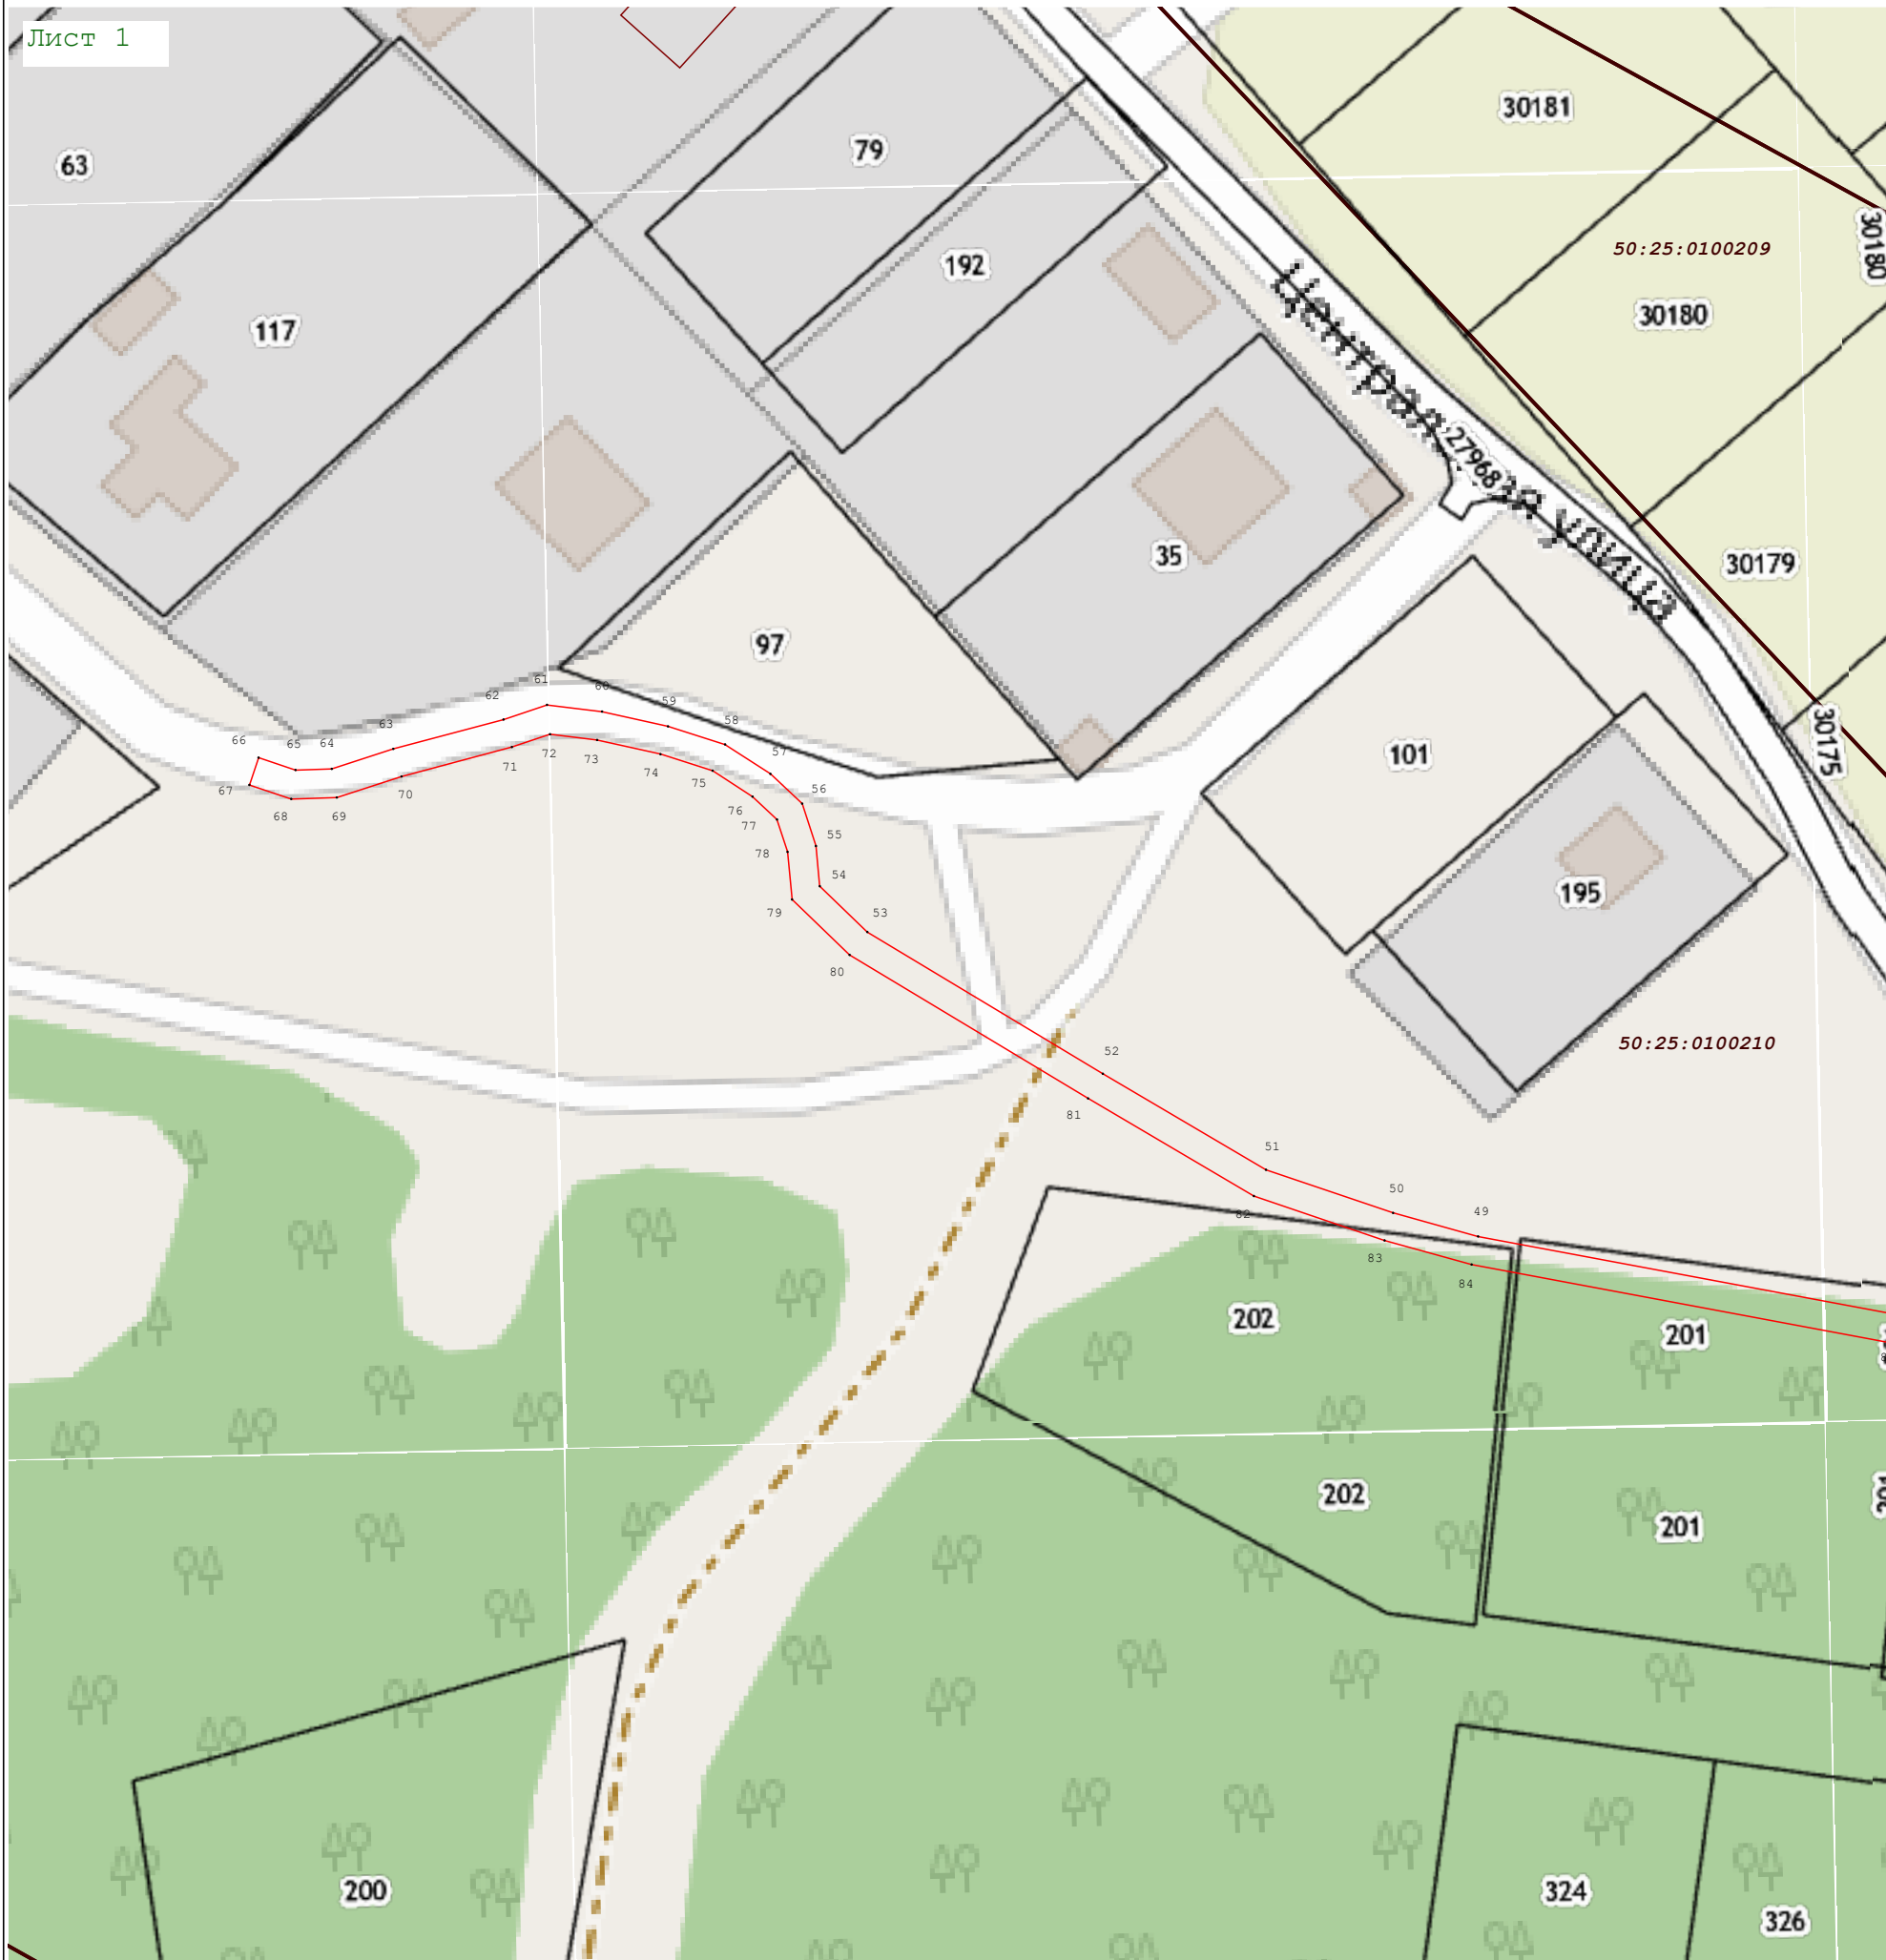
Подпись _____ Дата « 12 » сентября 20 23 г.

Место для оттиска печати (при наличии) лица, составившего описание местоположения границ объекта






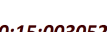

Раздел 4
План границ объекта

Лист 1



Масштаб 1:1 000

Используемые условные знаки и обозначения:

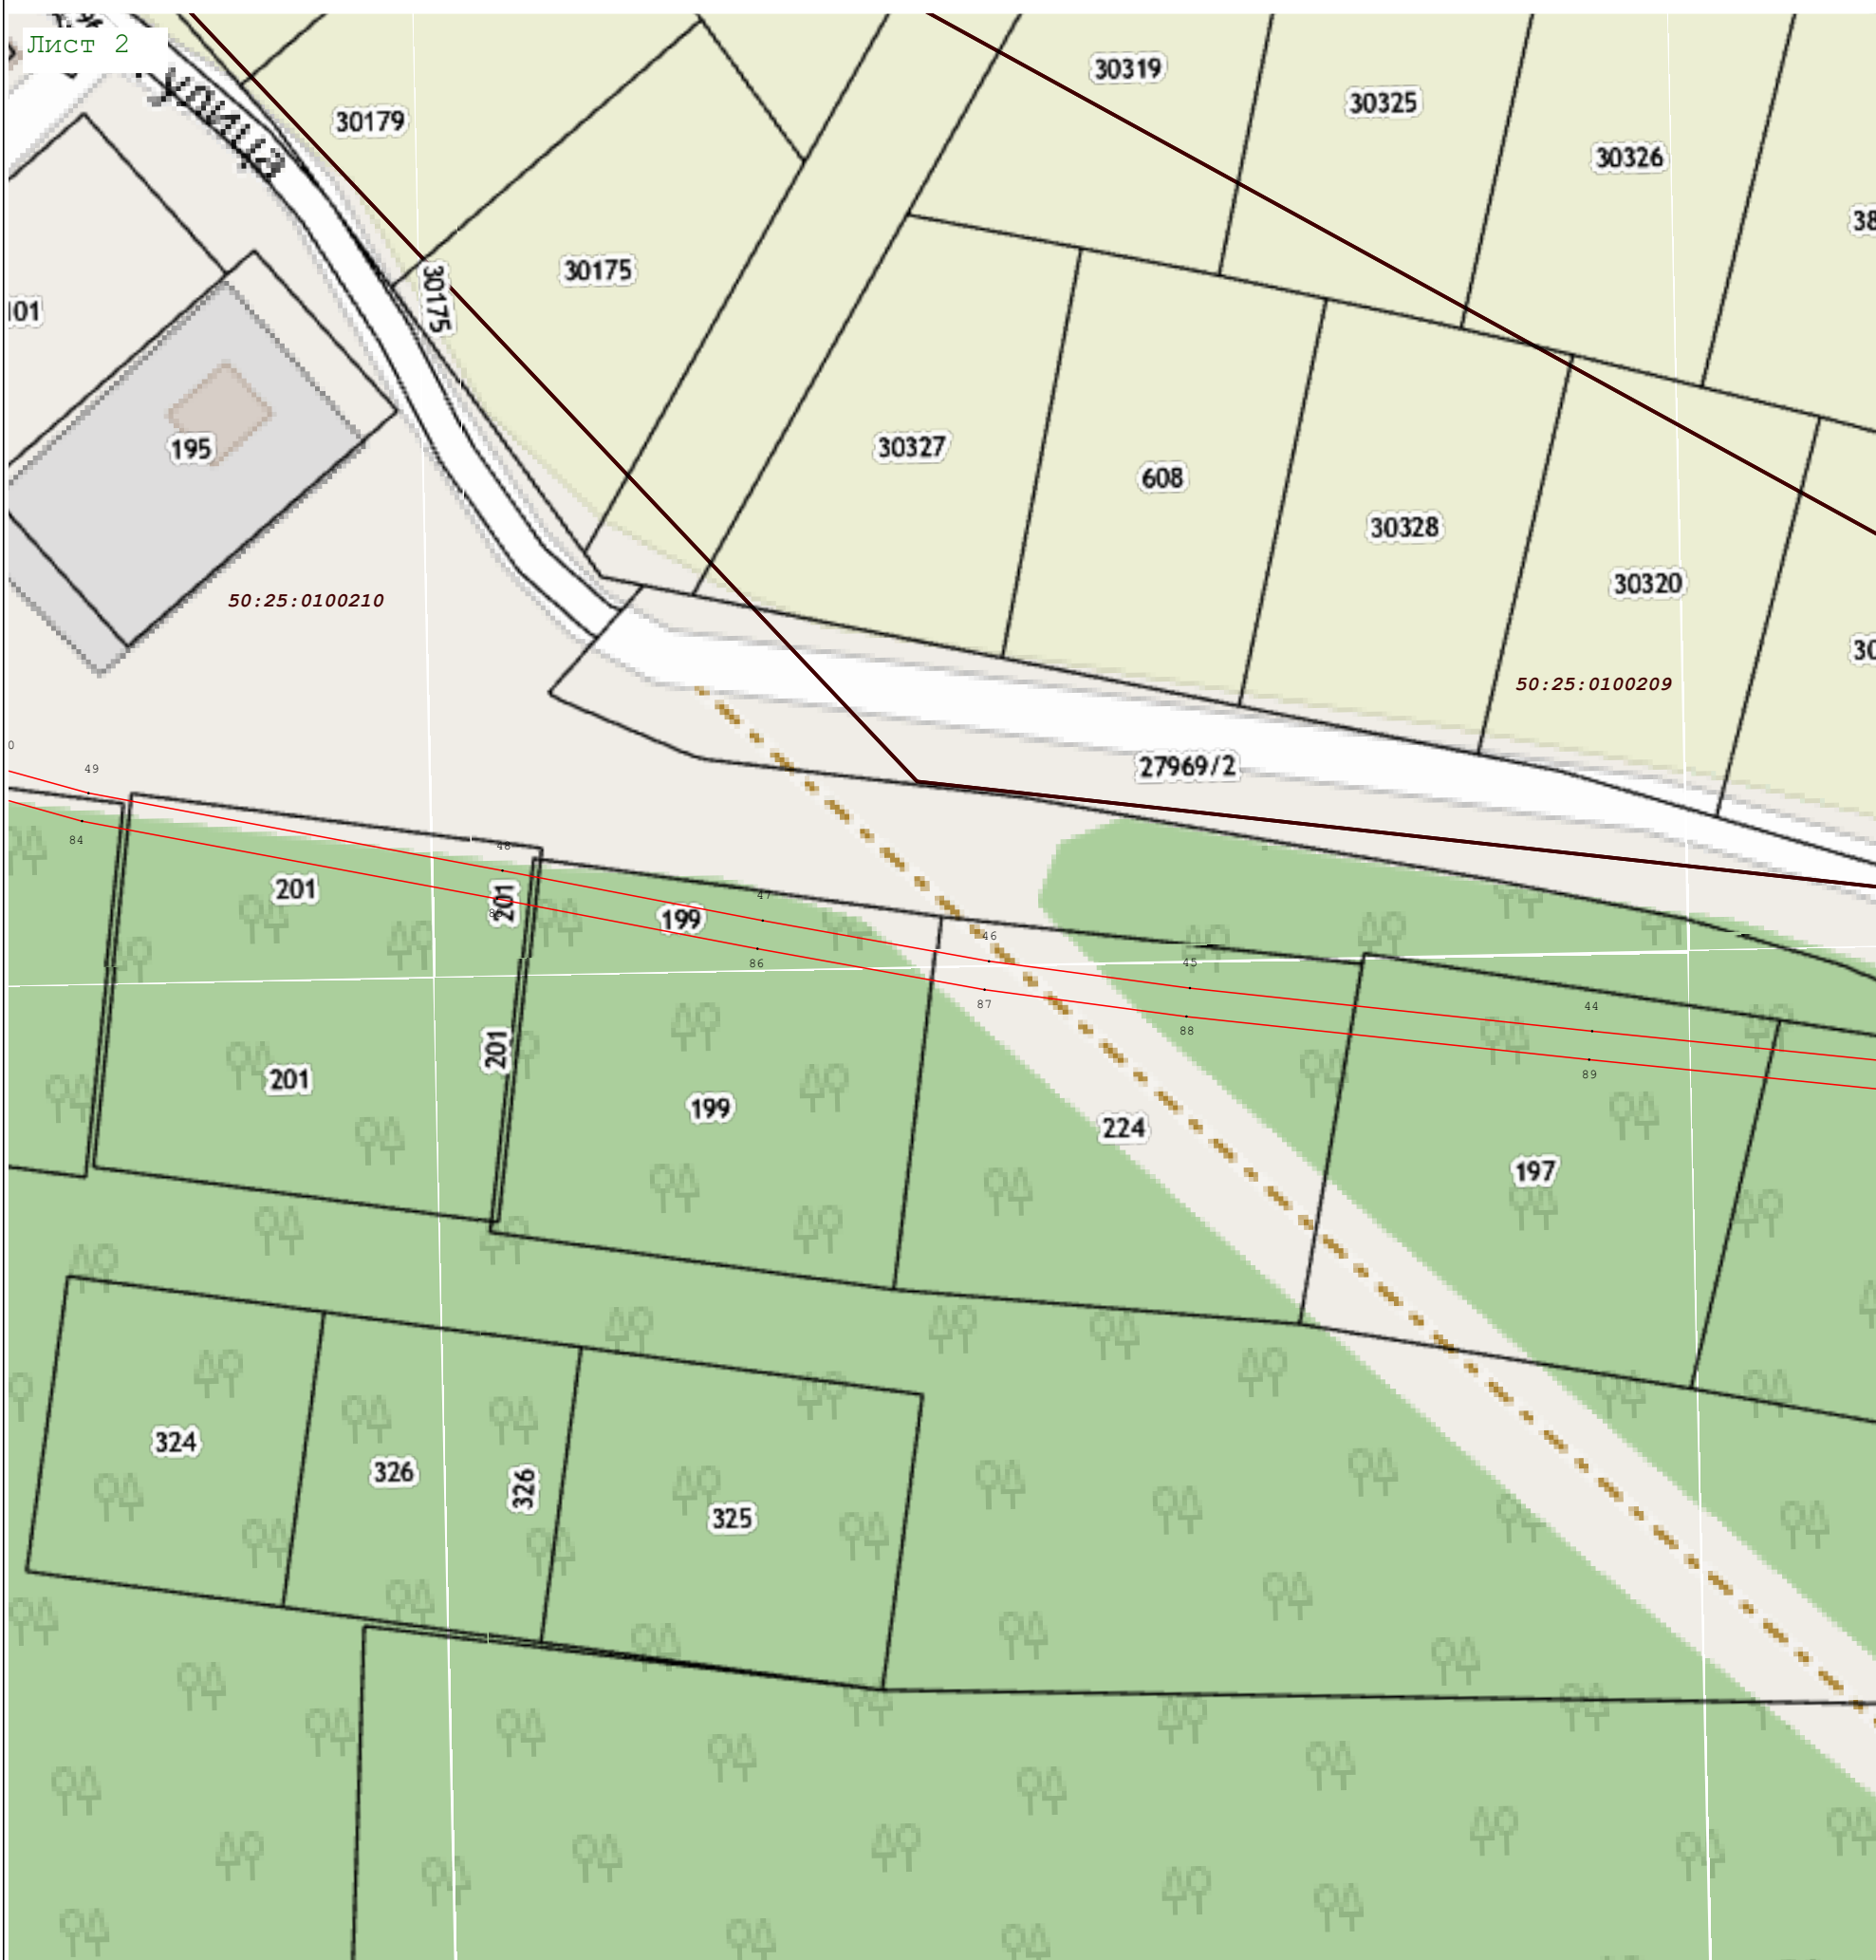
-  7 - Характерная точка границы зоны
-  - Граница зоны
-  - Граница земельного участка по сведениям ЕГРН
-  50:15:0030526 - Кадастровый номер квартала по сведениям ЕГРН
-  - Граница кадастрового квартала

Подпись _____ Дата « 12 » сентября 20 23 г.

Место для оттиска печати (при наличии) лица, составившего описание местоположения границ объекта




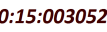



Раздел 4
План границ объекта



Масштаб 1:1 000

Используемые условные знаки и обозначения:

-  7 - Характерная точка границы зоны
-  - Граница зоны
-  - Граница земельного участка по сведениям ЕГРН
-  50:15:0030526 - Кадастровый номер квартала по сведениям ЕГРН
-  - Граница кадастрового квартала

Подпись _____ Дата « 12 » сентября 20 23 г.

Место для оттиска печати (при наличии) лица, составившего описание местоположения границ объекта






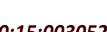

Раздел 4
План границ объекта

Лист 3



Масштаб 1:1 000

Используемые условные знаки и обозначения:

-  7 - Характерная точка границы зоны
-  - Граница зоны
-  - Граница земельного участка по сведениям ЕГРН
-  50:15:0030526 - Кадастровый номер квартала по сведениям ЕГРН
-  - Граница кадастрового квартала

Подпись _____ Дата « 12 » сентября 20 23 г.

Место для оттиска печати (при наличии) лица, составившего описание местоположения границ объекта

