

# АДМИНИСТРАЦИЯ ГОРОДСКОГО ОКРУГА ШАТУРА МОСКОВСКОЙ ОБЛАСТИ

## ПОСТАНОВЛЕНИЕ

---

от 23.10.2023 № 2288

об установлении публичного сервитута в порядке главы V.7. Земельного кодекса Российской Федерации по адресу (местоположение): Московская область, Городской округ Шатура, д. Великодворье в пользу акционерного общества "Мособлгаз" в целях размещения существующего объекта системы газоснабжения и его неотъемлемых технологических частей

В соответствии с Земельным кодексом Российской Федерации, Федеральным законом от 06.10.2003 № 131-ФЗ «Об общих принципах организации местного самоуправления в Российской Федерации», Законом Московской области № 23/96-ОЗ «О регулировании земельных отношений в Московской области», руководствуясь Уставом Городского округа Шатура, учитывая ходатайство акционерного общества "Мособлгаз" от 22.09.2023 № P001-0048198848-76898308,

### ПОСТАНОВЛЯЮ:

1. Установить публичный сервитут на срок 588 месяцев в отношении земель, государственная собственность на которые не разграничена и земельных участков, согласно приложению № 1 к настоящему Постановлению, в пользу акционерного общества "Мособлгаз", в целях размещения существующего объекта системы газоснабжения и его неотъемлемых технологических частей, право собственности на который возникло до 01.09.2018 (объект газового хозяйства - Газопровод , кадастровый номер 50:25:0100212:263) в целях его беспрепятственной эксплуатации, капитального и текущего ремонта, в границах в соответствии с приложением №2 к настоящему Постановлению.

1.1. Срок, в течение которого использование земельных участков, согласно приложению

№1 к настоящему Постановлению, в соответствии с их видом разрешенного использования будет невозможно или существенно затруднено в связи с осуществлением публичного сервитута определяется планами капитального и (или) текущего ремонта, утверждаемыми АО «Мособлгаз», но не более трех месяцев в отношении земельных участков, предназначенных для жилищного строительства (в том числе индивидуального жилищного строительства), ведения личного подсобного хозяйства, садоводства, огородничества, или одного года в отношении иных земельных участков.

1.2. График проведения работ при осуществлении эксплуатации существующего объекта системы газоснабжения и его неотъемлемых технологических частей определяется согласно Стандарту организации СТО МОГ 9.4-003-2018 «Сети газораспределения и газопотребления», утвержденного приказом АО «Мособлгаз» от 27.09.2018 № 511, разработанного в соответствии с Федеральным законом от 21.07.1997 № 116-ФЗ «О промышленной безопасности опасных производственных объектов», а также Техническим регламентом «О безопасности сетей газораспределения и газопотребления», утвержденным Постановлением Правительства Российской Федерации от 29.10.2010 № 870.

1.3. Порядок установления зон с особыми условиями использования территорий и содержание ограничений прав на земельные участки в границах таких зон установлены Постановлением Правительства Российской Федерации от 20.11.2000 № 878 «Об утверждении Правил охраны газораспределительных сетей».

1.4. Обязать акционерное общество "Мособлгаз" привести земли, земельные участки, указанные в п.1 Постановления, в состояние, пригодное для использования в соответствии с видом разрешенного использования, в срок не позднее чем три месяца после завершения деятельности, для осуществления которой установлен публичный сервитут.

2. Администрации в течение 5 рабочих дней направить копию настоящего Постановления в Управление Федеральной службы государственной регистрации, кадастра и картографии по Московской области для внесения сведений об установлении публичного сервитута в отношении земельных участков, указанных в пункте 1 настоящего Постановления, в Единый государственный реестр недвижимости.

3. Администрации в течение 5 рабочих дней разместить настоящее Постановление на официальном информационном сайте администрации - <https://www.shatura.ru/> в информационно-телекоммуникационной сети «Интернет».

4. Комитету по управлению имуществом администрации Городского округа Шатура Московской области в течение 5 рабочих дней направить владельцу публичного сервитута копию настоящего Постановления, сведения о лицах, являющихся правообладателями земельных участков, сведения о лицах, подавших заявления об учете их прав (обременений прав) на земельные участки, способах связи с ними, копии документов, подтверждающих права указанных лиц на земельные участки.

5. Контроль за выполнением настоящего Постановления возложить на заместителя главы администрации Городского округа Шатура Московской области А.С. Глухову.

И.о. главы администрации  
Городского округа

П.Н. Андреев

**Приложение № 1  
к Постановлению  
от 23.10.2023 № 2288**

№	Кадастровый номер земельного участка	Адрес / описание местоположения
1	2	3
1	50:25:0000000:27426	Московская область, Шатурский район, сельское поселение Пышлицкое, д.Великодворье, база отдыха "Пра"
2	50:25:0000000:27969	Московская область, р-н Шатурский, с/п Пышлицкое
3	50:25:0100210:196	обл. Московская, р-н Шатурский, с/пос. Пышлицкое, д. Великодворье, ул. Центральная, номер 91
4	50:25:0100210:197	обл. Московская, р-н Шатурский, с/пос. Пышлицкое, д. Великодворье, ул. Центральная, номер 90
5	50:25:0100210:198	Московская область, Шатурский район, сельское поселение Пышлицкое, д.Великодворье, ул.Центральная, номер 92
6	50:25:0100210:199	обл. Московская, р-н Шатурский, с/пос. Пышлицкое, д. Великодворье, ул. Центральная, номер 89 "Б"
7	50:25:0100210:202	обл. Московская, р-н Шатурский, с/пос. Пышлицкое, д. Великодворье, ул. Центральная, номер 89"А"
8	50:25:0100210:224	Московская область, Шатурский район, сельское поселение Пышлицкое, д.Великодворье, ул.Центральная, участок №90 "а"
9	50:25:0100210:201	обл. Московская, р-н Шатурский, с/пос. Пышлицкое, д. Великодворье, ул. Центральная, номер 89 "Б"

Приложение №2. Утверждена постановлением администрации  
Городского округа Шатура Московской области от 23.10.2023 №2288  
**ОПИСАНИЕ МЕСТОПОЛОЖЕНИЯ ГРАНИЦ**

**Публичный сервитут объекта «Газопровод», кадастровый номер 50:25:0100212:263**

(наименование объекта, местоположение границ которого описано (далее - объект))

**Раздел 1**

**Сведения об объекте**

<b>№ п/п</b>	<b>Характеристики объекта</b>	<b>Описание характеристик</b>
<b>1</b>	<b>2</b>	<b>3</b>
1	Местоположение объекта	Московская область, городской округ Шатура, д. Великодворье
2	Площадь объекта ± величина погрешности определения площади (P ± ΔP)	3 477 м <sup>2</sup> ± 21 м <sup>2</sup>
3	Иные характеристики объекта	Вид объекта реестра границ: Зона с особыми условиями использования территории Содержание ограничений использования объектов недвижимости в пределах зоны или территории: Публичный сервитут, для целей размещения линейных объектов системы газоснабжения, их неотъемлемых технологических частей. Срок установления 49 лет. Обладатель публичного сервитута: Акционерное Общество «Мособлгаз» (ИНН 5032292612, ОГРН 1175024034734). Адрес: Московская обл. г. Одинцово, д. Раздоры, 1-й км Рублево-Успенского шоссе, д. 1, корп. Б. Электронная почта : info@mosoblgaz.ru

**Раздел 2**

**Сведения о местоположении границ объекта**

<b>1. Система координат</b> МСК-50, зона 2					
<b>2. Сведения о характерных точках границ объекта</b>					
Обозначение характерных точек границ	Координаты, м		Метод определения координат характерной точки	Средняя квадратическая погрешность положения характерной точки (Mt), м	Описание обозначения точки на местности (при наличии)
	X	Y			
1	2	3	4	5	6
1	409 317,45	2 345 728,19	Аналитический метод	0,10	—
2	409 336,40	2 345 712,24		0,10	
3	409 353,04	2 345 696,81		0,10	
4	409 356,81	2 345 701,29		0,10	
5	409 359,87	2 345 698,72		0,10	
6	409 360,66	2 345 699,45		0,10	
7	409 363,67	2 345 696,81		0,10	
8	409 358,99	2 345 691,48		0,10	
9	409 364,27	2 345 686,76		0,10	
10	409 377,84	2 345 679,93		0,10	
11	409 381,78	2 345 688,42		0,10	
12	409 385,41	2 345 686,74		0,10	
13	409 381,52	2 345 678,36		0,10	
14	409 390,51	2 345 675,13		0,10	
15	409 403,95	2 345 670,83		0,10	
16	409 410,73	2 345 685,23		0,10	
17	409 410,41	2 345 685,38		0,10	
18	409 412,11	2 345 689,00		0,10	
19	409 412,43	2 345 688,85		0,10	
20	409 417,37	2 345 699,36		0,10	
21	409 417,05	2 345 699,52		0,10	
22	409 418,75	2 345 703,13		0,10	
23	409 422,69	2 345 701,28		0,10	
24	409 407,84	2 345 669,70		0,10	
25	409 423,67	2 345 665,08		0,10	
26	409 424,29	2 345 665,33		0,10	
27	409 424,85	2 345 666,15		0,10	
28	409 425,59	2 345 669,20		0,10	
29	409 430,09	2 345 668,12		0,10	
30	409 429,32	2 345 664,21		0,10	
31	409 429,51	2 345 663,84		0,10	
32	409 442,11	2 345 659,34		0,10	
33	409 452,37	2 345 657,83		0,10	
34	409 474,51	2 345 655,16		0,10	
35	409 491,62	2 345 652,77		0,10	
36	409 503,02	2 345 651,50		0,10	
37	409 509,06	2 345 647,85		0,10	
38	409 528,00	2 345 643,36		0,10	
39	409 528,03	2 345 644,37		0,10	
40	409 532,03	2 345 644,26		0,10	
41	409 531,21	2 345 614,91		0,10	
42	409 533,62	2 345 580,75		0,10	
43	409 537,12	2 345 540,45		0,10	
44	409 542,93	2 345 483,29		0,10	
45	409 548,95	2 345 427,23		0,10	
46	409 552,69	2 345 399,23		0,10	
47	409 558,39	2 345 367,70		0,10	


**Раздел 2**

<b>Сведения о местоположении границ объекта</b>					
<b>1</b>	<b>2</b>	<b>3</b>	<b>4</b>	<b>5</b>	<b>6</b>
48	409 565,37	2 345 331,42	Аналитический метод	0,10	—
49	409 576,19	2 345 273,73		0,10	
50	409 579,46	2 345 261,94		0,10	
51	409 585,46	2 345 244,32		0,10	
52	409 598,82	2 345 221,70		0,10	
53	409 618,53	2 345 189,05		0,10	
54	409 624,90	2 345 182,46		0,10	
55	409 630,49	2 345 181,93		0,10	
56	409 636,38	2 345 180,02		0,10	
57	409 640,51	2 345 175,62		0,10	
58	409 644,61	2 345 169,34		0,10	
59	409 647,12	2 345 161,42		0,10	
60	409 649,18	2 345 152,28		0,10	
61	409 650,11	2 345 144,65		0,10	
62	409 648,08	2 345 138,61		0,10	
63	409 643,99	2 345 123,34		0,10	
64	409 641,21	2 345 114,81		0,10	
65	409 641,05	2 345 109,78		0,10	
66	409 642,77	2 345 104,65		0,10	
67	409 638,98	2 345 103,38		0,10	
68	409 637,03	2 345 109,19		0,10	
69	409 637,23	2 345 115,50		0,10	
70	409 640,15	2 345 124,47		0,10	
71	409 644,24	2 345 139,77		0,10	
72	409 646,03	2 345 145,06		0,10	
73	409 645,23	2 345 151,59		0,10	
74	409 643,26	2 345 160,37		0,10	
75	409 640,96	2 345 167,61		0,10	
76	409 637,35	2 345 173,14		0,10	
77	409 634,17	2 345 176,53		0,10	
78	409 629,67	2 345 177,99		0,10	
79	409 623,05	2 345 178,62		0,10	
80	409 615,34	2 345 186,59		0,10	
81	409 595,38	2 345 219,66		0,10	
82	409 581,81	2 345 242,64		0,10	
83	409 575,64	2 345 260,76		0,10	
84	409 572,29	2 345 272,83		0,10	
85	409 561,44	2 345 330,67		0,10	
86	409 554,46	2 345 366,96		0,10	
87	409 548,74	2 345 398,61		0,10	
88	409 544,98	2 345 426,75		0,10	
89	409 538,95	2 345 482,87		0,10	
90	409 533,14	2 345 540,08		0,10	
91	409 529,63	2 345 580,44		0,10	
92	409 527,21	2 345 614,83		0,10	
93	409 527,89	2 345 639,28		0,10	
94	409 507,53	2 345 644,10		0,10	
95	409 501,70	2 345 647,62		0,10	
96	409 491,13	2 345 648,80		0,10	
97	409 474,00	2 345 651,19		0,10	
98	409 451,84	2 345 653,87		0,10	
99	409 441,14	2 345 655,44		0,10	
100	409 427,23	2 345 660,41		0,10	
101	409 426,03	2 345 661,72		0,10	
102	409 423,88	2 345 660,85		0,10	





Раздел 4  
План границ объекта

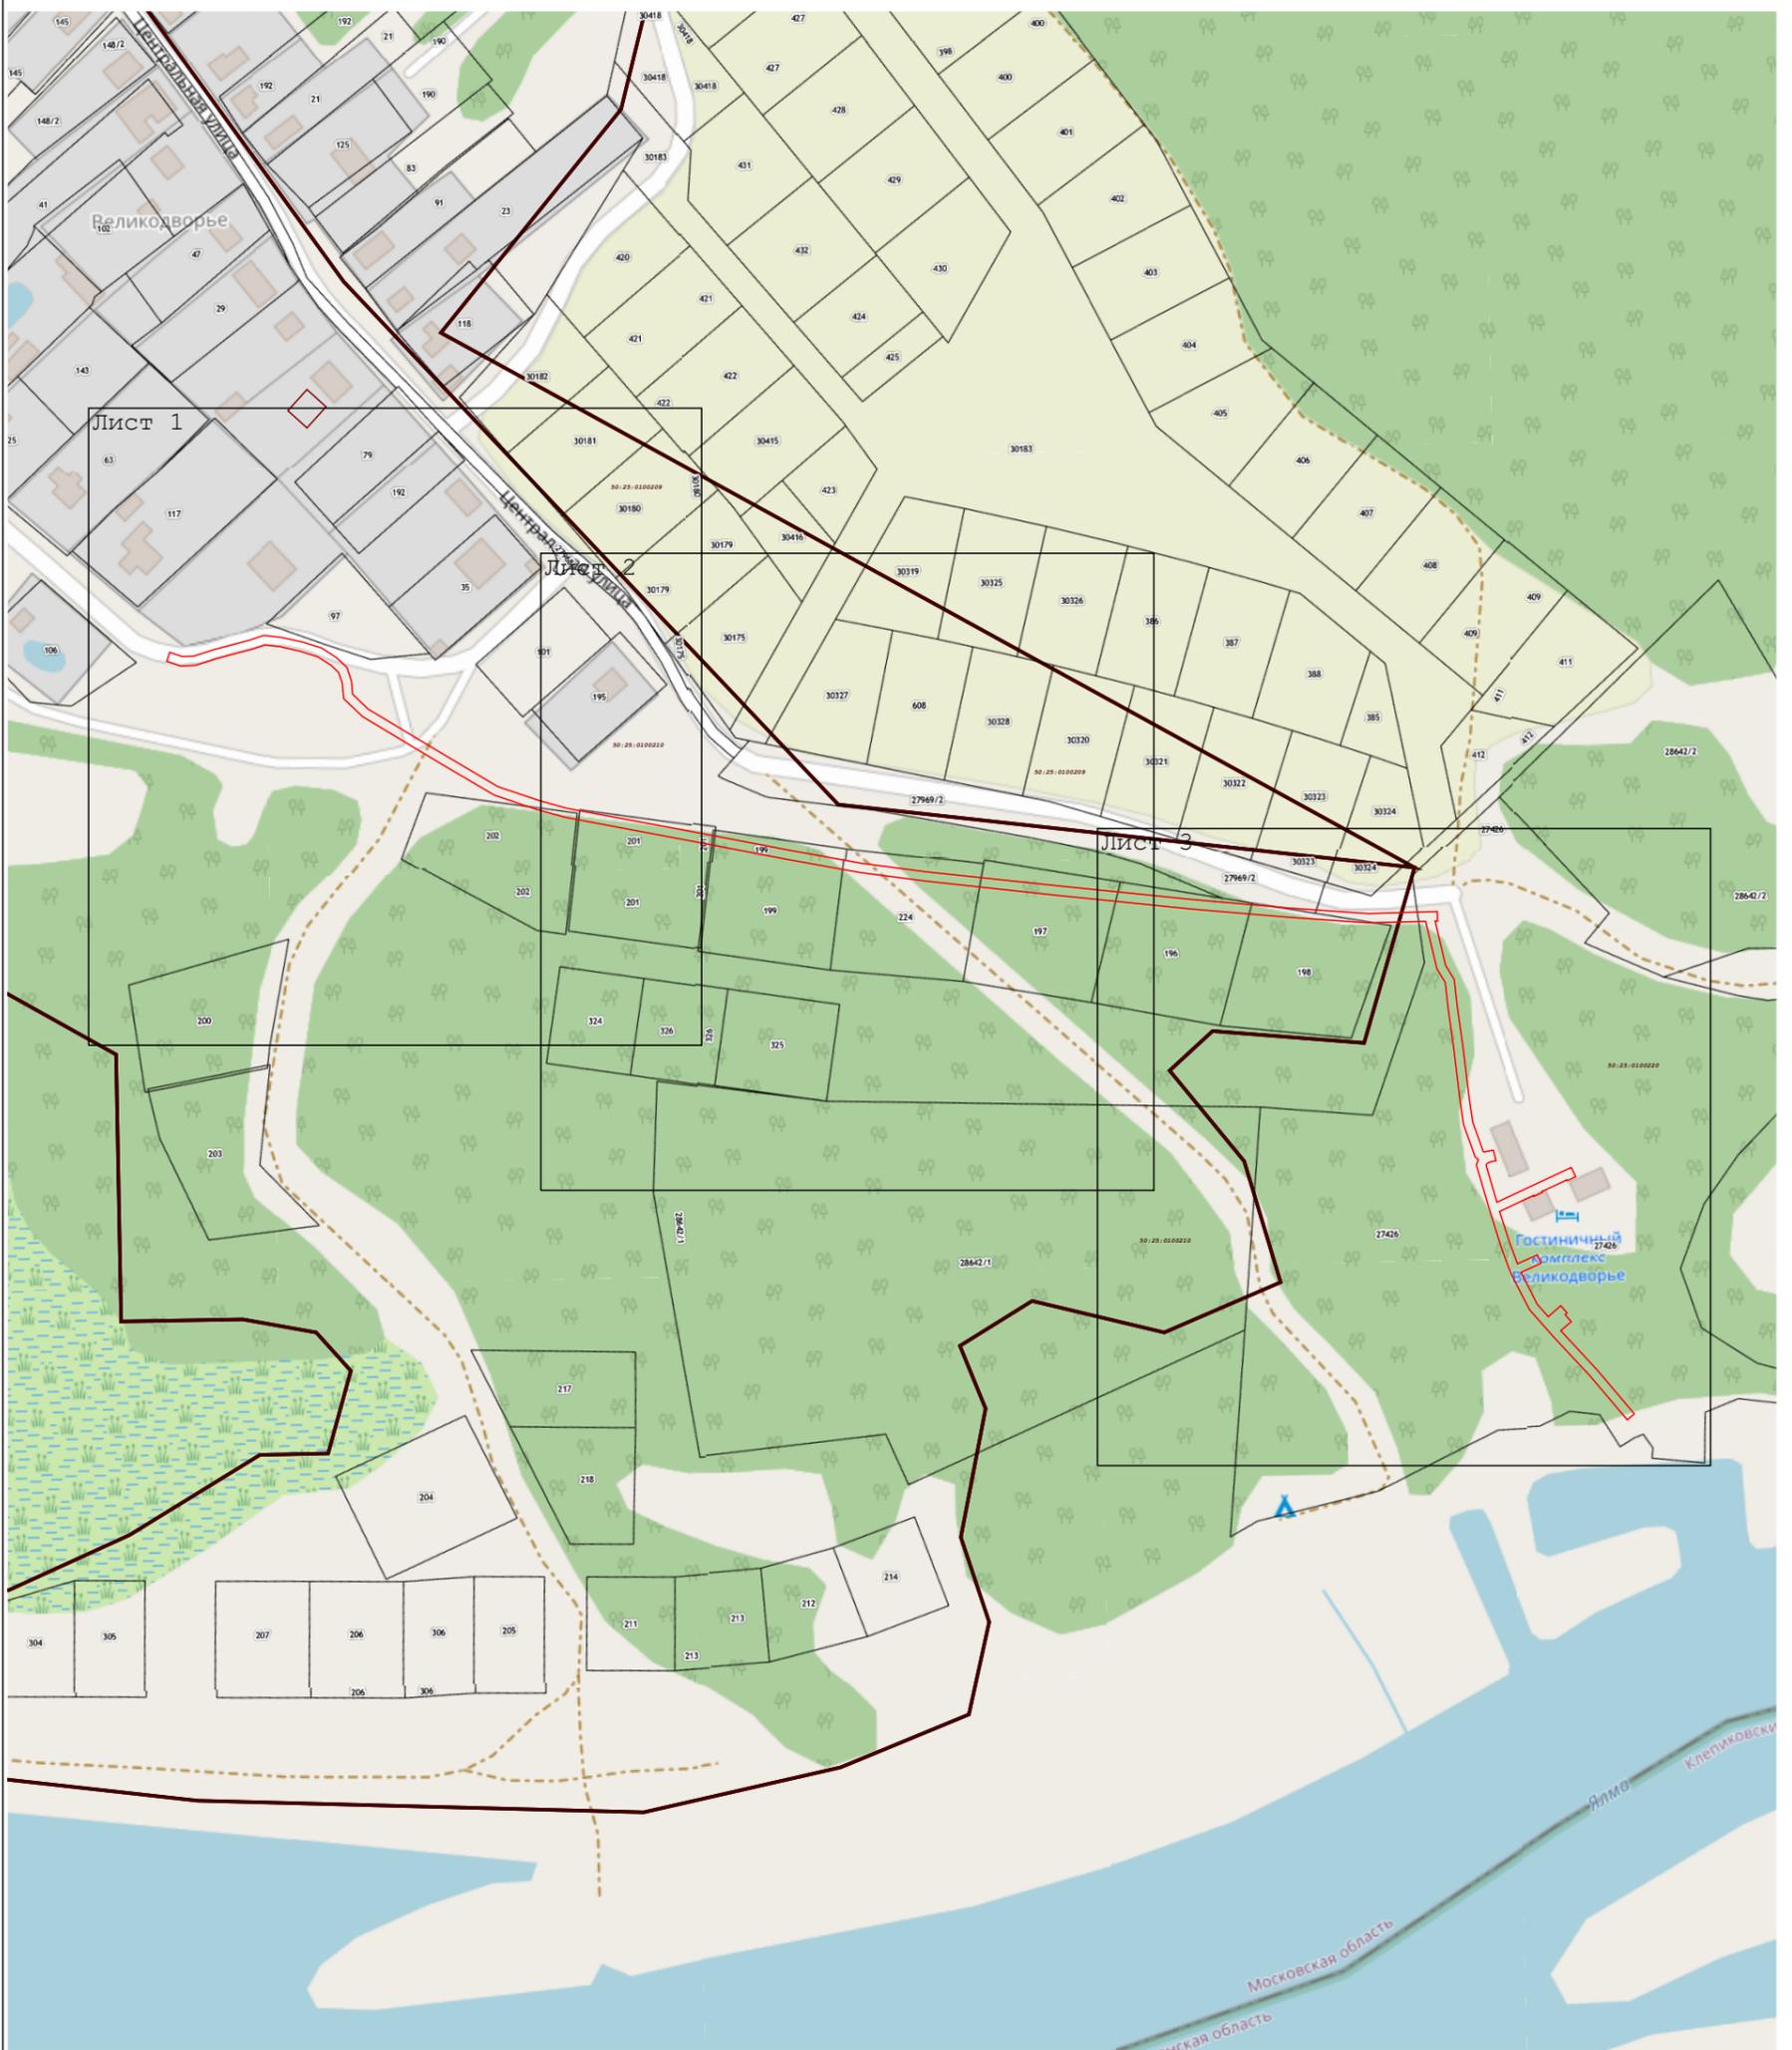

Масштаб 1:3 000

Используемые условные знаки и обозначения:

-  - Граница зоны
-  - Граница земельного участка по сведениям ЕГРН
-  - Кадастровый номер квартала по сведениям ЕГРН
-  - Граница кадастрового квартала


Подпись \_\_\_\_\_ Дата « 12 » сентября 20 23 г.

Место для оттиска печати (при наличии) лица, составившего описание местоположения границ объекта



Раздел 4  
План границ объекта

Лист 1

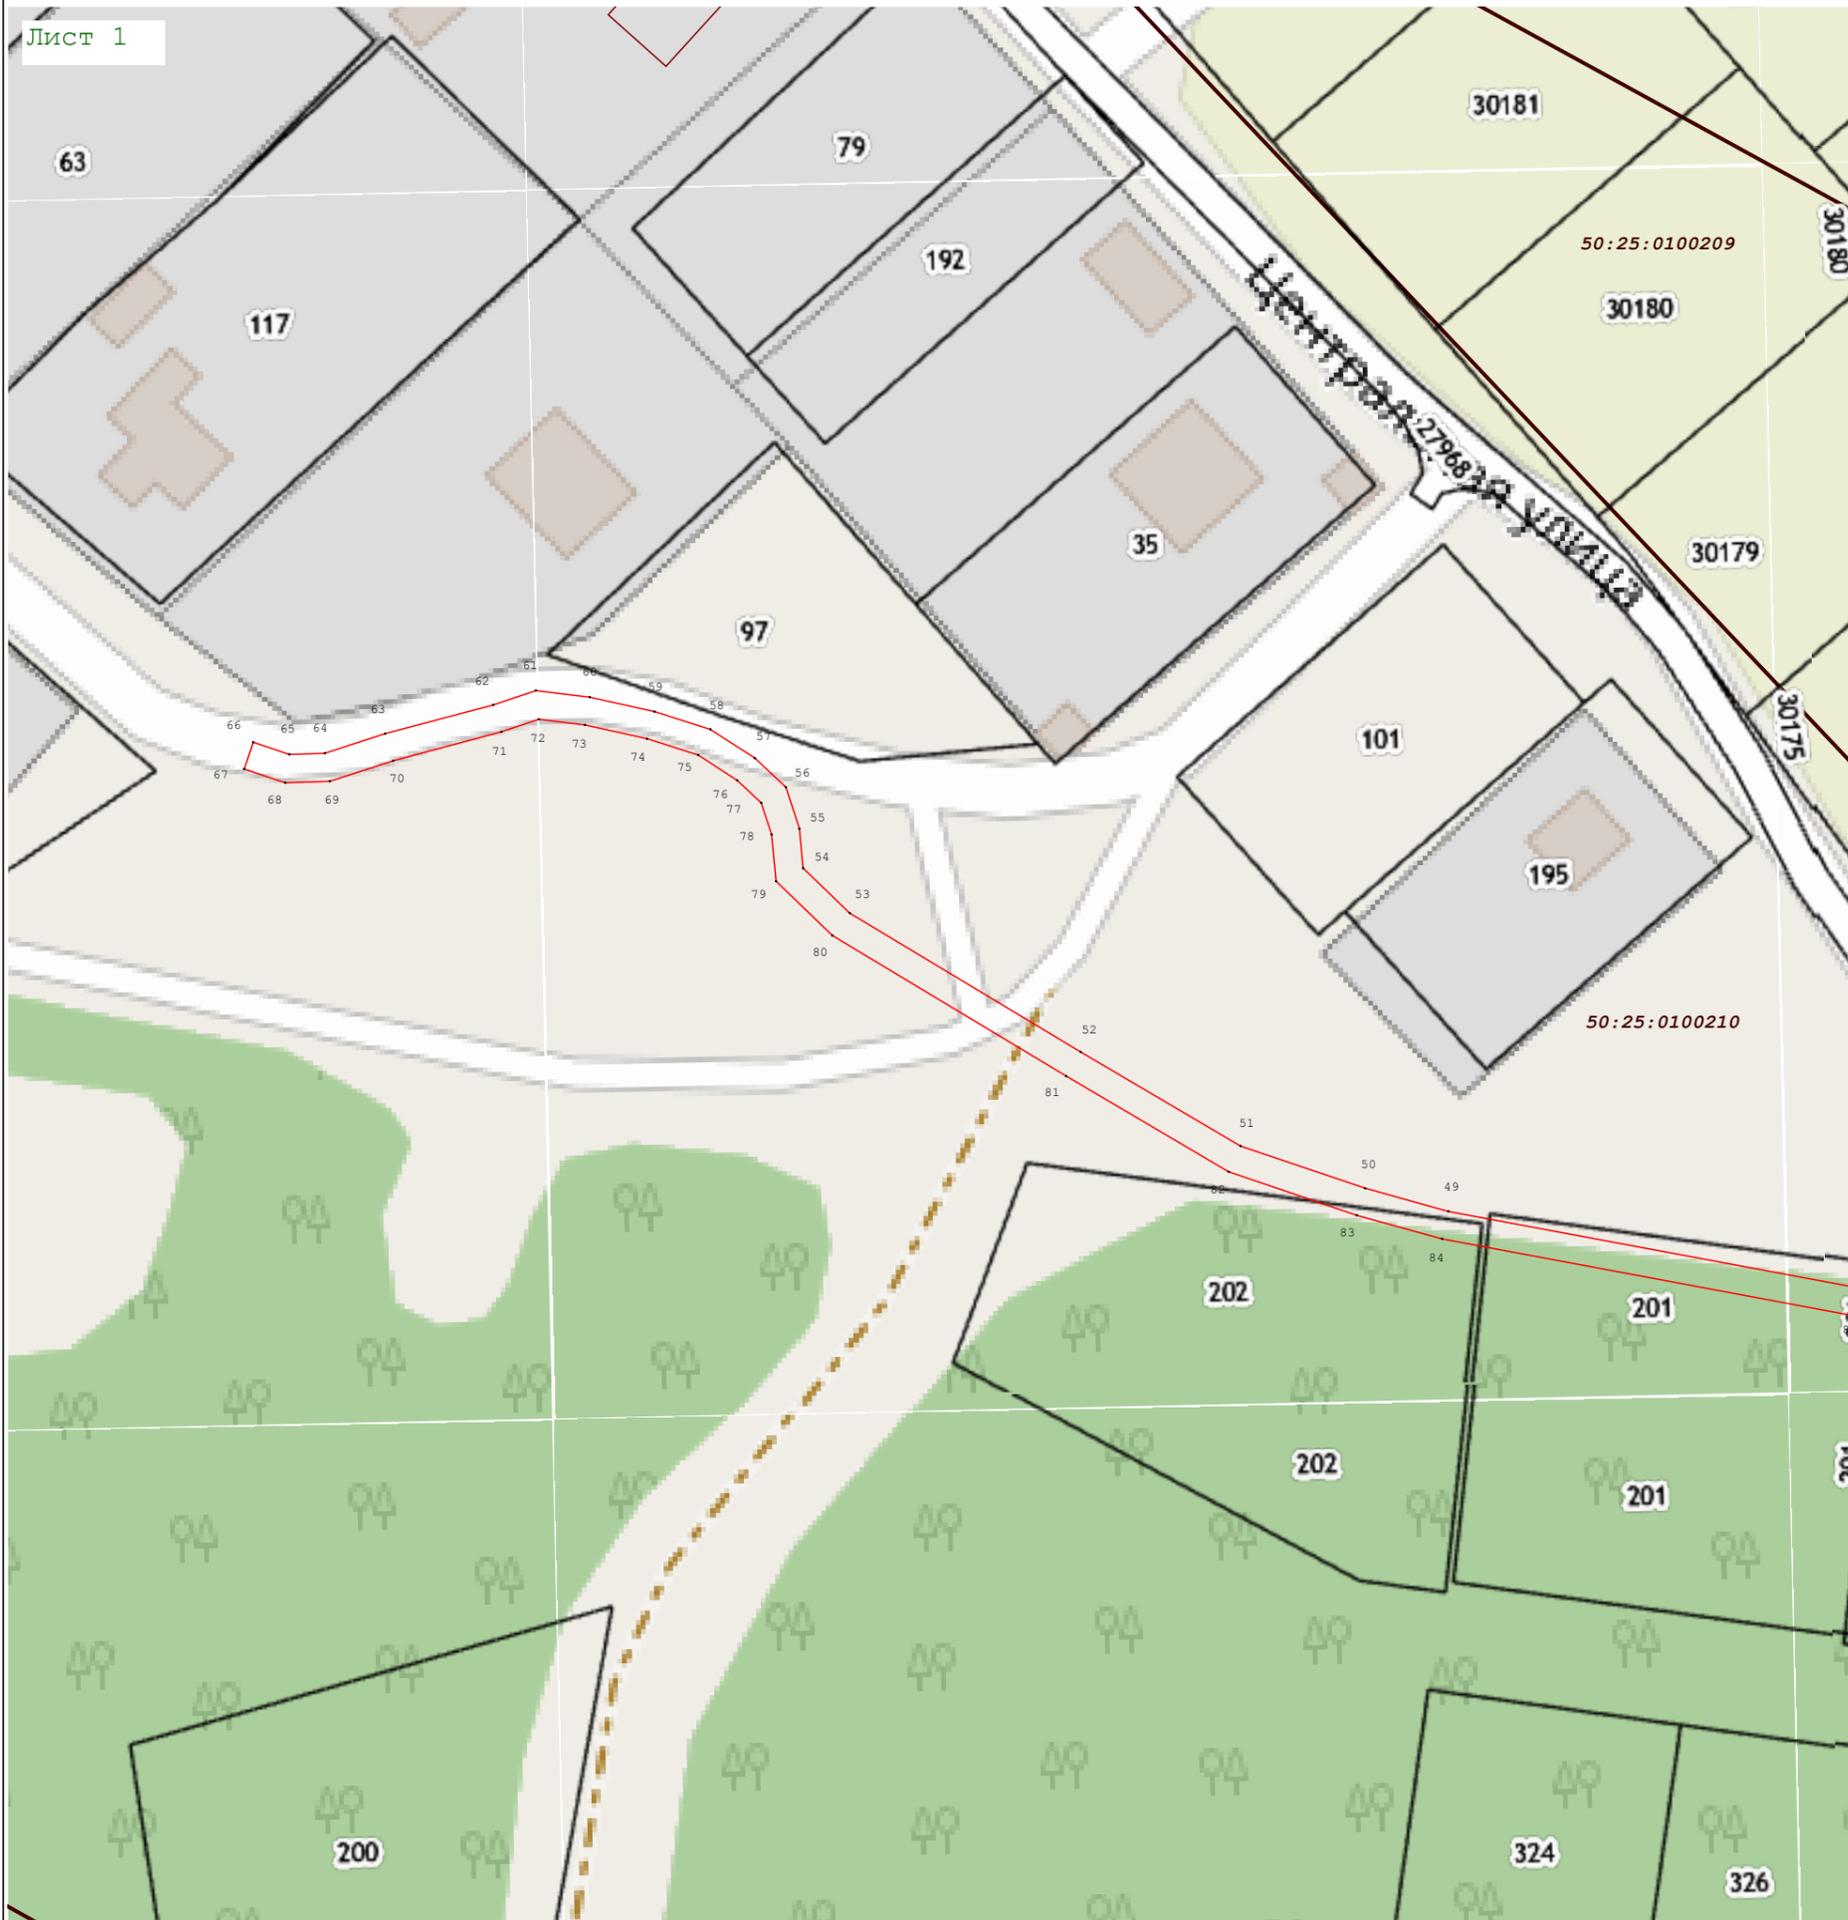

Масштаб 1:1 000

Используемые условные знаки и обозначения:


-  7 - Характерная точка границы зоны
-  - Граница зоны
-  - Граница земельного участка по сведениям ЕГРН
-  50:15:0030526 - Кадастровый номер квартала по сведениям ЕГРН
-  - Граница кадастрового квартала

Подпись \_\_\_\_\_ Дата « 12 » сентября 20 23 г.

Место для оттиска печати (при наличии) лица, составившего описание местоположения границ объекта



Раздел 4  
План границ объекта

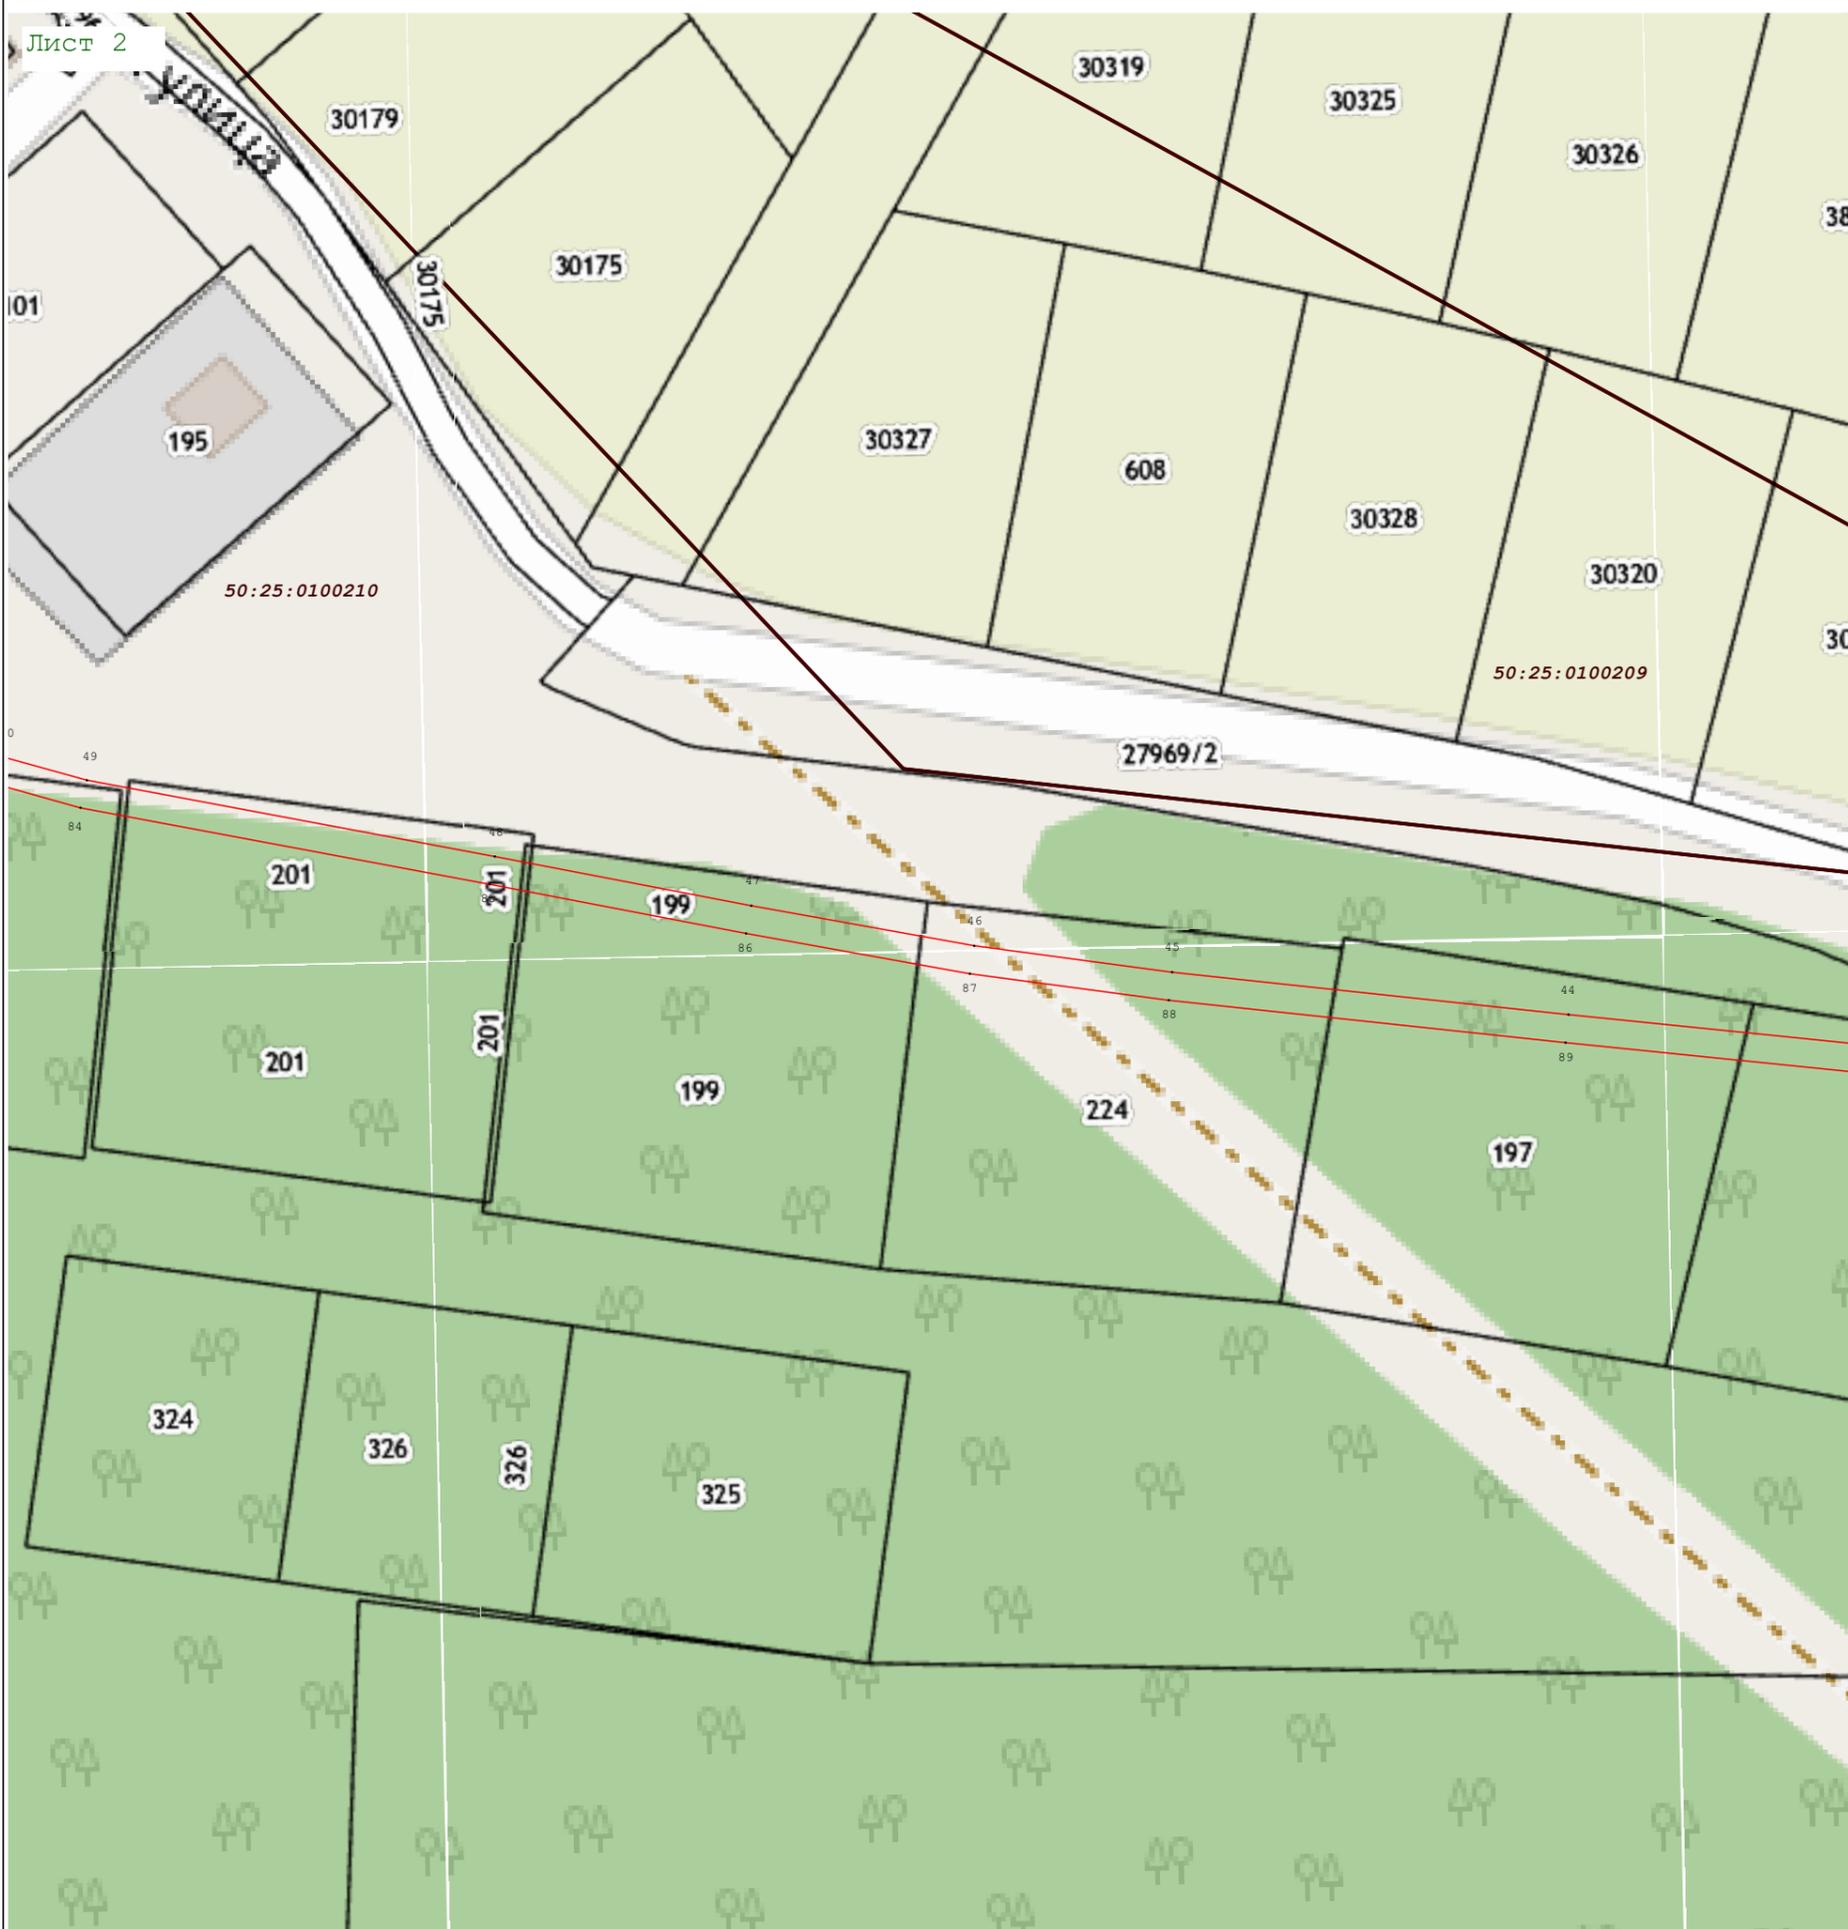

Масштаб 1:1 000

Используемые условные знаки и обозначения:

-  7 - Характерная точка границы зоны
-  - Граница зоны
-  - Граница земельного участка по сведениям ЕГРН
-  50:15:0030526 - Кадастровый номер квартала по сведениям ЕГРН
-  - Граница кадастрового квартала


Подпись \_\_\_\_\_ Дата « 12 » сентября 20 23 г.

Место для оттиска печати (при наличии) лица, составившего описание местоположения границ объекта



Раздел 4  
План границ объекта

Лист 3

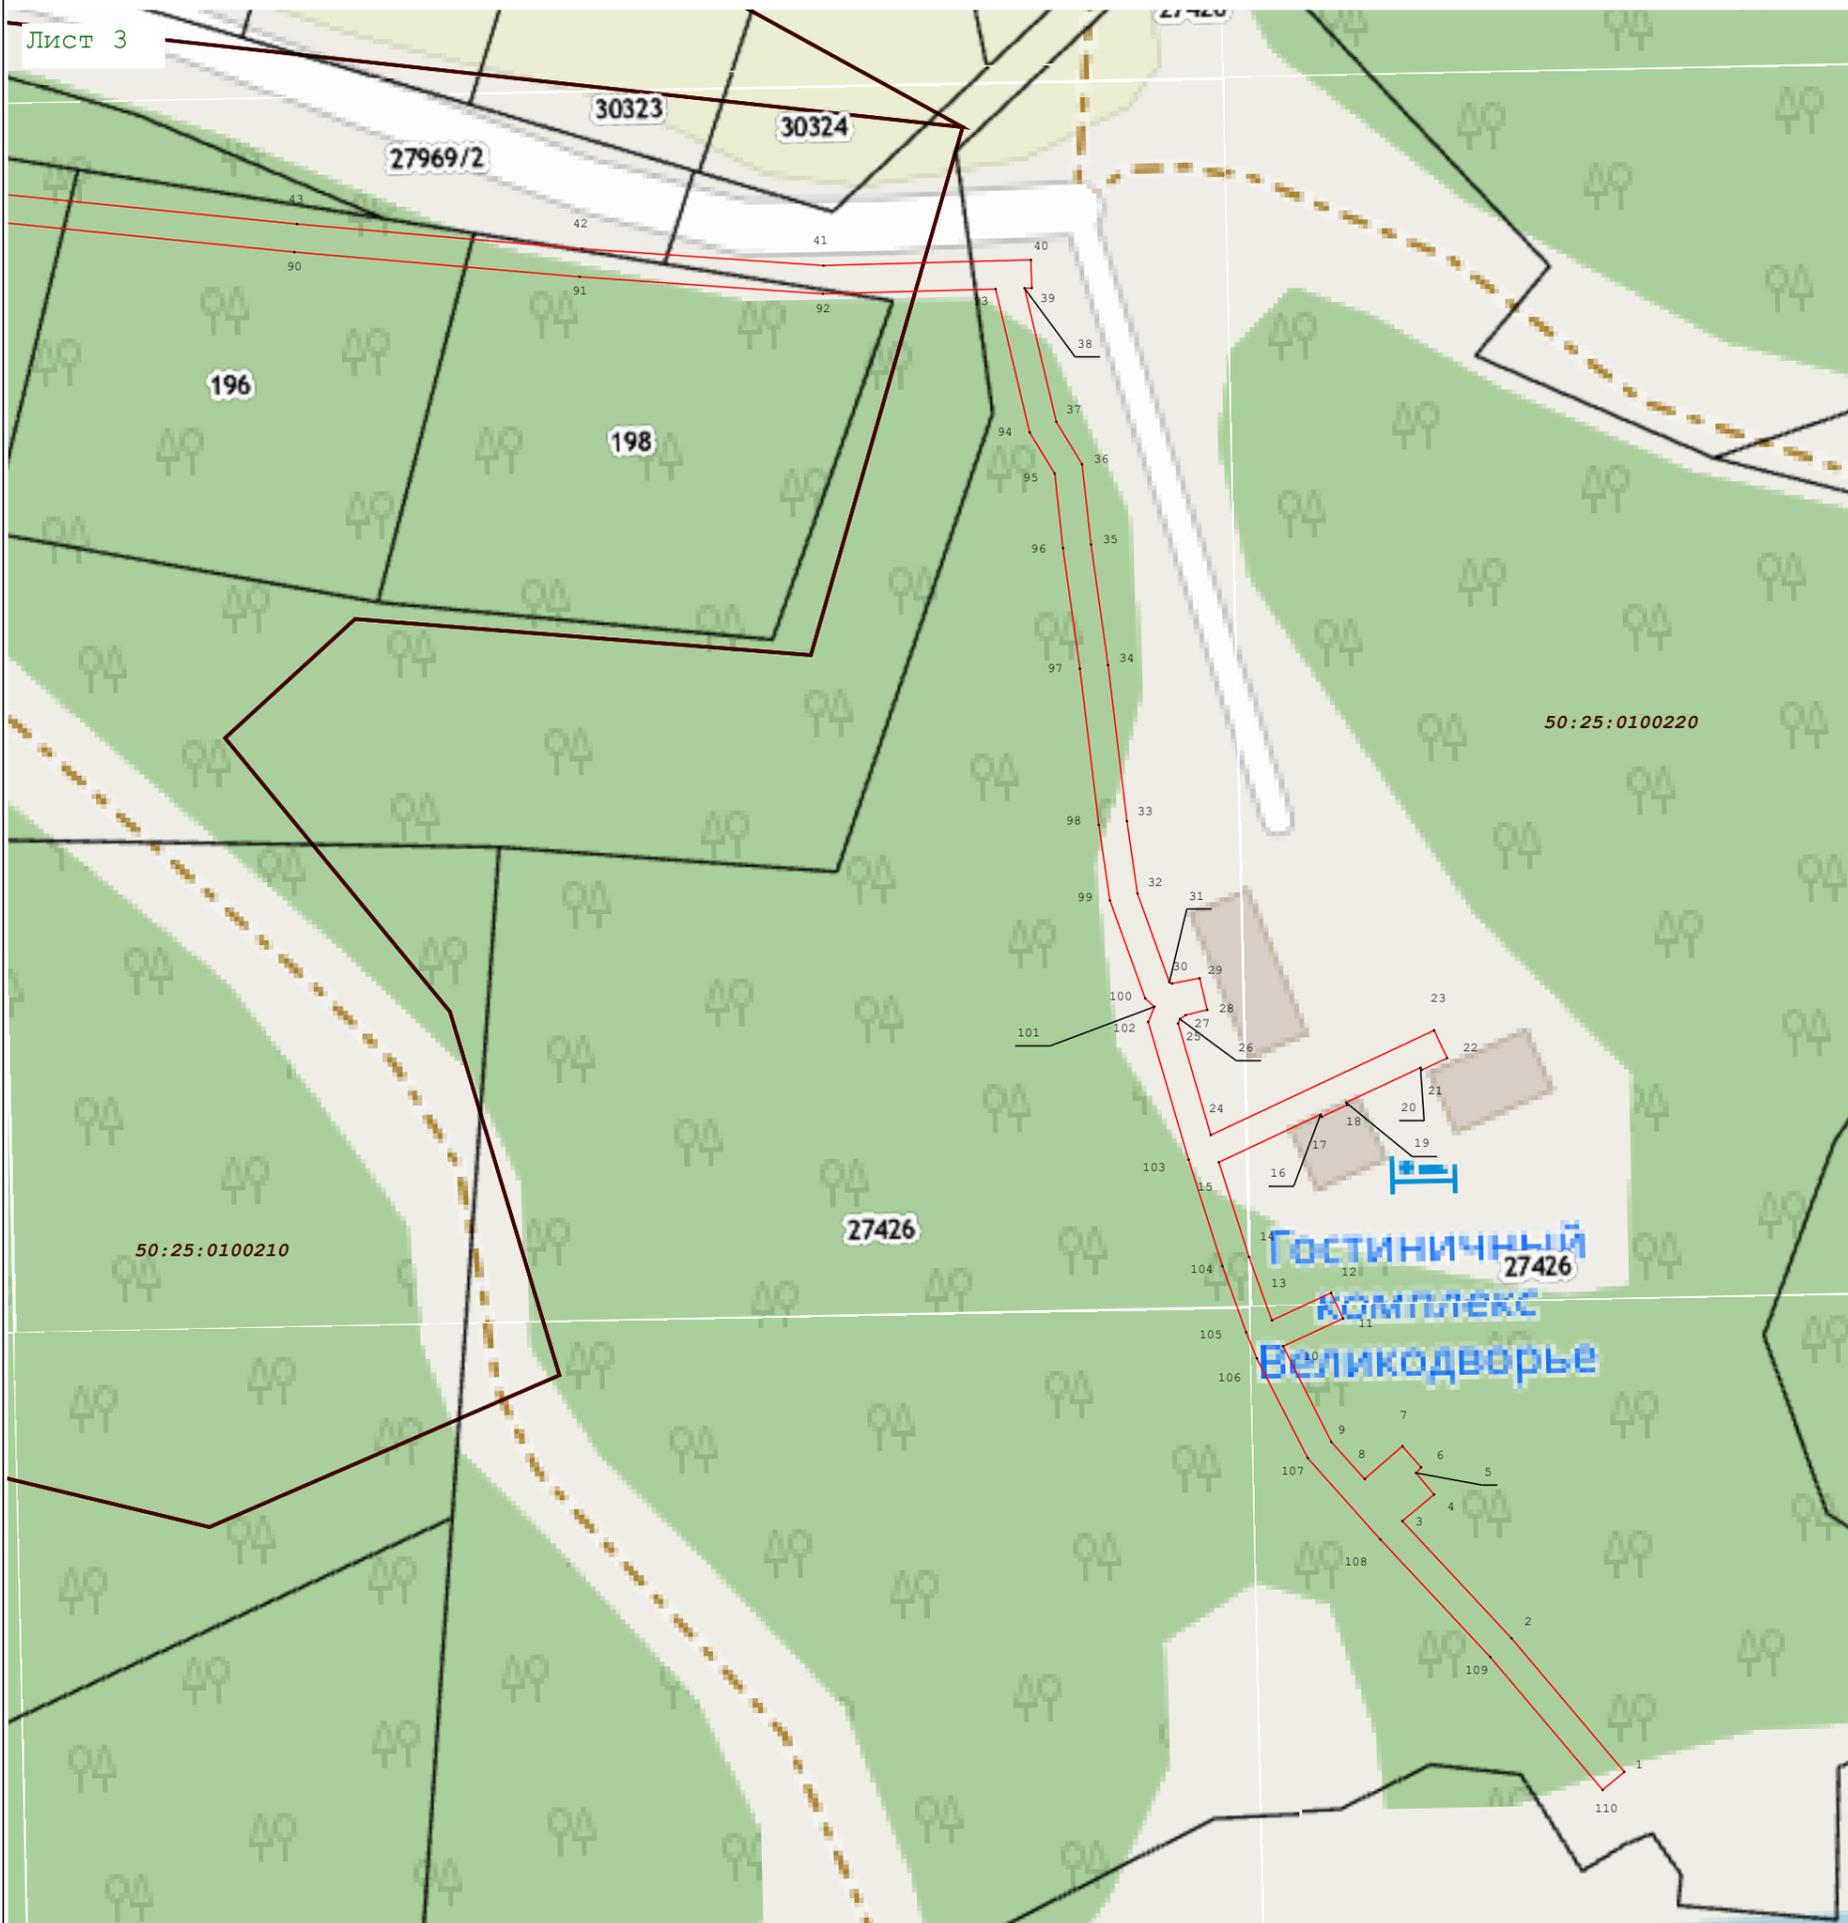

Масштаб 1:1 000

Используемые условные знаки и обозначения:

-  7 - Характерная точка границы зоны
-  - Граница зоны
-  - Граница земельного участка по сведениям ЕГРН
-  50:15:0030526 - Кадастровый номер квартала по сведениям ЕГРН
-  - Граница кадастрового квартала

Подпись \_\_\_\_\_



Дата « 12 » сентября 20 23 г.

Место для оттиска печати (при наличии) лица, составившего описание местоположения границ объекта