

# АДМИНИСТРАЦИЯ ГОРОДСКОГО ОКРУГА ШАТУРА МОСКОВСКОЙ ОБЛАСТИ

## ПОСТАНОВЛЕНИЕ

---

от 23.10.2023 № 2289

об установлении публичного сервитута в порядке главы V.7. Земельного кодекса Российской Федерации по адресу (местоположение): Московская область, Городской округ Шатура, д. Лешово в пользу акционерного общества "Мособлгаз" в целях размещения существующего объекта системы газоснабжения и его неотъемлемых технологических частей

В соответствии с Земельным кодексом Российской Федерации, Федеральным законом от 06.10.2003 № 131-ФЗ «Об общих принципах организации местного самоуправления в Российской Федерации», Законом Московской области № 23/96-ОЗ «О регулировании земельных отношений в Московской области», руководствуясь Уставом Городского округа Шатура, учитывая ходатайство акционерного общества "Мособлгаз" от 22.09.2023 № P001-0048198848-76898337,

### ПОСТАНОВЛЯЮ:

1. Установить публичный сервитут на срок 588 месяцев в отношении земель, государственная собственность на которые не разграничена и земельных участков, согласно приложению № 1 к настоящему Постановлению, в пользу акционерного общества "Мособлгаз", в целях размещения существующего объекта системы газоснабжения и его неотъемлемых технологических частей, право собственности на который возникло до 01.09.2018 (объект газового хозяйства - Газопровод высокого давления, кадастровый номер 50:25:0000000:6156) в целях его беспрепятственной эксплуатации, капитального и текущего ремонта, в границах в соответствии с приложением №2 к настоящему Постановлению.

1.1. Срок, в течение которого использование земельных участков, согласно приложению

№1 к настоящему Постановлению, в соответствии с их видом разрешенного использования будет невозможно или существенно затруднено в связи с осуществлением публичного сервитута определяется планами капитального и (или) текущего ремонта, утверждаемыми АО «Мособлгаз», но не более трех месяцев в отношении земельных участков, предназначенных для жилищного строительства (в том числе индивидуального жилищного строительства), ведения личного подсобного хозяйства, садоводства, огородничества, или одного года в отношении иных земельных участков.

1.2. График проведения работ при осуществлении эксплуатации существующего объекта системы газоснабжения и его неотъемлемых технологических частей определяется согласно Стандарту организации СТО МОГ 9.4-003-2018 «Сети газораспределения и газопотребления», утвержденного приказом АО «Мособлгаз» от 27.09.2018 № 511, разработанного в соответствии с Федеральным законом от 21.07.1997 № 116-ФЗ «О промышленной безопасности опасных производственных объектов», а также Техническим регламентом «О безопасности сетей газораспределения и газопотребления», утвержденным Постановлением Правительства Российской Федерации от 29.10.2010 № 870.

1.3. Порядок установления зон с особыми условиями использования территорий и содержание ограничений прав на земельные участки в границах таких зон установлены Постановлением Правительства Российской Федерации от 20.11.2000 № 878 «Об утверждении Правил охраны газораспределительных сетей».

1.4. Обязать акционерное общество "Мособлгаз" привести земли, земельные участки, указанные в п.1 Постановления, в состояние, пригодное для использования в соответствии с видом разрешенного использования, в срок не позднее чем три месяца после завершения деятельности, для осуществления которой установлен публичный сервитут.

2. Администрации в течение 5 рабочих дней направить копию настоящего Постановления в Управление Федеральной службы государственной регистрации, кадастра и картографии по Московской области для внесения сведений об установлении публичного сервитута в отношении земельных участков, указанных в пункте 1 настоящего Постановления, в Единый государственный реестр недвижимости.

3. Администрации в течение 5 рабочих дней разместить настоящее Постановление на официальном информационном сайте администрации - <https://www.shatura.ru/> в информационно-телекоммуникационной сети «Интернет».

4. Комитету по управлению имуществом администрации Городского округа Шатура Московской области в течение 5 рабочих дней направить владельцу публичного сервитута копию настоящего Постановления, сведения о лицах, являющихся правообладателями земельных участков, сведения о лицах, подавших заявления об учете их прав (обременений прав) на земельные участки, способах связи с ними, копии документов, подтверждающих права указанных лиц на земельные участки.

5. Контроль за выполнением настоящего Постановления возложить на заместителя главы администрации Городского округа Шатура Московской области А.С. Глухову.

И.о. главы администрации  
Городского округа

П.Н. Андреев

**Приложение № 1**  
**к Постановлению**  
**от 23.10.2023 № 2289**

№	Кадастровый номер земельного участка	Адрес / описание местоположения
1	2	3
1	50:25:0000000:28225	данные отсутствуют
2	50:25:0000000:28226	данные отсутствуют
3	50:25:0000000:28943	Московская область, Городской округ Шатура
4	50:25:0000000:29092	Московская область, Городской округ Шатура
5	50:25:0010117:2	обл. Московская, р-н Шатурский, АПК "Шатурский".
6	50:25:0030119:1185	Московская область, Шатурский район, городское поселение Шатура, деревня Лешово, рядом с домом №22В
7	50:25:0030119:124	обл. Московская, р-н Шатурский, городское поселение Шатура, д. Лешово
8	50:25:0030119:1249	Московская область, р-н Шатурский, южнее земельного участка с кадастровым номером 50:25:0030119:1185
9	50:25:0030119:1276	50:25:0030119:1276
10	50:25:0030119:1294	Российская Федерация, Московская область, городской округ Шатура, д Лешово, южнее земельного участка с кадастровым номером 50:25:0030119:377
11	50:25:0030119:1612	140700, Московская область, г Шатура, д Лешово, РФ, городской округ Шатура, в 12 метрах севернее земельного участка с кадастровым номером 50:25:0030119:178
12	50:25:0030119:171	Московская область, р-н. Шатурский
13	50:25:0030119:402	обл. Московская, р-н Шатурский, городское поселение Шатура, д. Лешово, (за земельным участком

<b>№</b>	<b>Кадастровый номер земельного участка</b>	<b>Адрес / описание местоположения</b>
<b>1</b>	<b>2</b>	<b>3</b>
		дома 7 "а").
14	50:25:0030119:403	обл. Московская, р-н Шатурский, городское поселение Шатура, д. Лешово
15	50:25:0030119:473	обл. Московская, р-н Шатурский, городское поселение Шатура, д. Лешово, ГРП.
16	50:25:0030119:493	Московская область, Шатурский район, городское поселение Шатура, д. Лешово, около земельного участка д. 9
17	50:25:0030119:173	обл. Московская, р-н Шатурский, с/о Петровский, д. Лешово, ул. б/н, при доме №9.
18	50:25:0000000:32	обл. Московская, р-н Шатурский, АПК "Шатурский"

**ОПИСАНИЕ МЕСТОПОЛОЖЕНИЯ ГРАНИЦ**

**Публичный сервитут объекта «Газопровод высокого давления», кадастровый номер 50:25:0000000:6156**

(наименование объекта, местоположение границ которого описано (далее - объект))

**Раздел 1**

<b>Сведения об объекте</b>		
<b>№ п/п</b>	<b>Характеристики объекта</b>	<b>Описание характеристик</b>
<b>1</b>	<b>2</b>	<b>3</b>
1	Местоположение объекта	Московская область, городской округ Шатура, д. Лешово
2	Площадь объекта ± величина погрешности определения площади (P ± ΔP)	5 853 м <sup>2</sup> ± 27 м <sup>2</sup>
3	Иные характеристики объекта	Вид объекта реестра границ: Зона с особыми условиями использования территории Содержание ограничений использования объектов недвижимости в пределах зоны или территории: Публичный сервитут, для целей размещения линейных объектов системы газоснабжения, их неотъемлемых технологических частей. Срок установления 49 лет. Обладатель публичного сервитута: Акционерное Общество «Мособлгаз» (ИНН 5032292612, ОГРН 1175024034734). Адрес: Московская обл. г. Одинцово, д. Раздоры, 1-й км Рублево-Успенского шоссе, д. 1, корп. Б. Электронная почта : info@mosoblgaz.ru

**Раздел 2**

**Сведения о местоположении границ объекта**

<b>1. Система координат</b> МСК-50, зона 2					
<b>2. Сведения о характерных точках границ объекта</b>					
Обозначение характерных точек границ	Координаты, м		Метод определения координат характерной точки	Средняя квадратическая погрешность положения характерной точки (Mt), м	Описание обозначения точки на местности (при наличии)
	X	Y			
1	2	3	4	5	6
1	449 007,04	2 314 469,28	Аналитический метод	0,10	—
2	449 016,47	2 314 469,35		0,10	
3	449 032,45	2 314 468,77		0,10	
4	449 033,37	2 314 455,15		0,10	
5	449 033,70	2 314 440,87		0,10	
6	449 033,69	2 314 421,05		0,10	
7	449 033,26	2 314 399,78		0,10	
8	449 033,89	2 314 380,62		0,10	
9	449 034,60	2 314 364,84		0,10	
10	449 035,81	2 314 349,66		0,10	
11	449 036,60	2 314 329,34		0,10	
12	449 036,48	2 314 322,73		0,10	
13	449 156,10	2 314 281,99		0,10	
14	449 184,20	2 314 273,33		0,10	
15	449 219,27	2 314 262,88		0,10	
16	449 231,29	2 314 259,45		0,10	
17	449 233,75	2 314 246,33		0,10	
18	449 239,06	2 314 222,56		0,10	
19	449 256,75	2 314 146,43		0,10	
20	449 259,99	2 314 124,50		0,10	
21	449 264,98	2 314 103,18		0,10	
22	449 268,55	2 314 086,10		0,10	
23	449 271,52	2 314 074,87		0,10	
24	449 274,18	2 314 062,98		0,10	
25	449 311,87	2 314 070,74		0,10	
26	449 325,60	2 314 072,99		0,10	
27	449 345,24	2 314 075,03		0,10	
28	449 364,78	2 314 076,71		0,10	
29	449 379,28	2 314 077,73		0,10	
30	449 390,95	2 314 078,87		0,10	
31	449 400,63	2 314 080,42		0,10	
32	449 409,50	2 314 080,82		0,10	
33	449 428,07	2 314 082,98		0,10	
34	449 434,36	2 314 058,49		0,10	
35	449 438,50	2 314 039,33		0,10	
36	449 444,50	2 314 003,46		0,10	
37	449 418,18	2 313 999,78		0,10	
38	449 418,38	2 313 997,50		0,10	
39	449 422,63	2 313 966,70		0,10	
40	449 423,89	2 313 952,62		0,10	
41	449 426,08	2 313 934,60		0,10	
42	449 428,27	2 313 905,50		0,10	
43	449 436,08	2 313 906,85		0,10	
44	449 455,98	2 313 909,05		0,10	
45	449 531,05	2 313 918,05		0,10	
46	449 536,88	2 313 868,53		0,10	
47	449 539,04	2 313 847,46		0,10	

**Раздел 2**

<b>Сведения о местоположении границ объекта</b>					
<b>1</b>	<b>2</b>	<b>3</b>	<b>4</b>	<b>5</b>	<b>6</b>
48	449 543,06	2 313 816,45	Аналитический метод	0,10	—
49	449 544,87	2 313 806,09		0,10	
50	449 546,13	2 313 796,48		0,10	
51	449 547,14	2 313 787,84		0,10	
52	449 547,55	2 313 780,20		0,10	
53	449 557,44	2 313 781,81		0,10	
54	449 577,27	2 313 784,43		0,10	
55	449 617,72	2 313 789,24		0,10	
56	449 641,90	2 313 792,45		0,10	
57	449 646,72	2 313 793,25		0,10	
58	449 645,06	2 313 802,64		0,10	
59	449 639,21	2 313 832,45		0,10	
60	449 631,47	2 313 854,63		0,10	
61	449 635,25	2 313 855,95		0,10	
62	449 643,09	2 313 833,49		0,10	
63	449 648,73	2 313 805,10		0,10	
64	449 651,35	2 313 789,97		0,10	
65	449 642,49	2 313 788,49		0,10	
66	449 618,23	2 313 785,27		0,10	
67	449 577,75	2 313 780,46		0,10	
68	449 558,02	2 313 777,85		0,10	
69	449 543,80	2 313 775,54		0,10	
70	449 543,15	2 313 787,50		0,10	
71	449 542,16	2 313 795,99		0,10	
72	449 540,92	2 313 805,49		0,10	
73	449 539,11	2 313 815,84		0,10	
74	449 535,07	2 313 847,01		0,10	
75	449 532,91	2 313 868,09		0,10	
76	449 527,54	2 313 913,57		0,10	
77	449 456,44	2 313 905,08		0,10	
78	449 436,64	2 313 902,89		0,10	
79	449 416,98	2 313 899,57		0,10	
80	449 407,90	2 313 898,78		0,10	
81	449 405,18	2 313 898,38		0,10	
82	449 404,59	2 313 902,33		0,10	
83	449 419,09	2 313 903,92		0,10	
84	449 424,32	2 313 904,82		0,10	
85	449 422,10	2 313 934,21		0,10	
86	449 419,91	2 313 952,20		0,10	
87	449 418,65	2 313 966,25		0,10	
88	449 414,40	2 313 997,04		0,10	
89	449 413,86	2 314 003,21		0,10	
90	449 439,88	2 314 006,85		0,10	
91	449 434,57	2 314 038,58		0,10	
92	449 430,46	2 314 057,57		0,10	
93	449 425,06	2 314 078,60		0,10	
94	449 409,82	2 314 076,83		0,10	
95	449 401,03	2 314 076,44		0,10	
96	449 391,47	2 314 074,91		0,10	
97	449 379,61	2 314 073,74		0,10	
98	449 365,09	2 314 072,72		0,10	
99	449 345,61	2 314 071,05		0,10	
100	449 326,13	2 314 069,03		0,10	
101	449 312,59	2 314 066,80		0,10	
102	449 276,16	2 314 059,31		0,10	


**Раздел 2**

<b>Сведения о местоположении границ объекта</b>					
<b>1</b>	<b>2</b>	<b>3</b>	<b>4</b>	<b>5</b>	<b>6</b>
103	449 276,31	2 314 057,63	Аналитический метод	0,10	—
104	449 280,13	2 314 054,82		0,10	
105	449 267,09	2 314 048,19		0,10	
106	449 252,47	2 314 037,84		0,10	
107	449 248,38	2 314 035,32		0,10	
108	449 242,51	2 314 032,06		0,10	
109	449 231,51	2 314 025,20		0,10	
110	449 203,79	2 314 008,86		0,10	
111	449 201,77	2 314 012,31		0,10	
112	449 229,43	2 314 028,62		0,10	
113	449 240,48	2 314 035,50		0,10	
114	449 246,36	2 314 038,77		0,10	
115	449 250,24	2 314 041,17		0,10	
116	449 265,03	2 314 051,63		0,10	
117	449 272,52	2 314 055,44		0,10	
118	449 272,21	2 314 058,48		0,10	
119	449 271,13	2 314 058,25		0,10	
120	449 267,64	2 314 073,92		0,10	
121	449 264,65	2 314 085,18		0,10	
122	449 261,08	2 314 102,31		0,10	
123	449 256,06	2 314 123,75		0,10	
124	449 252,81	2 314 145,68		0,10	
125	449 235,16	2 314 221,66		0,10	
126	449 229,83	2 314 245,52		0,10	
127	449 227,81	2 314 256,29		0,10	
128	449 183,04	2 314 269,50		0,10	
129	449 154,87	2 314 278,19		0,10	
130	449 097,51	2 314 297,63		0,10	
131	449 075,54	2 314 305,30		0,10	
132	449 046,11	2 314 315,13		0,10	
133	449 032,45	2 314 319,89		0,10	
134	449 032,55	2 314 329,92		0,10	
135	449 031,82	2 314 349,43		0,10	
136	449 030,61	2 314 364,59		0,10	
137	449 029,89	2 314 380,47		0,10	
138	449 029,26	2 314 399,76		0,10	
139	449 029,69	2 314 421,09		0,10	
140	449 029,70	2 314 440,83		0,10	
141	449 029,38	2 314 454,97		0,10	
142	449 028,70	2 314 464,90		0,10	
143	449 016,41	2 314 465,35		0,10	
144	449 007,18	2 314 465,28		0,10	
145	449 002,32	2 314 464,98		0,10	
146	449 002,07	2 314 468,97		0,10	
1	449 007,04	2 314 469,28		0,10	
<b>3. Сведения о характерных точках части (частей) границы объекта</b>					
<b>1</b>	<b>2</b>	<b>3</b>	<b>4</b>	<b>5</b>	<b>6</b>
—	—	—	—	—	—





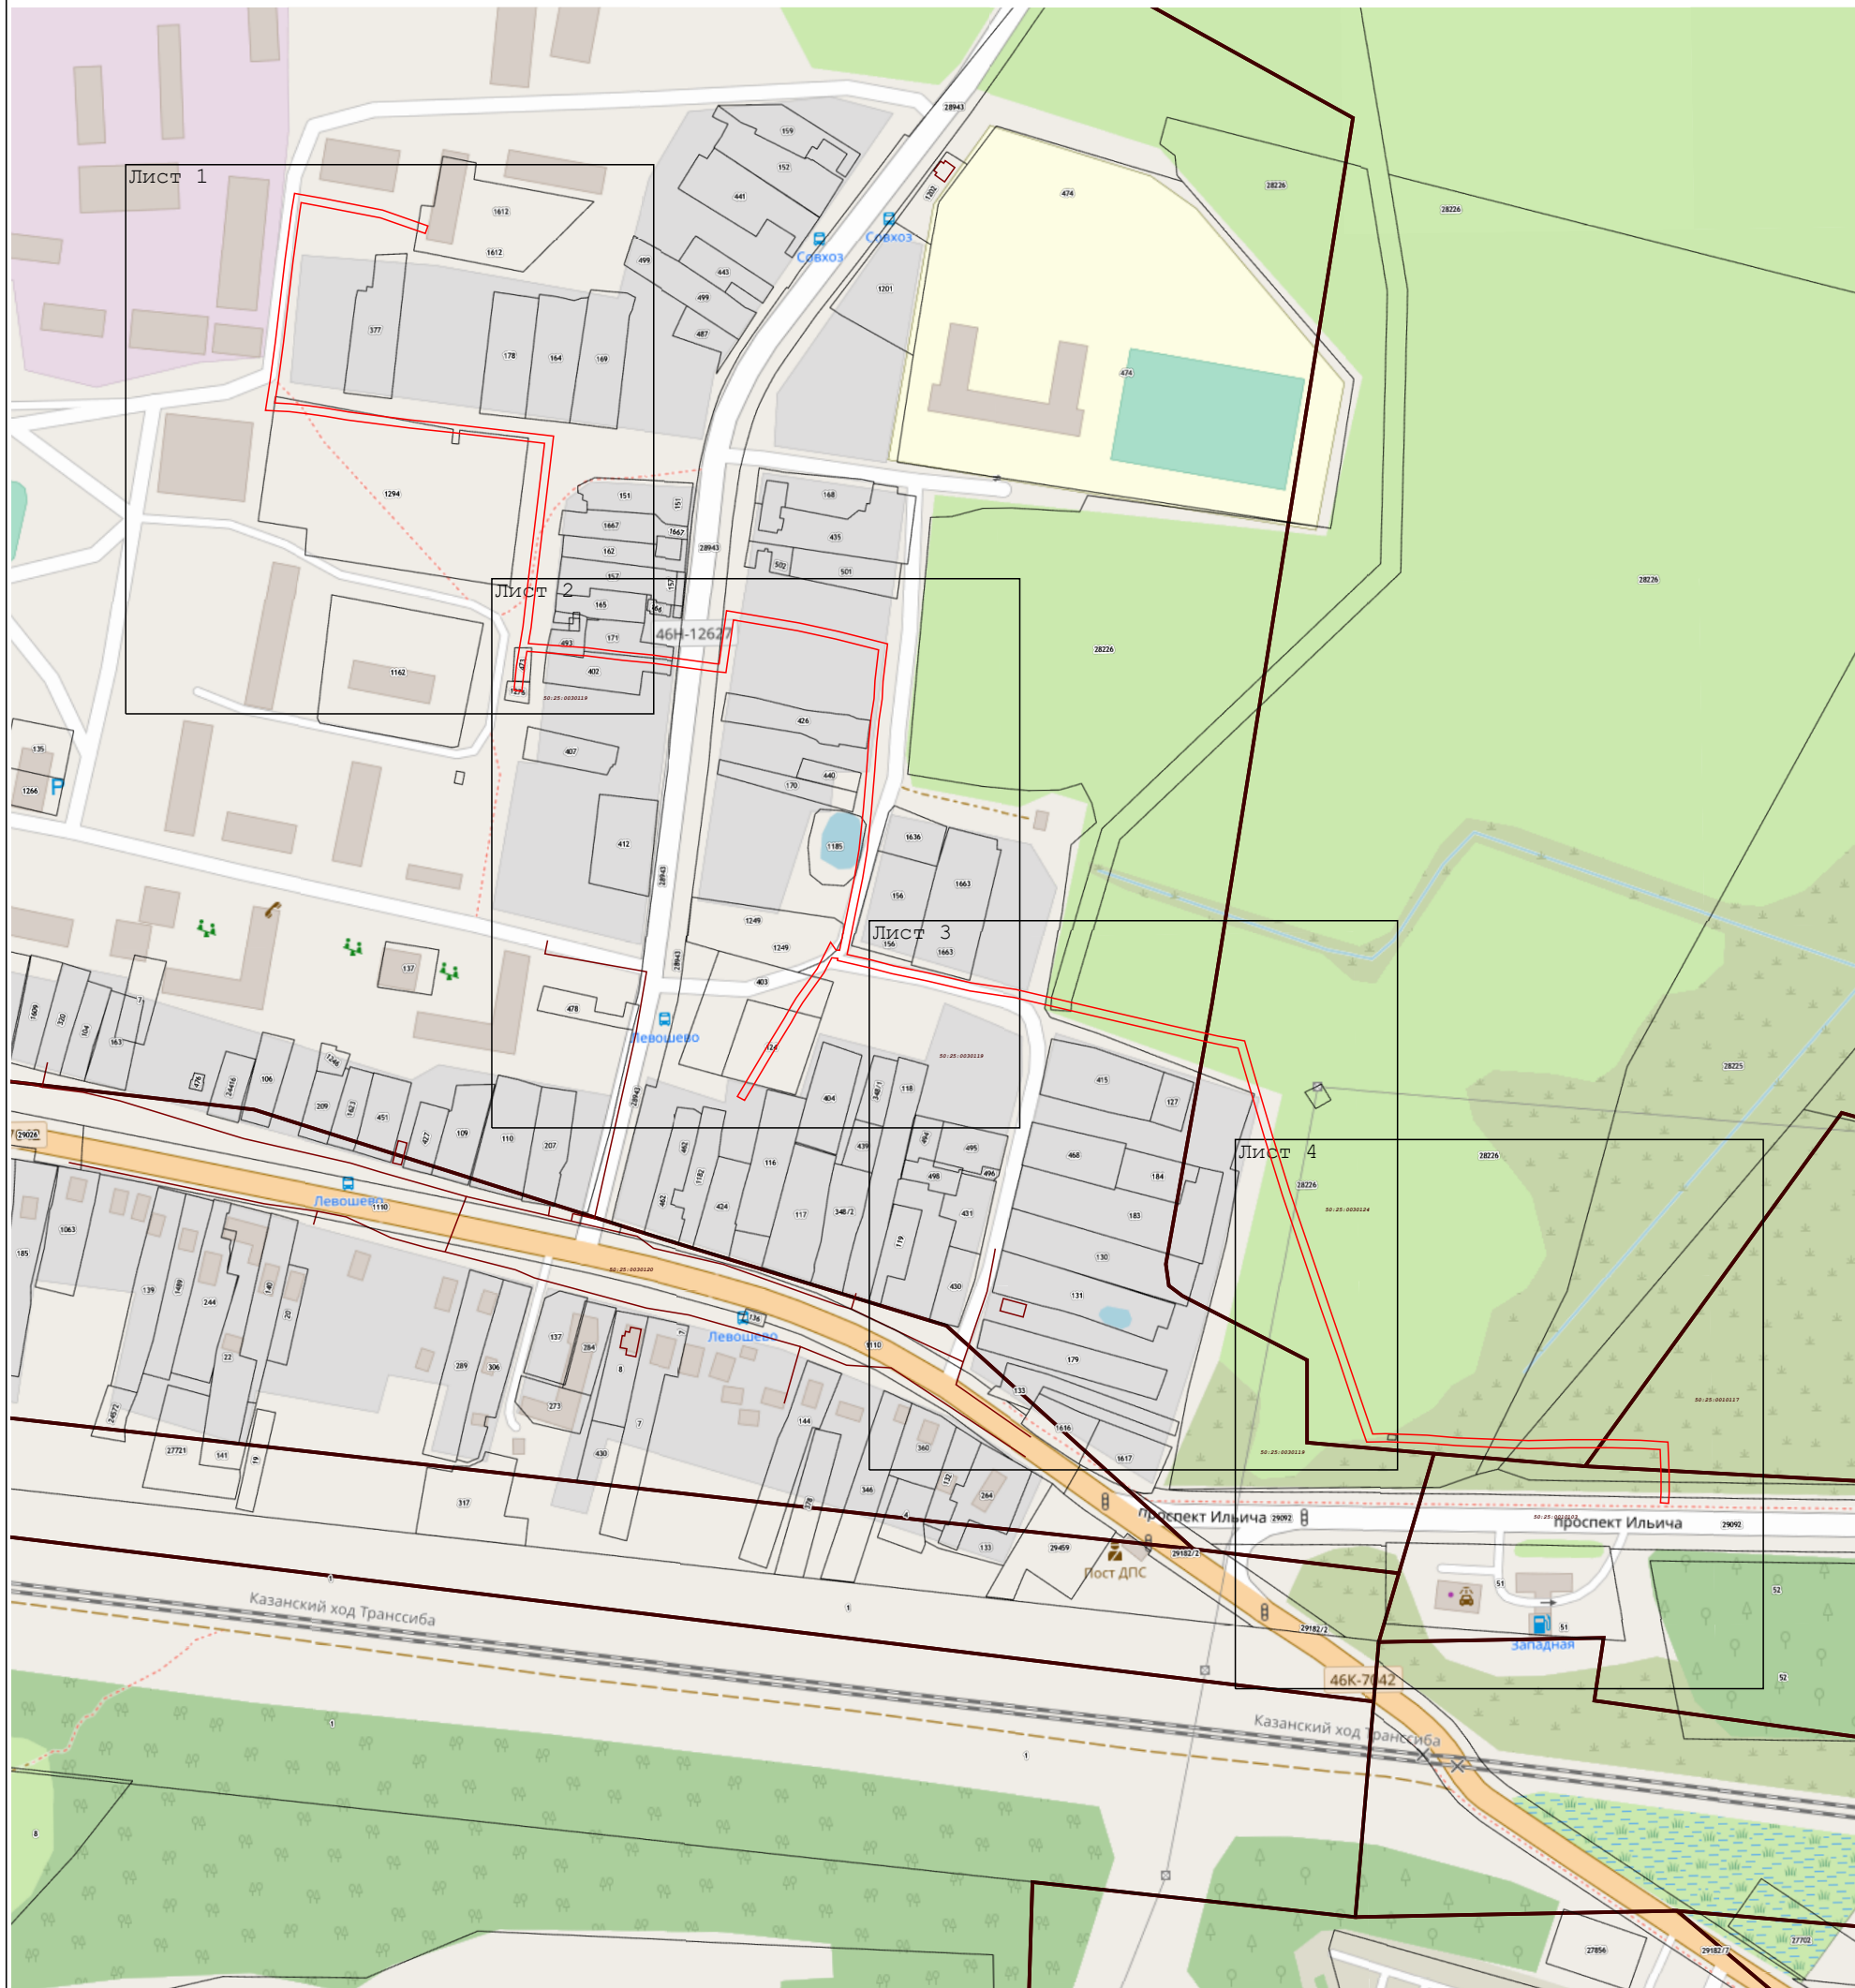



Раздел 4  
План границ объекта



Масштаб 1:3 500

Используемые условные знаки и обозначения:

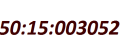-  - Граница зоны
-  - Граница земельного участка по сведениям ЕГРН
-  - Кадастровый номер квартала по сведениям ЕГРН
-  - Граница кадастрового квартала


Подпись \_\_\_\_\_ Дата « 12 » сентября 20 23 г.

Место для оттиска печати (при наличии) лица, составившего описание местоположения границ объекта



Раздел 4  
План границ объекта

Лист 1

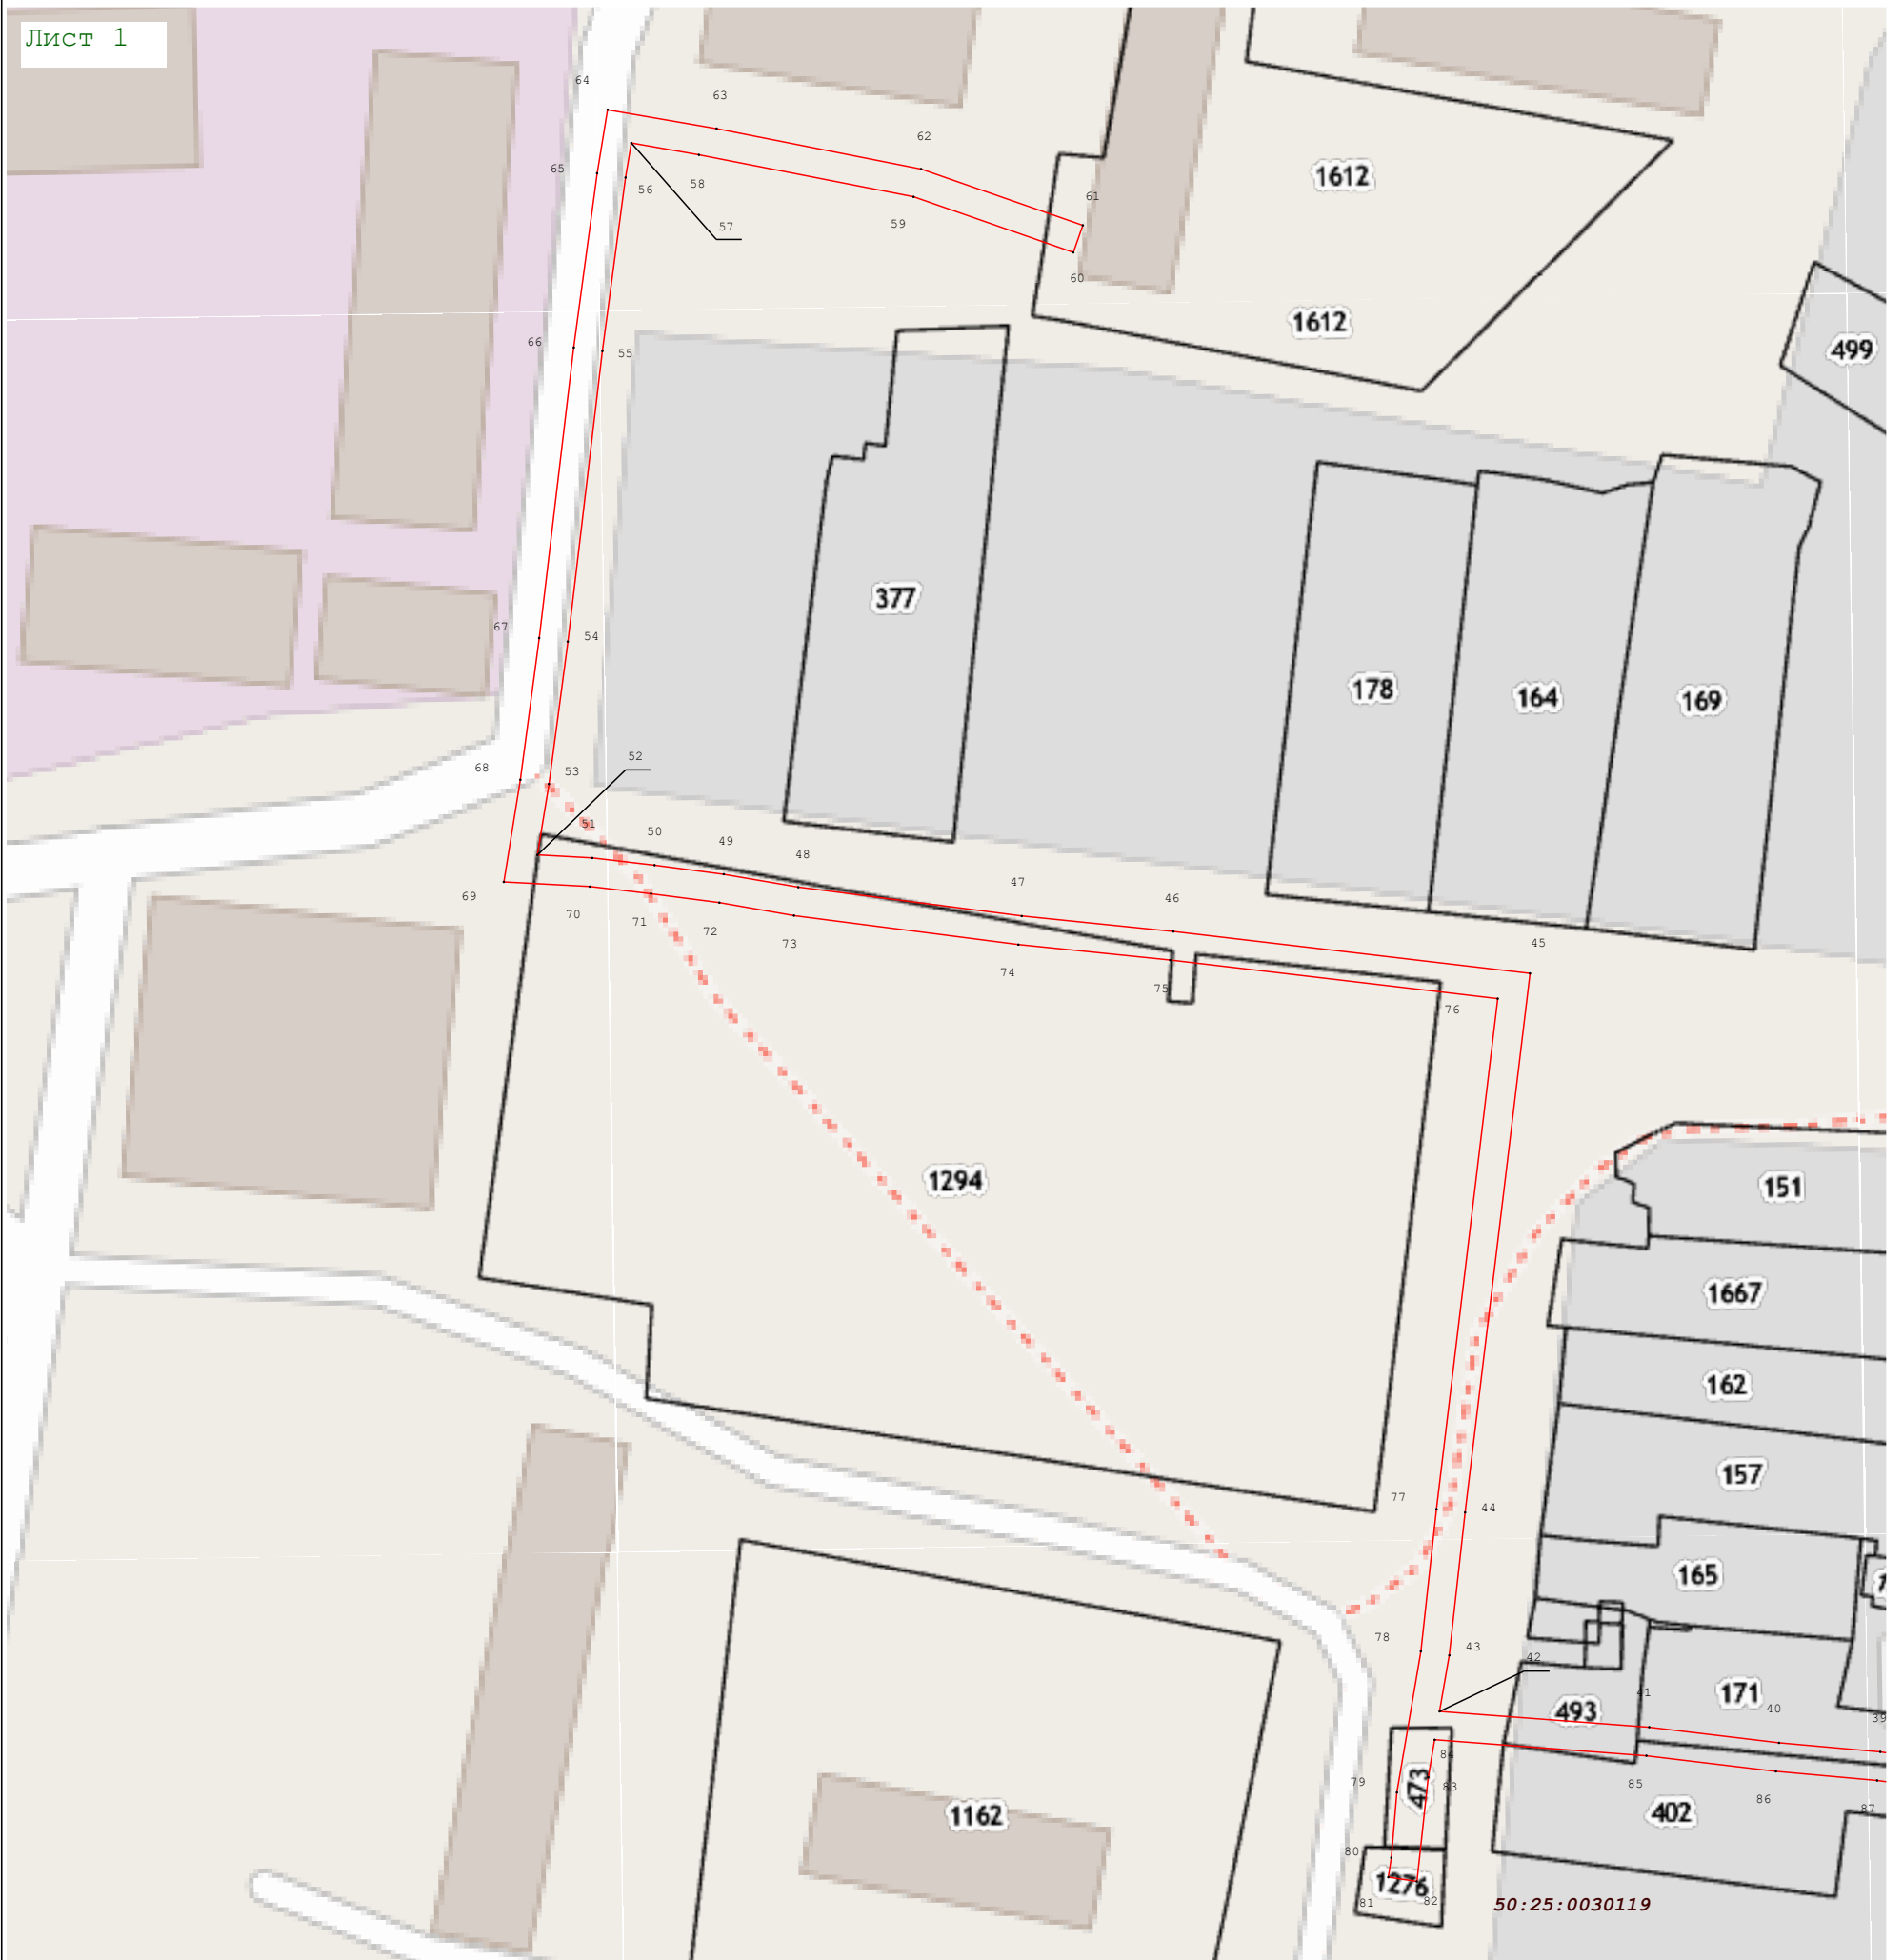

Масштаб 1:1 000

Используемые условные знаки и обозначения:

- 7 - Характерная точка границы зоны
- Граница зоны
- Граница земельного участка по сведениям ЕГРН
- Граница кадастрового квартала
- 50:15:0030526 - Кадастровый номер квартала по сведениям ЕГРН

Подпись \_\_\_\_\_



Дата « 12 » сентября 20 23 г.






Место для оттиска печати (при наличии) лица, составившего описание местоположения границ объекта

Раздел 4  
План границ объекта



Масштаб 1:1 000

Используемые условные знаки и обозначения:

-  - Характерная точка границы зоны
-  - Граница зоны
-  - Граница земельного участка по сведениям ЕГРН
-  - Кадастровый номер квартала по сведениям ЕГРН
-  - Граница кадастрового квартала

Подпись \_\_\_\_\_ Дата « 12 » сентября 20 23 г.

Место для оттиска печати (при наличии) лица, составившего описание местоположения границ объекта






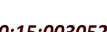

Раздел 4  
План границ объекта

Лист 3



Масштаб 1:1 000

Используемые условные знаки и обозначения:


-  7 - Характерная точка границы зоны
-  - Граница зоны
-  - Граница земельного участка по сведениям ЕГРН
-  50:15:0030526 - Кадастровый номер квартала по сведениям ЕГРН
-  - Граница кадастрового квартала

Подпись \_\_\_\_\_ Дата « 12 » сентября 20 23 г.

Место для отиска печати (при наличии) лица, составившего описание местоположения границ объекта




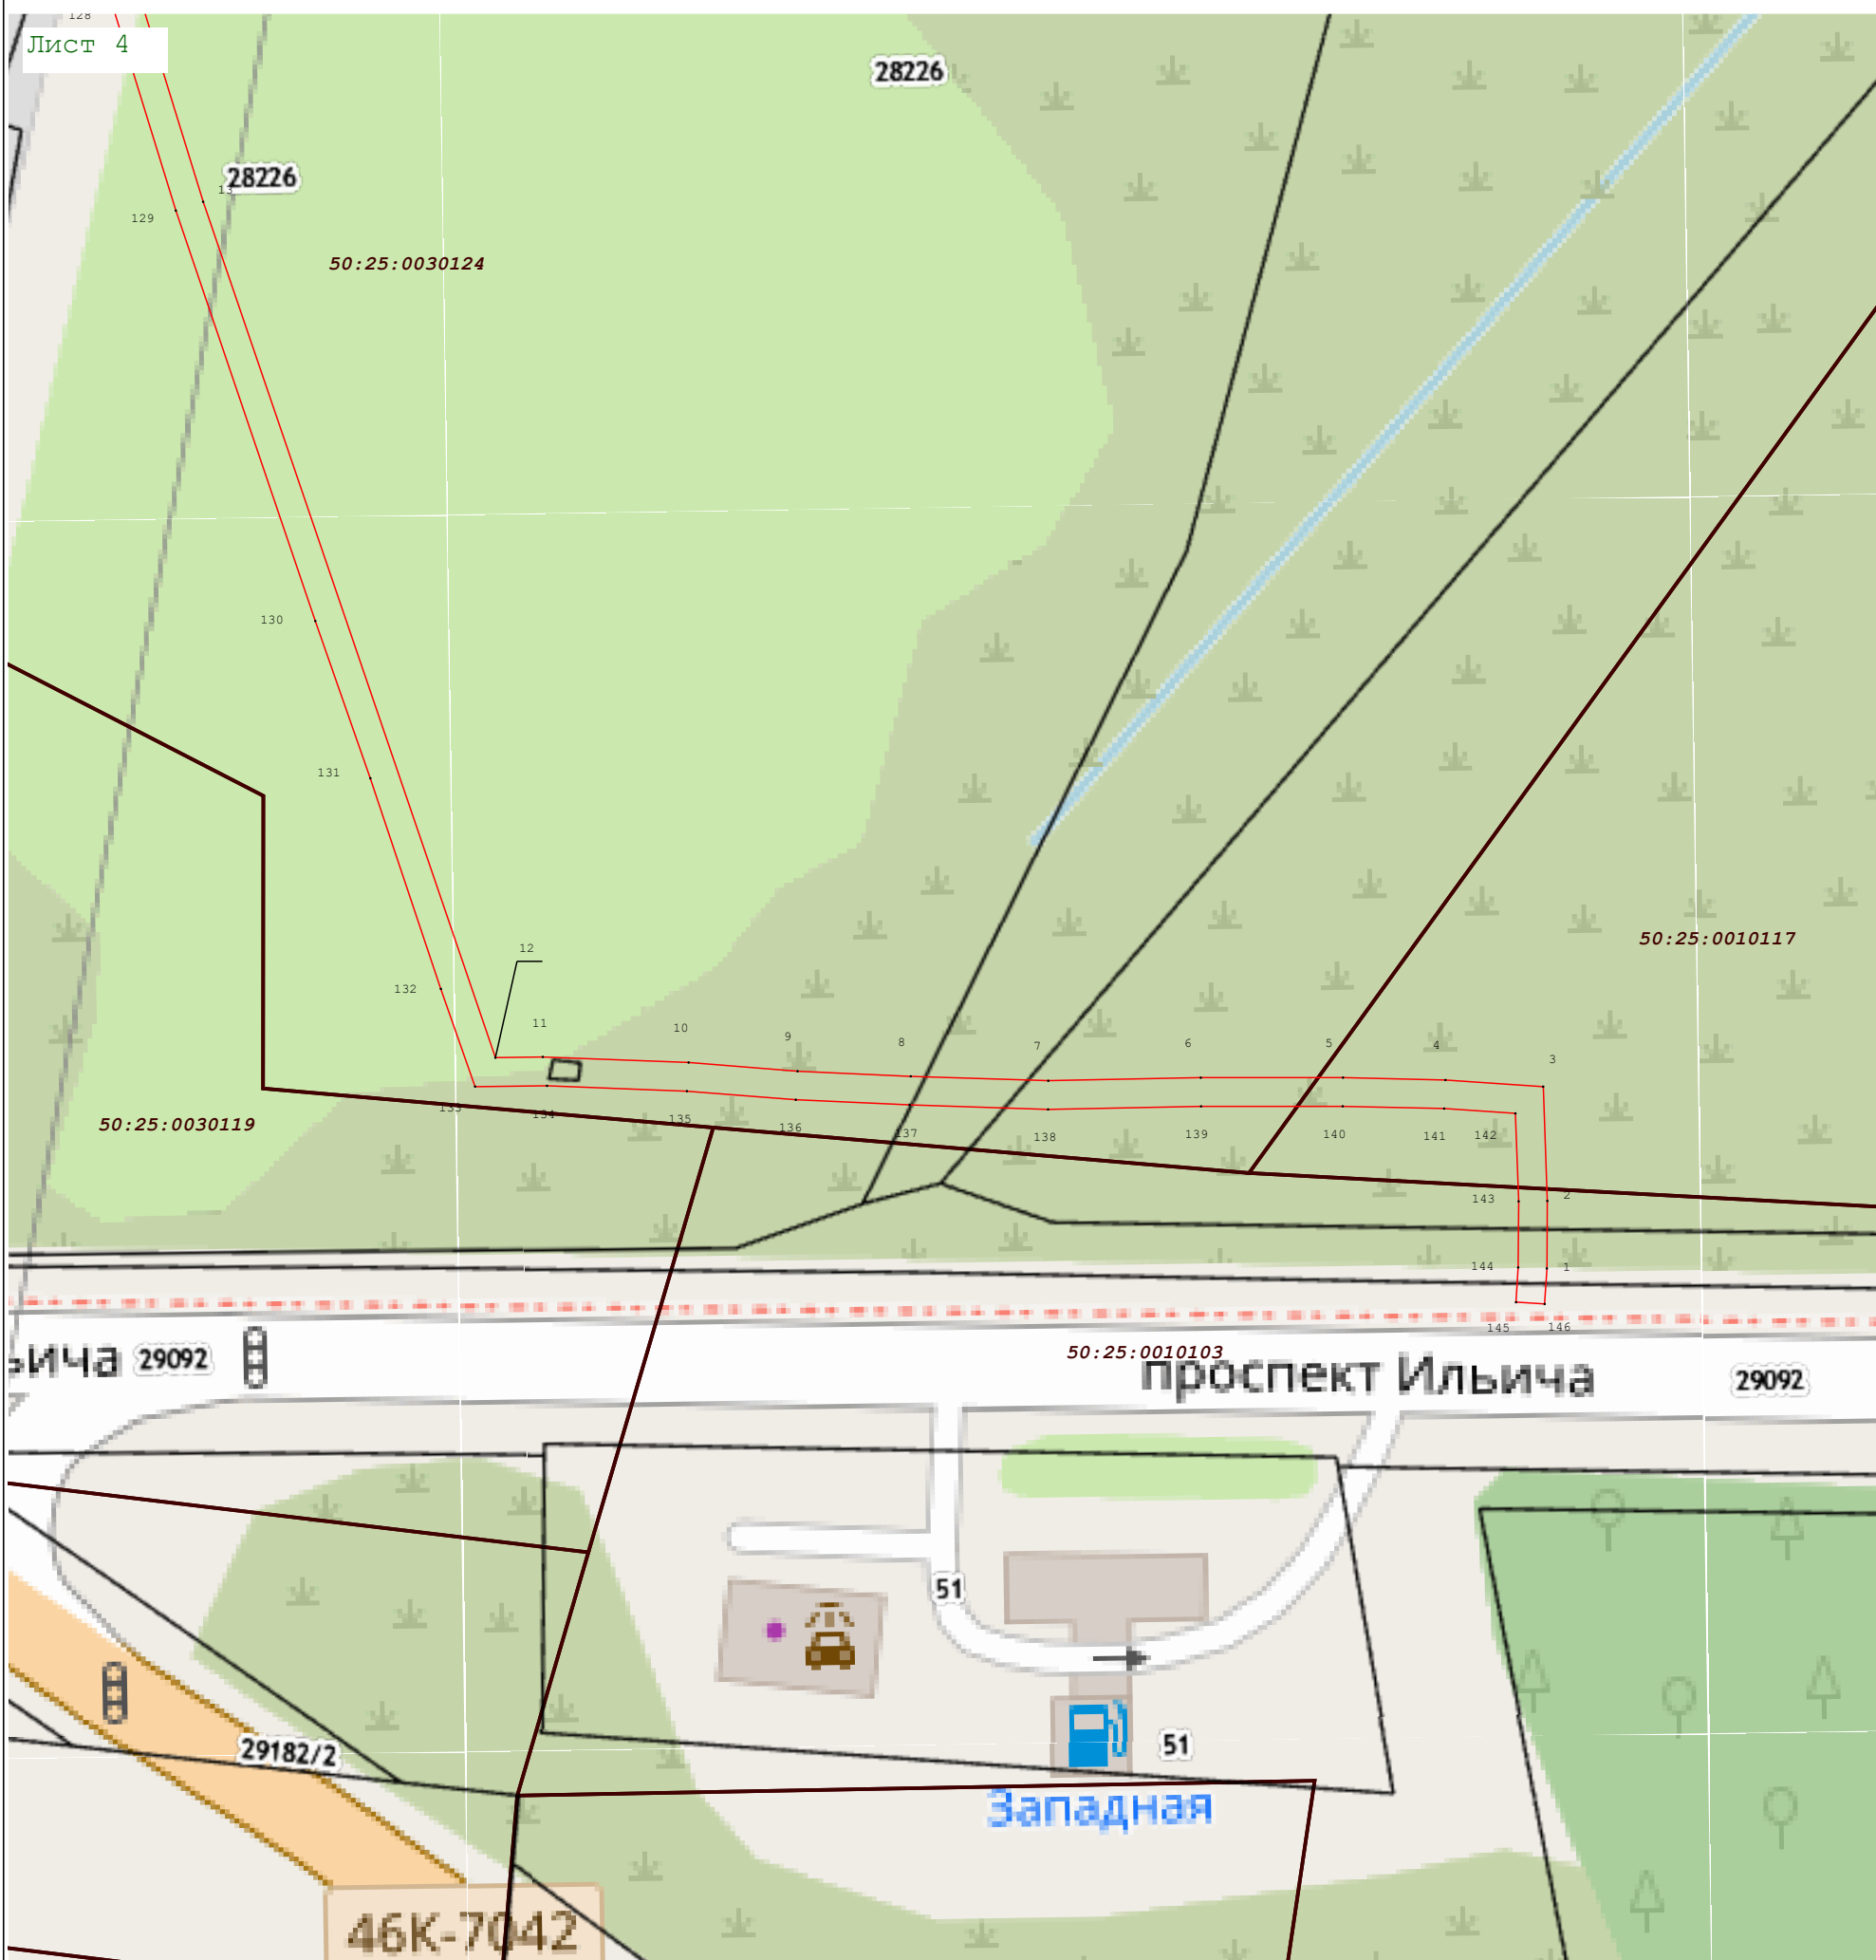



Раздел 4  
План границ объекта



Масштаб 1:1 000

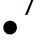Используемые условные знаки и обозначения:

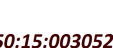-  7 - Характерная точка границы зоны
-  - Граница зоны
-  - Граница земельного участка по сведениям ЕГРН
-  50:15:0030526 - Кадастровый номер квартала по сведениям ЕГРН
-  - Граница кадастрового квартала

Подпись \_\_\_\_\_ Дата « 12 » сентября 20 23 г.

Место для оттиска печати (при наличии) лица, составившего описание местоположения границ объекта

