

ОПИСАНИЕ МЕСТОПОЛОЖЕНИЯ ГРАНИЦ

Публичный сервитут объекта «Газопровод высокого и низкого давления», кадастровый номер
50:25:0000000:26656

(наименование объекта, местоположение границ которого описано (далее - объект))

Раздел 1

Сведения об объекте

№ п/п	Характеристики объекта	Описание характеристик
1	2	3
1	Местоположение объекта	Московская область, городской округ Шатура, Дубасово д
2	Площадь объекта ± величина погрешности определения площади ($P \pm \Delta P$)	811 м ² ± 10 м ²
3	Иные характеристики объекта	Вид объекта реестра границ: Зона с особыми условиями использования территории Содержание ограничений использования объектов недвижимости в пределах зоны или территории: Публичный сервитут, для целей размещения линейных объектов системы газоснабжения, их неотъемлемых технологических частей. Срок установления 49 лет. Обладатель публичного сервитута: Акционерное Общество «Мособлгаз» (ИНН 5032292612, ОГРН 1175024034734). Адрес: Московская обл. г. Одинцово, д. Раздоры, 1-й км Рублево-Успенского шоссе, д. 1, корп. Б. Электронная почта : info@mosoblgaz.ru

Раздел 2


Сведения о местоположении границ объекта

1. Система координат МСК-50, зона 2					
2. Сведения о характерных точках границ объекта					
Обозначение характерных точек границ	Координаты, м		Метод определения координат характерной точки	Средняя квадратическая погрешность положения характерной точки (Mt), м	Описание обозначения точки на местности (при наличии)
	X	Y			
1	2	3	4	5	6
1	413 605,14	2 346 800,20	Аналитический метод	0,10	—
2	413 605,43	2 346 804,19		0,10	
3	413 598,62	2 346 804,69		0,10	
4	413 598,14	2 346 805,22		0,10	
5	413 584,94	2 346 843,94		0,10	
6	413 583,42	2 346 845,71		0,10	
7	413 582,10	2 346 846,11		0,10	
8	413 580,76	2 346 845,91		0,10	
9	413 573,80	2 346 843,60		0,10	
10	413 573,01	2 346 845,14		0,10	
11	413 571,78	2 346 846,71		0,10	
12	413 569,42	2 346 848,54		0,10	
13	413 567,58	2 346 849,33		0,10	
14	413 565,63	2 346 849,75		0,10	
15	413 562,25	2 346 849,52		0,10	
16	413 554,97	2 346 861,96		0,10	
17	413 546,87	2 346 870,19		0,10	
18	413 536,15	2 346 877,75		0,10	
19	413 523,59	2 346 882,88		0,10	
20	413 513,13	2 346 886,61		0,10	
21	413 511,79	2 346 882,85		0,10	
22	413 522,16	2 346 879,14		0,10	
23	413 534,22	2 346 874,22		0,10	
24	413 544,27	2 346 867,13		0,10	
25	413 551,77	2 346 859,51		0,10	
26	413 558,58	2 346 847,86		0,10	
27	413 556,80	2 346 846,25		0,10	
28	413 555,66	2 346 844,61		0,10	
29	413 554,61	2 346 841,81		0,10	
30	413 554,39	2 346 839,82		0,10	
31	413 554,58	2 346 837,83		0,10	
32	413 555,60	2 346 834,90		0,10	
33	413 556,66	2 346 833,21		0,10	
34	413 558,83	2 346 831,16		0,10	
35	413 561,52	2 346 829,83		0,10	
36	413 563,47	2 346 829,42		0,10	
37	413 566,46	2 346 829,55		0,10	
38	413 569,17	2 346 830,48		0,10	
39	413 571,61	2 346 832,20		0,10	
40	413 573,44	2 346 834,56		0,10	
41	413 574,49	2 346 837,36		0,10	
42	413 574,69	2 346 839,68		0,10	
43	413 581,40	2 346 841,91		0,10	
44	413 594,52	2 346 803,45		0,10	
45	413 595,70	2 346 801,74		0,10	
46	413 596,63	2 346 801,11		0,10	
47	413 597,89	2 346 800,73		0,10	

Раздел 2**Сведения о местоположении границ объекта**

1	2	3	4	5	6
1	413 605,14	2 346 800,20	Аналитический метод	0,10	—
3. Сведения о характерных точках части (частей) границы объекта					
1	2	3	4	5	6
—	—	—	—	—	—

Раздел 4
План границ объекта

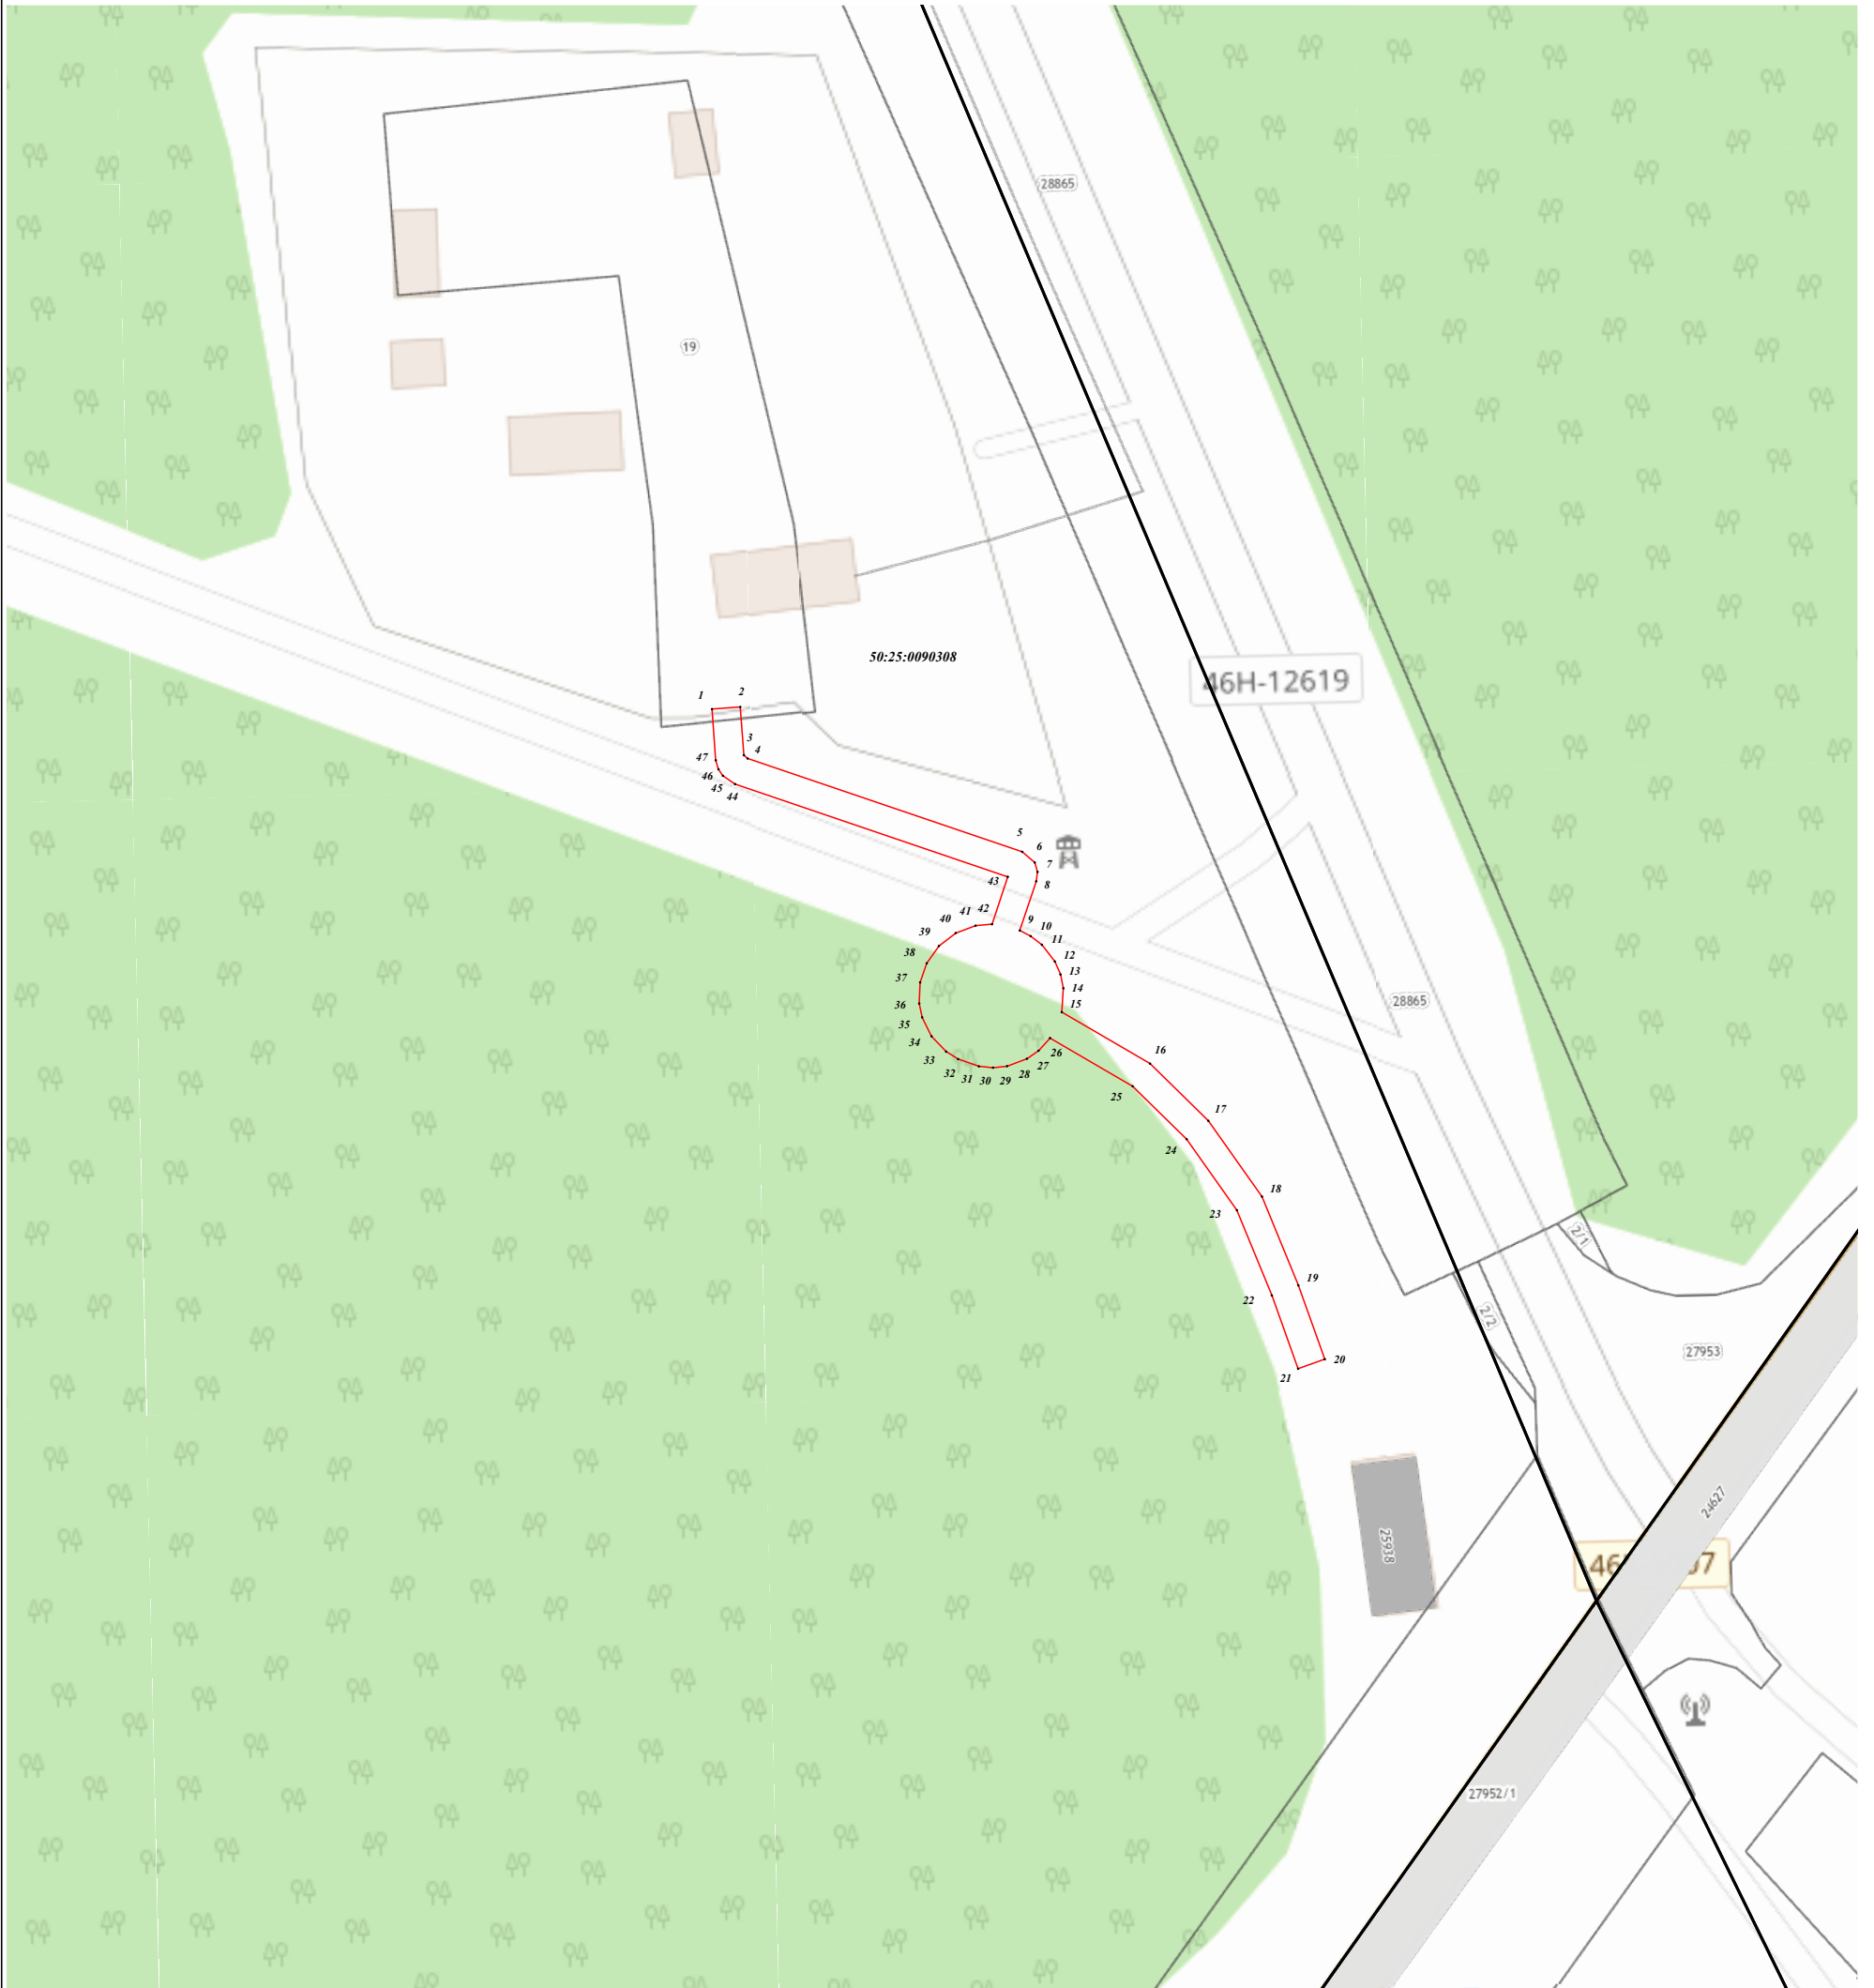

Масштаб 1:1 000

Используемые условные знаки и обозначения:

- .1** - характерная точка границы зоны
- (red line) - граница зоны
- (grey line) - граница земельного участка по сведениям ЕГРН
- (black line) - граница кадастрового квартала по сведениям ЕГРН

Подпись _____ Дата « 23 » октября 20 23 г.

Место для оттиска печати (при наличии) лица, составившего описание местоположения границ объекта

