

**ГРАФИЧЕСКОЕ ОПИСАНИЕ**  
**местоположения границ населенных пунктов, территориальных**  
**зон, особо охраняемых природных территорий, зон с особыми**  
**условиями использования территории**

**Публичный сервитут объекта «Распределительный газопровод среднего давления Р меньше или равно 0,3 МПа»**

(наименование объекта, местоположение границ которого описано (далее - объект))

**Раздел 1**

**Сведения об объекте**

№ п/п	Характеристики объекта	Описание характеристик
1	2	3
1	Местоположение объекта	Московская область, г Шатура, с Власово
2	Площадь объекта ± величина погрешности определения площади ( $P \pm \Delta P$ )	2 401 м <sup>2</sup> ± 17 м <sup>2</sup>
3	Иные характеристики объекта	Вид объекта реестра границ: Зона с особыми условиями использования территории Содержание ограничений использования объектов недвижимости в пределах зоны или территории: Публичный сервитут, в целях размещения объекта «Распределительный газопровод среднего давления Р меньше или равно 0,3 МПа». Срок установления: 120 месяцев в пользу Акционерного Общества «Мособлгаз» ОГРН 1175024034734, ИНН 5032292612 (Московская область, Одинцовский городской округ, деревня Раздоры, 1-й км. Рублево-Успенского шоссе, дом 1, корпус Б, info@mosoblgaz.ru)

**Раздел 2**

**Сведения о местоположении границ объекта**

<b>1. Система координат</b> МСК-50, зона 2					
<b>2. Сведения о характерных точках границ объекта</b>					
Обозначение характерных точек границ	Координаты, м		Метод определения координат характерной точки	Средняя квадратическая погрешность положения характерной точки (Mt), м	Описание обозначения точки на местности (при наличии)
	X	Y			
1	2	3	4	5	6
<b>1</b>					
1	459 893,90	2 330 061,19	Аналитический метод	0,10	Нет закрепления
2	459 892,28	2 330 051,51		0,10	
3	459 892,55	2 330 051,46		0,10	
4	459 896,18	2 330 050,85		0,10	
5	459 897,82	2 330 060,50		0,10	
6	459 894,20	2 330 061,13		0,10	
1	459 893,90	2 330 061,19		0,10	
<b>2</b>					
7	460 401,75	2 329 989,09	Аналитический метод	0,10	Нет закрепления
8	460 400,20	2 329 981,98		0,10	
9	460 386,69	2 329 986,68		0,10	
10	460 337,16	2 329 992,27		0,10	
11	460 334,28	2 329 992,78		0,10	
12	460 334,10	2 329 991,79		0,10	
13	460 317,90	2 329 994,69		0,10	
14	460 318,08	2 329 995,67		0,10	
15	460 310,46	2 329 997,03		0,10	
16	460 282,79	2 330 004,48		0,10	
17	460 266,29	2 330 006,63		0,10	
18	460 171,90	2 330 024,53		0,10	
19	460 054,05	2 330 046,81		0,10	
20	460 036,10	2 330 049,89		0,10	
21	459 984,99	2 330 059,91		0,10	
22	459 979,59	2 330 060,26		0,10	
23	459 959,84	2 330 062,43		0,10	
24	459 958,96	2 330 057,49		0,10	
25	459 959,09	2 330 057,48		0,10	
26	459 979,15	2 330 055,28		0,10	
27	459 984,35	2 330 054,95		0,10	
28	460 035,20	2 330 044,97		0,10	
29	460 053,16	2 330 041,89		0,10	
30	460 170,97	2 330 019,62		0,10	
31	460 265,50	2 330 001,69		0,10	
32	460 281,81	2 329 999,56		0,10	
33	460 309,38	2 329 992,14		0,10	
34	460 309,47	2 329 992,13		0,10	
35	460 336,44	2 329 987,31		0,10	
36	460 385,58	2 329 981,77		0,10	
37	460 399,61	2 329 976,94		0,10	
38	460 417,26	2 329 974,05		0,10	
39	460 417,58	2 329 976,03	0,10		
40	460 419,19	2 329 985,95	0,10		
41	460 417,72	2 329 986,21	0,10		
42	460 415,25	2 329 986,65	0,10		
43	460 413,99	2 329 978,89	0,10		
44	460 413,96	2 329 978,65	0,10		


**Раздел 2**

<b>Сведения о местоположении границ объекта</b>					
<b>1</b>	<b>2</b>	<b>3</b>	<b>4</b>	<b>5</b>	<b>6</b>
45	460 403,93	2 329 980,28	Аналитический метод	0,10	Нет закрепления
46	460 405,70	2 329 988,37		0,10	
7	460 401,75	2 329 989,09		0,10	
<b>3. Сведения о характерных точках части (частей) границы объекта</b>					
<b>1</b>	<b>2</b>	<b>3</b>	<b>4</b>	<b>5</b>	<b>6</b>
—	—	—	—	—	—



Раздел 4  
План границ объекта

С  
Ю

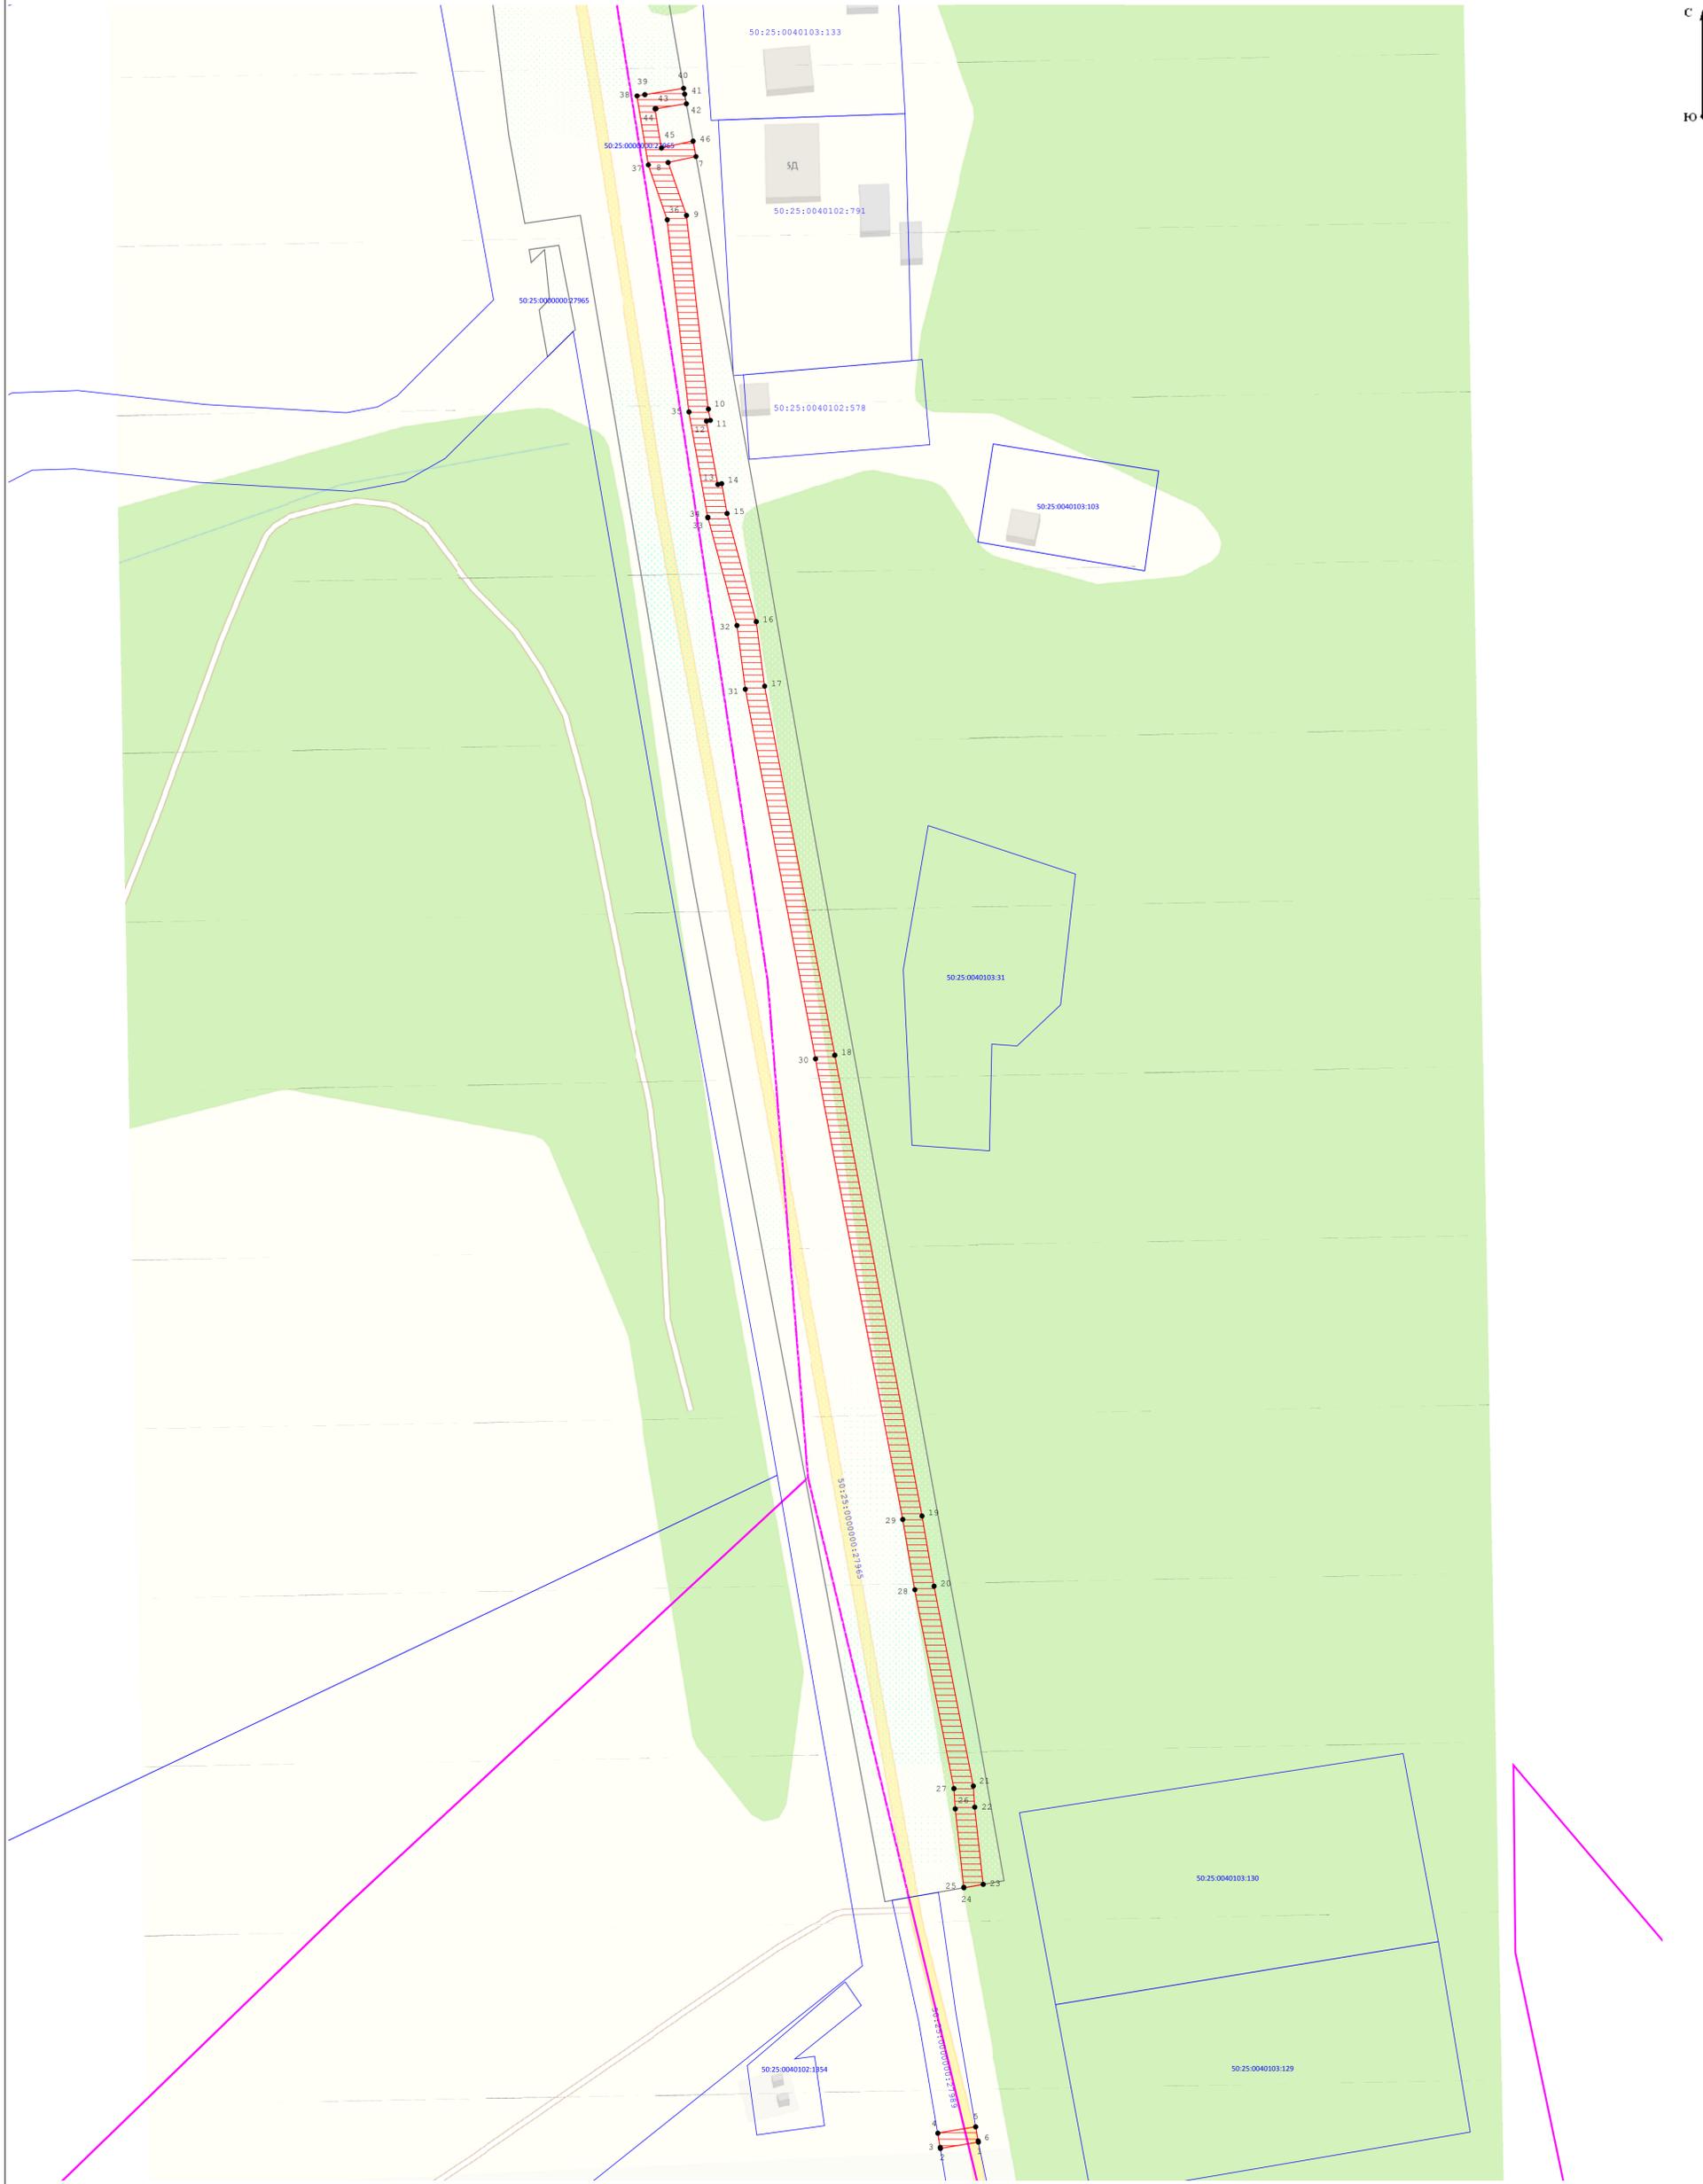

Масштаб 1:800

Используемые условные знаки и обозначения:  
7 - Характерная точка границы ЗОУИТ  
- Новая образованная часть границы ЗОУИТ

50:25:0040102:791 - Границы и обозначение кадастрового квартала, в котором расположен объект  
50:40608:1:1 - Границы и обозначение земельного участка, учтенного в ГКН

Подпись \_\_\_\_\_ Дата « 23 » ноября 20 23 г.

Место для оттиска печати (при наличии) лица, составившего описание местоположения границ объекта

