

# АДМИНИСТРАЦИЯ ГОРОДСКОГО ОКРУГА ШАТУРА МОСКОВСКОЙ ОБЛАСТИ

## ПОСТАНОВЛЕНИЕ

---

от 29.11.2023 № 2568

об установлении публичного сервитута в порядке главы V.7. Земельного кодекса Российской Федерации по адресу (местоположение): Московская область, Городской округ Шатура, д. Дубасово в пользу акционерного общества "Мособлгаз" в целях размещения существующего объекта системы газоснабжения и его неотъемлемых технологических частей

В соответствии с Земельным кодексом Российской Федерации, Федеральным законом от 06.10.2003 № 131-ФЗ «Об общих принципах организации местного самоуправления в Российской Федерации», Законом Московской области № 23/96-ОЗ «О регулировании земельных отношений в Московской области», руководствуясь Уставом Городского округа Шатура, учитывая ходатайство акционерного общества "Мособлгаз" от 30.10.2023 № P001-4909656807-78573959,

### ПОСТАНОВЛЯЮ:

1. Установить публичный сервитут на срок 588 месяцев в отношении земель, государственная собственность на которые не разграничена и земельных участков, согласно приложению № 1 к настоящему Постановлению, в пользу акционерного общества "Мособлгаз", в целях размещения существующего объекта системы газоснабжения и его неотъемлемых частей, право собственности на который возникло до 01.09.2018 (объект газового хозяйства - Газопровод высокого и низкого давления, кадастровый номер 50:25:0000000:26656), в целях его беспрепятственной эксплуатации, капитального и текущего ремонта, в границах в соответствии с приложением №2 к настоящему Постановлению.

1.1. Срок, в течение которого использование земельных участков, согласно приложению

№1 к настоящему Постановлению, в соответствии с их видом разрешенного использования будет невозможно или существенно затруднено в связи с осуществлением публичного сервитута определяется планами капитального и (или) текущего ремонта, утверждаемыми АО «Мособлгаз», но не более трех месяцев в отношении земельных участков, предназначенных для жилищного строительства (в том числе индивидуального жилищного строительства), ведения личного подсобного хозяйства, садоводства, огородничества, или одного года в отношении иных земельных участков.

1.2. График проведения работ при осуществлении эксплуатации существующего объекта системы газоснабжения и его неотъемлемых технологических частей определяется согласно Стандарту организации СТО МОГ 9.4-003-2018 «Сети газораспределения и газопотребления», утвержденного приказом АО «Мособлгаз» от 27.09.2018 № 511, разработанного в соответствии с Федеральным законом от 21.07.1997 № 116-ФЗ «О промышленной безопасности опасных производственных объектов», а также Техническим регламентом «О безопасности сетей газораспределения и газопотребления», утвержденным Постановлением Правительства Российской Федерации от 29.10.2010 № 870.

1.3. Порядок установления зон с особыми условиями использования территорий и содержание ограничений прав на земельные участки в границах таких зон установлены Постановлением Правительства Российской Федерации от 20.11.2000 № 878 «Об утверждении Правил охраны газораспределительных сетей».

1.4. Обязать акционерное общество "Мособлгаз" привести земли, земельные участки, указанные в п.1 Постановления, в состояние, пригодное для использования в соответствии с видом разрешенного использования, в срок не позднее чем три месяца после завершения деятельности, для осуществления которой установлен публичный сервитут.

2. Администрации в течение 5 рабочих дней направить копию настоящего Постановления в Управление Федеральной службы государственной регистрации, кадастра и картографии по Московской области для внесения сведений об установлении публичного сервитута в отношении земельных участков, указанных в пункте 1 настоящего Постановления, в Единый государственный реестр недвижимости.

3. Администрации в течение 5 рабочих дней разместить настоящее Постановление на официальном информационном сайте администрации - <https://www.shatura.ru/> в информационно-телекоммуникационной сети «Интернет».

4. Комитету по управлению имуществом администрации Городского округа Шатура Московской области в течение 5 рабочих дней направить владельцу публичного сервитута копию настоящего Постановления, сведения о лицах, являющихся правообладателями земельных участков, сведения о лицах, подавших заявления об учете их прав (обременений прав) на земельные участки, способах связи с ними, копии документов, подтверждающих права указанных лиц на земельные участки.

5. Контроль за выполнением настоящего Постановления возложить на заместителя главы администрации Городского округа Шатура Московской области А.С. Глухову.

**Приложение № 1  
к Постановлению  
от 29.11.2023 № 2568**

<b>№</b>	<b>Кадастровый номер земельного участка</b>	<b>Адрес / описание местоположения</b>
<b>1</b>	<b>2</b>	<b>3</b>
1	50:25:0090308:19	Московская область, Шатурский район, сельское поселение Пышлицкое, д. Дубасово

**ОПИСАНИЕ МЕСТОПОЛОЖЕНИЯ ГРАНИЦ**

**Публичный сервитут объекта «Газопровод высокого и низкого давления», кадастровый номер 50:25:0000000:26656**

(наименование объекта, местоположение границ которого описано (далее - объект))

**Раздел 1**

**Сведения об объекте**

<b>№ п/п</b>	<b>Характеристики объекта</b>	<b>Описание характеристик</b>
<b>1</b>	<b>2</b>	<b>3</b>
1	Местоположение объекта	Московская область, городской округ Шатура, Дубасово д
2	Площадь объекта ± величина погрешности определения площади ( $P \pm \Delta P$ )	811 м <sup>2</sup> ± 10 м <sup>2</sup>
3	Иные характеристики объекта	Вид объекта реестра границ: Зона с особыми условиями использования территории Содержание ограничений использования объектов недвижимости в пределах зоны или территории: Публичный сервитут, для целей размещения линейных объектов системы газоснабжения, их неотъемлемых технологических частей. Срок установления 49 лет. Обладатель публичного сервитута: Акционерное Общество «Мособлгаз» (ИНН 5032292612, ОГРН 1175024034734). Адрес: Московская обл. г. Одинцово, д. Раздоры, 1-й км Рублево-Успенского шоссе, д. 1, корп. Б. Электронная почта : info@mosoblgaz.ru

**Раздел 2**

**Сведения о местоположении границ объекта**


<b>1. Система координат</b> МСК-50, зона 2					
<b>2. Сведения о характерных точках границ объекта</b>					
Обозначение характерных точек границ	Координаты, м		Метод определения координат характерной точки	Средняя квадратическая погрешность положения характерной точки (Mt), м	Описание обозначения точки на местности (при наличии)
	X	Y			
1	2	3	4	5	6
1	413 605,14	2 346 800,20	Аналитический метод	0,10	—
2	413 605,43	2 346 804,19		0,10	
3	413 598,62	2 346 804,69		0,10	
4	413 598,14	2 346 805,22		0,10	
5	413 584,94	2 346 843,94		0,10	
6	413 583,42	2 346 845,71		0,10	
7	413 582,10	2 346 846,11		0,10	
8	413 580,76	2 346 845,91		0,10	
9	413 573,80	2 346 843,60		0,10	
10	413 573,01	2 346 845,14		0,10	
11	413 571,78	2 346 846,71		0,10	
12	413 569,42	2 346 848,54		0,10	
13	413 567,58	2 346 849,33		0,10	
14	413 565,63	2 346 849,75		0,10	
15	413 562,25	2 346 849,52		0,10	
16	413 554,97	2 346 861,96		0,10	
17	413 546,87	2 346 870,19		0,10	
18	413 536,15	2 346 877,75		0,10	
19	413 523,59	2 346 882,88		0,10	
20	413 513,13	2 346 886,61		0,10	
21	413 511,79	2 346 882,85		0,10	
22	413 522,16	2 346 879,14		0,10	
23	413 534,22	2 346 874,22		0,10	
24	413 544,27	2 346 867,13		0,10	
25	413 551,77	2 346 859,51		0,10	
26	413 558,58	2 346 847,86		0,10	
27	413 556,80	2 346 846,25		0,10	
28	413 555,66	2 346 844,61		0,10	
29	413 554,61	2 346 841,81		0,10	
30	413 554,39	2 346 839,82		0,10	
31	413 554,58	2 346 837,83		0,10	
32	413 555,60	2 346 834,90		0,10	
33	413 556,66	2 346 833,21		0,10	
34	413 558,83	2 346 831,16		0,10	
35	413 561,52	2 346 829,83		0,10	
36	413 563,47	2 346 829,42		0,10	
37	413 566,46	2 346 829,55		0,10	
38	413 569,17	2 346 830,48		0,10	
39	413 571,61	2 346 832,20		0,10	
40	413 573,44	2 346 834,56		0,10	
41	413 574,49	2 346 837,36		0,10	
42	413 574,69	2 346 839,68		0,10	
43	413 581,40	2 346 841,91		0,10	
44	413 594,52	2 346 803,45		0,10	
45	413 595,70	2 346 801,74		0,10	
46	413 596,63	2 346 801,11		0,10	
47	413 597,89	2 346 800,73		0,10	

**Раздел 2****Сведения о местоположении границ объекта**

<b>1</b>	<b>2</b>	<b>3</b>	<b>4</b>	<b>5</b>	<b>6</b>
1	413 605,14	2 346 800,20	Аналитический метод	0,10	—
<b>3. Сведения о характерных точках части (частей) границы объекта</b>					
<b>1</b>	<b>2</b>	<b>3</b>	<b>4</b>	<b>5</b>	<b>6</b>
—	—	—	—	—	—



Раздел 4  
План границ объекта

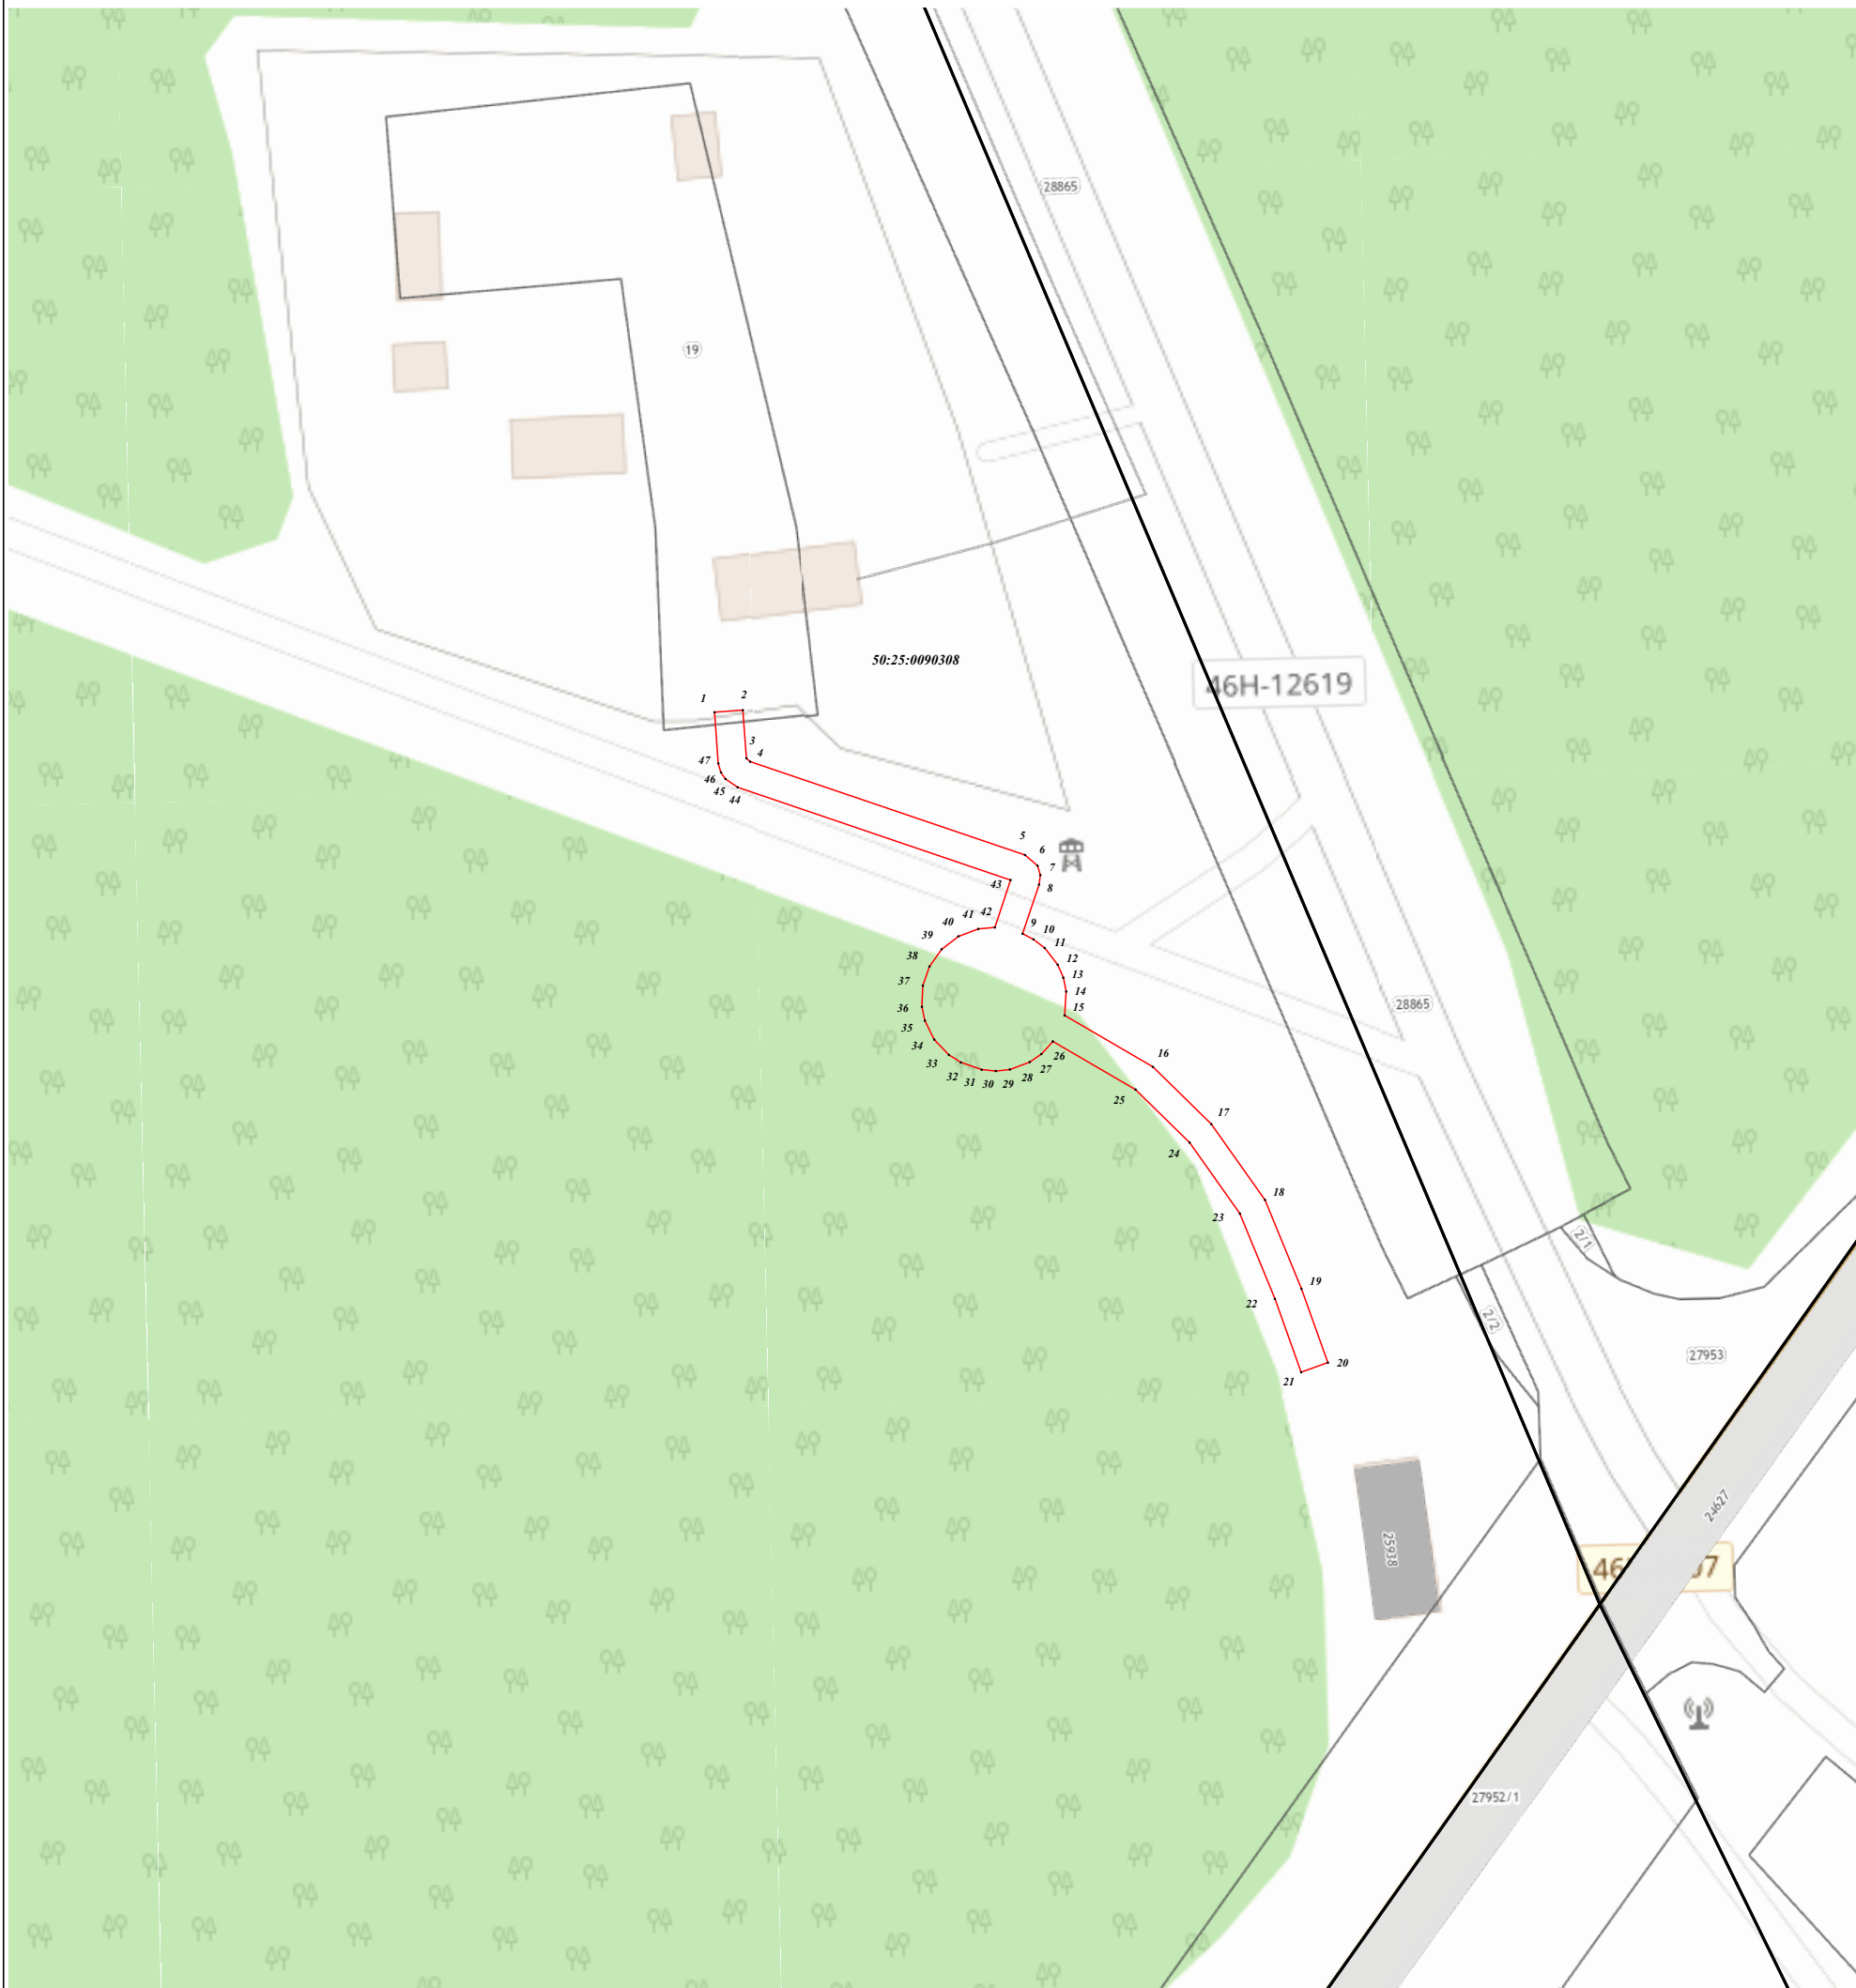

Масштаб 1:1 000

Используемые условные знаки и обозначения:

- .1** - характерная точка границы зоны
- (red line) - граница зоны
- (grey line) - граница земельного участка по сведениям ЕГРН
- (black line) - граница кадастрового квартала по сведениям ЕГРН

Подпись \_\_\_\_\_ Дата « 23 » октября 20 23 г.

Место для оттиска печати (при наличии) лица, составившего описание местоположения границ объекта

