

ОПИСАНИЕ МЕСТОПОЛОЖЕНИЯ ГРАНИЦ**Публичный сервитут объекта «Газопровод низкого давления», кадастровый номер 50:25:0120118:125**

(наименование объекта, местоположение границ которого описано (далее - объект))

Раздел 1**Сведения об объекте**

Сведения об объекте		
№ п/п	Характеристики объекта	Описание характеристик
1	2	3
1	Местоположение объекта	Московская область, городской округ Шатура, Рошаль г
2	Площадь объекта ± величина погрешности определения площади ($P \pm \Delta P$)	1 184 м ² ± 12 м ²
3	Иные характеристики объекта	Вид объекта реестра границ: Зона с особыми условиями использования территории Содержание ограничений использования объектов недвижимости в пределах зоны или территории: Публичный сервитут, для целей размещения линейных объектов системы газоснабжения, их неотъемлемых технологических частей. Срок установления 49 лет. Обладатель публичного сервитута: Акционерное Общество «Мособлгаз» (ИНН 5032292612, ОГРН 1175024034734). Адрес: Московская обл. г. Одинцово, д. Раздоры, 1-й км Рублево-Успенского шоссе, д. 1, корп. Б. Электронная почта: info@mosoblgaz.ru

Раздел 2


Сведения о местоположении границ объекта

1. Система координат МСК-50, зона 2					
2. Сведения о характерных точках границ объекта					
Обозначение характерных точек границ	Координаты, м		Метод определения координат характерной точки	Средняя квадратическая погрешность положения характерной точки (Mt), м	Описание обозначения точки на местности (при наличии)
	X	Y			
1	2	3	4	5	6
1	459 226,95	2 336 237,24	Аналитический метод	0,10	—
2	459 228,02	2 336 237,20		0,10	
3	459 228,11	2 336 238,28		0,10	
4	459 232,10	2 336 237,92		0,10	
5	459 232,01	2 336 237,02		0,10	
6	459 245,14	2 336 236,29		0,10	
7	459 245,18	2 336 237,25		0,10	
8	459 249,18	2 336 237,05		0,10	
9	459 249,13	2 336 236,08		0,10	
10	459 259,76	2 336 235,53		0,10	
11	459 259,81	2 336 236,50		0,10	
12	459 263,81	2 336 236,31		0,10	
13	459 263,76	2 336 235,31		0,10	
14	459 274,32	2 336 234,69		0,10	
15	459 274,37	2 336 235,63		0,10	
16	459 278,36	2 336 235,44		0,10	
17	459 278,32	2 336 234,44		0,10	
18	459 288,85	2 336 233,83		0,10	
19	459 288,90	2 336 234,80		0,10	
20	459 292,89	2 336 234,60		0,10	
21	459 292,84	2 336 233,63		0,10	
22	459 306,13	2 336 233,02		0,10	
23	459 306,19	2 336 234,02		0,10	
24	459 310,18	2 336 233,78		0,10	
25	459 310,13	2 336 232,91		0,10	
26	459 326,47	2 336 232,30		0,10	
27	459 327,33	2 336 269,84		0,10	
28	459 329,51	2 336 319,40		0,10	
29	459 333,51	2 336 319,22		0,10	
30	459 331,33	2 336 269,70		0,10	
31	459 330,47	2 336 232,29		0,10	
32	459 332,90	2 336 232,22		0,10	
33	459 339,17	2 336 231,02		0,10	
34	459 339,17	2 336 231,83		0,10	
35	459 343,17	2 336 231,83		0,10	
36	459 343,17	2 336 230,69		0,10	
37	459 356,27	2 336 229,80		0,10	
38	459 356,27	2 336 230,64		0,10	
39	459 360,27	2 336 230,64		0,10	
40	459 360,27	2 336 229,53		0,10	
41	459 370,72	2 336 228,83		0,10	
42	459 370,72	2 336 229,67		0,10	
43	459 374,72	2 336 229,67		0,10	
44	459 374,72	2 336 228,59		0,10	
45	459 385,36	2 336 228,00		0,10	
46	459 385,36	2 336 228,86		0,10	
47	459 389,36	2 336 228,86		0,10	

Раздел 2

Сведения о местоположении границ объекта							
1	2	3	4	5	6		
48	459 389,36	2 336 227,82	Аналитический метод	0,10	—		
49	459 400,12	2 336 227,48		0,10			
50	459 400,12	2 336 228,40		0,10			
51	459 404,12	2 336 228,40		0,10			
52	459 404,12	2 336 227,31		0,10			
53	459 416,92	2 336 226,59		0,10			
54	459 416,92	2 336 227,45		0,10			
55	459 420,92	2 336 227,45		0,10			
56	459 420,92	2 336 226,40		0,10			
57	459 421,97	2 336 226,36		0,10			
58	459 421,82	2 336 222,37		0,10			
59	459 370,72	2 336 224,69		0,10			
60	459 339,17	2 336 226,85		0,10			
61	459 332,43	2 336 228,23		0,10			
62	459 299,94	2 336 229,26		0,10			
63	459 226,81	2 336 233,24		0,10			
1	459 226,95	2 336 237,24		0,10			
3. Сведения о характерных точках части (частей) границы объекта							
1	2	3		4		5	6
—	—	—		—		—	—

Раздел 4
План границ объекта

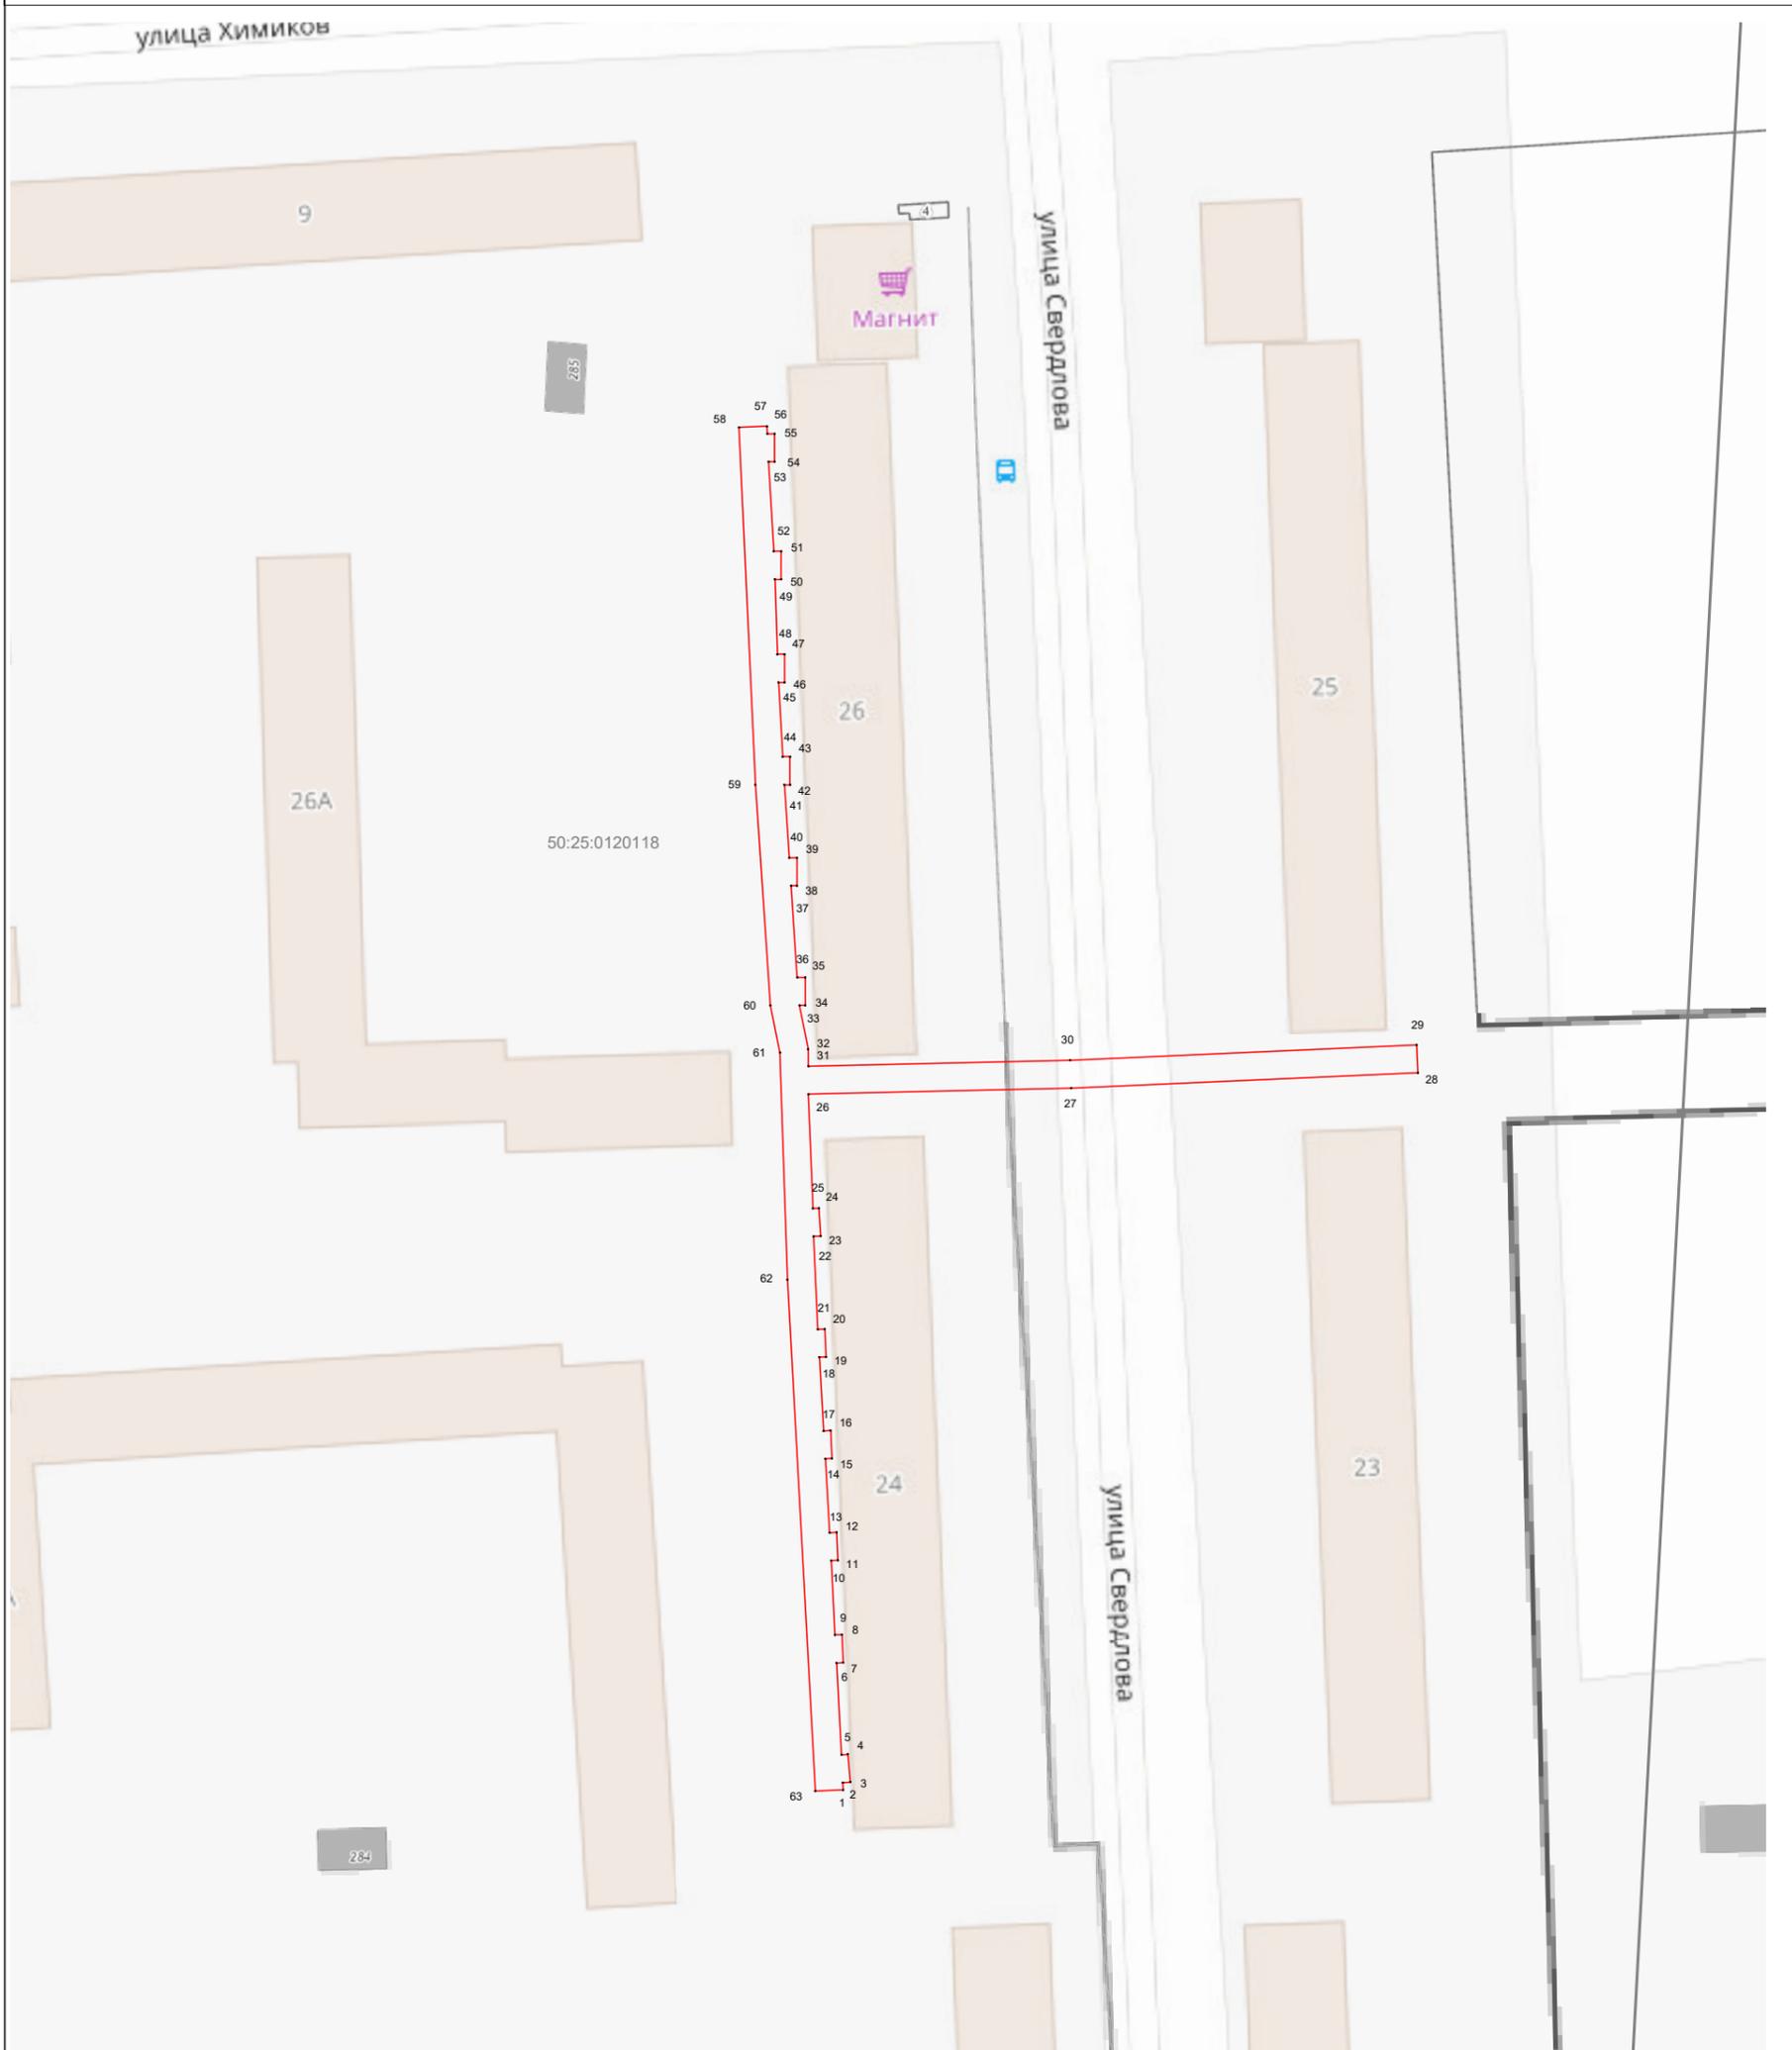

Масштаб 1:1 000

Используемые условные знаки и обозначения:

-  7 - характерная точка границы зоны
-  - граница зоны
-  - граница кадастрового квартала по сведениям ЕГРН
-  - граница земельного участка по сведениям ЕГРН

Подпись _____ Дата « 13 » декабря 20 23 г.

Место для оттиска печати (при наличии) лица, составившего описание местоположения границ объекта

