

ОПИСАНИЕ МЕСТОПОЛОЖЕНИЯ ГРАНИЦ**Публичный сервитут объекта «Газопровод низкого давления», кадастровый номер 50:25:0120118:126**

(наименование объекта, местоположение границ которого описано (далее - объект))

Раздел 1**Сведения об объекте**


Сведения об объекте		
№ п/п	Характеристики объекта	Описание характеристик
1	2	3
1	Местоположение объекта	Московская область, городской округ Шатура, Рошаль г
2	Площадь объекта ± величина погрешности определения площади ($P \pm \Delta P$)	1 265 м ² ± 12 м ²
3	Иные характеристики объекта	Вид объекта реестра границ: Зона с особыми условиями использования территории Содержание ограничений использования объектов недвижимости в пределах зоны или территории: Публичный сервитут, для целей размещения линейных объектов системы газоснабжения, их неотъемлемых технологических частей. Срок установления 49 лет. Обладатель публичного сервитута: Акционерное Общество «Мособлгаз» (ИНН 5032292612, ОГРН 1175024034734). Адрес: Московская обл. г. Одинцово, д. Раздоры, 1-й км Рублево-Успенского шоссе, д. 1, корп. Б. Электронная почта: info@mosoblgaz.ru

Раздел 2

Сведения о местоположении границ объекта

1. Система координат МСК-50, зона 2					
2. Сведения о характерных точках границ объекта					
Обозначение характерных точек границ	Координаты, м		Метод определения координат характерной точки	Средняя квадратическая погрешность положения характерной точки (M _t), м	Описание обозначения точки на местности (при наличии)
	X	Y			
1	2	3	4	5	6
1	459 034,03	2 336 258,08	Аналитический метод	0,10	—
2	459 034,18	2 336 260,00		0,10	
3	459 099,75	2 336 256,85		0,10	
4	459 099,81	2 336 289,60		0,10	
5	459 100,82	2 336 315,87		0,10	
6	459 093,72	2 336 316,35		0,10	
7	459 093,65	2 336 313,23		0,10	
8	459 089,65	2 336 313,32		0,10	
9	459 089,73	2 336 316,61		0,10	
10	459 074,47	2 336 317,77		0,10	
11	459 074,36	2 336 314,30		0,10	
12	459 070,36	2 336 314,42		0,10	
13	459 070,47	2 336 317,99		0,10	
14	459 060,16	2 336 318,31		0,10	
15	459 059,91	2 336 314,71		0,10	
16	459 055,92	2 336 314,99		0,10	
17	459 056,16	2 336 318,50		0,10	
18	459 041,04	2 336 319,30		0,10	
19	459 040,70	2 336 315,47		0,10	
20	459 036,72	2 336 315,82		0,10	
21	459 037,04	2 336 319,46		0,10	
22	459 036,36	2 336 319,49		0,10	
23	459 036,52	2 336 323,49		0,10	
24	459 074,59	2 336 321,86		0,10	
25	459 105,08	2 336 319,56		0,10	
26	459 103,81	2 336 289,47		0,10	
27	459 103,75	2 336 256,92		0,10	
28	459 130,40	2 336 255,88		0,10	
29	459 165,86	2 336 253,95		0,10	
30	459 203,80	2 336 253,04		0,10	
31	459 203,82	2 336 249,04		0,10	
32	459 161,81	2 336 250,03		0,10	
33	459 130,15	2 336 251,88		0,10	
34	459 106,17	2 336 252,96		0,10	
35	459 090,93	2 336 253,04		0,10	
36	459 033,84	2 336 255,83		0,10	
1	459 034,03	2 336 258,08	0,10		
3. Сведения о характерных точках части (частей) границы объекта					
1	2	3	4	5	6
—	—	—	—	—	—

Раздел 4
План границ объекта

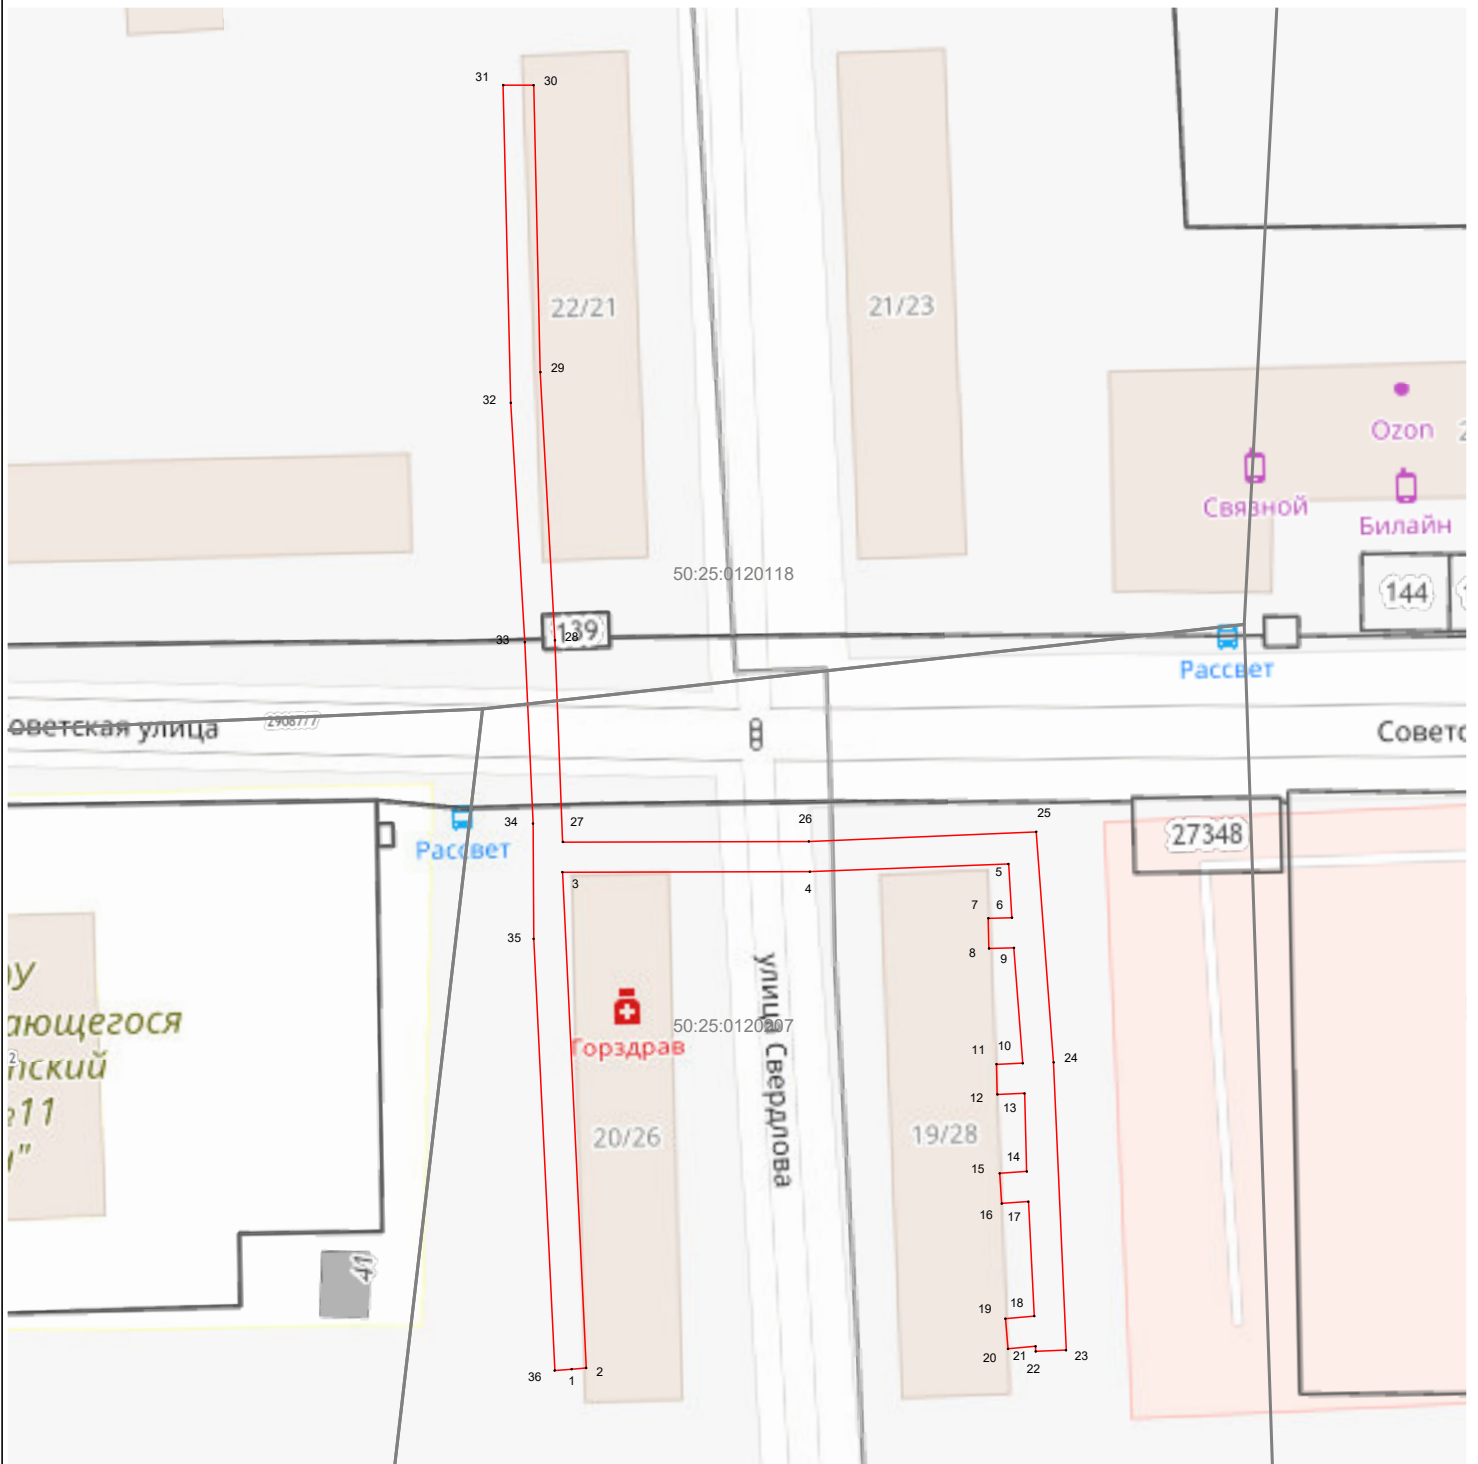

Масштаб 1:1 000

Используемые условные знаки и обозначения:

- 7 - характерная точка границы зоны
- (red line) - граница зоны
- (black line) - граница кадастрового квартала по сведениям ЕГРН
- (grey line) - граница земельного участка по сведениям ЕГРН

Подпись _____ Дата « 13 » декабря 20 23 г.

Место для оттиска печати (при наличии) лица, составившего описание местоположения границ объекта

