

**АДМИНИСТРАЦИЯ ГОРОДСКОГО ОКРУГА ШАТУРА
МОСКОВСКОЙ ОБЛАСТИ**

ПОСТАНОВЛЕНИЕ

от 07.03.2024 № 396

об установлении публичного сервитута в порядке главы V.7. Земельного кодекса Российской Федерации по адресу (местоположение): Московская область, Городской округ Шатура, с. Пышлицы в пользу акционерного общества "Мособлгаз" в целях размещения существующего объекта системы газоснабжения и его неотъемлемых технологических частей

В соответствии с Земельным кодексом Российской Федерации, Федеральным законом от 06.10.2003 № 131-ФЗ «Об общих принципах организации местного самоуправления в Российской Федерации», Законом Московской области № 23/96-ОЗ «О регулировании земельных отношений в Московской области», руководствуясь Уставом Городского округа Шатура, учитывая ходатайство акционерного общества "Мособлгаз" от 09.02.2024 № P001-0048198848-81880098,

ПОСТАНОВЛЯЮ:

1. Установить публичный сервитут на срок 588 месяцев в отношении земель, государственная собственность на которые не разграничена и земельных участков, согласно приложению № 1 к настоящему Постановлению, в пользу акционерного общества "Мособлгаз", в целях размещения существующего объекта системы газоснабжения и его неотъемлемых технологических частей, право собственности на который возникло до 01.09.2018 (объект газового хозяйства - Газопровод, кадастровый номер 50:25:0000000:26787) в целях его беспрепятственной эксплуатации, капитального и текущего ремонта, в границах в соответствии с приложением №2 к настоящему Постановлению.

1.1. Срок, в течение которого использование земельных участков, согласно приложению

№1 к настоящему Постановлению, в соответствии с их видом разрешенного использования будет невозможно или существенно затруднено в связи с осуществлением публичного сервитута определяется планами капитального и (или) текущего ремонта, утверждаемыми АО «Мособлгаз», но не более трех месяцев в отношении земельных участков, предназначенных для жилищного строительства (в том числе индивидуального жилищного строительства), ведения личного подсобного хозяйства, садоводства, огородничества, или одного года в отношении иных земельных участков.

1.2. График проведения работ при осуществлении эксплуатации существующего объекта системы газоснабжения и его неотъемлемых технологических частей определяется согласно Стандарту организации СТО МОГ 9.4-003-2018 «Сети газораспределения и газопотребления», утвержденного приказом АО «Мособлгаз» от 27.09.2018 № 511, разработанного в соответствии с Федеральным законом от 21.07.1997 № 116-ФЗ «О промышленной безопасности опасных производственных объектов», а также Техническим регламентом «О безопасности сетей газораспределения и газопотребления», утвержденным Постановлением Правительства Российской Федерации от 29.10.2010 № 870.

1.3. Порядок установления зон с особыми условиями использования территорий и содержание ограничений прав на земельные участки в границах таких зон установлены Постановлением Правительства Российской Федерации от 20.11.2000 № 878 «Об утверждении Правил охраны газораспределительных сетей».

1.4. Обязать акционерное общество "Мособлгаз" привести земли, земельные участки, указанные в п.1 Постановления, в состояние, пригодное для использования в соответствии с видом разрешенного использования, в срок не позднее чем три месяца после завершения деятельности, для осуществления которой установлен публичный сервитут.

2. Администрации в течение 5 рабочих дней направить копию настоящего Постановления в Управление Федеральной службы государственной регистрации, кадастра и картографии по Московской области для внесения сведений об установлении публичного сервитута в отношении земельных участков, указанных в пункте 1 настоящего Постановления, в Единый государственный реестр недвижимости.

3. Администрации в течение 5 рабочих дней разместить настоящее Постановление на официальном информационном сайте администрации - <https://www.shatura.ru/> в информационно-телекоммуникационной сети «Интернет».

4. Управлению имущественных отношений администрации Городского округа Шатура Московской области в течение 5 рабочих дней направить владельцу публичного сервитута копию настоящего Постановления, сведения о лицах, являющихся правообладателями земельных участков, сведения о лицах, подавших заявления об учете их прав (обременений прав) на земельные участки, способах связи с ними, копии документов, подтверждающих права указанных лиц на земельные участки.

5. Контроль за выполнением настоящего Постановления возложить на заместителя главы Городского округа Шатура Московской области А.С. Глухову.

**Приложение № 1
к Постановлению
от 07.03.2024 № 396**

№	Кадастровый номер земельного участка	Адрес / описание местоположения
1	2	3
1	50:25:0090321:105	Московская область, Шатурский район, сельское поселение Пышлицкое, с. Пышлицы, д.45
2	50:25:0000000:29091	Московская область, Городской округ Шатура
3	50:25:0090322:40	Московская область, Шатурский район, сельское поселение Пышлицкое, село Пышлицы, д.43
4	50:25:0000000:28967	Московская область, Городской округ Шатура
5	50:25:0090322:430	Московская область, р-н Шатурский, с/п Пышлицкое, с. Пышлицы, уч. 36
6	50:25:0090321:106	обл. Московская, р-н Шатурский, с/п Пышлицкое, с. Пышлицы, дом 31
7	50:25:0090321:53	обл. Московская, р-н Шатурский, с/пос. Пышлицкое, с. Пышлицы, дом 27
8	50:25:0090321:111	Московская область, Шатурский район, сельское поселение Пышлицкое, с. Пышлицы, уч.№ 27А
9	50:25:0090322:477	Московская область, Шатурский район, сельское поселение Пышлицкое, с. Пышлицы, номер 25 "А"
10	50:25:0090322:123	Московская область, Шатурский район, с/о Пышлицкий, с. Пышлицы, дом 3
11	50:25:0090321:471	Московская область, Шатурский район, сельское поселение Пышлицкое, с. Пышлицы,уч. № 74
12	50:25:0090321:56	обл. Московская, р-н Шатурский, с/п Пышлицкое, с. Пышлицы, дом 73 "а"
13	50:25:0090321:38	обл. Московская, р-н Шатурский, с/о Пышлицкий, с. Пышлицы, дом 58
14	50:25:0090321:52	обл. Московская, р-н Шатурский, с/п Пышлицкое, с. Пышлицы, дом 65
15	50:25:0090322:467	обл. Московская, р-н Шатурский, с/пос. Пышлицкое, с. Пышлицы, уч-к 80

№	Кадастровый номер земельного участка	Адрес / описание местоположения
1	2	3
16	50:25:0090322:352	обл. Московская, р-н Шатурский, с/пос. Пышлицкое, с. Пышлицы
17	50:25:0090321:152	обл. Московская, р-н Шатурский, с/пос. Пышлицкое, с. Пышлицы, дом 1
18	50:25:0090321:866	Российская Федерация, Московская область, Городской округ Шатура, село Пышлицы, восточнее земельного участка с К№ 50:25:0090321:5

ОПИСАНИЕ МЕСТОПОЛОЖЕНИЯ ГРАНИЦ**Публичный сервитут объекта «Газопровод», кадастровый номер 50:25:0000000:26787**

(наименование объекта, местоположение границ которого описано (далее - объект))

Раздел 1**Сведения об объекте**

№ п/п	Характеристики объекта	Описание характеристик
1	2	3
1	Местоположение объекта	Московская область, городской округ Шатура, Пышлицы с
2	Площадь объекта ± величина погрешности определения площади (P ± ΔP)	10 955 м ² ± 37 м ²
3	Иные характеристики объекта	Вид объекта реестра границ: Зона с особыми условиями использования территории Содержание ограничений использования объектов недвижимости в пределах зоны или территории: Публичный сервитут, для целей размещения линейных объектов системы газоснабжения, их неотъемлемых технологических частей. Срок установления 49 лет. Обладатель публичного сервитута: Акционерное Общество «Мособлгаз» (ИНН 5032292612, ОГРН 1175024034734). Адрес: Московская обл. г. Одинцово, д. Раздоры, 1-й км Рублево-Успенского шоссе, д. 1, корп. Б. Электронная почта: info@mosoblgaz.ru

Раздел 2

Сведения о местоположении границ объекта

1. Система координат МСК-50, зона 2					
2. Сведения о характерных точках границ объекта					
Обозначение характерных точек границ	Координаты, м		Метод определения координат характерной точки	Средняя квадратическая погрешность положения характерной точки (Mt), м	Описание обозначения точки на местности (при наличии)
	X	Y			
1	2	3	4	5	6
1	417 092,23	2 351 508,71	Аналитический метод	0,10	—
2	417 093,72	2 351 516,22		0,10	
3	417 097,64	2 351 515,44		0,10	
4	417 095,51	2 351 504,70		0,10	
5	417 123,73	2 351 494,13		0,10	
6	417 137,87	2 351 471,50		0,10	
7	417 147,49	2 351 459,58		0,10	
8	417 175,77	2 351 434,20		0,10	
9	417 193,32	2 351 392,10		0,10	
10	417 289,28	2 351 381,72		0,10	
11	417 313,41	2 351 379,81		0,10	
12	417 360,44	2 351 357,06		0,10	
13	417 392,28	2 351 354,74		0,10	
14	417 423,34	2 351 290,22		0,10	
15	417 495,62	2 351 304,39		0,10	
16	417 532,66	2 351 312,88		0,10	
17	417 575,15	2 351 333,01		0,10	
18	417 604,64	2 351 347,40		0,10	
19	417 651,52	2 351 369,45		0,10	
20	417 690,41	2 351 392,86		0,10	
21	417 717,17	2 351 410,22		0,10	
22	417 749,55	2 351 429,79		0,10	
23	417 747,10	2 351 433,85		0,10	
24	417 826,20	2 351 498,15		0,10	
25	417 887,44	2 351 530,08		0,10	
26	417 886,91	2 351 533,46		0,10	
27	417 887,40	2 351 536,40		0,10	
28	417 889,03	2 351 539,47		0,10	
29	417 891,21	2 351 541,52		0,10	
30	417 894,80	2 351 543,45		0,10	
31	417 898,74	2 351 543,98		0,10	
32	417 901,66	2 351 543,35		0,10	
33	417 903,45	2 351 542,45		0,10	
34	417 905,02	2 351 541,22		0,10	
35	417 906,85	2 351 538,84		0,10	
36	417 909,51	2 351 539,67		0,10	
37	417 939,40	2 351 443,94		0,10	
38	417 959,39	2 351 368,95		0,10	
39	417 977,96	2 351 303,45		0,10	
40	417 979,84	2 351 303,98		0,10	
41	417 995,29	2 351 308,36		0,10	
42	417 984,85	2 351 381,11		0,10	
43	417 968,58	2 351 451,66		0,10	
44	417 952,58	2 351 514,73		0,10	
45	417 956,46	2 351 515,71		0,10	
46	417 972,47	2 351 452,60		0,10	
47	417 988,79	2 351 381,85		0,10	

Раздел 2

Сведения о местоположении границ объекта					
1	2	3	4	5	6
48	417 999,18	2 351 309,47	Аналитический метод	0,10	—
49	418 001,54	2 351 310,14		0,10	
50	418 012,20	2 351 254,29		0,10	
51	418 015,74	2 351 209,10		0,10	
52	418 012,75	2 351 201,69		0,10	
53	418 015,43	2 351 154,03		0,10	
54	418 027,55	2 351 150,97		0,10	
55	418 038,12	2 351 095,87		0,10	
56	418 042,80	2 351 074,72		0,10	
57	418 051,69	2 351 046,68		0,10	
58	418 058,39	2 351 043,62		0,10	
59	418 061,29	2 351 035,12		0,10	
60	418 033,18	2 351 025,51		0,10	
61	418 030,60	2 351 033,07		0,10	
62	418 032,30	2 351 038,53		0,10	
63	418 015,98	2 351 090,50		0,10	
64	418 001,76	2 351 122,90		0,10	
65	417 964,97	2 351 113,60		0,10	
66	417 865,01	2 351 075,46		0,10	
67	417 837,36	2 351 062,63		0,10	
68	417 832,98	2 351 068,21		0,10	
69	417 797,81	2 351 051,83		0,10	
70	417 793,03	2 351 043,12		0,10	
71	417 725,93	2 351 014,86		0,10	
72	417 686,28	2 350 991,88		0,10	
73	417 657,09	2 350 977,97		0,10	
74	417 653,63	2 350 969,99		0,10	
75	417 636,17	2 350 960,02		0,10	
76	417 628,16	2 350 956,08		0,10	
77	417 620,59	2 350 953,40		0,10	
78	417 587,38	2 350 939,35		0,10	
79	417 585,82	2 350 943,04		0,10	
80	417 619,14	2 350 957,13		0,10	
81	417 626,61	2 350 959,78		0,10	
82	417 628,87	2 350 960,89		0,10	
83	417 622,97	2 350 972,89		0,10	
84	417 622,19	2 350 971,69		0,10	
85	417 544,15	2 350 947,39		0,10	
86	417 542,96	2 350 951,21		0,10	
87	417 619,62	2 350 975,08		0,10	
88	417 620,89	2 350 977,02		0,10	
89	417 624,52	2 350 978,81		0,10	
90	417 632,46	2 350 962,65		0,10	
91	417 650,49	2 350 972,80		0,10	
92	417 654,01	2 350 980,93		0,10	
93	417 684,41	2 350 995,42		0,10	
94	417 724,14	2 351 018,45		0,10	
95	417 790,19	2 351 046,26		0,10	
96	417 794,93	2 351 054,90		0,10	
97	417 834,17	2 351 073,17		0,10	
98	417 838,55	2 351 067,59		0,10	
99	417 863,45	2 351 079,15		0,10	
100	417 963,76	2 351 117,42		0,10	
101	418 004,06	2 351 127,61		0,10	
102	418 019,73	2 351 091,91		0,10	

Раздел 2


Сведения о местоположении границ объекта

1	2	3	4	5	6
103	418 036,49	2 351 038,54		0,10	
104	418 034,80	2 351 033,12		0,10	
105	418 035,67	2 351 030,59		0,10	
106	418 056,22	2 351 037,61		0,10	
107	418 055,16	2 351 040,70		0,10	
108	418 048,41	2 351 043,78		0,10	
109	418 038,94	2 351 073,68		0,10	
110	418 034,21	2 351 095,06		0,10	
111	418 024,10	2 351 147,72		0,10	
112	418 011,60	2 351 150,87		0,10	
113	418 008,71	2 351 202,36		0,10	
114	418 011,68	2 351 209,73		0,10	
115	418 008,23	2 351 253,76		0,10	
116	417 998,44	2 351 305,03		0,10	
117	417 982,09	2 351 300,46		0,10	
118	417 981,48	2 351 260,09		0,10	
119	417 986,69	2 351 222,80		0,10	
120	417 995,45	2 351 184,31		0,10	
121	417 991,55	2 351 183,42		0,10	
122	417 982,75	2 351 222,08		0,10	
123	417 977,48	2 351 259,84		0,10	
124	417 978,07	2 351 299,32		0,10	
125	417 975,20	2 351 298,51		0,10	
126	417 955,53	2 351 367,89		0,10	
127	417 935,56	2 351 442,83		0,10	
128	417 930,49	2 351 459,08		0,10	
129	417 900,33	2 351 448,01		0,10	
130	417 885,96	2 351 415,02	Аналитический метод	0,10	—
131	417 884,02	2 351 420,56		0,10	
132	417 897,34	2 351 451,18		0,10	
133	417 929,29	2 351 462,90		0,10	
134	417 908,07	2 351 530,87		0,10	
135	417 907,35	2 351 528,99		0,10	
136	417 905,63	2 351 526,55		0,10	
137	417 904,11	2 351 525,25		0,10	
138	417 901,44	2 351 523,70		0,10	
139	417 898,57	2 351 522,85		0,10	
140	417 894,61	2 351 523,11		0,10	
141	417 891,87	2 351 524,31		0,10	
142	417 889,38	2 351 526,58		0,10	
143	417 828,41	2 351 494,79		0,10	
144	417 752,32	2 351 432,94		0,10	
145	417 752,97	2 351 431,86		0,10	
146	417 765,88	2 351 439,67		0,10	
147	417 767,95	2 351 436,24		0,10	
148	417 719,29	2 351 406,83		0,10	
149	417 692,53	2 351 389,46		0,10	
150	417 653,41	2 351 365,92		0,10	
151	417 606,37	2 351 343,79		0,10	
152	417 576,88	2 351 329,40		0,10	
153	417 533,98	2 351 309,08		0,10	
154	417 496,45	2 351 300,48		0,10	
155	417 421,08	2 351 285,70		0,10	
156	417 389,68	2 351 350,92		0,10	
157	417 359,38	2 351 353,12		0,10	

Раздел 2**Сведения о местоположении границ объекта**

1	2	3	4	5	6
158	417 312,35	2 351 375,89	Аналитический метод	0,10	—
159	417 288,91	2 351 377,74		0,10	
160	417 190,53	2 351 388,38		0,10	
161	417 172,42	2 351 431,83		0,10	
162	417 144,57	2 351 456,81		0,10	
163	417 134,61	2 351 469,17		0,10	
164	417 121,06	2 351 490,86		0,10	
165	417 090,93	2 351 502,14		0,10	
1	417 092,23	2 351 508,71		0,10	
3. Сведения о характерных точках части (частей) границы объекта					
1	2	3	4	5	6
—	—	—	—	—	—

Раздел 4
План границ объекта

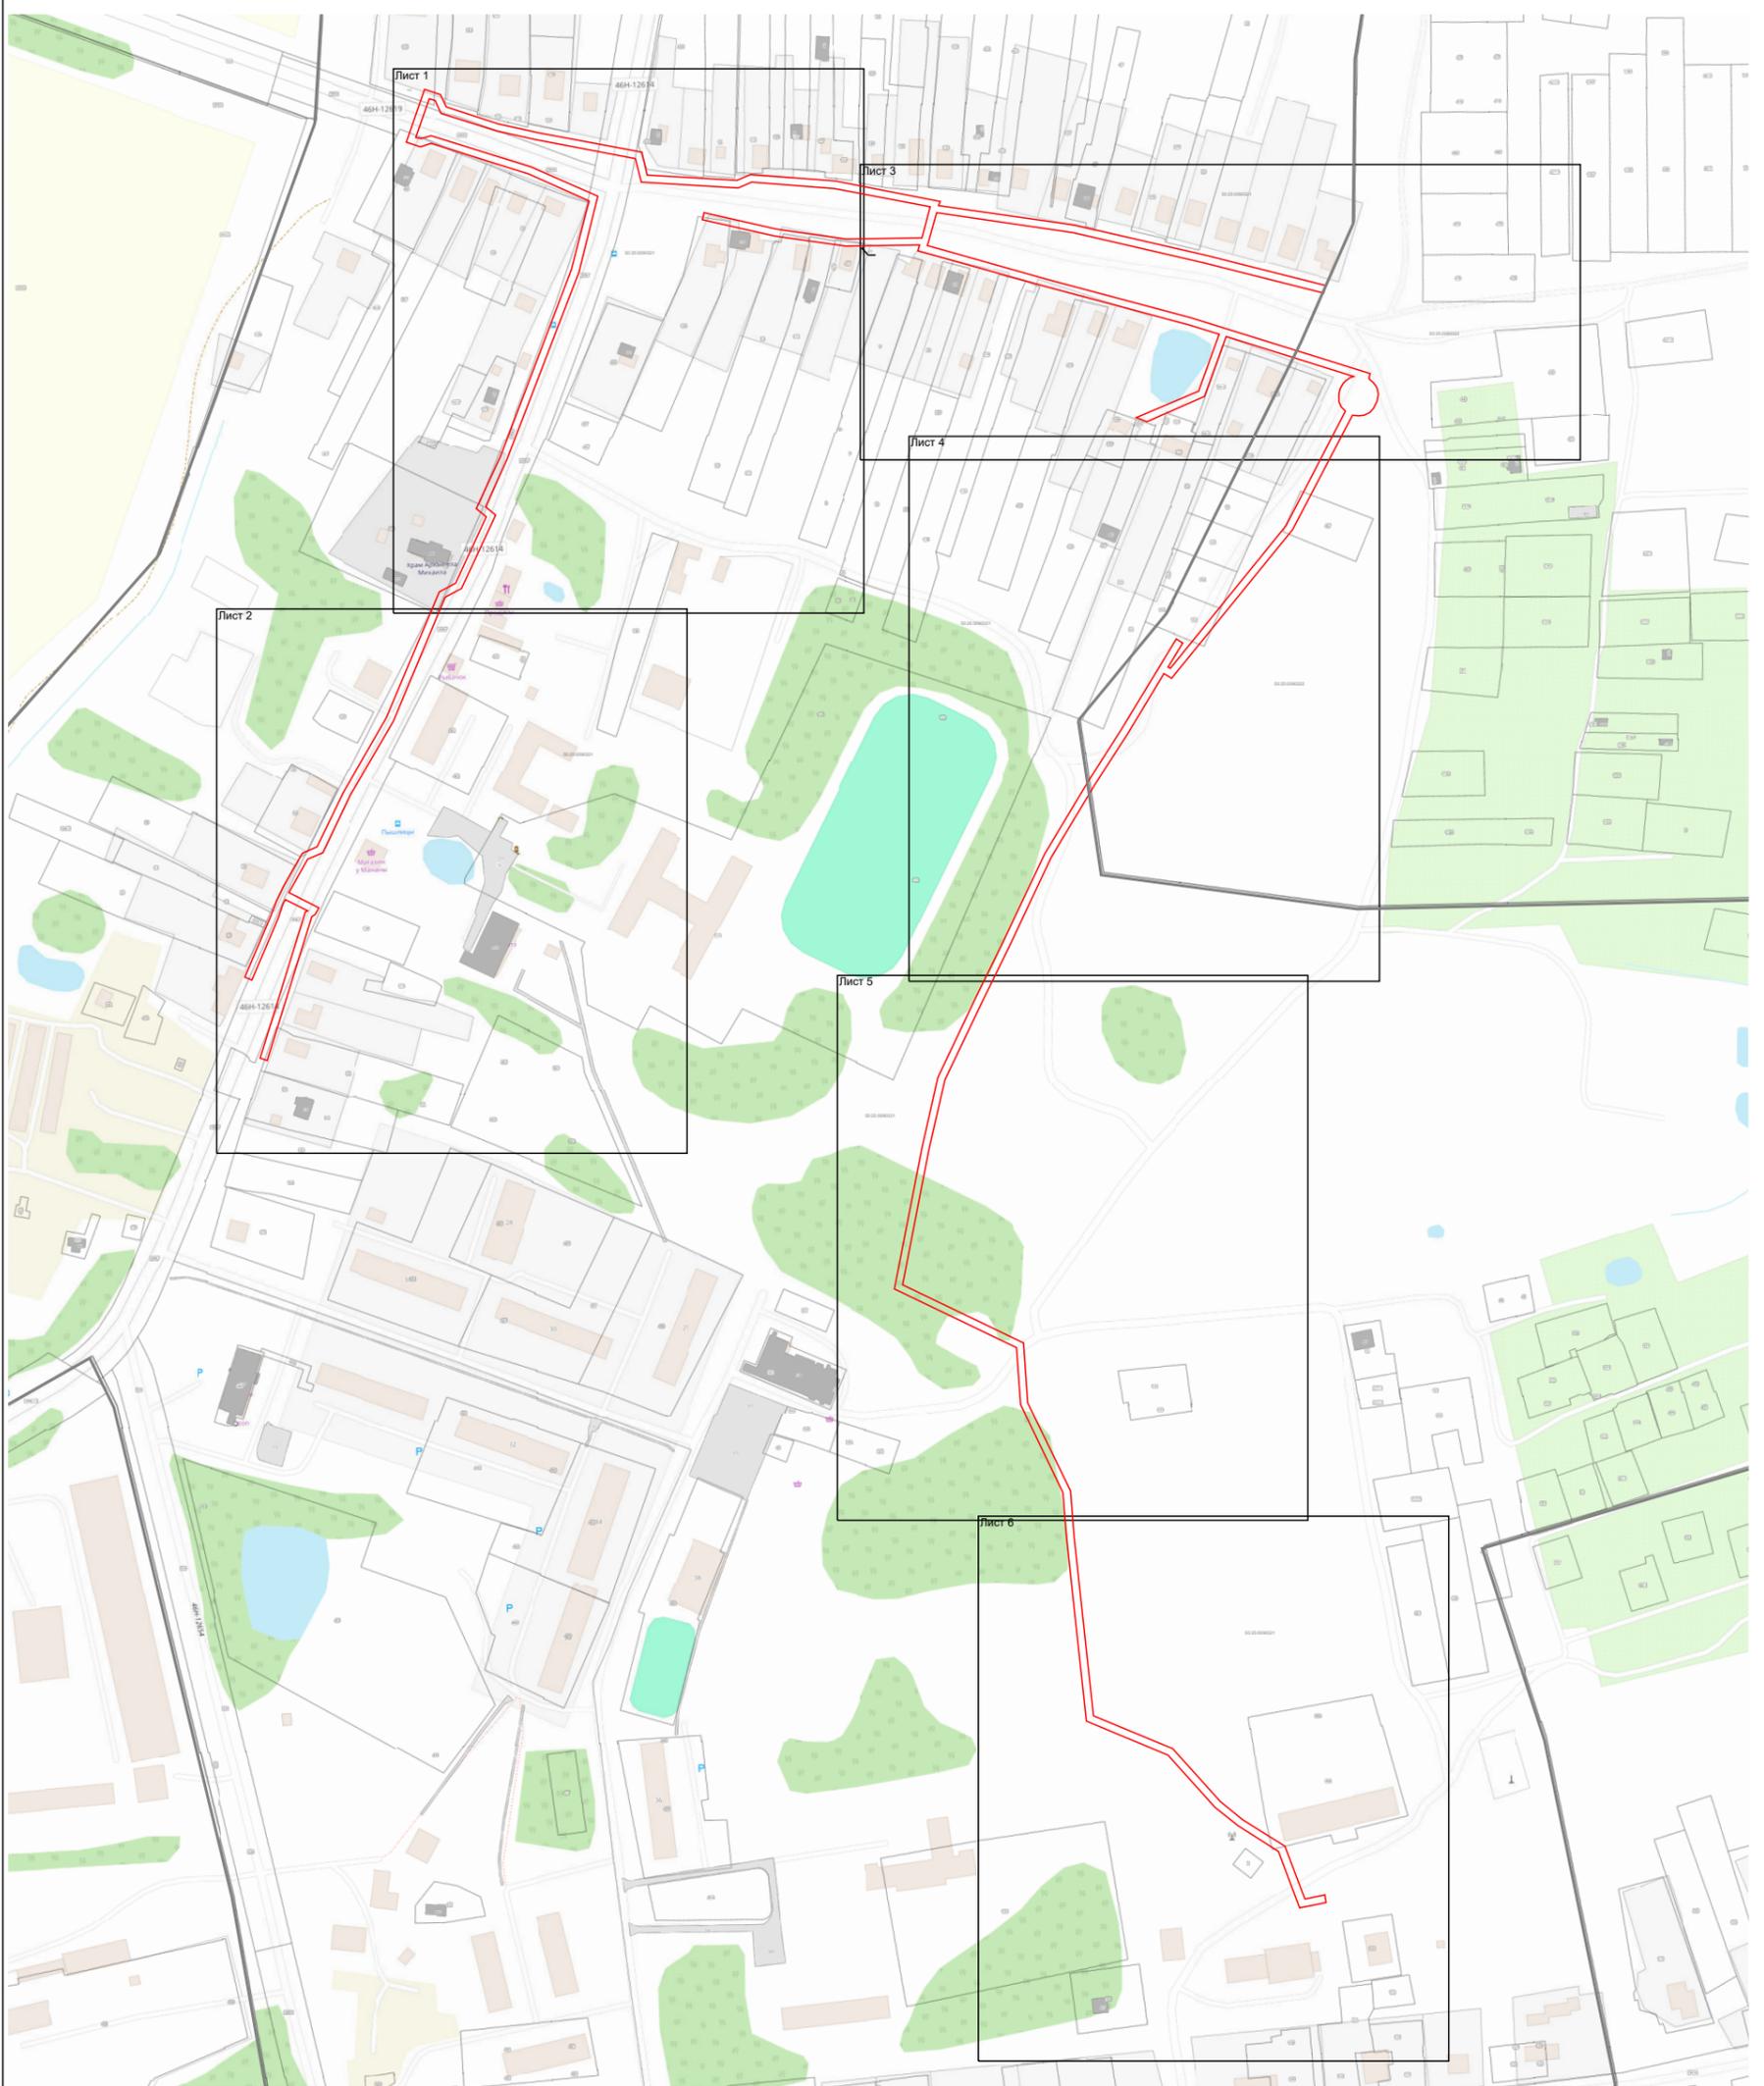

Масштаб 1:3 700

Используемые условные знаки и обозначения:

-  - граница зоны
-  - граница кадастрового квартала по сведениям ЕГРН
-  - граница земельного участка по сведениям ЕГРН

Подпись _____

Дата « 26 » января 20 24 г.

Место для оттиска печати (при наличии) лица, составившего описание местоположения границ объекта



Раздел 4
План границ объекта



Масштаб 1:1 000

Используемые условные знаки и обозначения:

- 7 - характерная точка границы зоны
- - граница зоны
- (red line) - граница зоны
- (black line) - граница кадастрового квартала по сведениям ЕГРН
- (grey line) - граница земельного участка по сведениям ЕГРН

Подпись _____



Дата « 26 » января 20 24 г.

Место для оттиска печати (при наличии) лица, составившего описание местоположения границ объекта

Раздел 4
План границ объекта

Лист 2



Масштаб 1:1 000

Используемые условные знаки и обозначения:

-  7 - характерная точка границы зоны
-  - граница зоны
-  - граница кадастрового квартала по сведениям ЕГРН
-  - граница земельного участка по сведениям ЕГРН

Подпись _____

Дата « 26 » января 20 24 г.

Место для отиска печати (при наличии) лица, составившего описание местоположения границ объекта



Раздел 4
План границ объекта

Лист 3



Масштаб 1:1 000

Используемые условные знаки и обозначения:

- 7 - характерная точка границы зоны
- (red line) - граница зоны
- (brown line) - граница кадастрового квартала по сведениям ЕГРН
- (grey line) - граница земельного участка по сведениям ЕГРН

Подпись _____



Дата « 26 » января 20 24 г.

Место для оттиска печати (при наличии) лица, составившего описание местоположения границ объекта

Раздел 4
План границ объекта

Лист 4



Масштаб 1:1 000

Используемые условные знаки и обозначения:

- 7 - характерная точка границы зоны
- - граница зоны
- - граница кадастрового квартала по сведениям ЕГРН
- - граница земельного участка по сведениям ЕГРН

Подпись _____



Дата « 26 » января 20 24 г.

Место для оттиска печати (при наличии) лица, составившего описание местоположения границ объекта

Раздел 4
План границ объекта

Лист 5



Масштаб 1:1 000

Используемые условные знаки и обозначения:

- 7 - характерная точка границы зоны
- - граница зоны
- - граница кадастрового квартала по сведениям ЕГРН
- - граница земельного участка по сведениям ЕГРН


Подпись _____ Дата « 26 » января 20 24 г.

Место для оттиска печати (при наличии) лица, составившего описание местоположения границ объекта



Раздел 4
План границ объекта

Лист 6

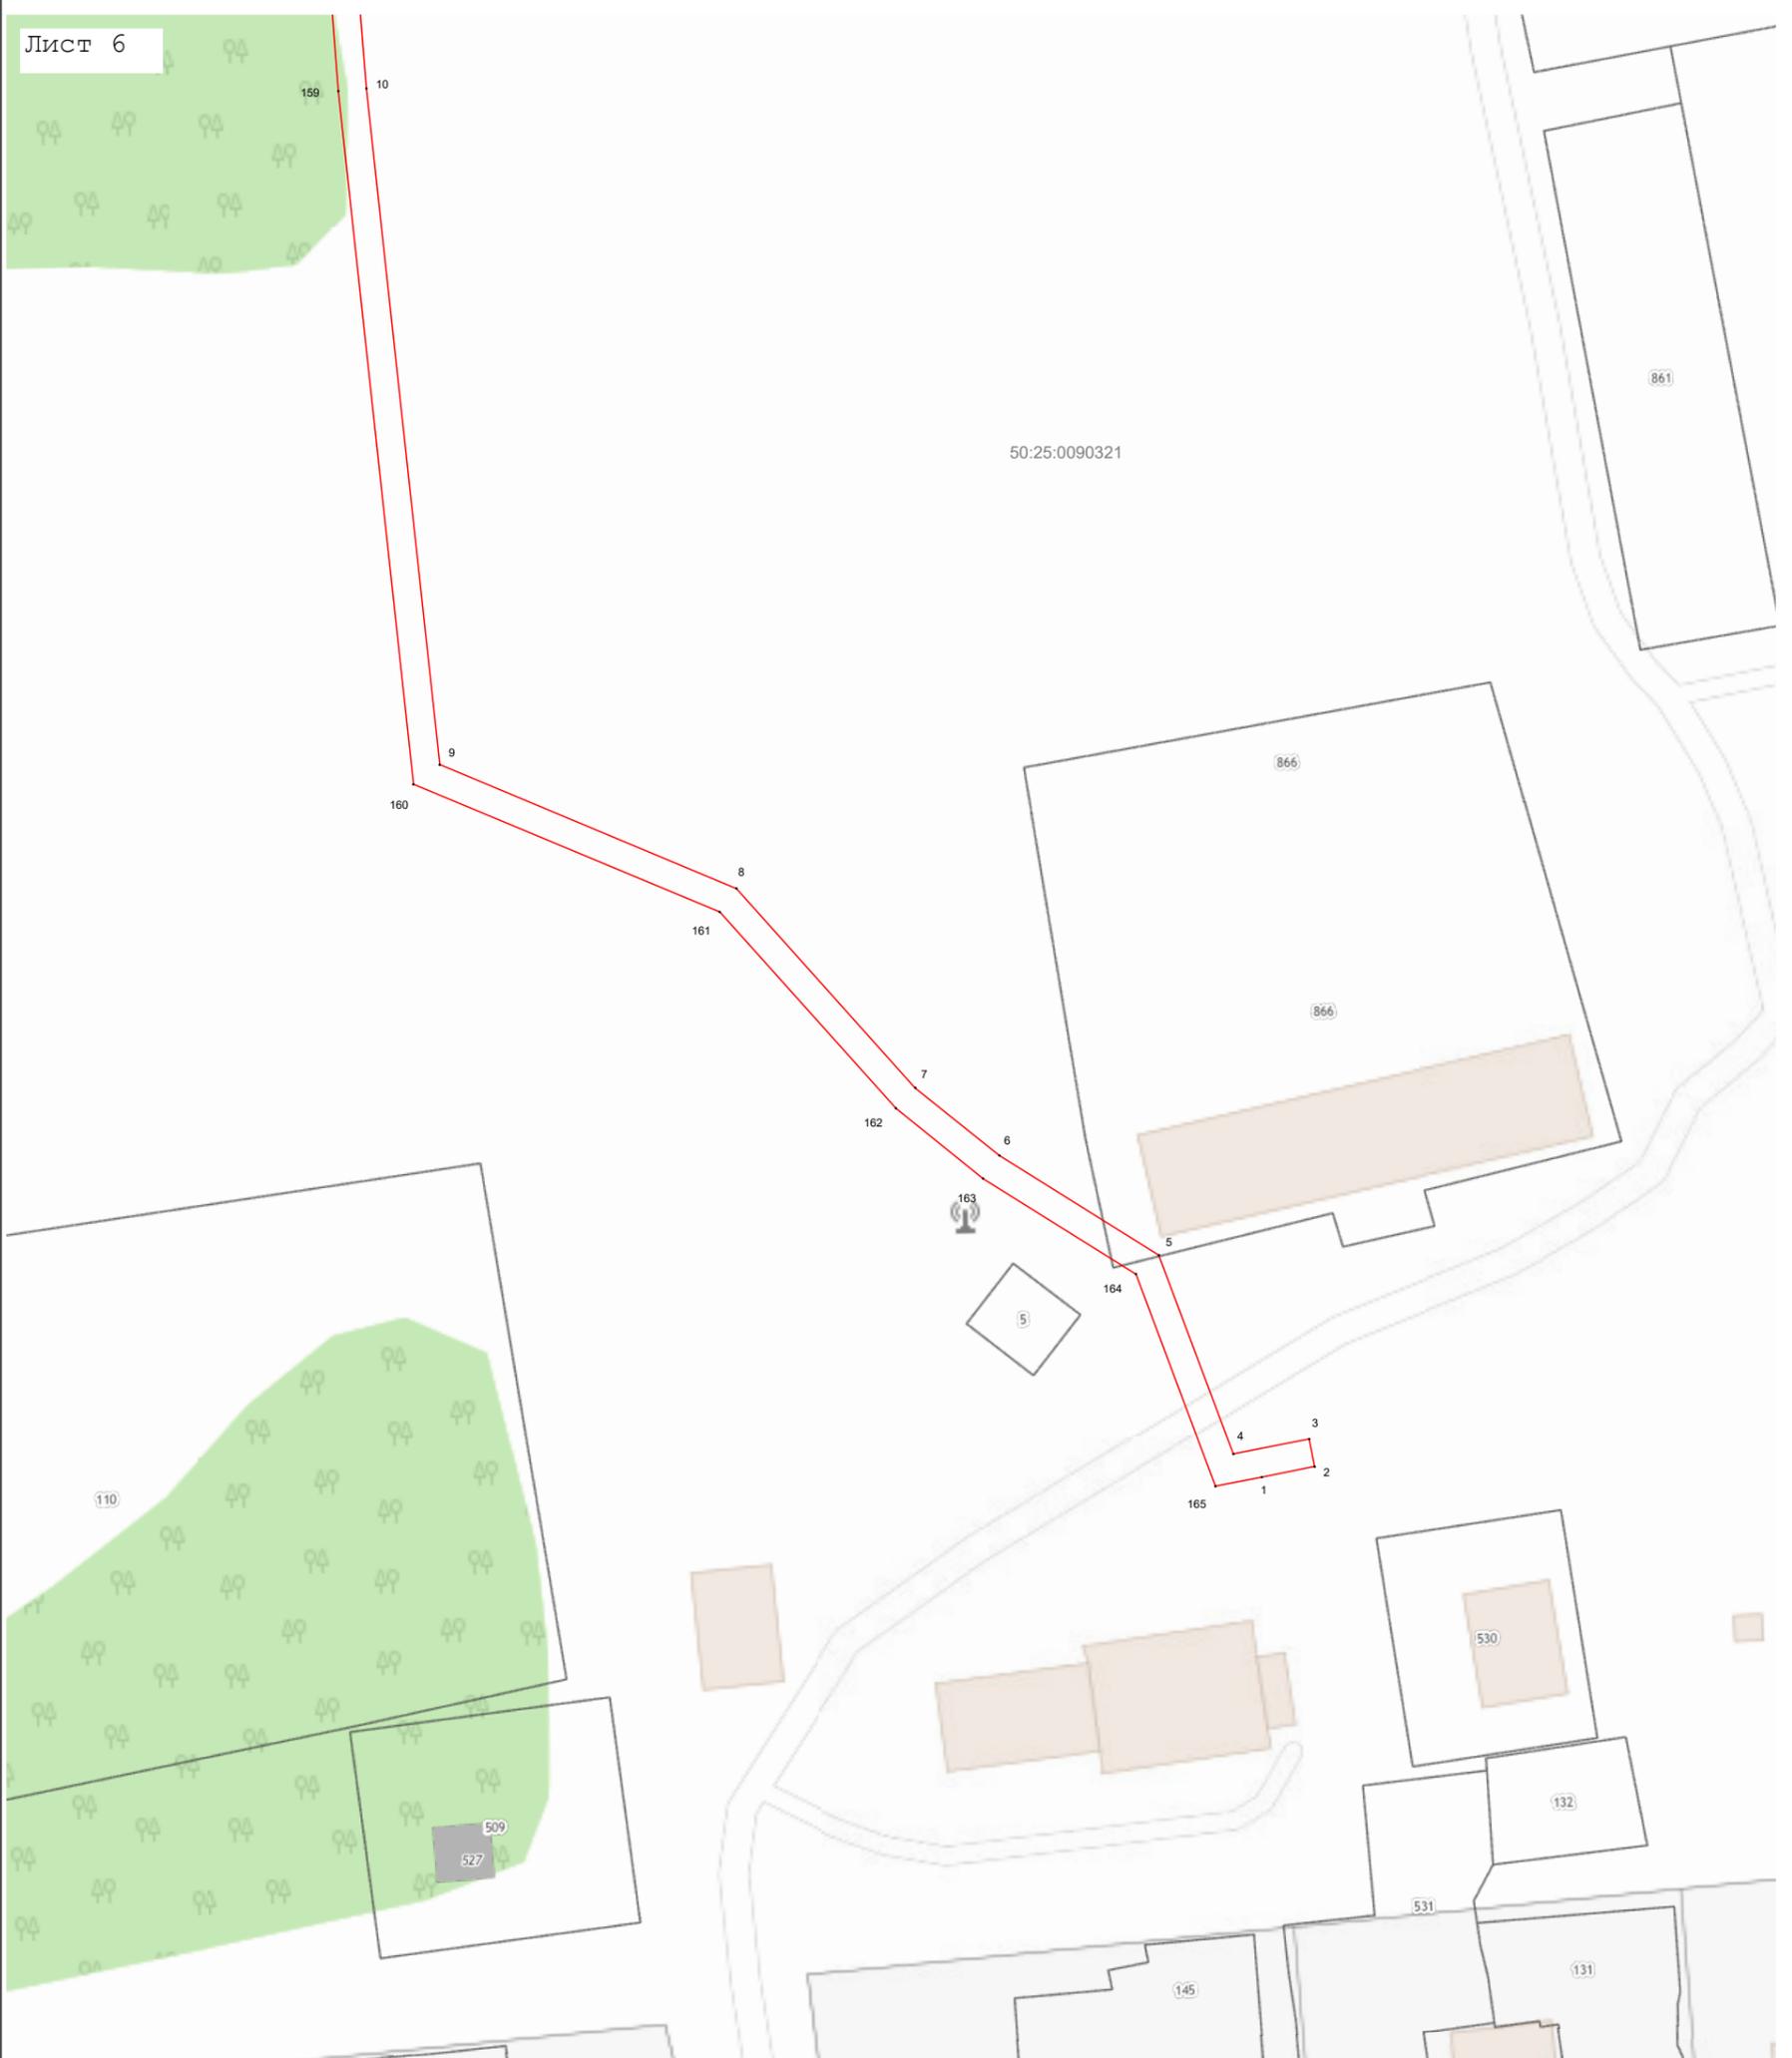

Масштаб 1:1 000

Используемые условные знаки и обозначения:

- 7 - характерная точка границы зоны
- (red line) - граница зоны
- (black line) - граница кадастрового квартала по сведениям ЕГРН
- (grey line) - граница земельного участка по сведениям ЕГРН

Подпись _____



Дата « 26 » января 20 24 г.

Место для оттиска печати (при наличии) лица, составившего описание местоположения границ объекта