

ГРАФИЧЕСКОЕ ОПИСАНИЕ

Местоположения границ населенных пунктов, территориальных зон, особо охраняемых природных территорий, зон с особыми условиями использования территории
Публичный сервитут в целях строительства, реконструкции, эксплуатации линейных объектов системы газоснабжения- «Газопровод высокого давления $P \leq 0.6 \text{ Мпа}$ »
(наименование объекта, местоположение границ которого описано (далее — объект)

Раздел 1

Сведения об объекте

Сведения об объекте		
№ п/п	Характеристики объекта	Описание характеристик
1	2	3
1	Местоположение объекта	Российская Федерация, Московская область, г.о. Шатура, р.п. Мишеронский
2.	Площадь объекта +/- величина погрешности определения площади (P +/- Дельта P)	71 кв.м ± 3 кв.м
3.	Иные характеристики объекта	

Сведения о местоположении границ объекта

1. Система координат МСК-50, зона 2


2. Сведения о характерных точках границ объекта

Обозначение характерных точек границ	Координаты, м		Метод определения координат характерной точки	Средняя квадратическая погрешность положения характерной точки (Mt), м	Описание обозначения точки на местности (при наличии)
	X	Y			
1	2	3	4	5	6
1	464293.68	2329134.74	Аналитический метод	0.10	–
2	464283.21	2329133.77	Аналитический метод	0.10	–
3	464283.60	2329126.17	Аналитический метод	0.10	–
4	464291.74	2329126.89	Аналитический метод	0.10	–
1	464293.68	2329134.74	Аналитический метод	0.10	–

3. Сведения о характерных точках части (частей) границы объекта

Обозначение характерных точек части границы	Координаты, м		Метод определения координат характерной точки	Средняя квадратическая погрешность положения характерной точки (Mt), м	Описание обозначения точки на местности (при наличии)
	X	Y			
1	2	3	4	5	6
–	–	–	–	–	–

СХЕМА РАСПОЛОЖЕНИЯ ГРАНИЦ ПУБЛИЧНОГО СЕРВИТУТА

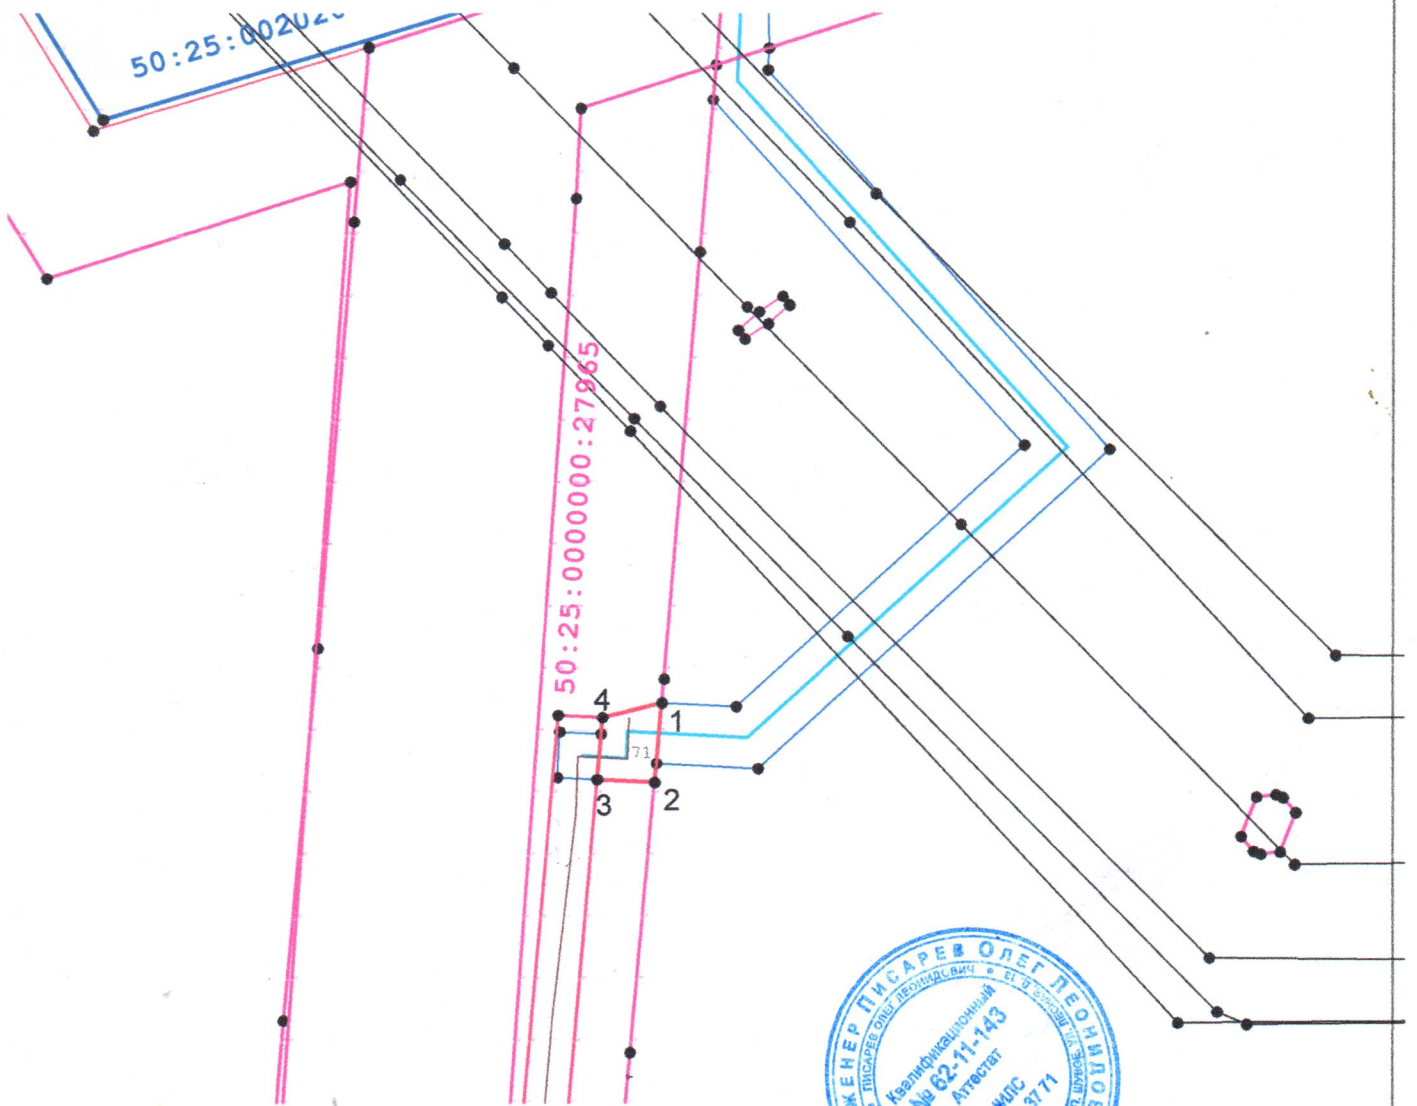

Масштаб 1:1000

Условные обозначения:

- граница публичного сервитута
- газопровод высокого давления
- граница кадастрового квартала
- земельные участки, прошедшие ГКУ

1,2,3,4- характерные точки границы публичного сервитута

:27965 и т.д.- кадастровые номера земельных участков, прошедшие ГКУ



Подпись Писарев Олег Леонидович Дата «06» марта 2024 г.