


Утверждена

Постановлением администрации Городского округа Шатура Московской области от 15.07.2024 №1351

(наименование документа об утверждении, включая наименования органов государственной власти или органов местного самоуправления, принявших решение об утверждении схемы или подписавших соглашение о перераспределении земельных участков)

Схема расположения границ публичного сервитута на кадастровом плане территории  
Российская Федерация, Московская область, Г.о. Шатура, п. Шатурторф, ул. Совхозная

Система координат: МСК-50, зона 2

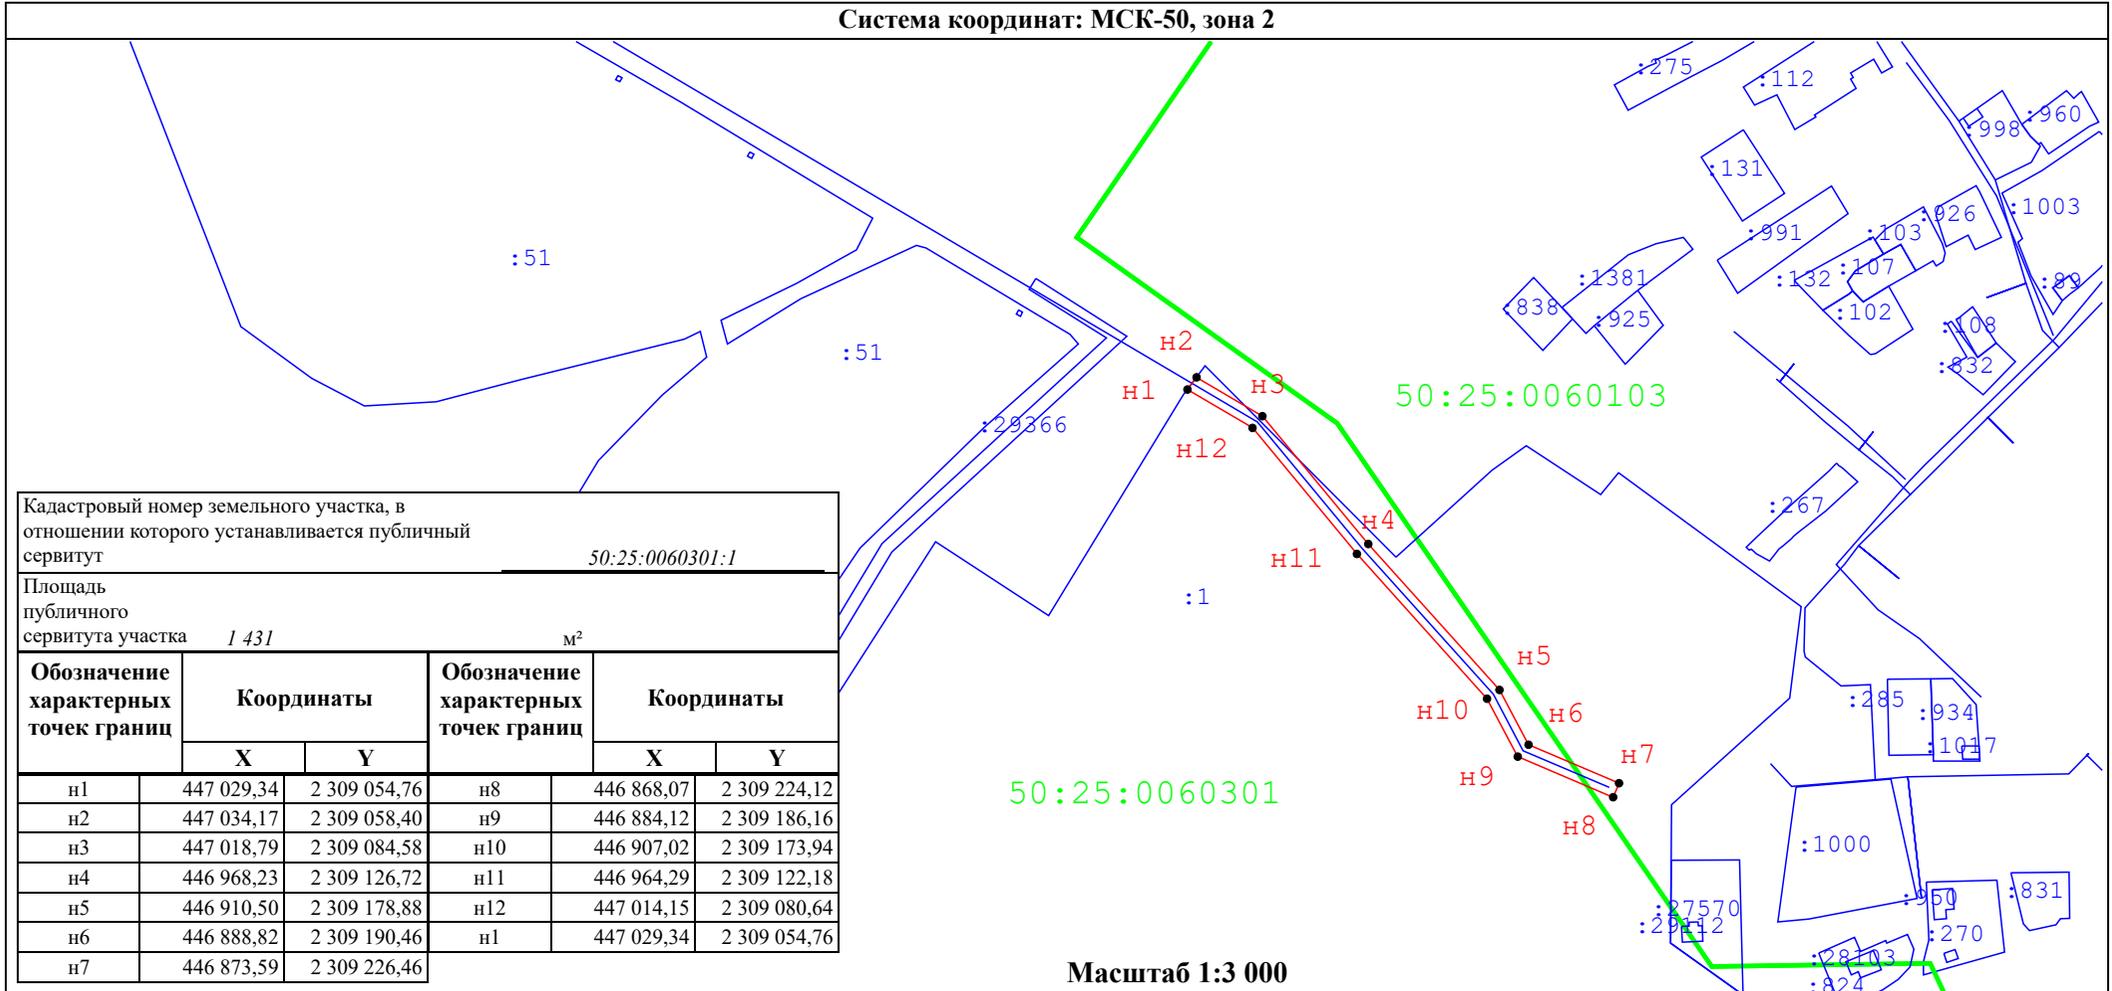

Кадастровый номер земельного участка, в отношении которого устанавливается публичный сервитут **50:25:0060301:1**

Площадь публичного сервитута участка **1 431** м<sup>2</sup>

Обозначение характерных точек границ	Координаты		Обозначение характерных точек границ	Координаты	
	X	Y		X	Y
н1	447 029,34	2 309 054,76	н8	446 868,07	2 309 224,12
н2	447 034,17	2 309 058,40	н9	446 884,12	2 309 186,16
н3	447 018,79	2 309 084,58	н10	446 907,02	2 309 173,94
н4	446 968,23	2 309 126,72	н11	446 964,29	2 309 122,18
н5	446 910,50	2 309 178,88	н12	447 014,15	2 309 080,64
н6	446 888,82	2 309 190,46	н1	447 029,34	2 309 054,76
н7	446 873,59	2 309 226,46			

Масштаб 1:3 000

Условные обозначения:

- :28 - Обозначение земельных участков, сведения о которых содержатся в ЕГРН
- н1 - Образуемая точка, сведения о которой позволяют однозначно определить ее местоположение
- 50:25:0010101 - Кадастровый номер квартала
- - Существующая часть границы, имеющиеся в ГКН сведения о которой достаточны для определения ее местоположения
- - вновь образованная часть границы, сведения о которой достаточны для определения ее местоположения
- - Граница деления кадастрового квартала