

# АДМИНИСТРАЦИЯ ГОРОДСКОГО ОКРУГА ШАТУРА МОСКОВСКОЙ ОБЛАСТИ

## ПОСТАНОВЛЕНИЕ

---

от 22.07.2024 № 1393

об установлении публичного сервитута в порядке главы V.7. Земельного кодекса Российской Федерации по адресу (местоположение): Российская Федерация, Московская область, г. Шатура в пользу акционерного общества "Мособлгаз" в целях строительства линейного объекта системы газоснабжения

В соответствии с Земельным кодексом Российской Федерации, Федеральным законом от 06.10.2003 № 131-ФЗ «Об общих принципах организации местного самоуправления в Российской Федерации», Законом Московской области № 23/96-ОЗ «О регулировании земельных отношений в Московской области», руководствуясь Уставом Городского округа Шатура, учитывая ходатайство акционерного общества "Мособлгаз" от 21.06.2024 № P001-9710921047-85639265,

### ПОСТАНОВЛЯЮ:

1. Установить публичный сервитут на срок 120 месяцев в отношении части земельного участка с кадастровым номером 50:25:0010207:143 (ЕЗП 50:25:0000000:101), в пользу акционерного общества "Мособлгаз", в целях строительства линейного объекта системы газоснабжения «Распределительный газопровод высокого давления  $P \leq 0,6$  МПа и низкого давления  $P \leq 0,003$  МПа. Догазификация г. Шатура Московской области», в границах в соответствии с приложением к настоящему Постановлению.

1.1. Срок, в течение которого использование части земельного участка с кадастровым номером 50:25:0010207:143 (ЕЗП 50:25:0000000:101) в соответствии с его видом разрешенного использования будет невозможно или существенно затруднено в связи с осуществлением публичного сервитута, определяется планами капитального и (или) текущего ремонта, утверждаемыми АО «Мособлгаз», но не более трех месяцев в отношении земельных участков, предназначенных для жилищного строительства (в том числе индивидуального

жилищного строительства), ведения личного подсобного хозяйства, садоводства, огородничества, или одного года в отношении иных земельных участков.

1.2. График проведения работ при осуществлении эксплуатации объекта системы газоснабжения и его неотъемлемых технологических частей определяется согласно Стандарту организации СТО МОГ 9.4-003-2018 «Сети газораспределения и газопотребления», утвержденного приказом АО «Мособлгаз» от 27.09.2018 № 511, разработанного в соответствии с Федеральным законом от 21.07.1997 № 116-ФЗ «О промышленной безопасности опасных производственных объектов», а также Техническим регламентом «О безопасности сетей газораспределения и газопотребления», утвержденным Постановлением Правительства Российской Федерации от 29.10.2010 № 870.

1.3. Порядок установления зон с особыми условиями использования территорий и содержание ограничений прав на земельные участки в границах таких зон установлены Постановлением Правительства Российской Федерации от 20.11.2000 № 878 «Об утверждении Правил охраны газораспределительных сетей».

1.4. Обязать акционерное общество "Мособлгаз" привести земельный участок, указанный в п.1 Постановления, в состояние, пригодное для использования в соответствии с видом разрешенного использования, в срок не позднее чем три месяца после завершения деятельности, для осуществления которой установлен публичный сервитут.

2. Администрации в течение 5 рабочих дней направить копию настоящего Постановления в Управление Федеральной службы государственной регистрации, кадастра и картографии по Московской области для внесения сведений об установлении публичного сервитута в отношении земельного участка, указанного в пункте 1 настоящего Постановления, в Единый государственный реестр недвижимости.

3. Администрации в течение 5 рабочих дней разместить настоящее Постановление на официальном информационном сайте администрации - <https://www.shatura.ru/> в информационно-телекоммуникационной сети «Интернет».

4. Управлению имущественных отношений администрации Городского округа Шатура Московской области в течение 5 рабочих дней направить владельцу публичного сервитута копию настоящего Постановления, сведения о лицах, являющихся правообладателями земельных участков, сведения о лицах, подавших заявления об учете их прав (обременений прав) на земельные участки, способах связи с ними, копии документов, подтверждающих права указанных лиц на земельные участки.

5. Контроль за выполнением настоящего Постановления возложить на заместителя главы Городского округа Шатура Московской области А.С. Глухову.

Временно исполняющий  
полномочия главы  
Городского округа

Н.Н. Прилуцкий

**ГРАФИЧЕСКОЕ ОПИСАНИЕ**

**местоположения границ населенных пунктов, территориальных зон, особо охраняемых природных территорий, зон с особыми условиями использования территории**

**Публичный сервитут объекта «Распределительный газопровод высокого давления  $P \leq 0,6$  МПа и распределительный газопровод низкого давления  $P \leq 0,003$  МПа, с установкой ГРПШ (Догазификация г. Шатура Московской области)»**

(наименование объекта, местоположение границ которого описано (далее - объект))

**Раздел 1**


**Сведения об объекте**

| <b>№ п/п</b> | <b>Характеристики объекта</b>   | <b>Описание характеристик</b>  |
|--------------|---|--|
| <b>1</b>     | <b>2</b>  | <b>3</b>   |
| 1            | Местоположение объекта  | Московская область, г Шатура   |
| 2            | Площадь объекта $\pm$ величина погрешности определения площади ( $P \pm \Delta P$ ) | $6 \text{ м}^2 \pm 1 \text{ м}^2$  |
| 3            | Иные характеристики объекта   | Вид объекта реестра границ: Зона с особыми условиями использования территории<br>Содержание ограничений использования объектов недвижимости в пределах зоны или территории: Публичный сервитут, в целях размещения объекта «Распределительный газопровод высокого давления $P \leq 0,6$ МПа и распределительный газопровод низкого давления $P \leq 0,003$ МПа, с установкой ГРПШ (Догазификация г. Шатура Московской области)». Срок установления: 120 месяцев в пользу Акционерного Общества «Мособлгаз» ОГРН 1175024034734, ИНН 5032292612 (Московская область, Одинцовский городской округ, деревня Раздоры, 1-й км. Рублево-Успенского шоссе, дом 1, корпус Б, info@mosoblgaz.ru) |





Раздел 4  
План границ объекта

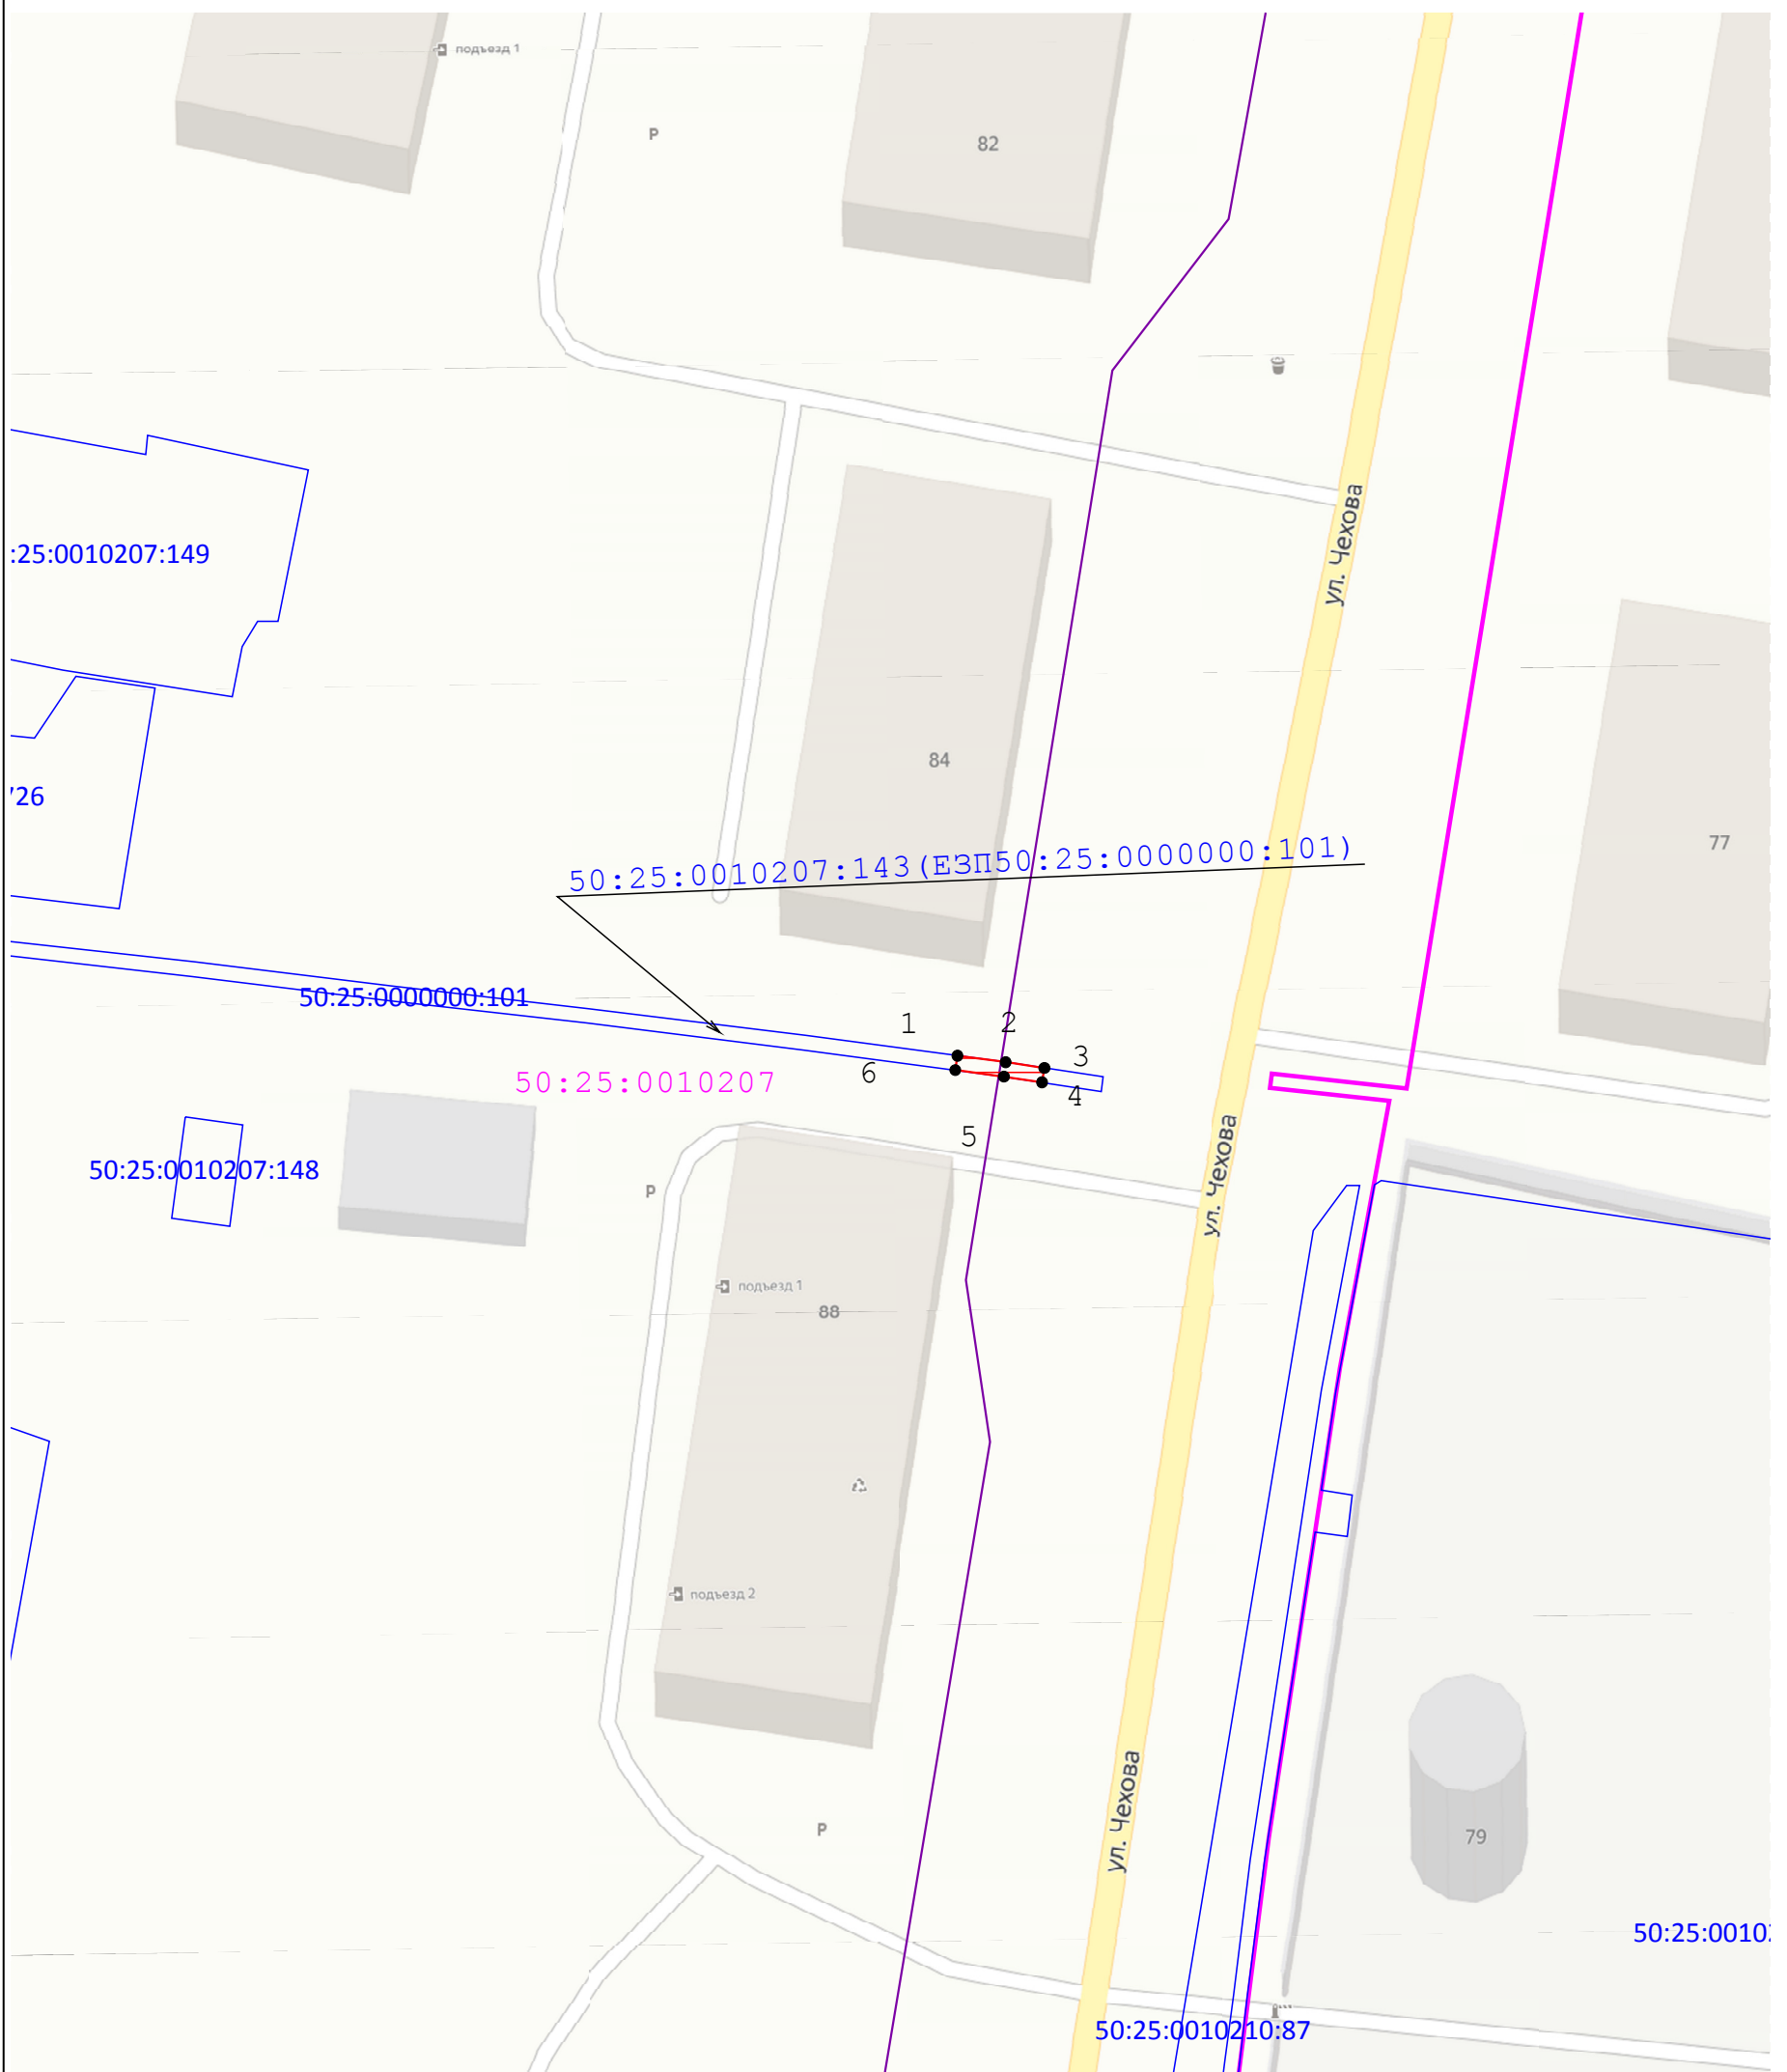

Масштаб 1:500

Используемые условные знаки и обозначения:

- 7 - Характерная точка границы ЗОУИТ
- Вновь образованная часть границы ЗОУИТ
- Граница и обозначение кадастрового квартала, в котором расположен объект
- Граница и обозначение земельного участка, учтенного в ГКН
- -проектируемый газопровод

Подпись \_\_\_\_\_ Дата « 7 » июня 20 24 г.

Место для оттиска печати (при наличии) лица, составившего описание местоположения границ объекта